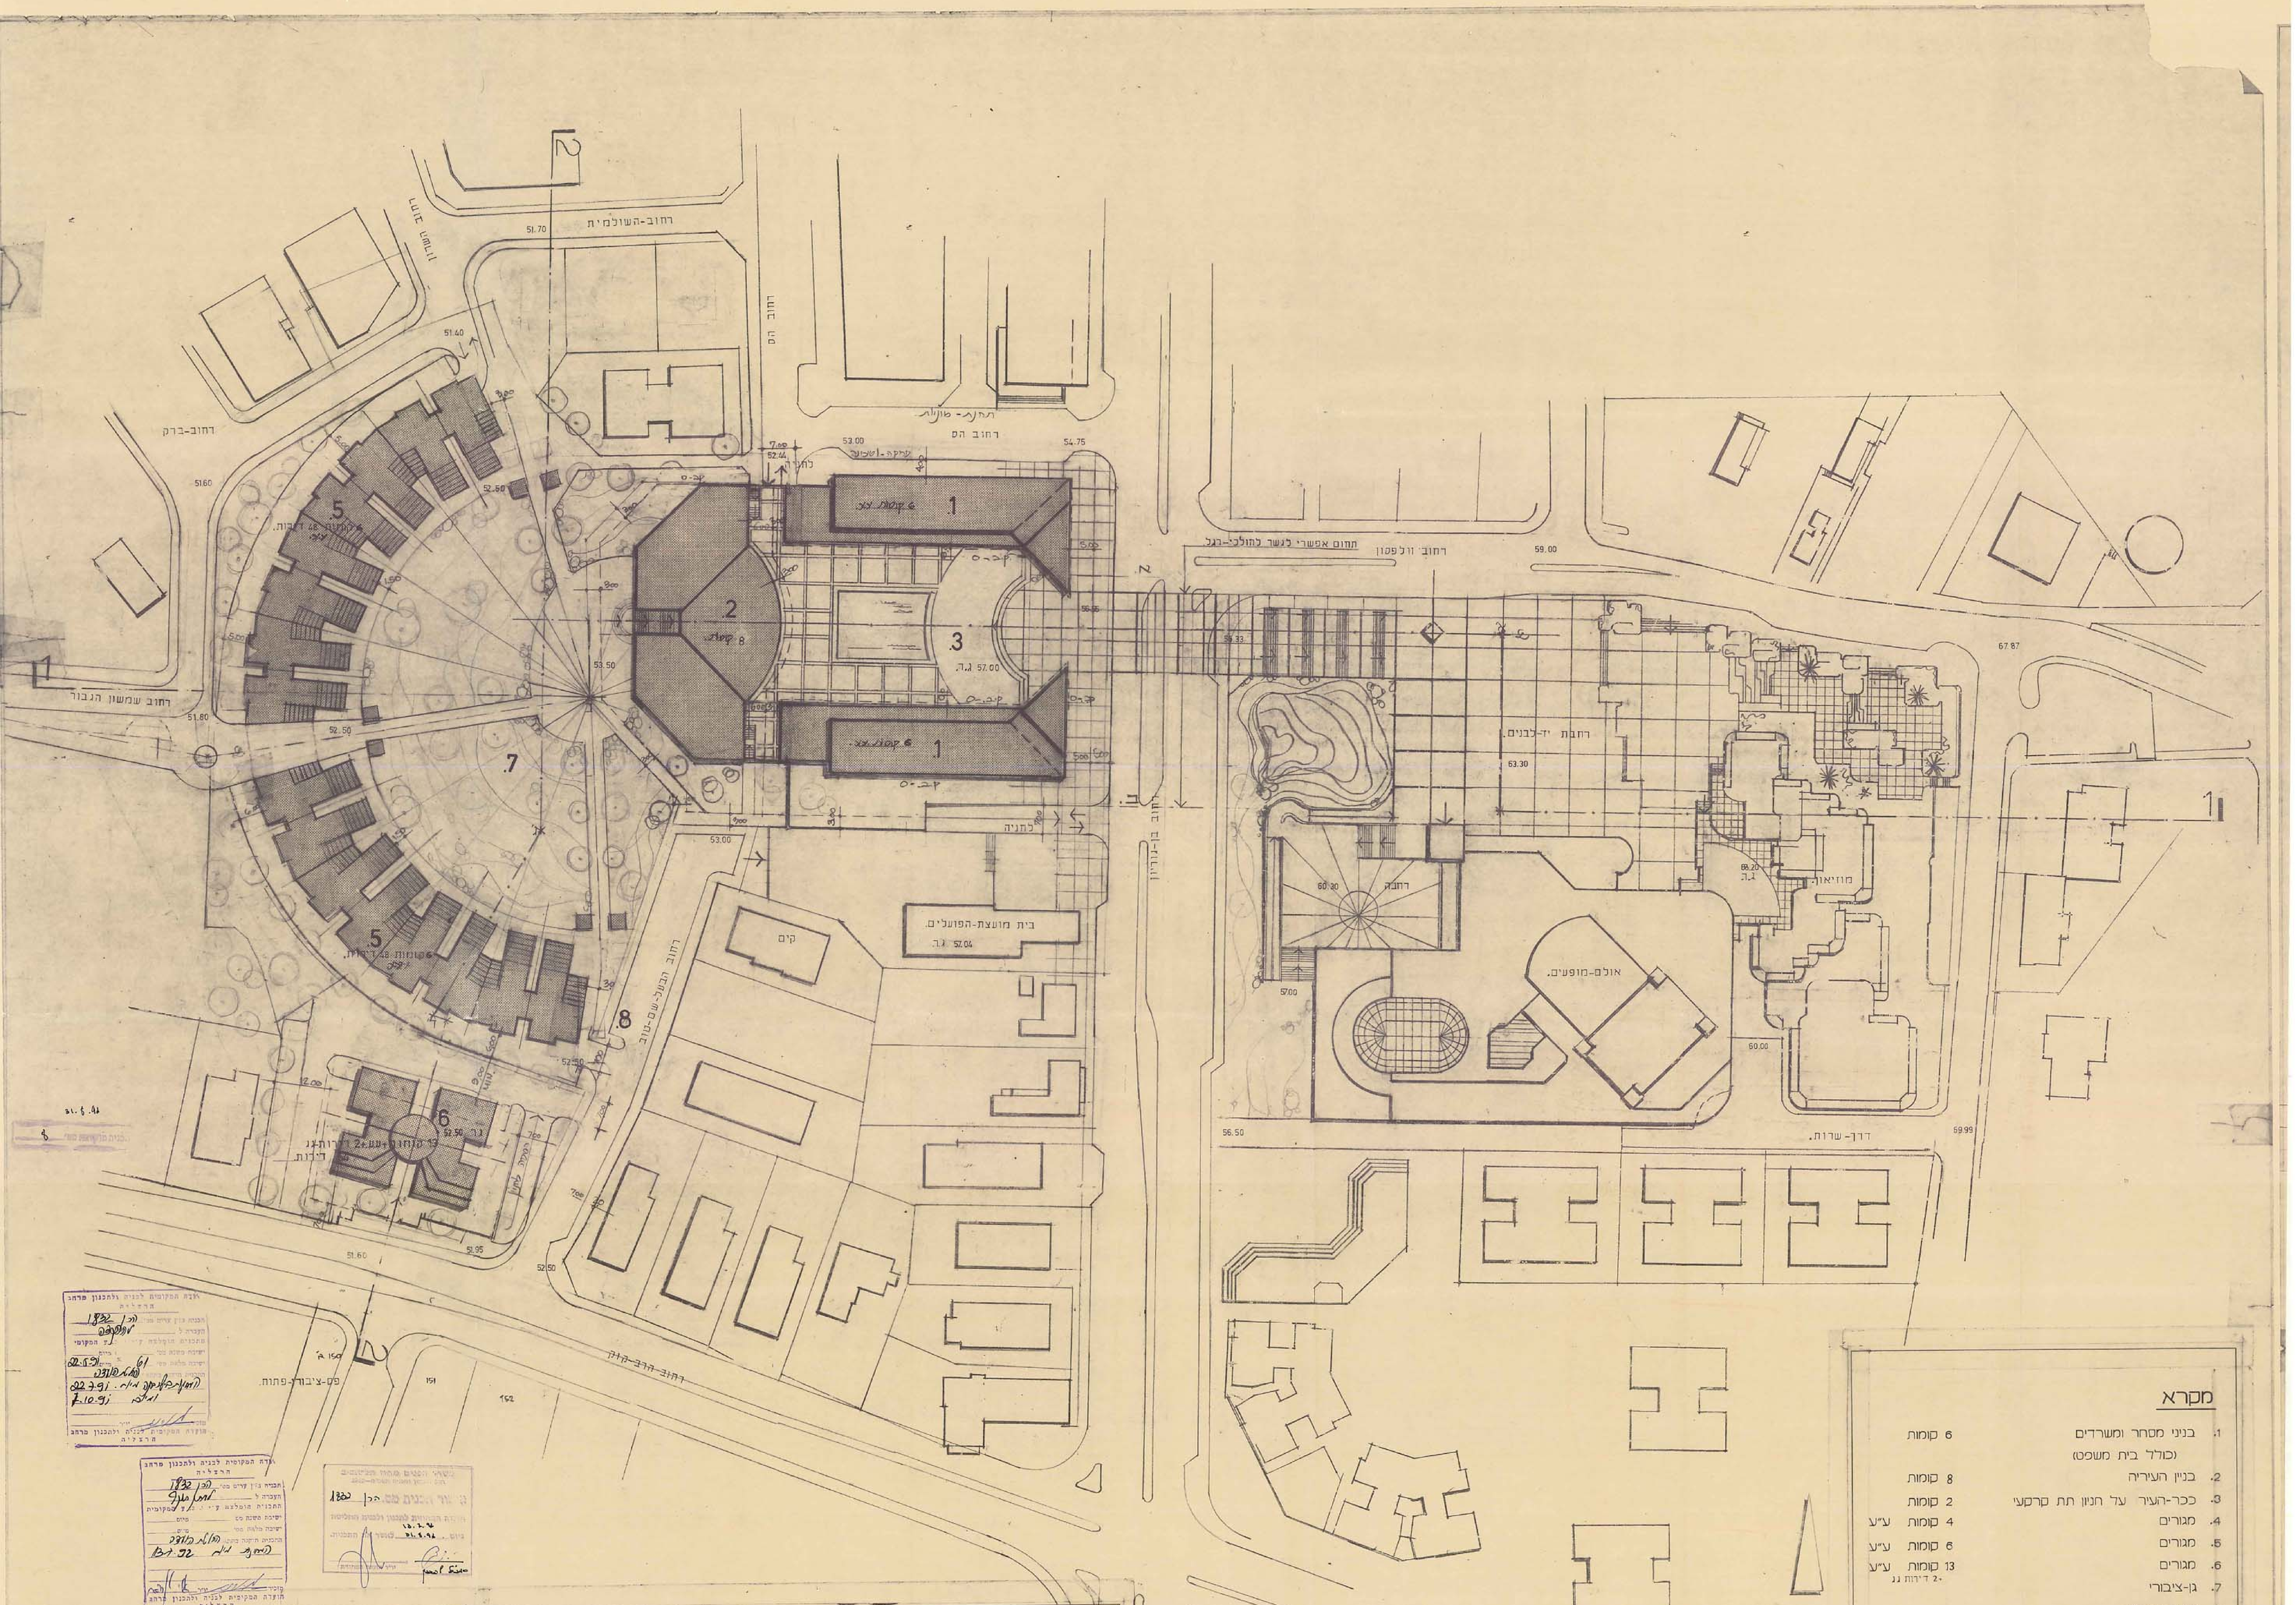
רחוב השולמית
51.70
רחוב הס
רחוב-ברק
51.40
51.60
רחוב שמשון הגבור
51.80
52.50
53.50
5
6 קומות 48 דירות
2
8 קומות
7
5
6 קומות 48 דירות
8
6
13 קומות+ע.ע.2+ דירות-גג
52.50
51.60
51.95
רחוב הבעל-שם-טוב
קים
תחנת- מוניות
רחוב הס
53.00
54.75
52.44
לחניה
1
6 קומות ע״ע
3
ג.ה. 57.00
1
6 קומות ע״ע
לחניה
53.00
בית מועצת-הפועלים.
ג.ה. 57.04
רחוב בן-גוריון
תחום אפשרי לגשר להולכי-רגל
רחוב וולפסון
59.00
56.33
רחבת יד-לבנים.
63.30
60.30
רחבה
57.00
אולם-מופעים.
68.20
ג.ה.
מוזיאון.
60.00
67.87
56.50
דרך- שרות.
69.99
רחוב הרב-קוק
פס-ציבורי-פתוח.
150 ב׳
151
152

מקרא

.1	בניני מסחר ומשרדים (כולל בית משפט)	6 קומות
.2	בניין העיריה	8 קומות
.3	ככר-העיר על חניון תת קרקעי	2 קומות
.4	מגורים	4 קומות ע״ע
.5	מגורים	6 קומות ע״ע
.6	מגורים	13 קומות ע״ע +2 דירות גג
.7	גן-ציבורי	
.8	רחוב-משולב	

ועדה המקומית לבניה ולתכנון מרחב
הרצליה
תכנית בנין ערים מס׳ הר׳ 1832
הועברה ל [illegible]
התכניות הומלצה ע״י ועדה המקומית
ישיבת משנה מס׳ מיום
ישיבה מלאה מס׳ 161 מיום 22.5.91
התכנית תוקנה בהתאם [illegible]
[illegible] 22.7.91
[illegible] 7.10.91
מזכיר יו״ר
הועדה המקומית לבניה ולתכנון מרחב
הרצליה

ועדה המקומית לבניה ולתכנון מרחב
הרצליה
תכנית בנין ערים מס׳ הר׳ 1832
העברה ל [illegible]
התכנית הומלצה ע״י ועדה המקומית
ישיבת משנה מס׳ מיום
ישיבה מלאה מס׳ מיום
התכנית תוקנה בהתאם [illegible]
[illegible] 92
מזכיר יו״ר
הועדה המקומית לבניה ולתכנון מרחב
הרצליה

משרד הפנים מחוז תל-אביב
מאשר תכנית מס׳ הר׳ 1832
ועדת המחוזית לתכנון ולבניה החליטה
ביום 13.2.94 21.8.94 לאשר את התכנית.
יו״ר הועדה המחוזית

יסקי ושות׳ אדריכלים
אברהם יסקי יעקב גיל יוסף סיון
רח׳ מוזיר 9 תל אביב טל. 03-451261

הרצליה-ככר העיר
תכנית בנוי נספח לתכנית מס׳ הר/1832 קנ״מ 1:500

8.91.
תקונים למתן תוקף 7/92