



דפוס העיר  
דפוס העיר

מספר 2 לארז

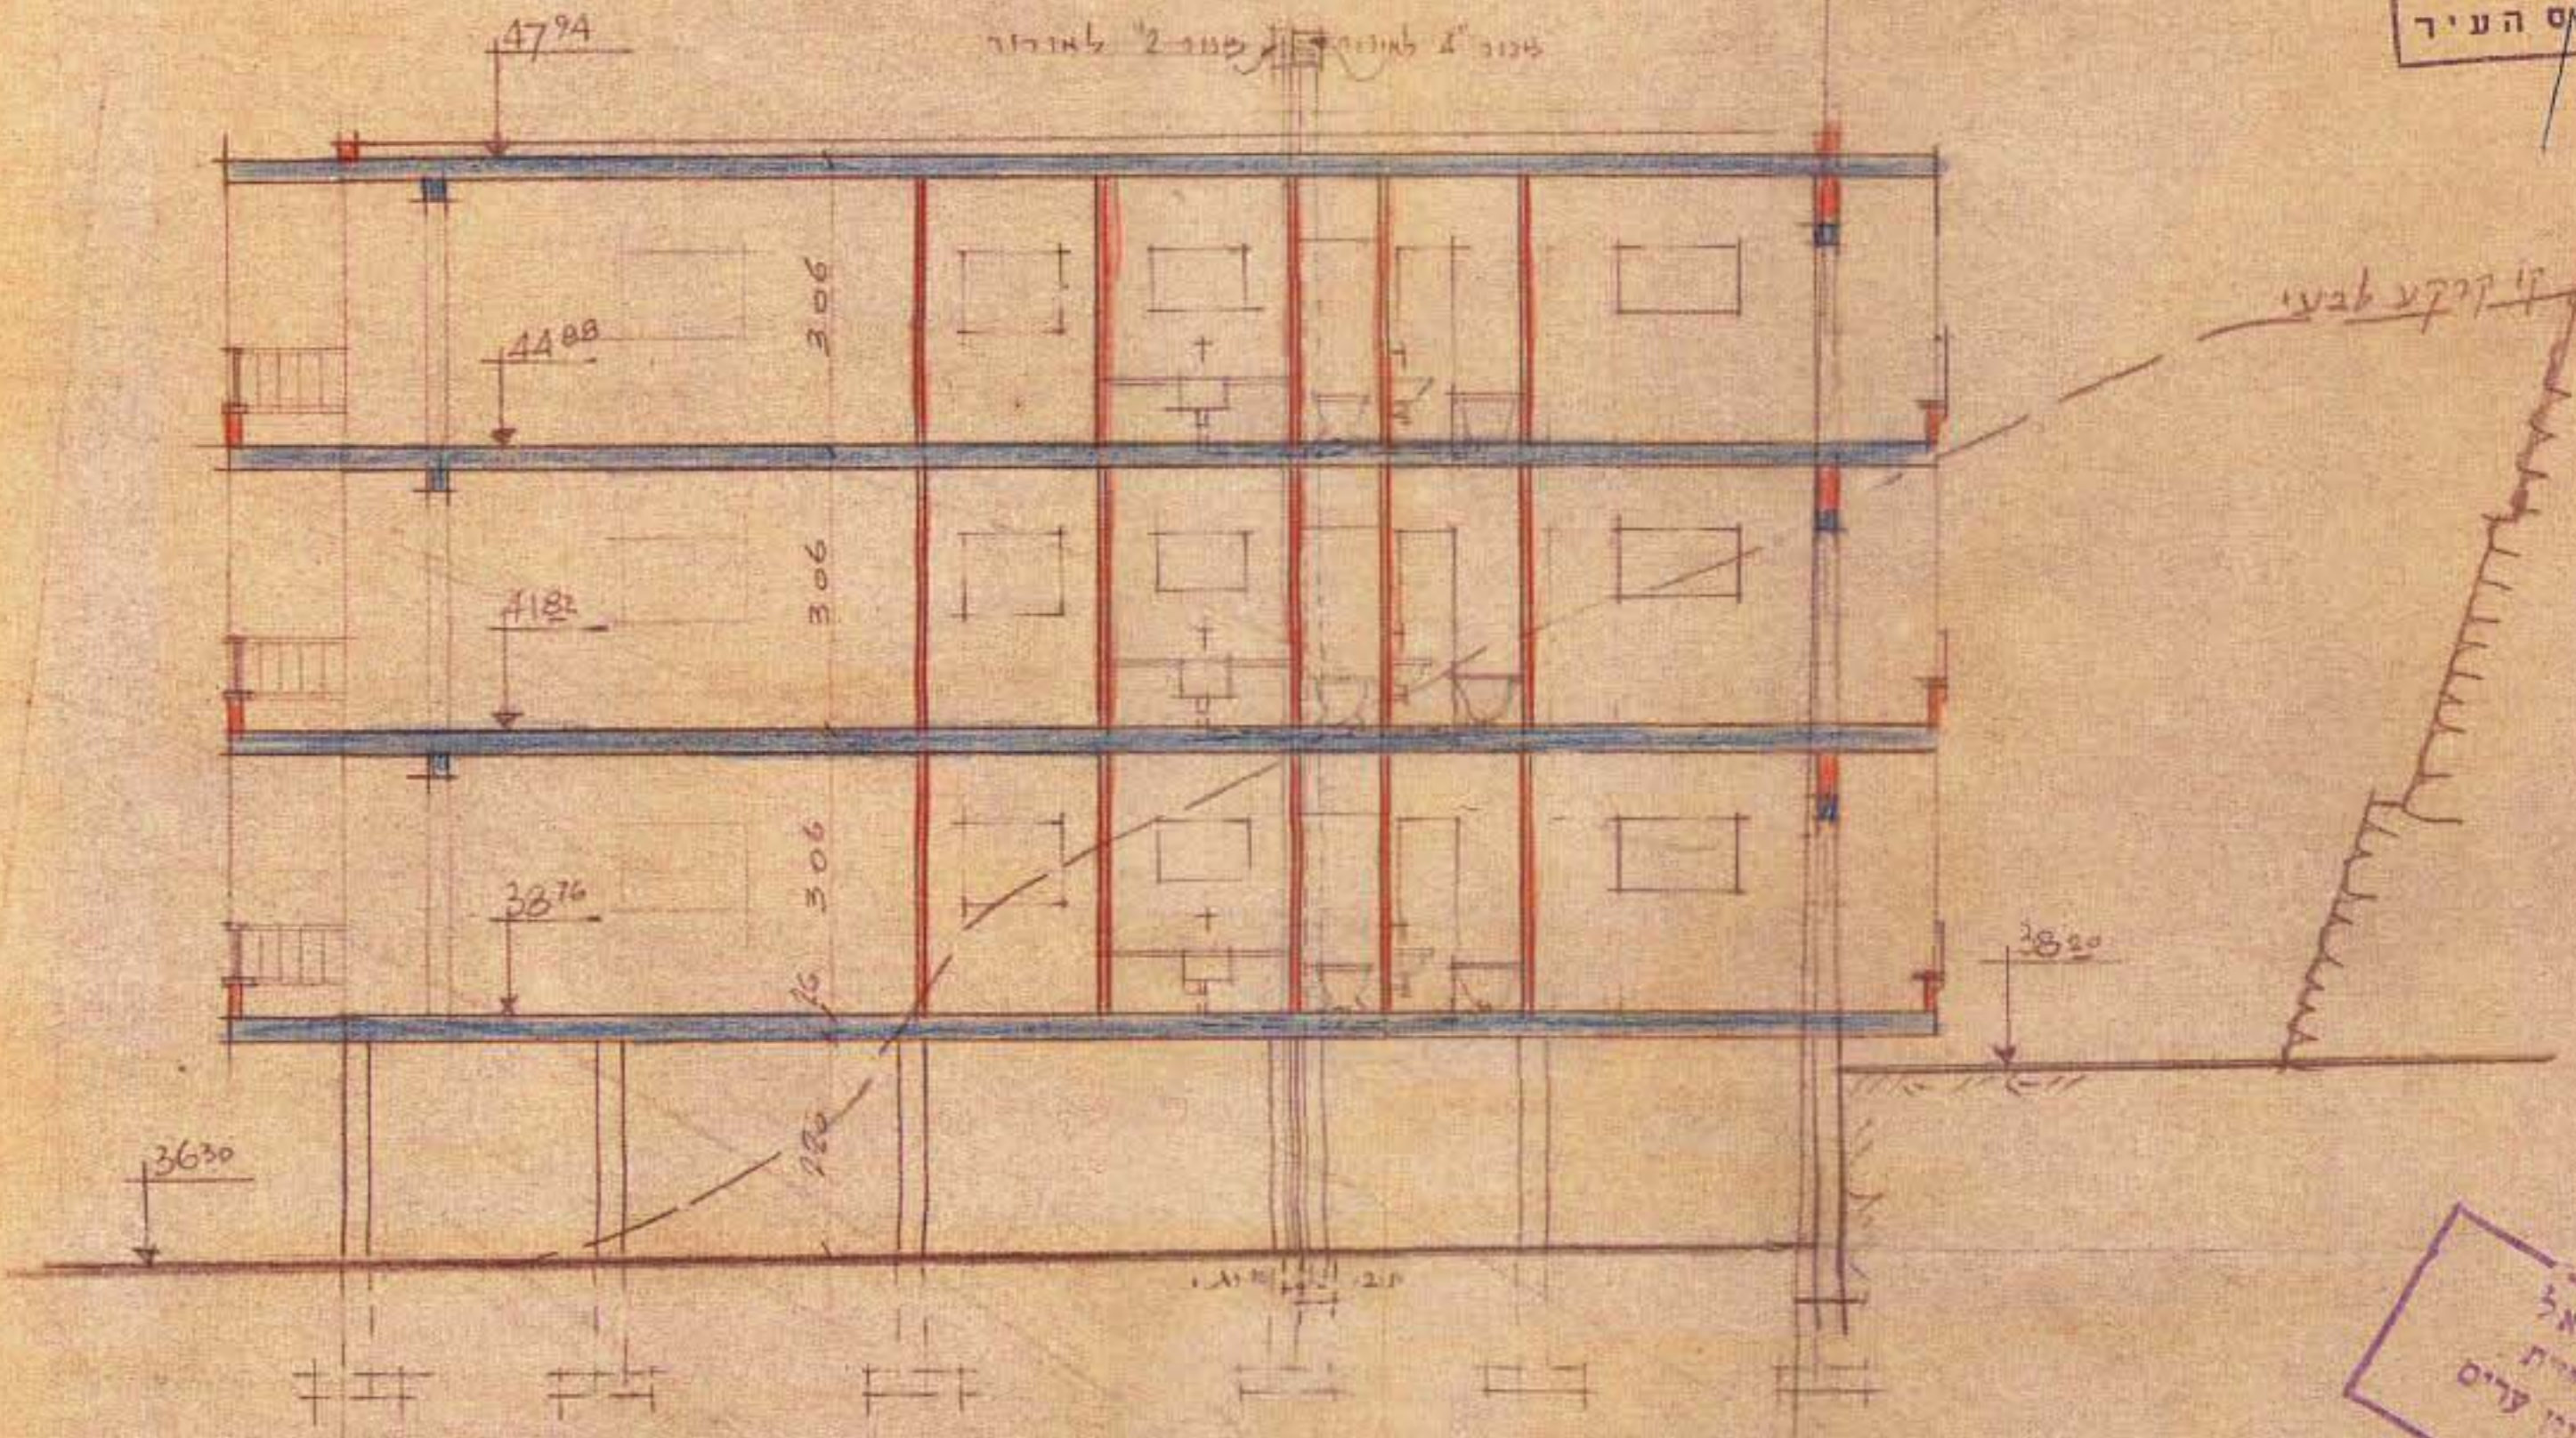

שם  
דפוס העיר  
דפוס העיר

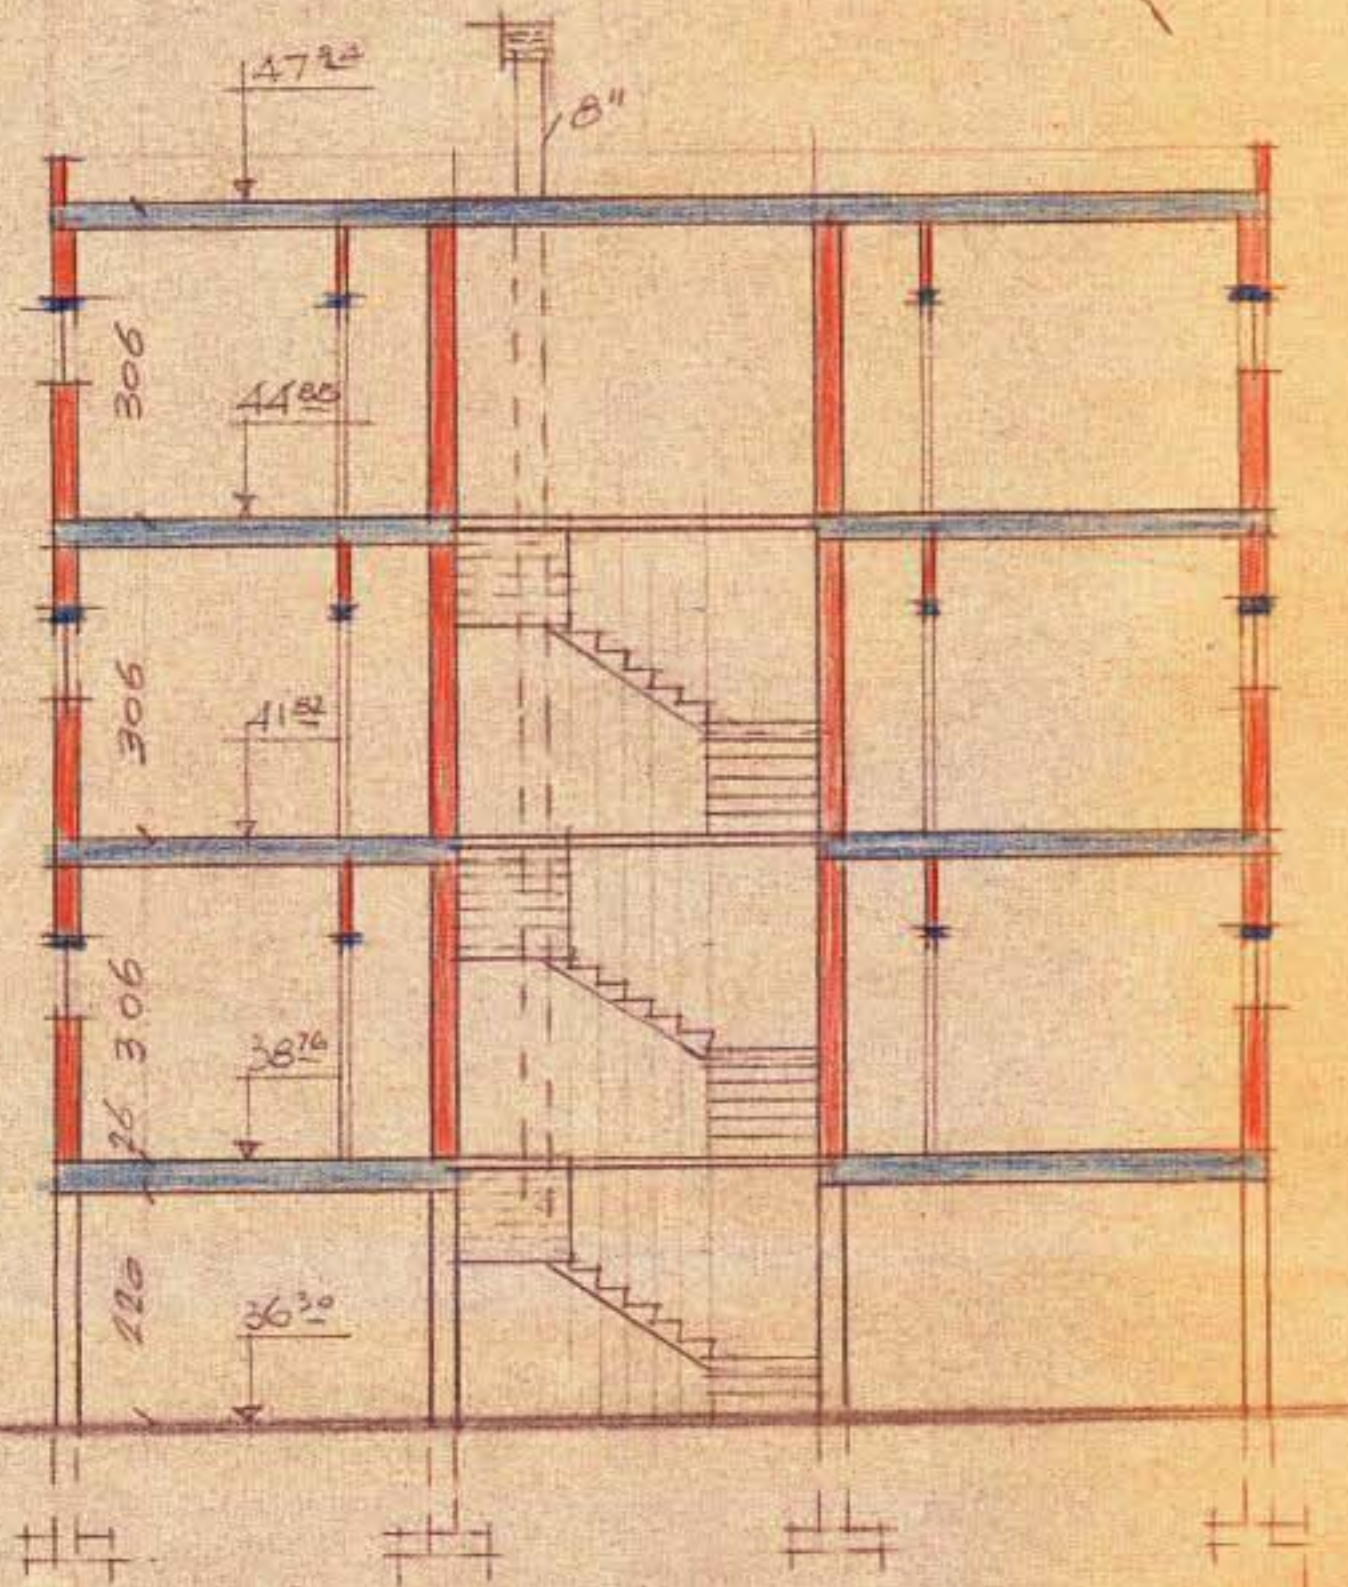

חוק ב ב'

בגודל-ניחול ומידע מקרקעין ונכסים בע"מ  
אימות אישור  
אושרה לתוקף ע"י ועדה  
שם  
תע"מ