

נסלח לשני תכנית מודעת מס דג/164

נסלח מס 3


3

בנין מס 1
זו xxx ק + ק מסחרית

150/ 3 מסלח

בנין מס 1
זו ק + ק מסחרית

בנין מס 5
זו ק + ק מסחרית

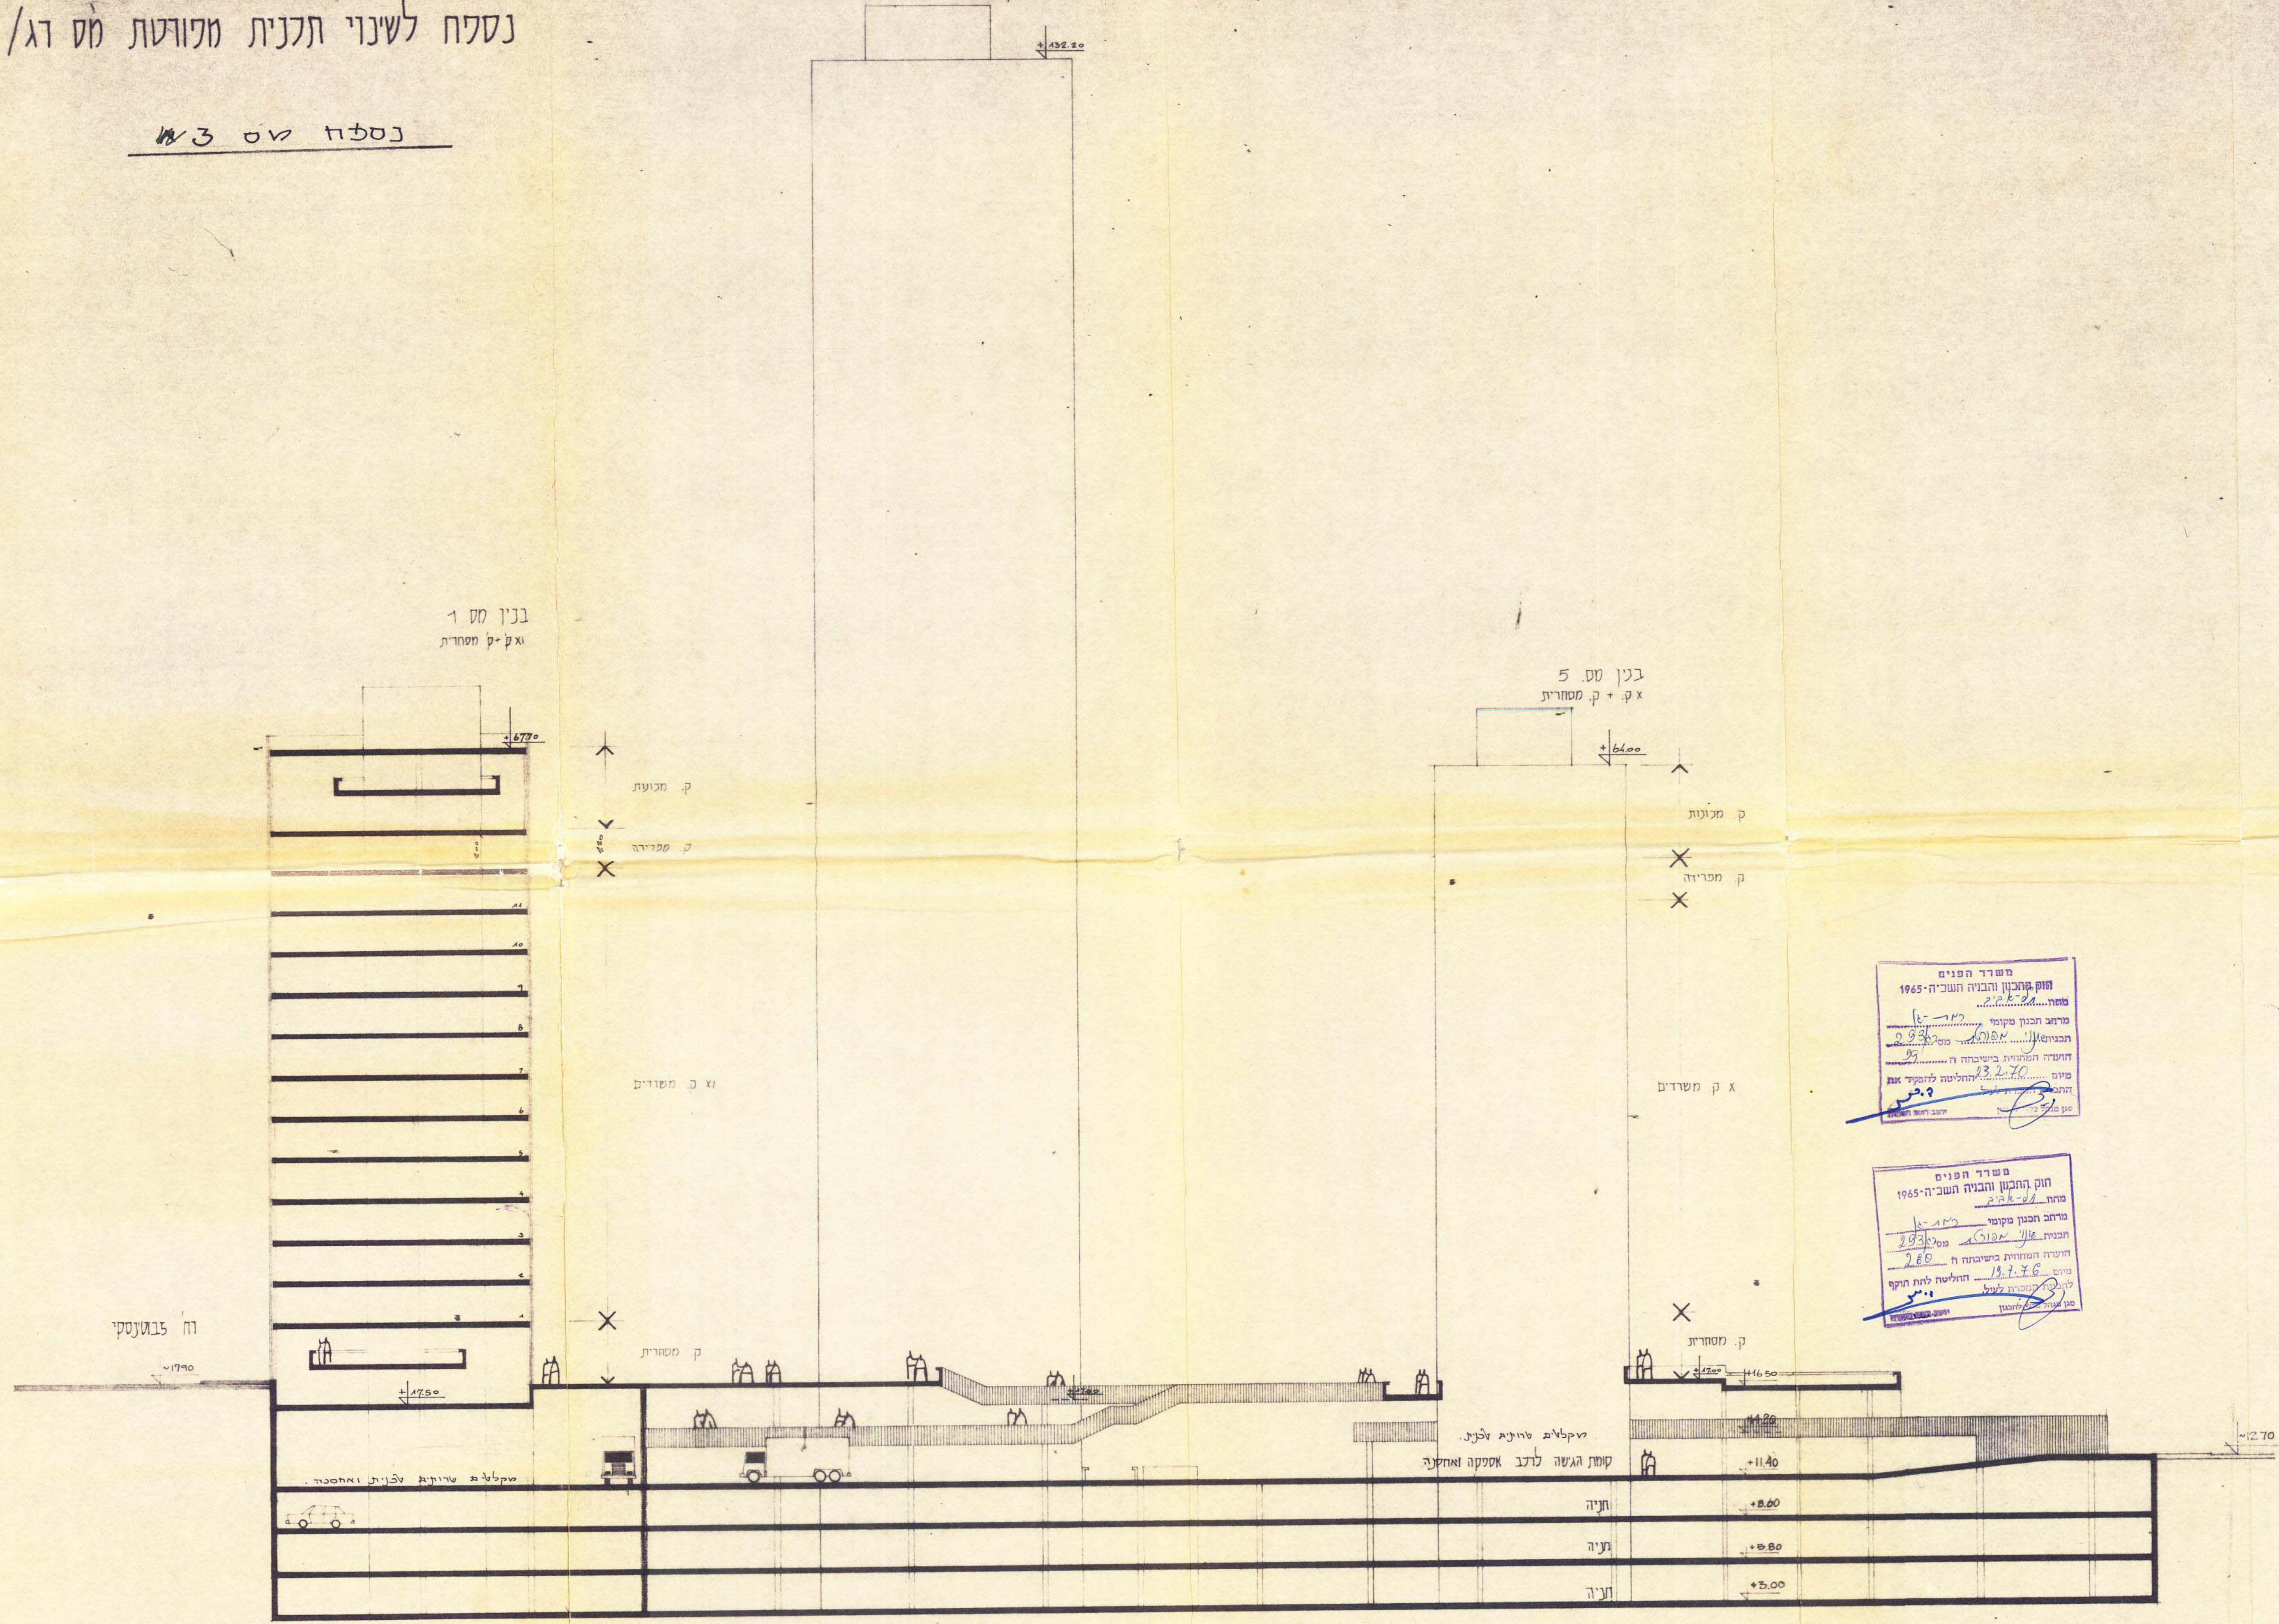

משרד הפנים
חוק התכנון והבניה תשכ"ה-1965
מרחב תכנון מקומי
מסלח מס 3
תעודת המהותיות בשיטתה זו
מיום 13.2.70 התליטה להפקיד את
התכנית לשר הפנים
ע"ש 15.2.70

משרד הפנים
חוק התכנון והבניה תשכ"ה-1965
מרחב תכנון מקומי
מסלח מס 3
תעודת המהותיות בשיטתה זו
מיום 13.2.70 התליטה לתת תוקף
לתיכנית זו
ע"ש 15.2.70

פרויקט ב' שב' - א

1:200 / חתך סלמתי בב

פרויקט סבוב עלית

הנדסה וקבלת תוכן תוכן עלים
1:200
468
1.4.73