משרד הפנים מחוז ת"א / מ.ב.
חוק התכנון והבניה התשכ"ה—1965
אישור תכנית מס. הר/1875
הועדה המחוזית לתכנון ולבניה החליטה
ביום 13.6.94 לאשר את התכנית.
שמואל לסקר
יו"ר הועדה המחוזית
16.11.94

הועדה המקומית לבניה ותכנון
מרחב הרצליה
1875 הר
20.10.93 94
13.6.94

הקבלן אחראי לבדיקת המידות ולהתאמתן במקום.
על הקבלן לבקר את כל המידות ועל כל סטיה
או אי התאמה להודיע למתכנן. אין למדוד מידות
מן השרטוט.

לוח תפוצת העדכון

מס' סידורי	מהות העדכון	תאריך	המתכנן

הערות ושינויים

מדינת ישראל
מחלקת עבודות ציבוריות
המשרד הראשי
ירושלים.
ת.ד. 13198 טל. 277811
מ.ע.צ.

מס' ושם הכביש

מחלף כפר-שמריהו

שם השרטוט
חתך לאורך חלופה משוקעת
נספח מס' 2 לת.ב.ע

קנ.מ. 1:1250/125
מס' השרטוט: 901\7165\ג

ד.א.ל. - מהנדסים ויועצים בע"מ
תל אביב 62031 חיפה 35709

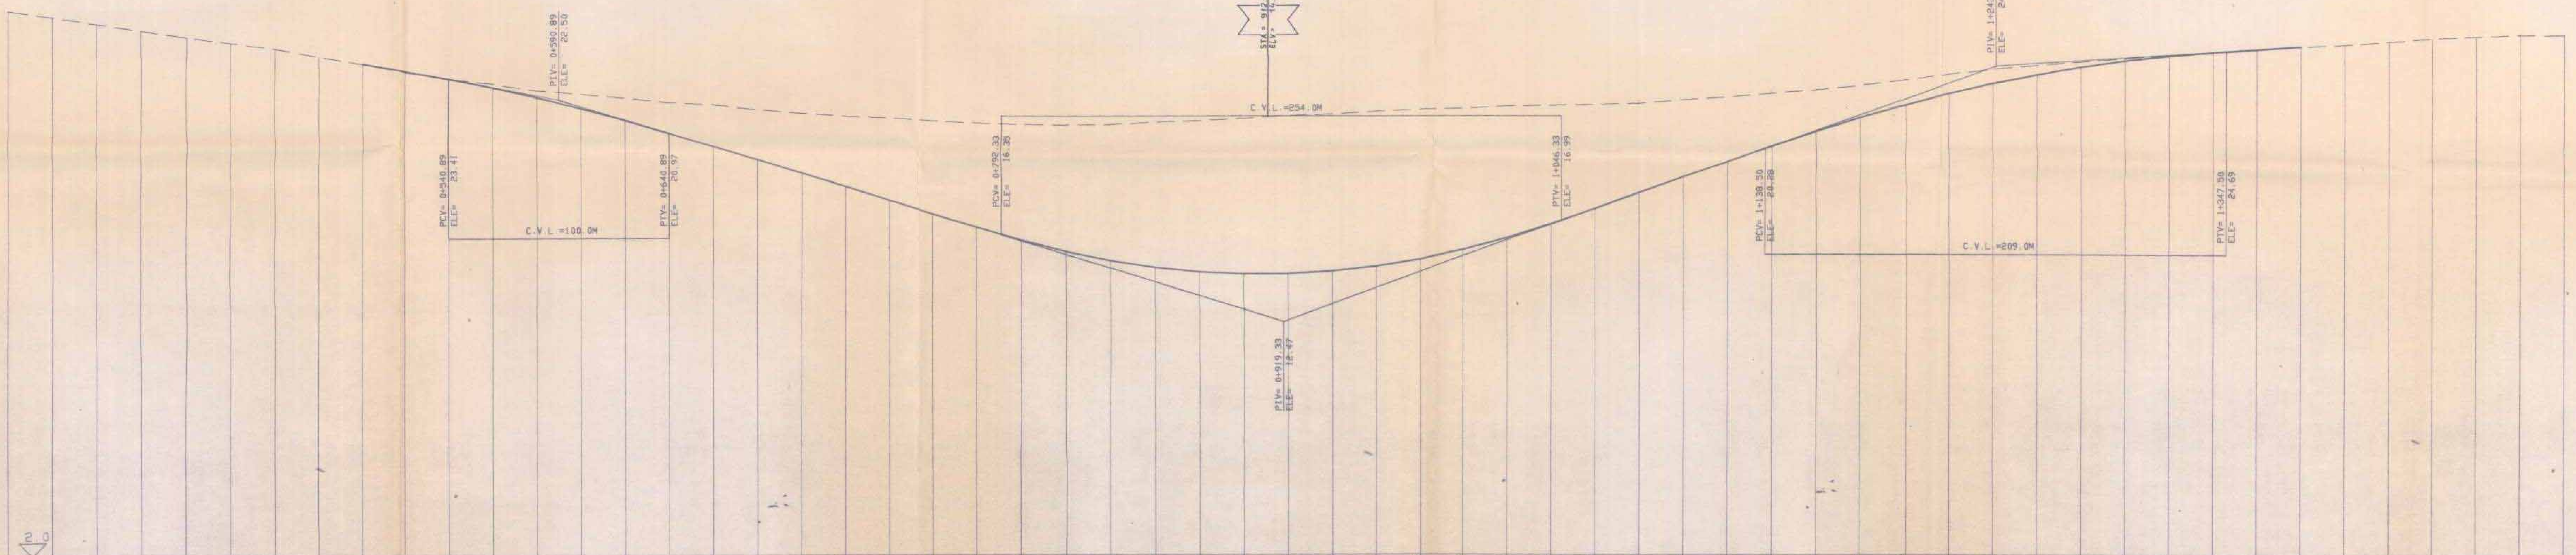

מספר החתך	רום מתוכנן	רום קיים	מרחק ביניים	מרחק מצטבר
17		26.55		340.49
18		26.28	20.17	360.66
19		25.98	19.98	380.64
20		25.70	20.10	400.74
21		25.38	20.03	420.77
22		25.12	20.01	440.78
23		24.83	20.01	460.79
24		24.45	20.02	480.81
25	24.10	24.10	20.01	500.82
26	23.75	23.73	20.06	520.88
27	23.41	23.43	19.99	540.87
28	23.02	23.20	19.99	560.86
29	22.58	22.91	20.02	580.88
30	22.10	22.76	20.01	600.89
31	21.56	22.58	20.05	620.94
32	20.97	22.38	20.04	640.98
33	20.36	22.28	20.01	660.99
34	19.75	22.05	20.02	681.01
35	19.14	21.88	20.03	701.04
36	18.53	21.75	19.99	721.03
37	17.91	21.66	20.03	741.06
38	17.30	21.53	20.03	761.09
39	16.69	21.44	20.02	781.11
40	16.09	21.37	20.06	801.17
41	15.58	21.35	20.02	821.19
42	15.17	21.36	20.01	841.20
43	14.86	21.46	20.11	861.31
44	14.66	21.53	20.03	881.34
45	14.57	21.63	19.99	901.33
46	14.58	21.75	20.00	921.33
47	14.69	21.83	20.01	941.34
48	14.91	21.95	19.97	961.31
49	15.23	22.05	20.08	981.39
50	15.66	22.09	20.00	1001.39
51	16.19	22.19	20.11	1021.50
52	16.83	22.22	20.04	1041.54
53	17.53	22.26	19.92	1061.46
54	18.25	22.32	20.02	1081.49
55	18.96	22.47	20.01	1101.49
56	19.67	22.60	20.00	1121.49
57	20.39	22.77	20.06	1141.55
58	21.06	22.93	20.02	1161.57
59	21.68	23.13	20.02	1181.59
60	22.25	23.38	20.02	1201.61
61	22.76	23.63	20.06	1221.67
62	23.22	23.85	20.01	1241.68
63	23.61	24.04	20.02	1261.70
64	23.96	24.20	19.99	1281.69
65	24.25	24.37	20.03	1301.72
66	24.48	24.51	19.94	1321.66
67	24.65	24.66	19.96	1341.62
68	24.79	24.78	19.89	1361.51
69	24.94	24.92	19.87	1381.38
70		25.04	19.96	1401.34
71		25.19	19.95	1421.29
72		25.34	19.93	1441.22
73		25.43	19.93	1461.15
74		25.53	19.90	1481.05
75		25.52	19.90	1500.95
			19.91	

שיפוע: -1.72% 40.05 | A= 1.23% R= 8100 L=100.0 F= .15 | -3.05% 151.44 | A= 6.62% R= 3839 L=254.0 F= 2.10 | 3.56% 92.17 | A= 2.90% R= 7214 L=209.0 F= .76 | .66% 33.86

תוואי אופקי: BIS= 4.84 LEN= 134.42 406.13 | L= 227.39 | 633.52 | RAD=-1250.00 TNG= 80.88 ANG= 7.2414 BIS= 2.61 LEN= 161.53 | 795.05 | RAD= -875.00 TNG= 40.53 ANG= 5.1817 BIS= .94 LEN= 81.01 876.97 | L= 367.33 | 1244.30 | RAD= 1075.00 TNG= 238.29 ANG= 24.5947

רום תחתית תעלה: שמאל / מרכז / ימין

125. / 1250.

File: LS1250 Plotted: Sun Jul 24 17:06:06 1994
Plot Label: GRANAT