

24.11.98


מרחב תכנון מקומי הרצליה תכנית מפורטת מס הר מק 1721 א שינוי לתכנית מתאר הר מק 1721

מבנן הרצליה


רם פרמי אדריכלים

נספח תנועה וחניה



יובל תנועה
רם פרמי אדריכלים
24.11.98

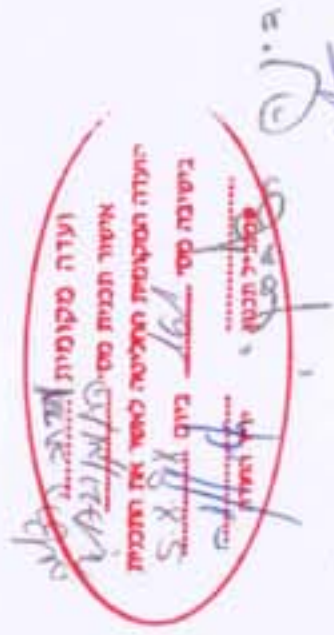

עדינת הרצליה
ועדת תנועה

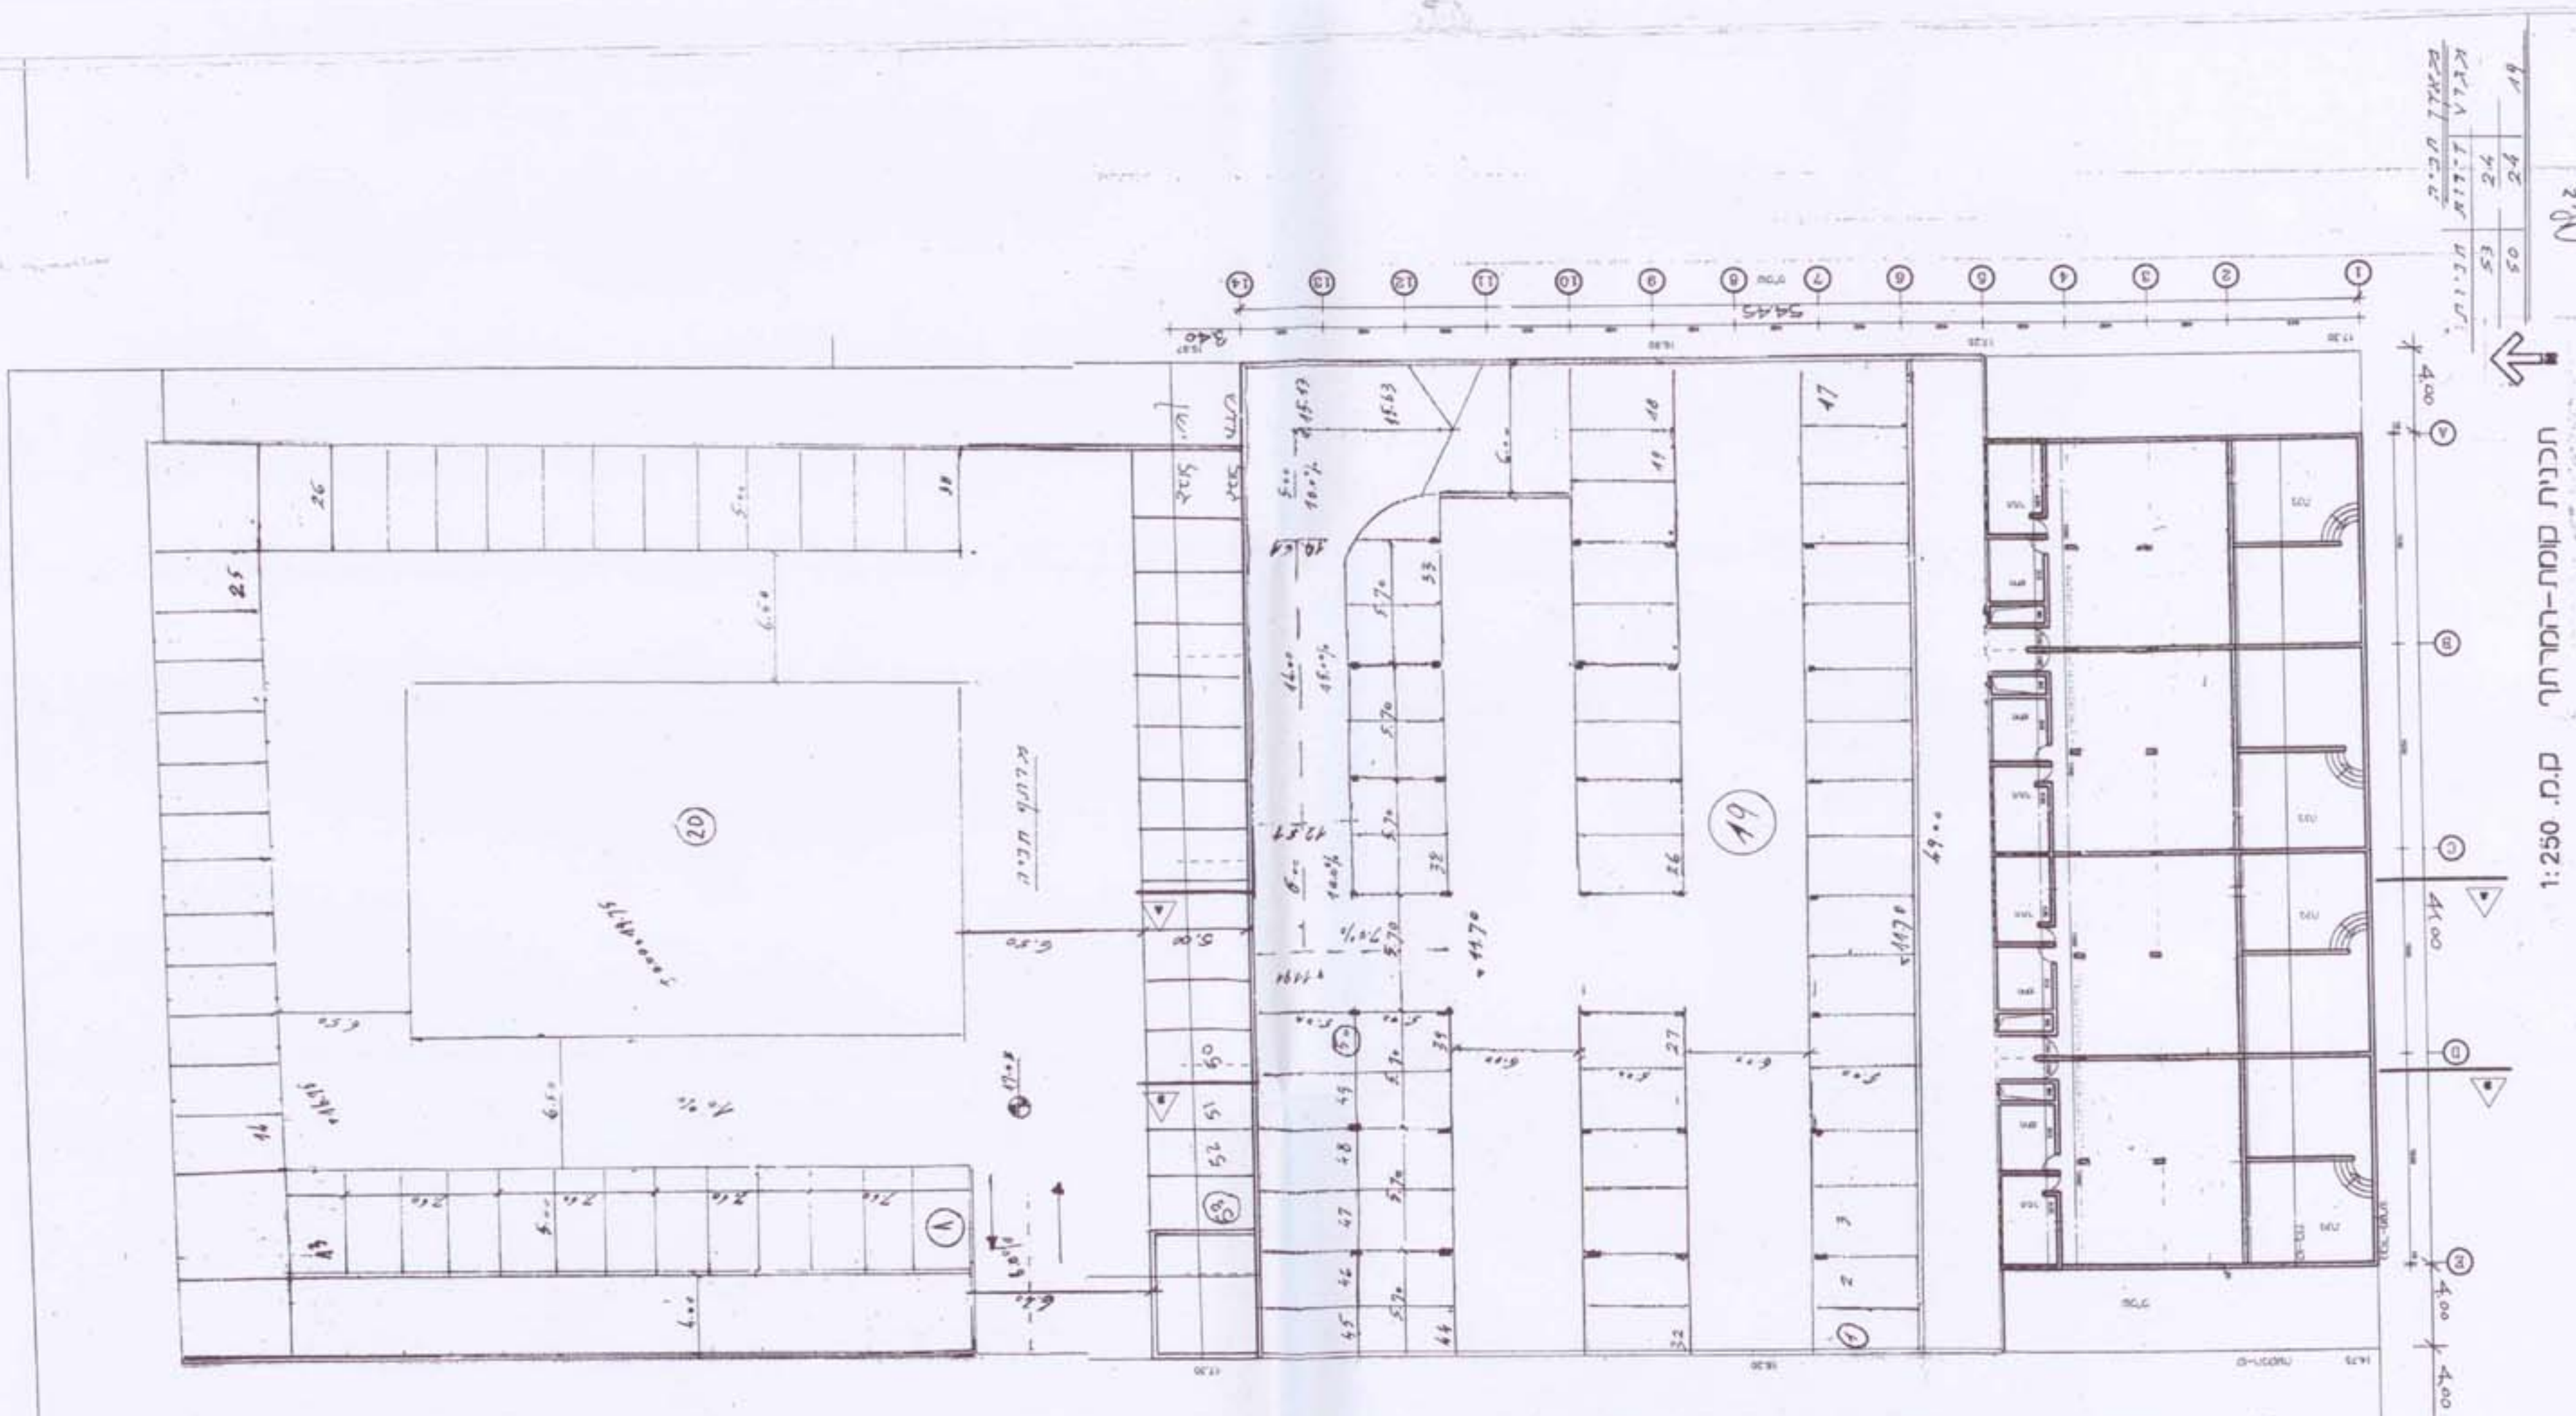

מקור התוכנית
6-8-97
רמ"ר ארבעה עשר
מס' תכנית 1721 א

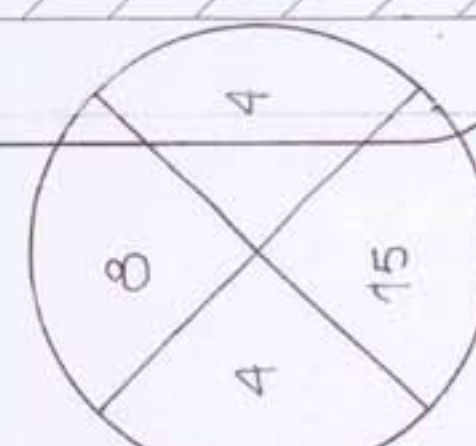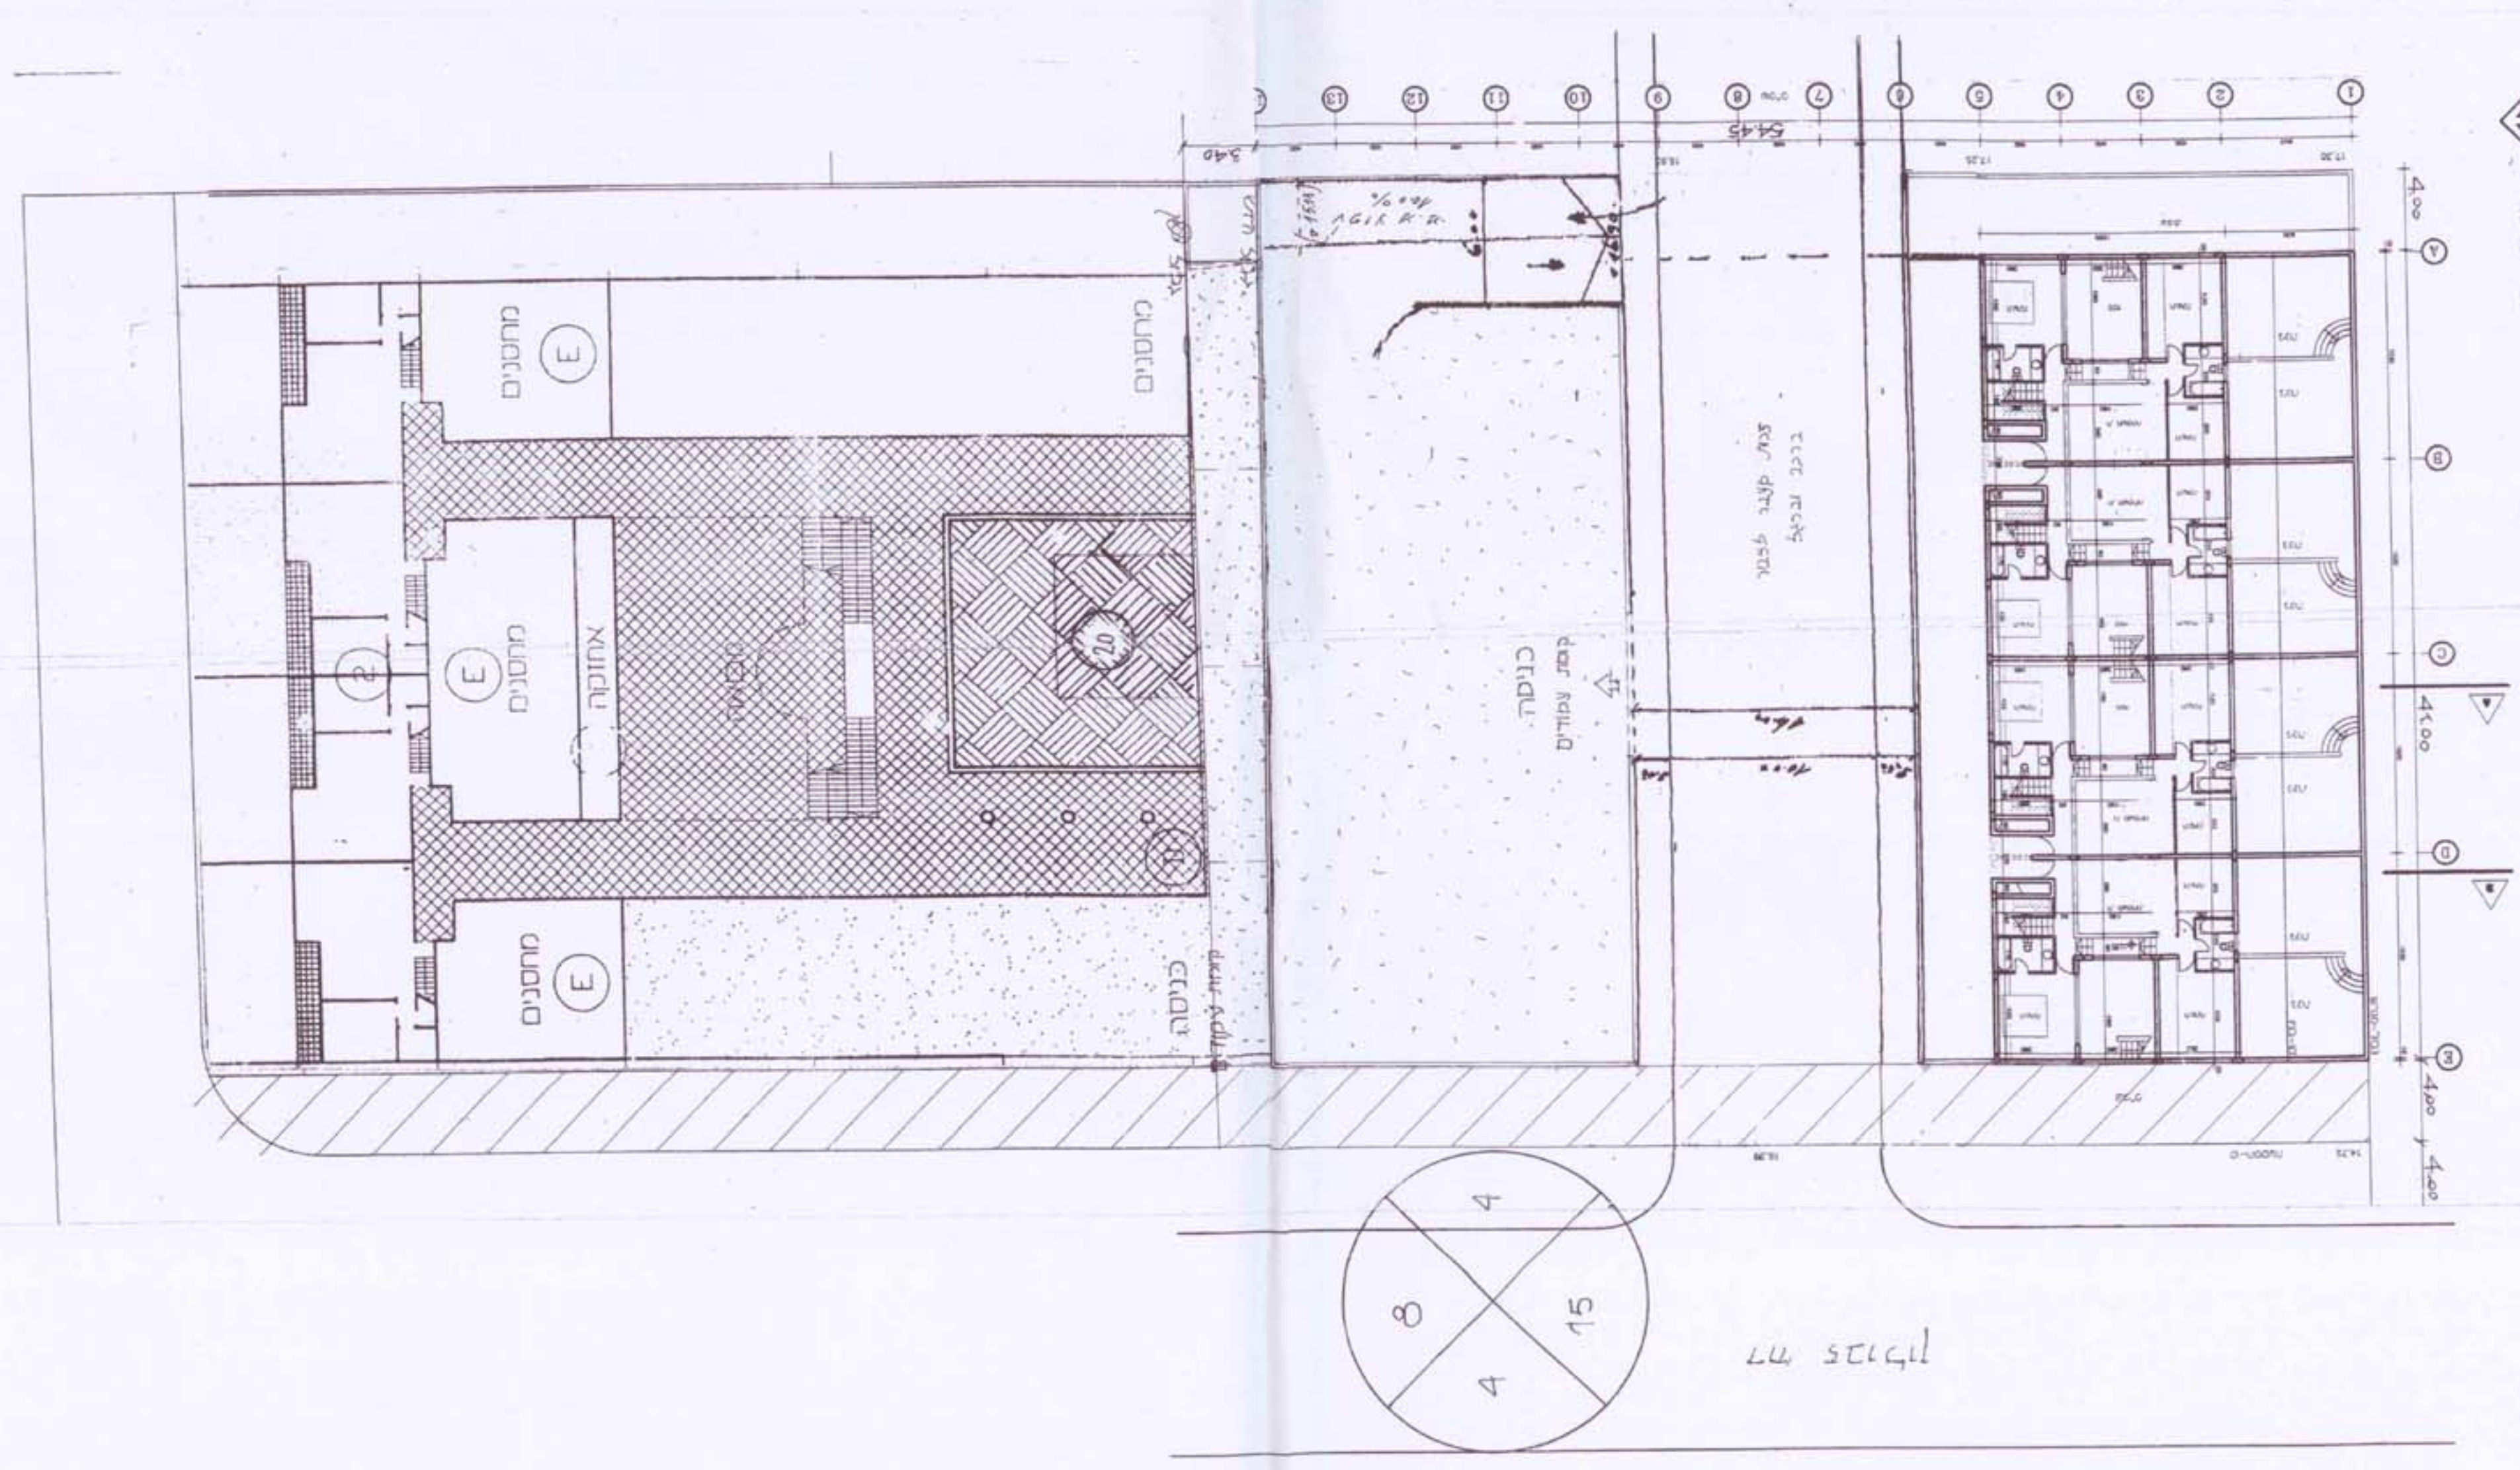

מס' תכנית 1721 א