



מרחב תכנון מקומי הרצליה
תכנית מפורטת מש הר מק 1721 א
שינוי לתכנית מתאר הר מק 1721

מבנק הרצליה
רם פרמי אדריכלים
נספח בינוי מנתחה
הערה :
כל הגבהים הינם
מועל פני הים


רשמי
הנדסה
מס' 1111
תאריך: 24.11.98

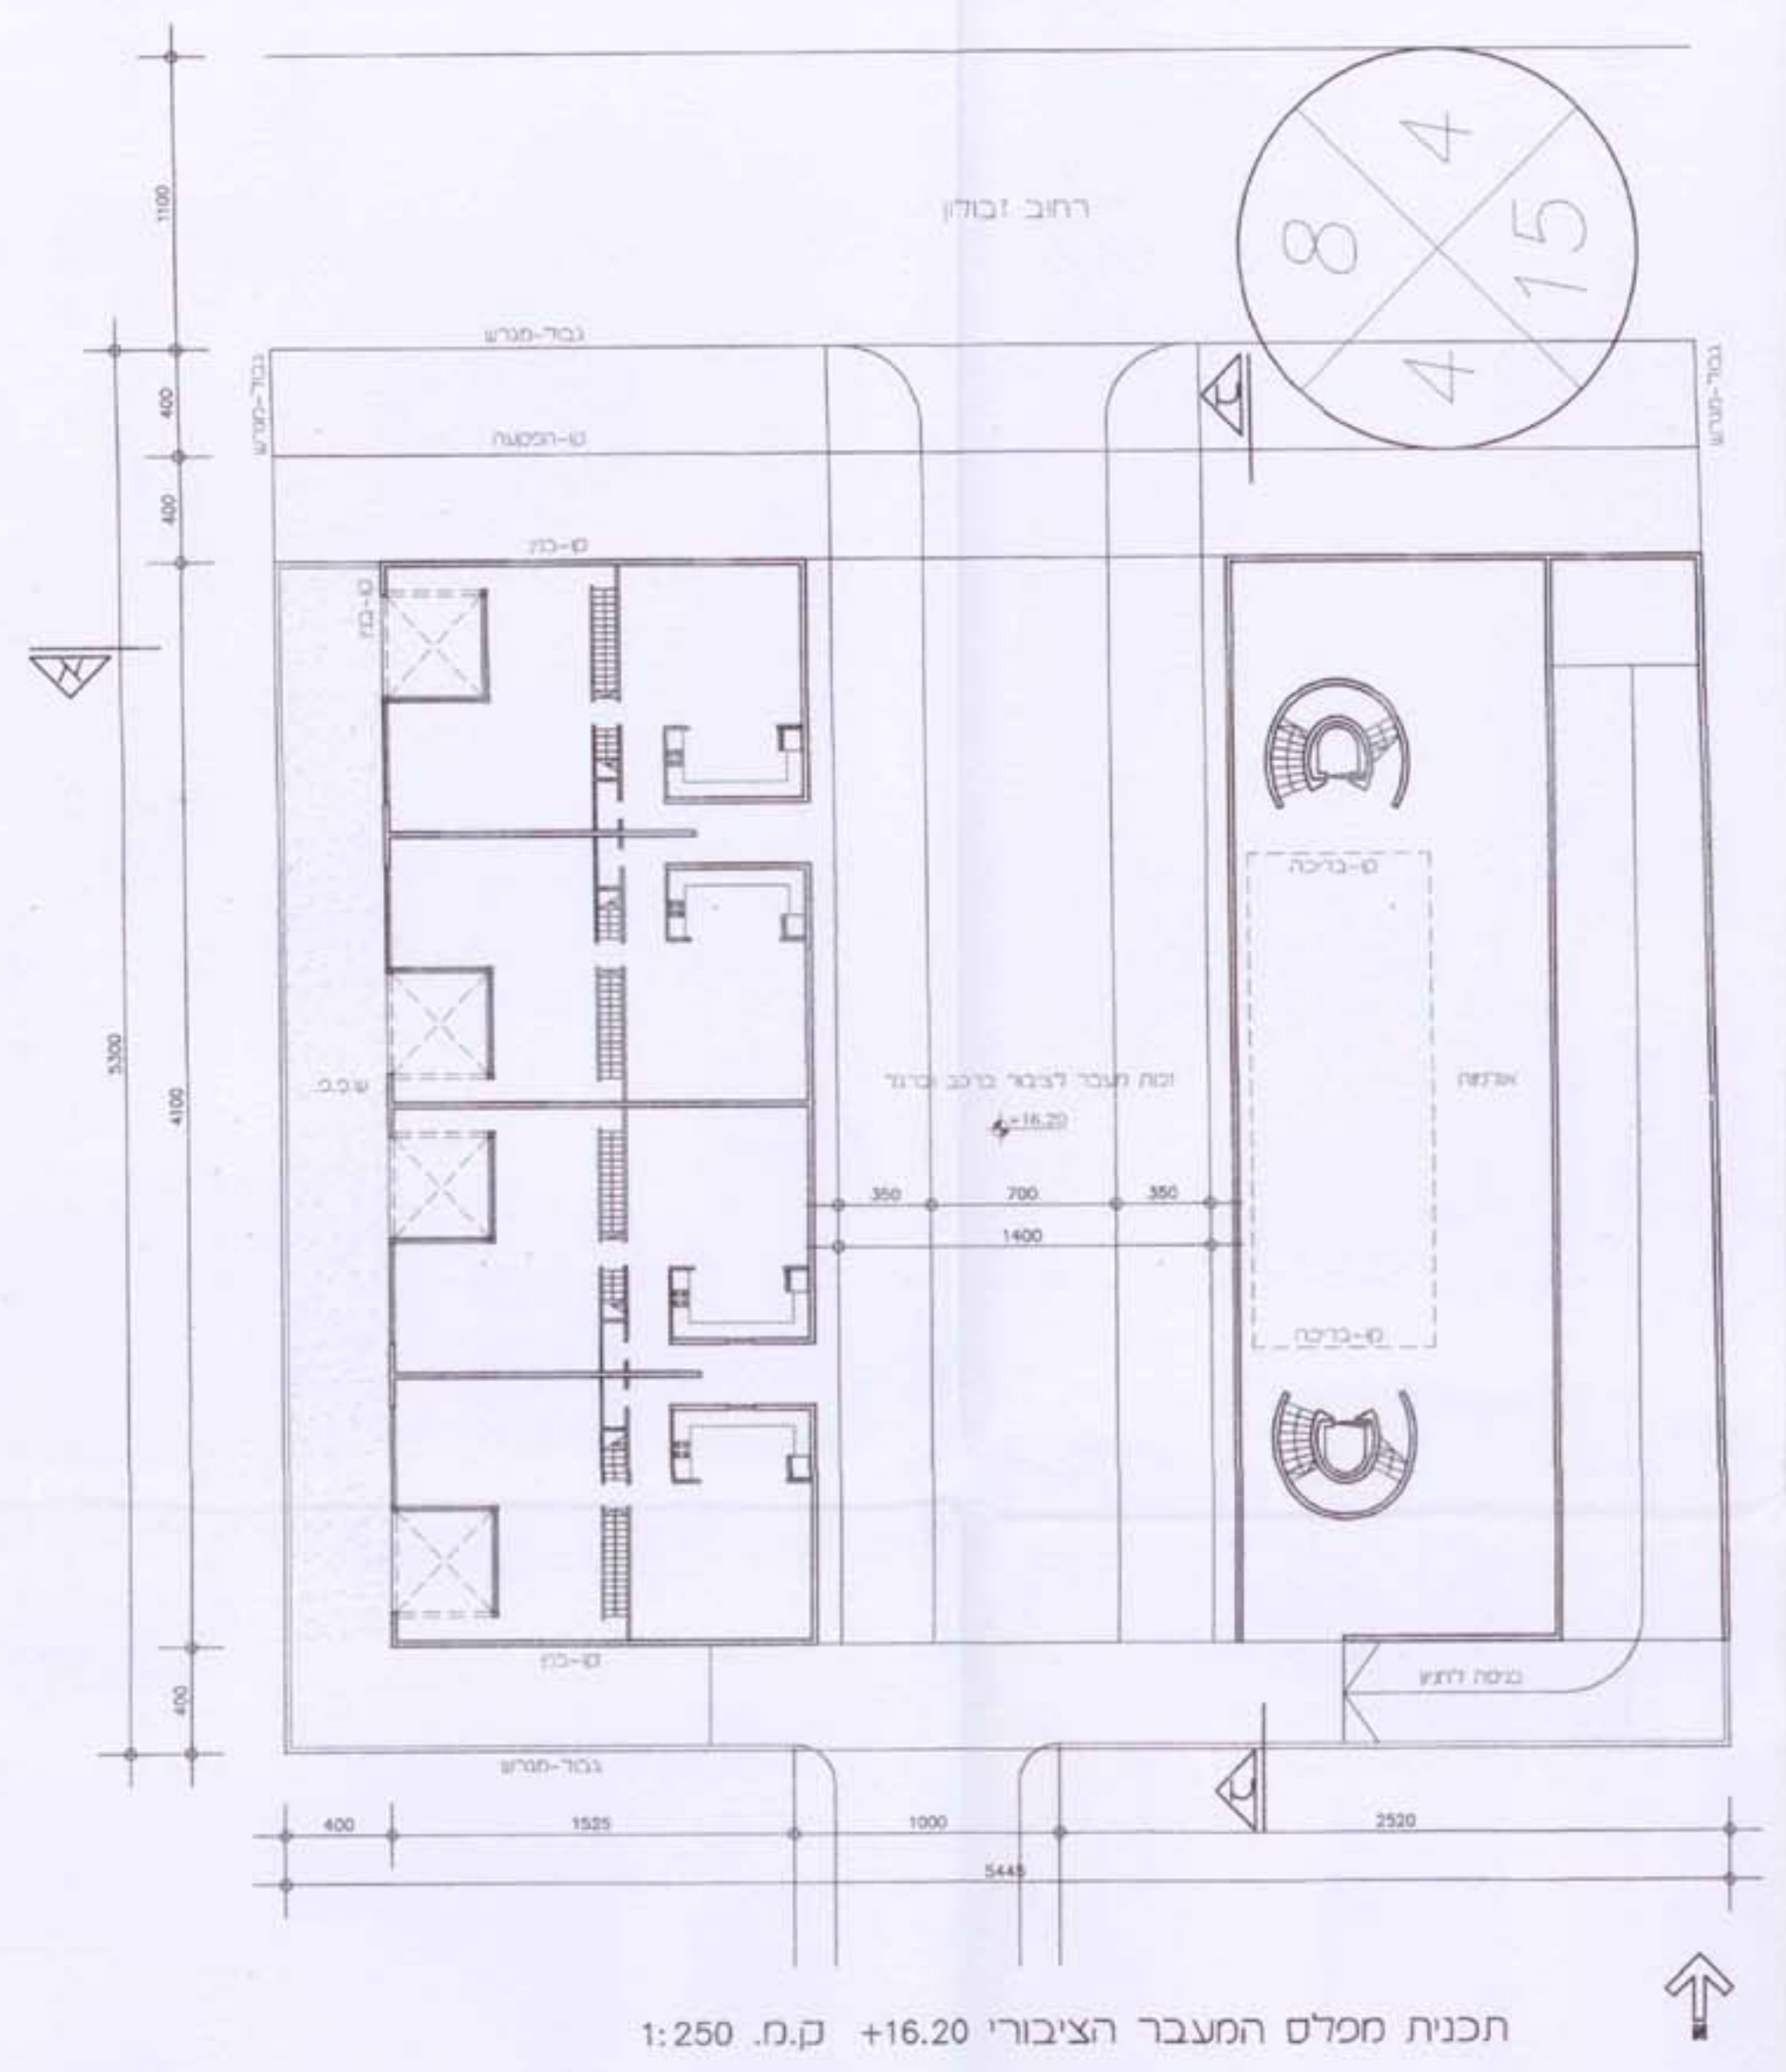


תכנית מכלס המעבר הציבורי +16.20 ק.מ. 1:250

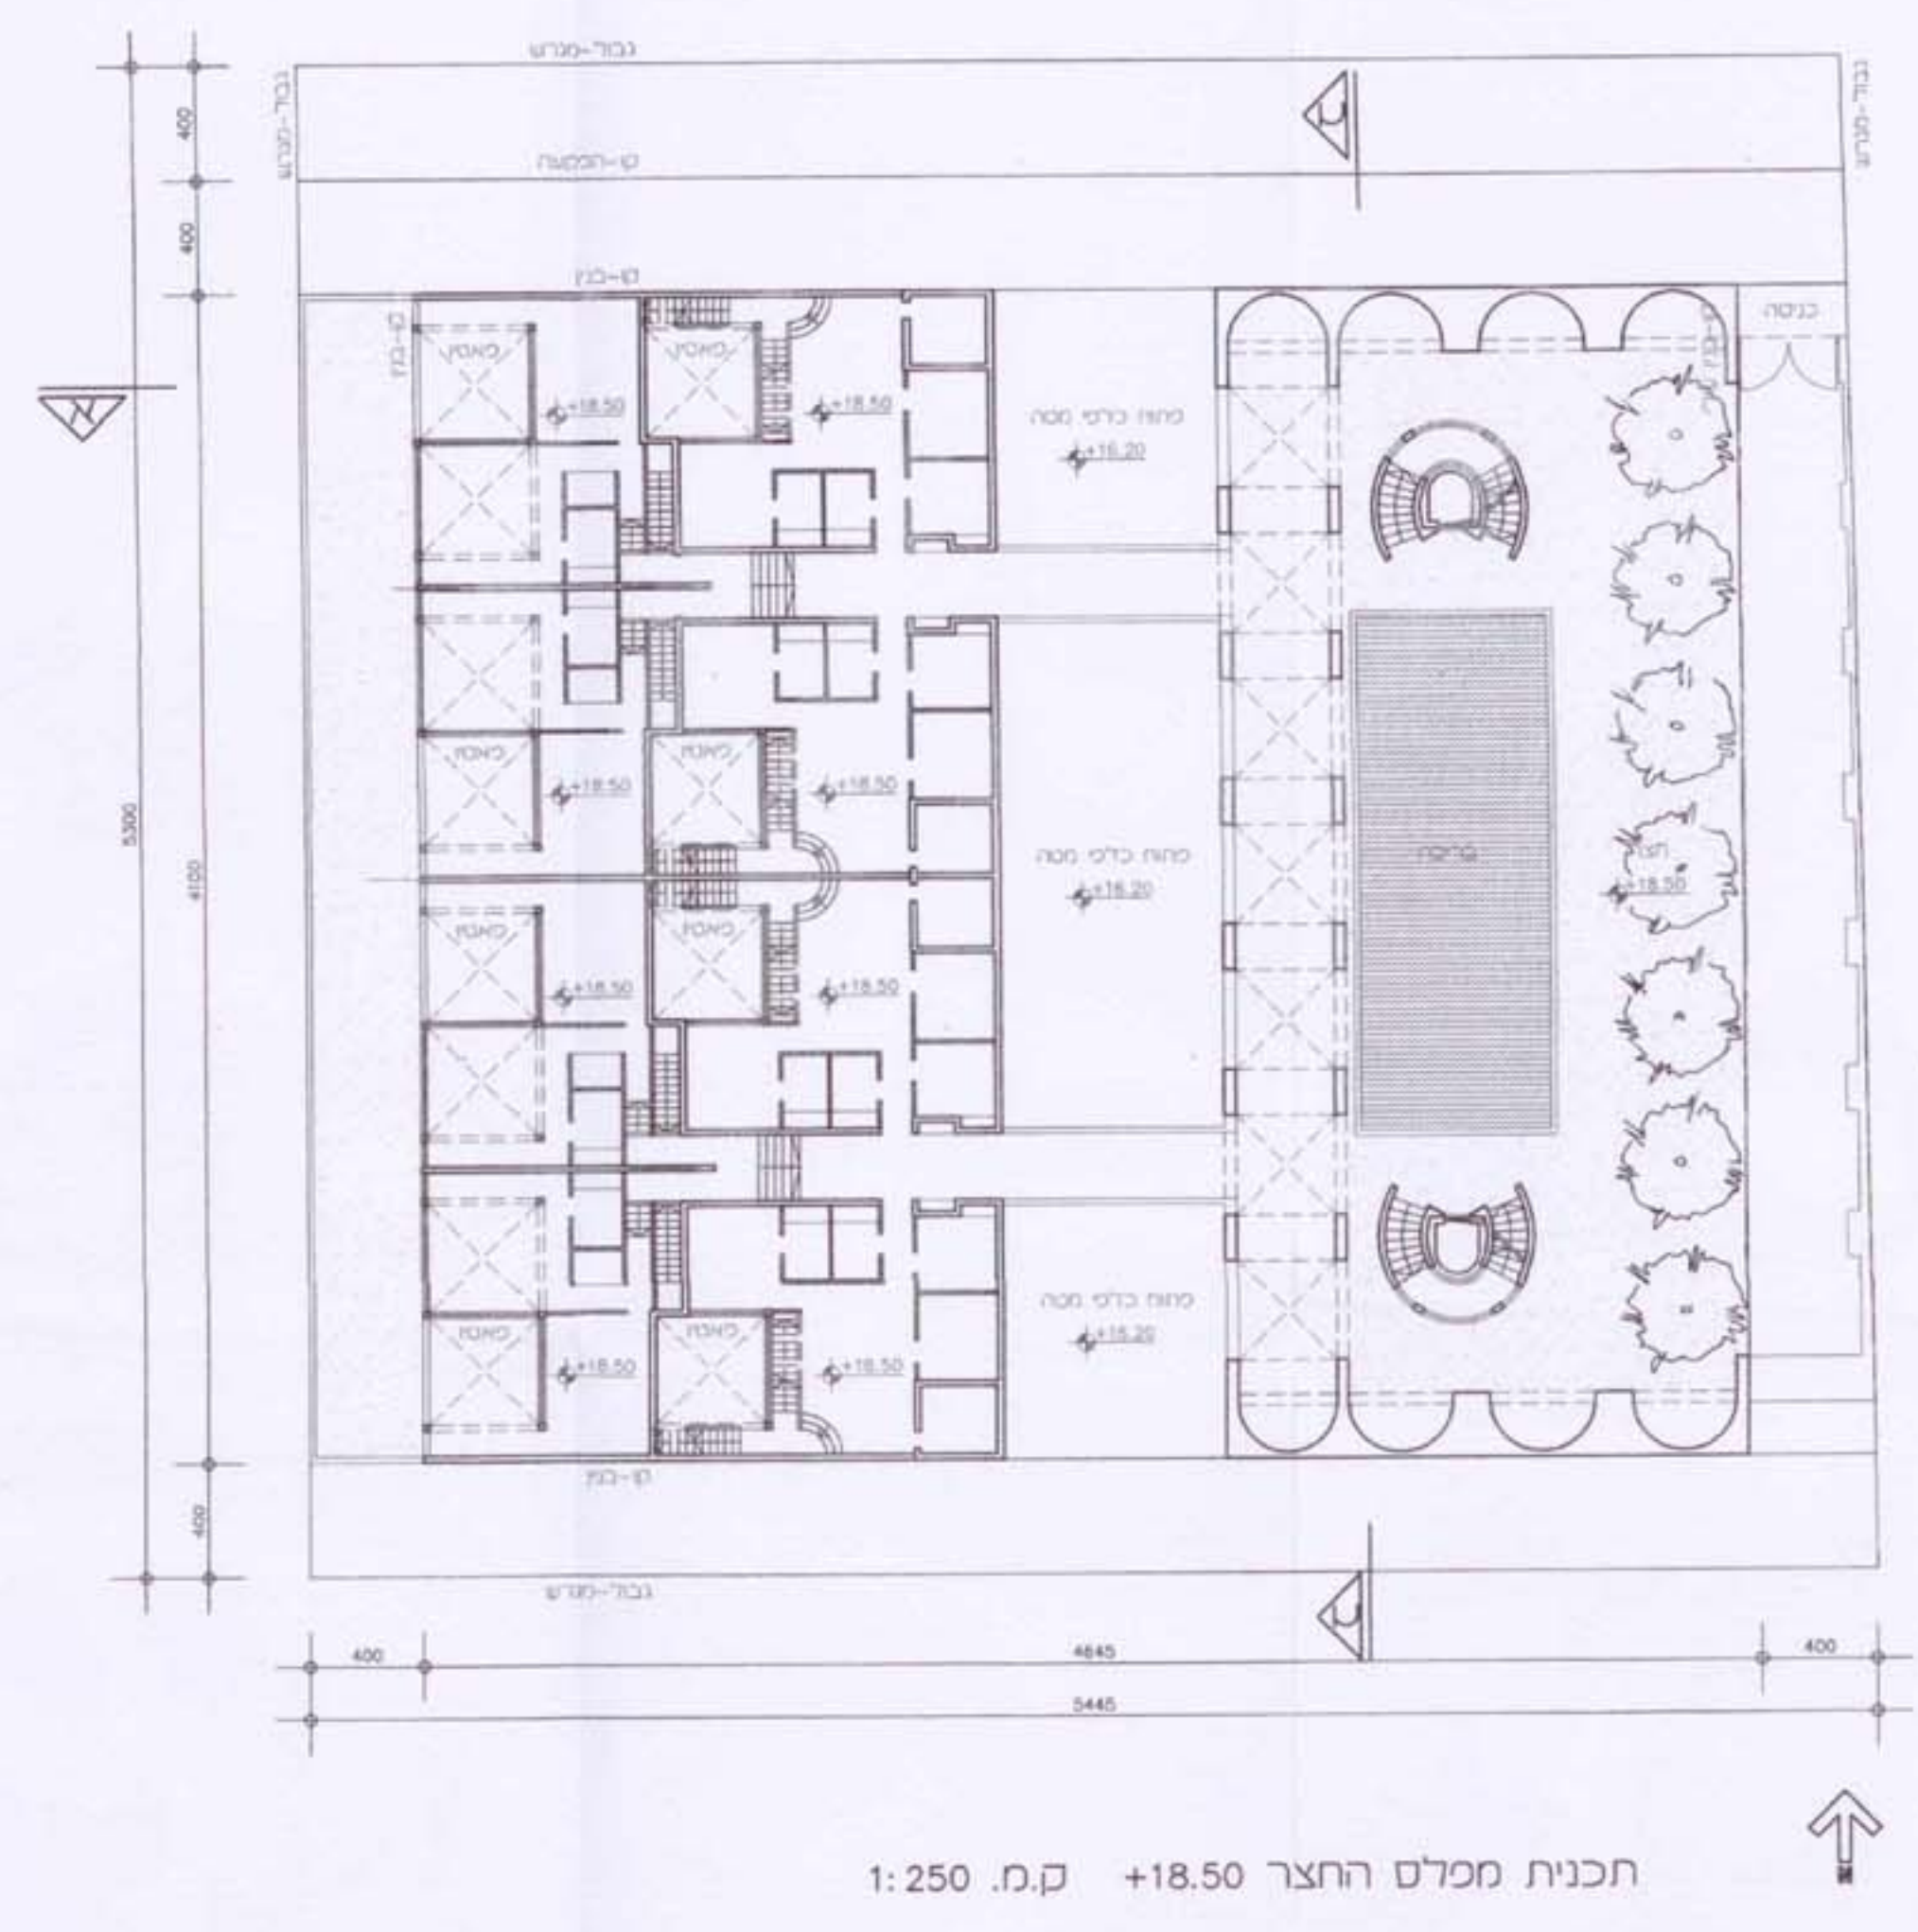


תכנית מכלס החצר +18.50 ק.מ. 1:250

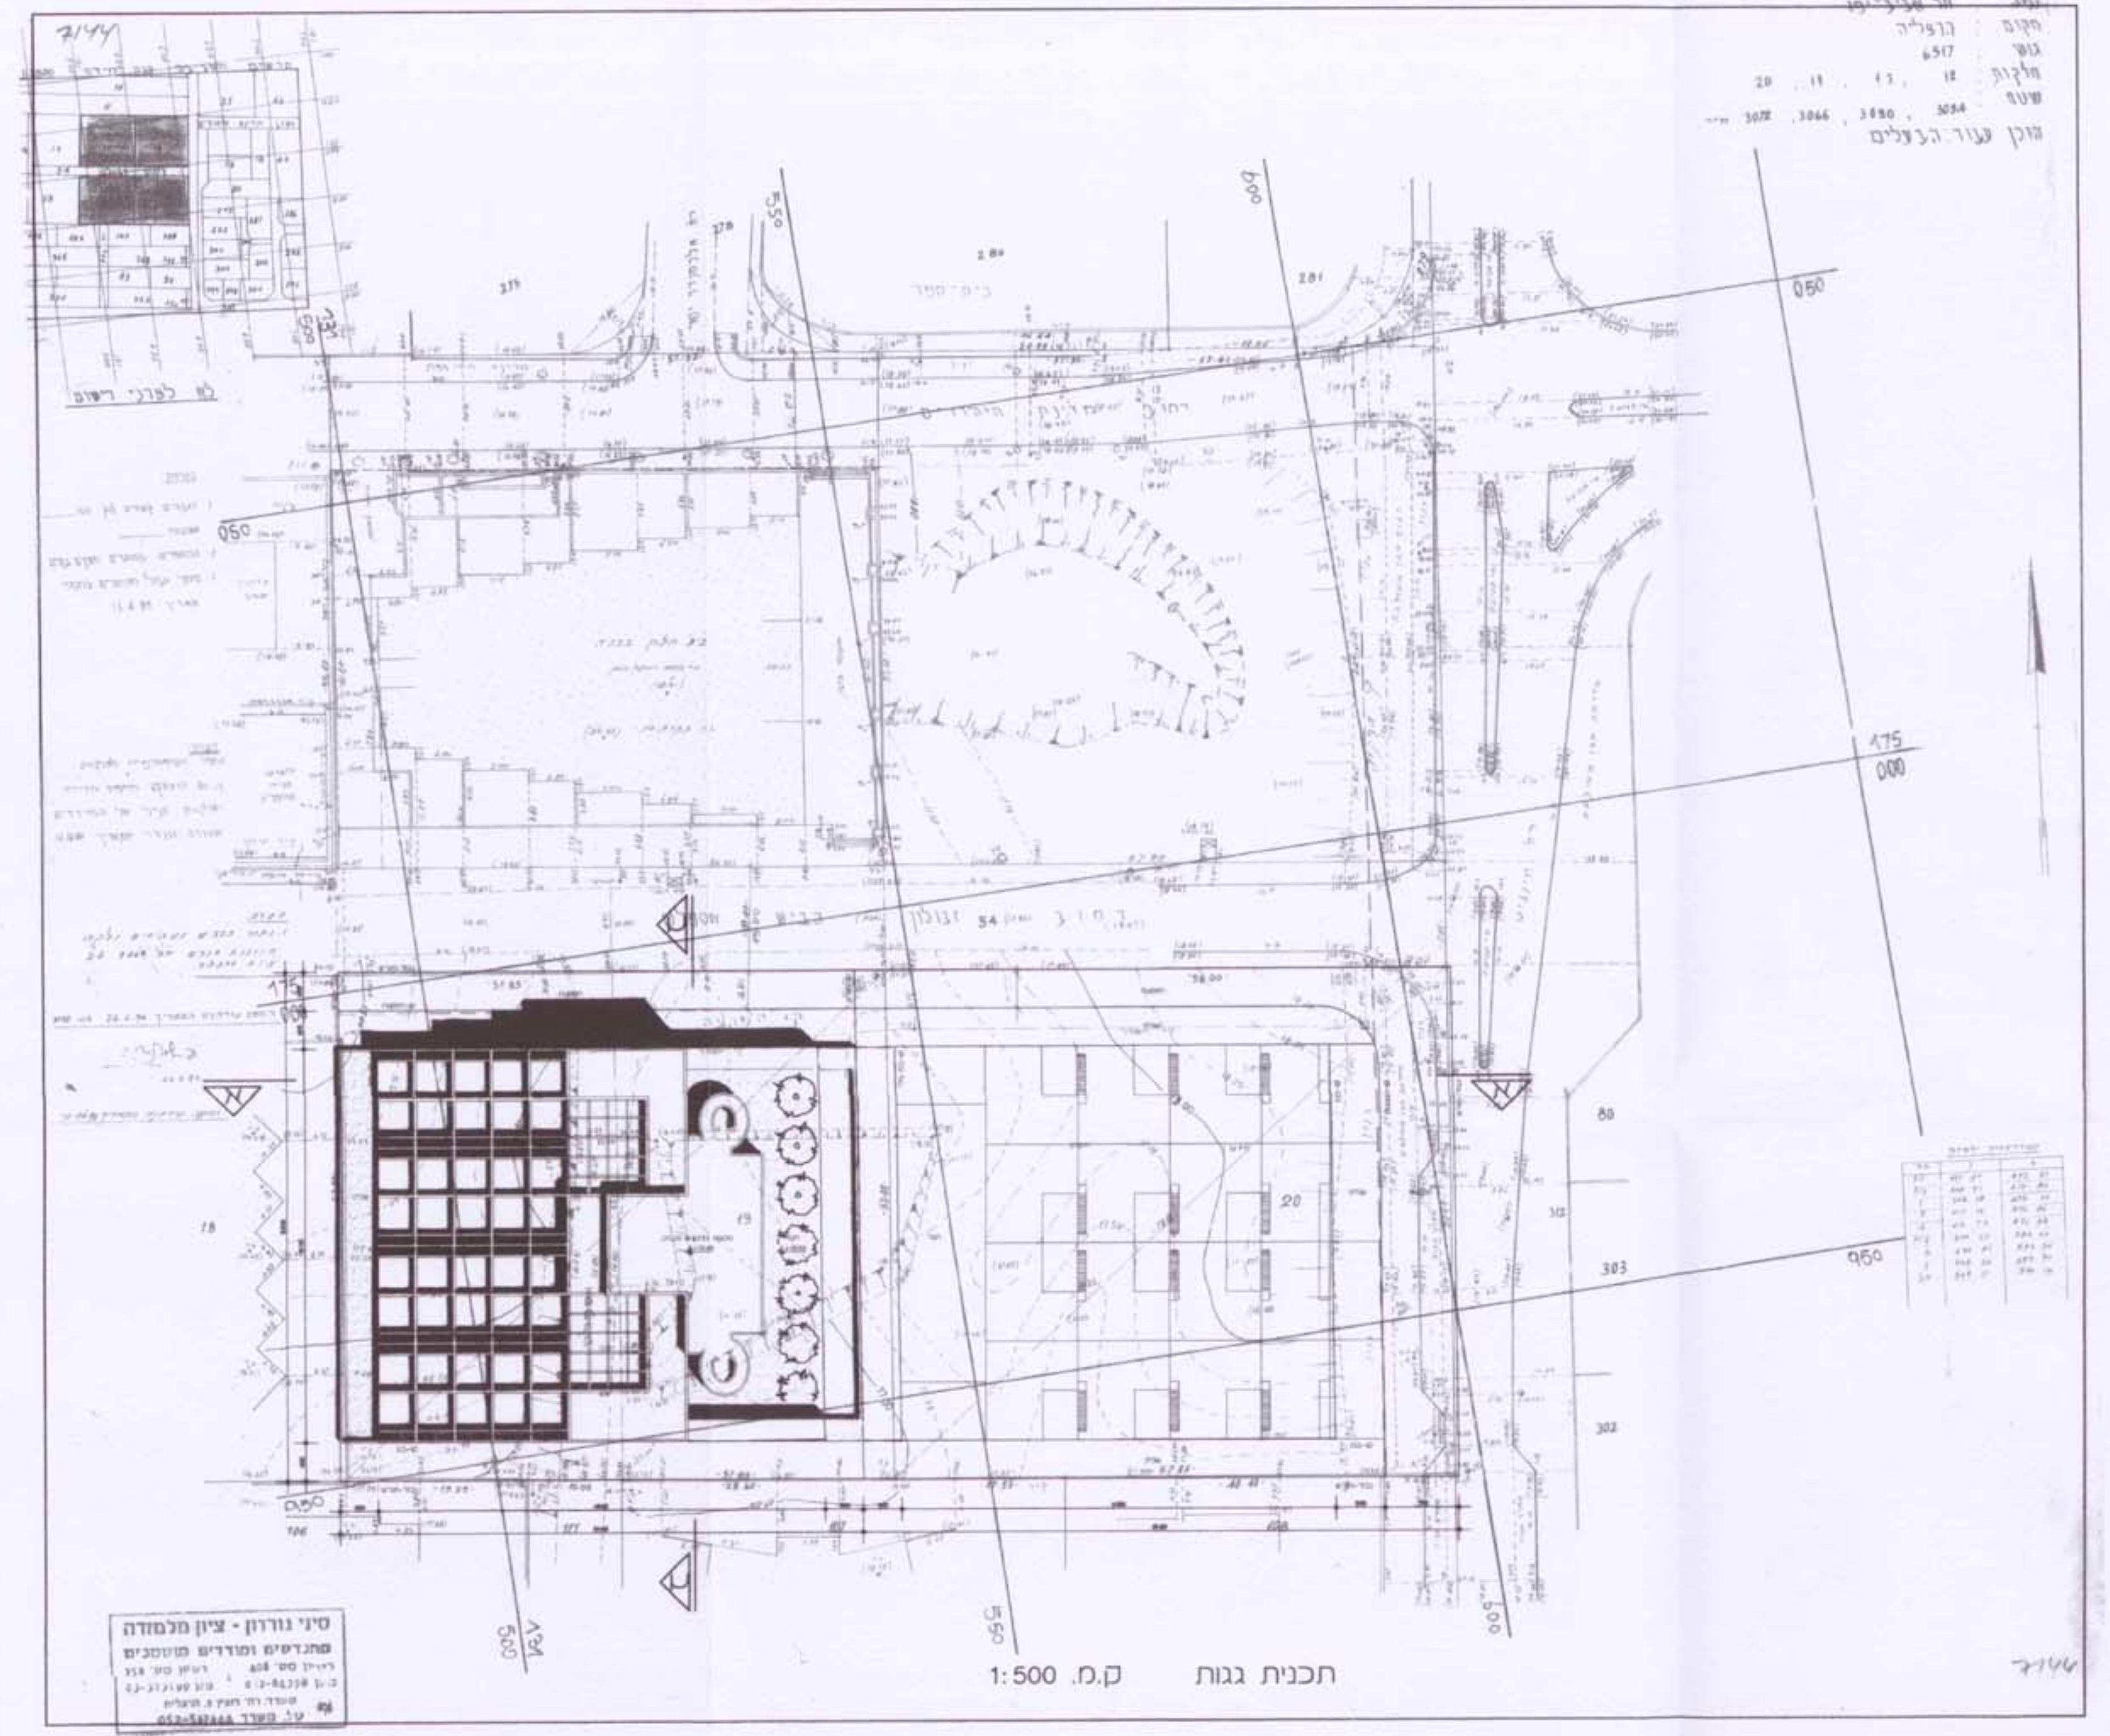


תכנית גנות ק.מ. 1:500

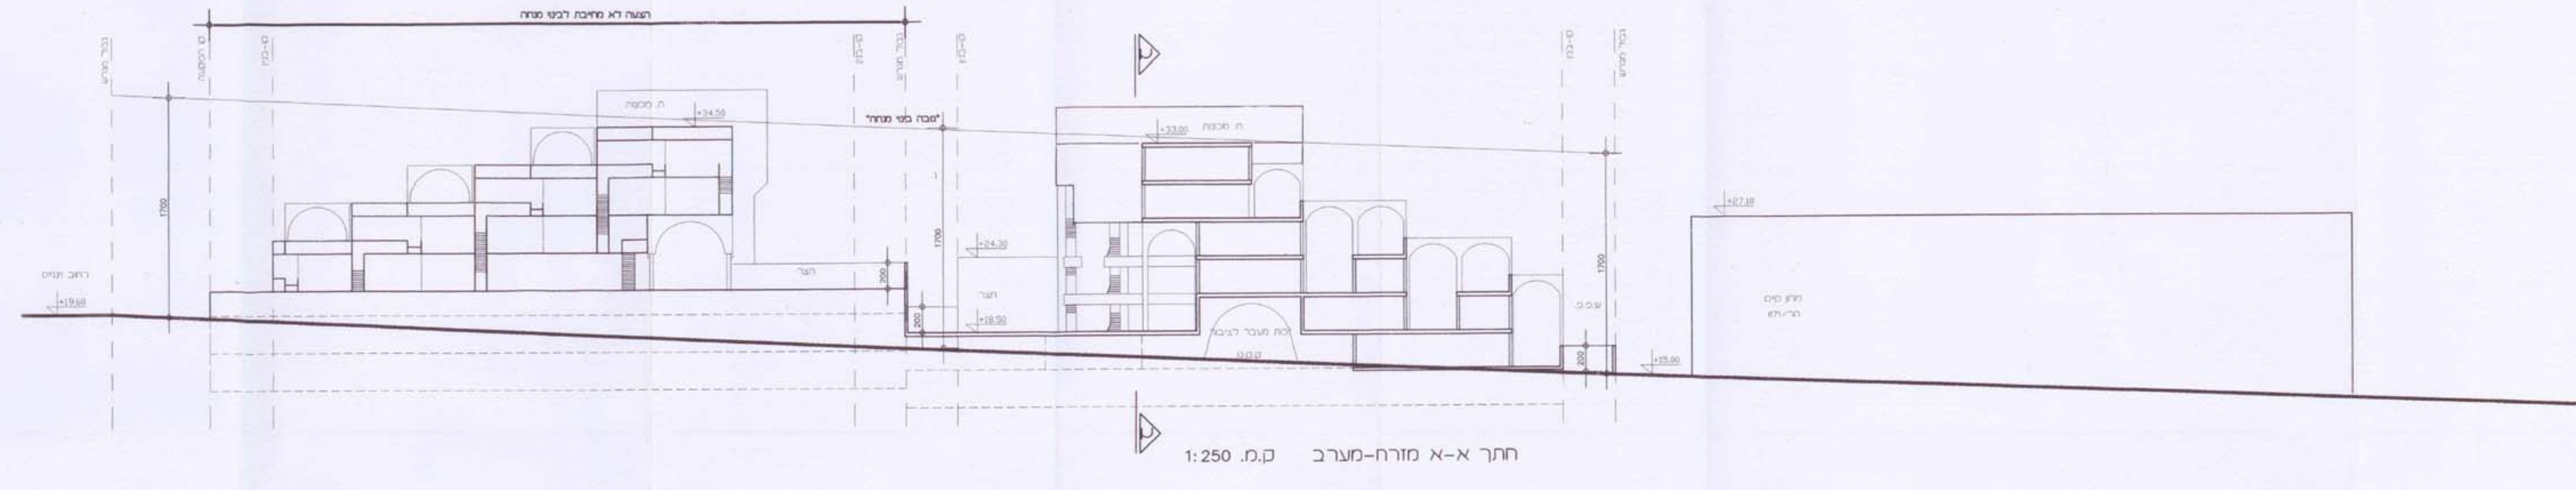

חצר א-א מורה-מערב ק.מ. 1:250

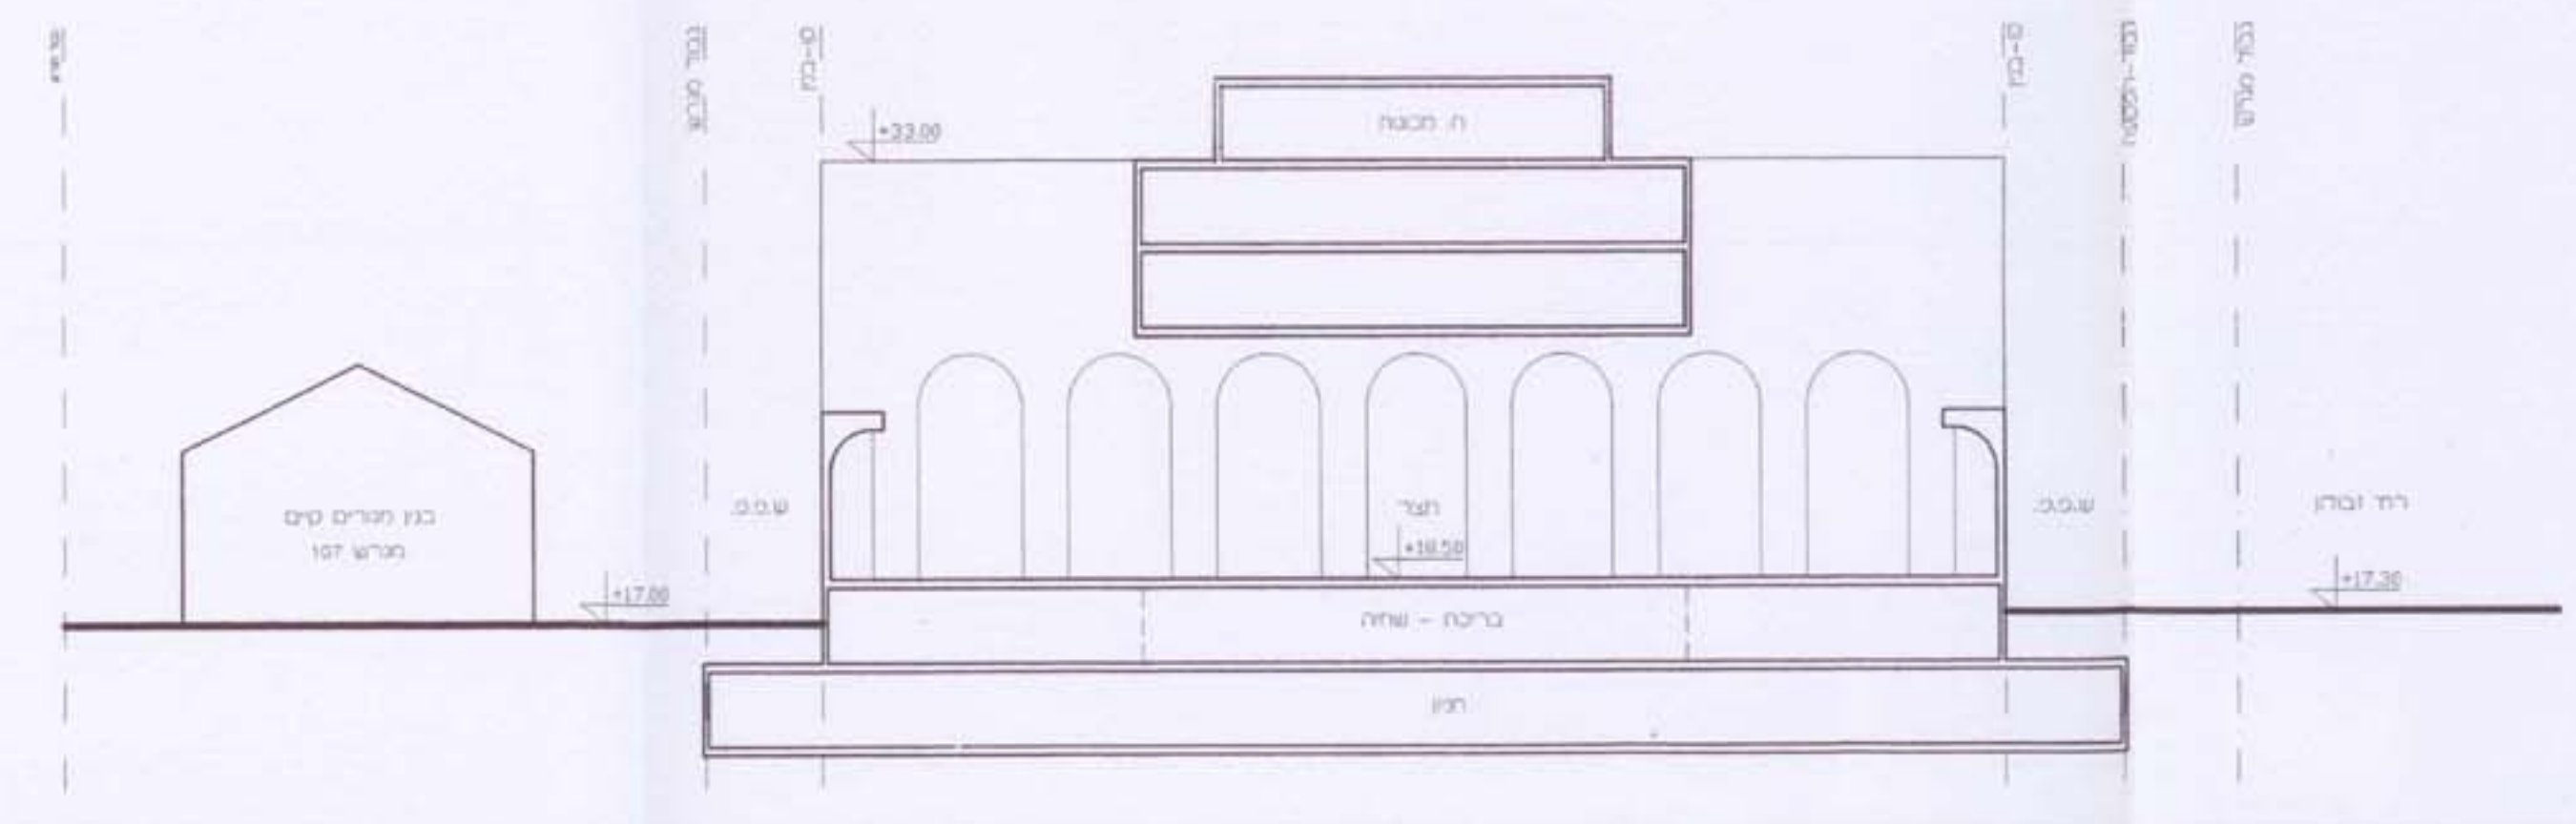

חצר ב-ב צפון-דרום ק.מ. 1:250

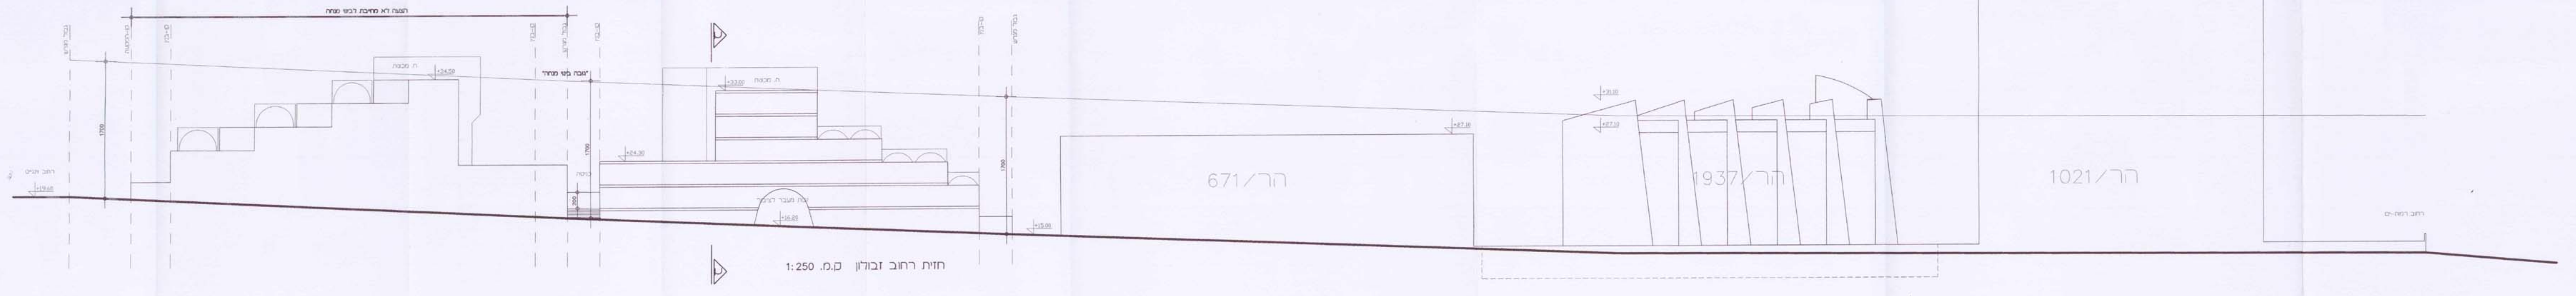

חזית רחוב זבולון ק.מ. 1:250