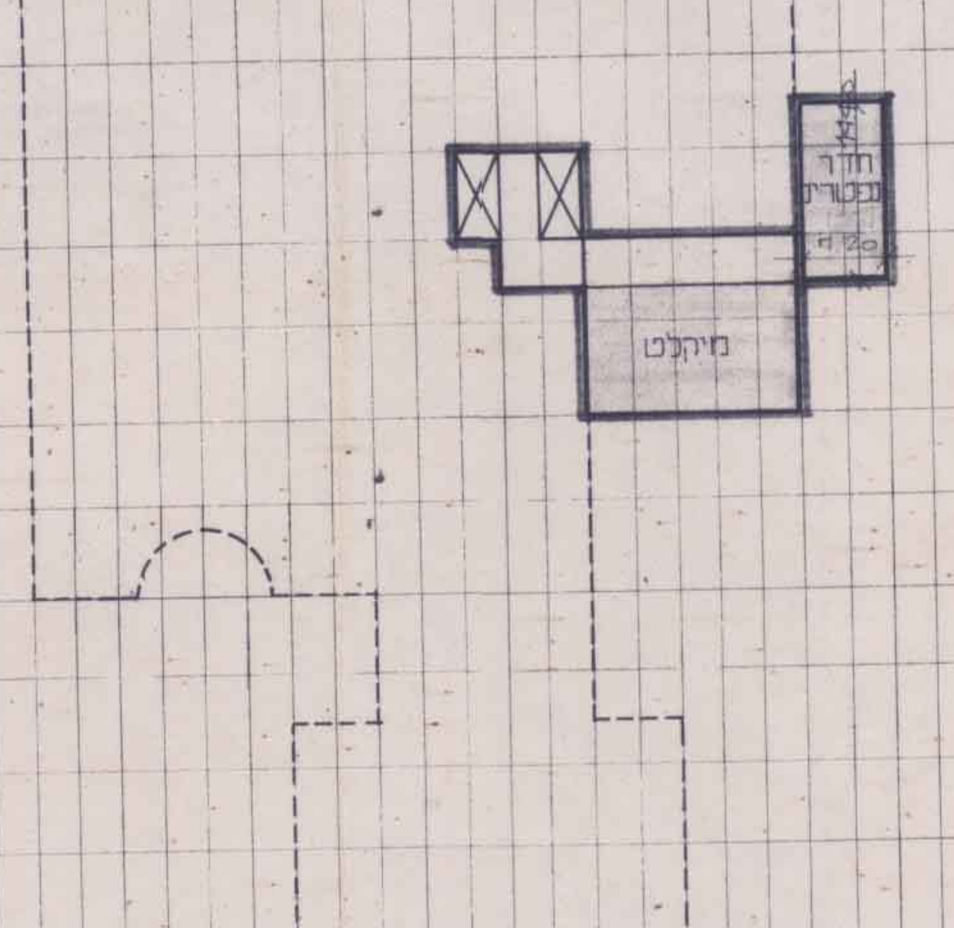
חדר מכשירים
7.20
מיקלט

קומת מרתף 105.00 מ²
⊥ 30.50

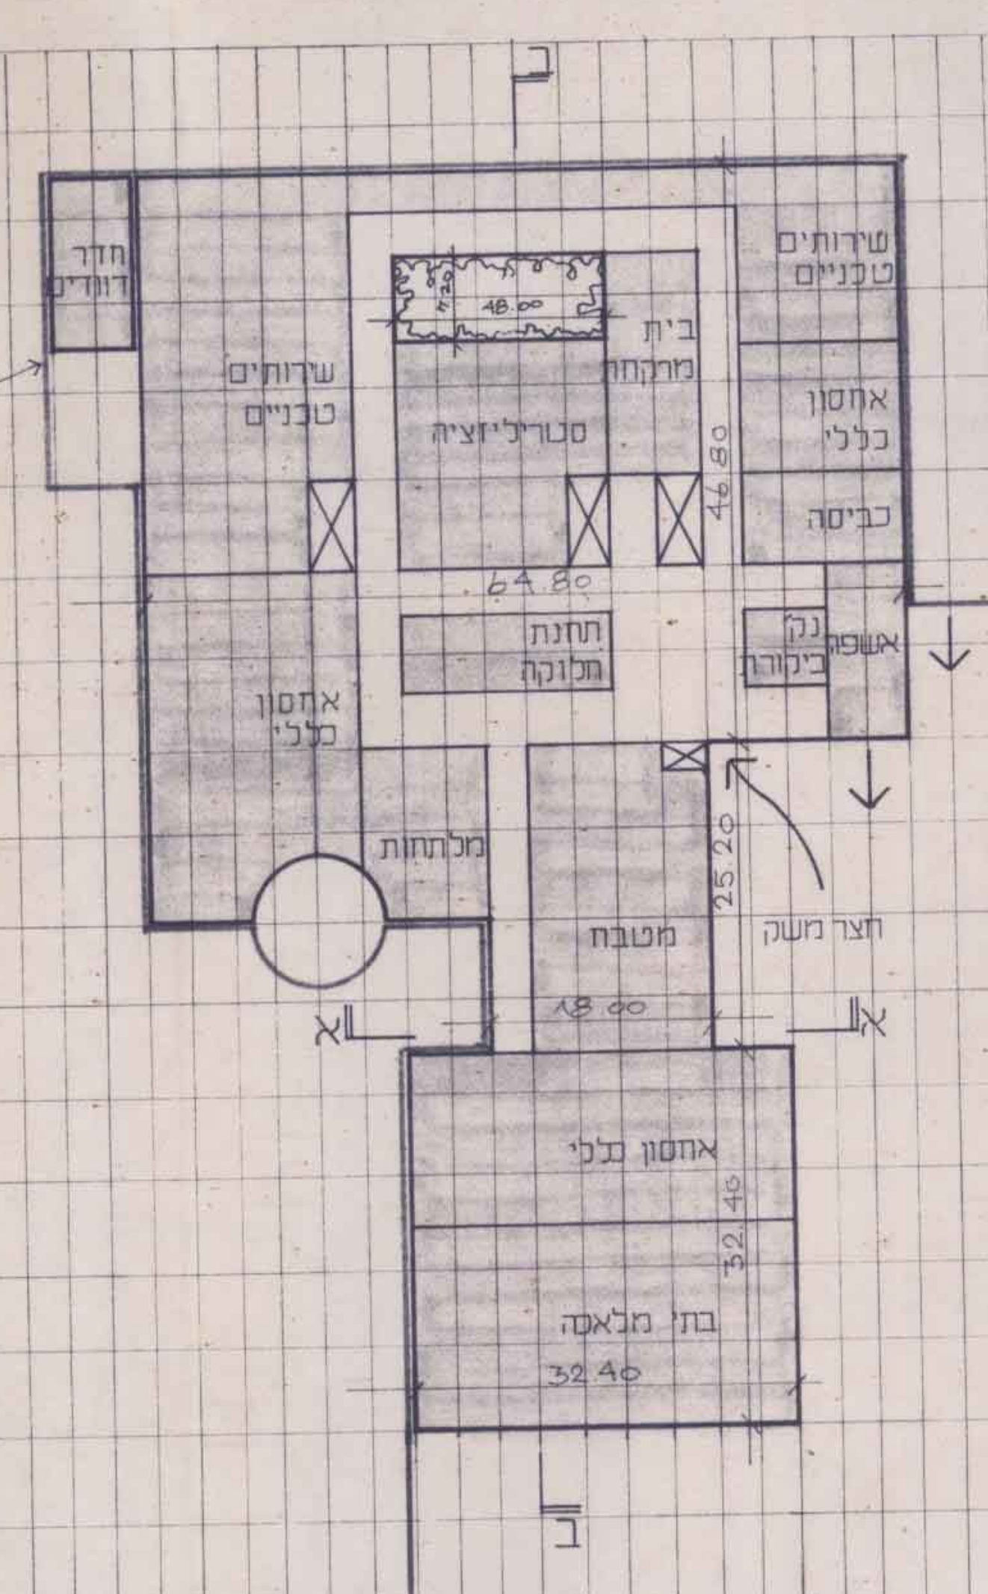
ב
חדר דודים
קו קרקע
שירותים טכניים
בית מרקחת
סטריליזציה
שירותים טכניים
אחסון כללי
כביסה
46.80
64.80
תחנת חלוקה
נקז ביקורת
אשפה
אחסון כללי
מלתחות
מטבח
25.20
חצר משק
18.00
א
א
אחסון כללי
בתי מלאכה
32.40
32.40
ב

קומת קרקע תחתונה 4925.00 מ²
⊥ 33.50

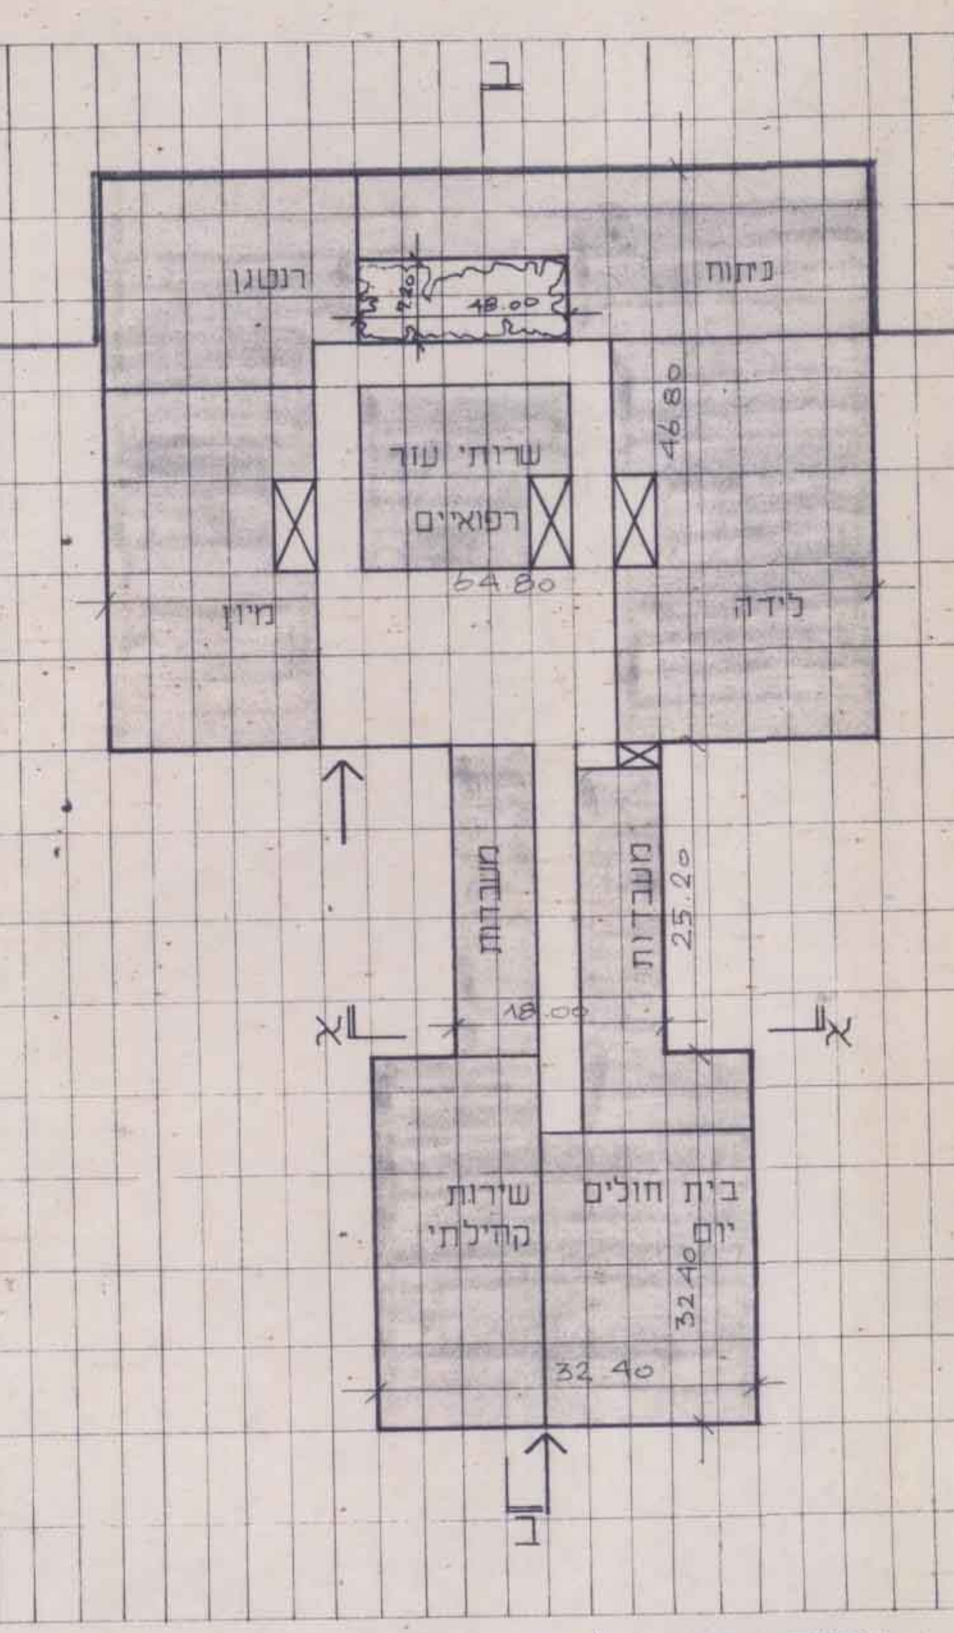
ב
רנטגן
ניתוח
7.20
48.00
46.80
שרותי עזר רפואיים
64.80
מיון
לידה
מעבדות
מעבדות
25.20
18.00
א
א
שירות קהילתי
בית חולים יום
32.40
32.40
ב

קומת קרקע עליונה 4410.10 מ²
⊥ 37.50

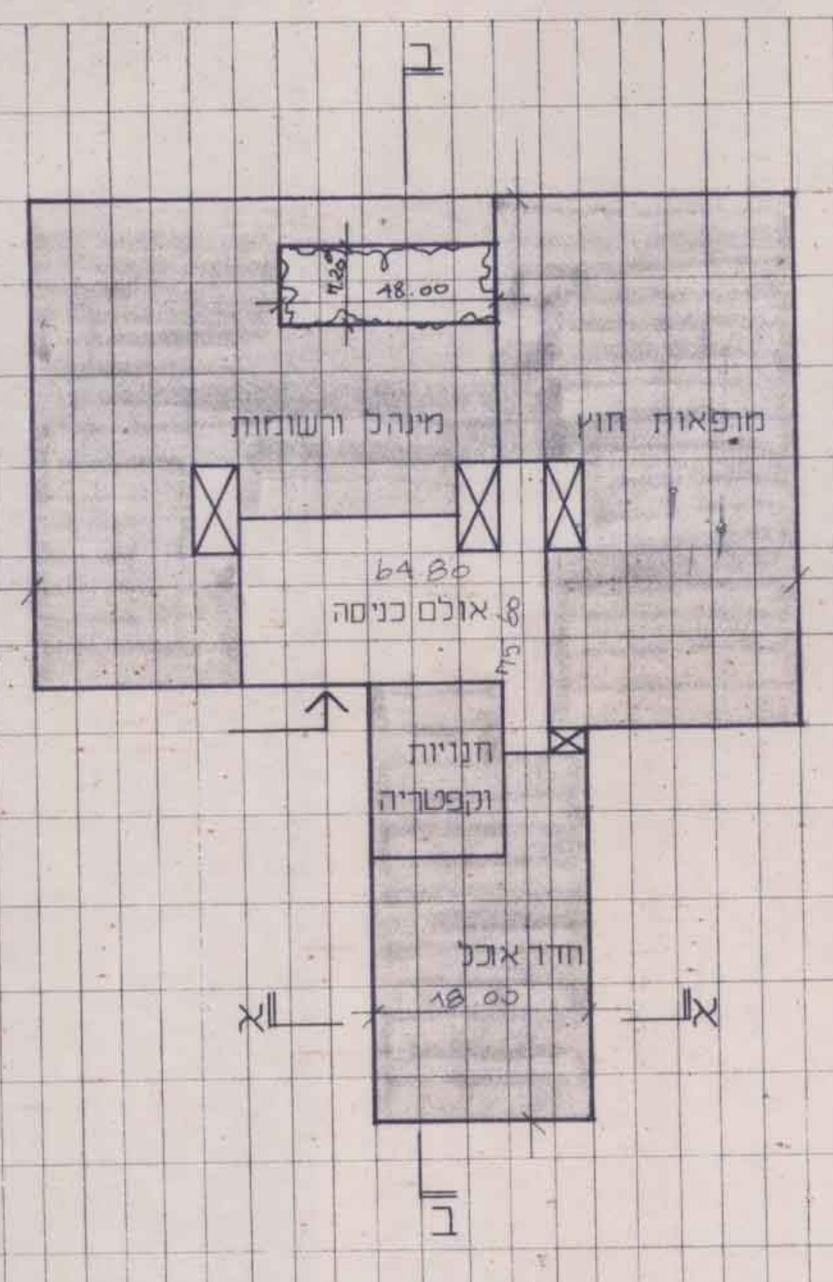
ב
7.20
48.00
מינהל ורשומות
מרפאות חוץ
64.80
אולם כניסה
חנויות וקפטריה
חדר אוכל
18.00
א
א
ב

קומת כניסה 3150.00 מ²
⊥ 41.50

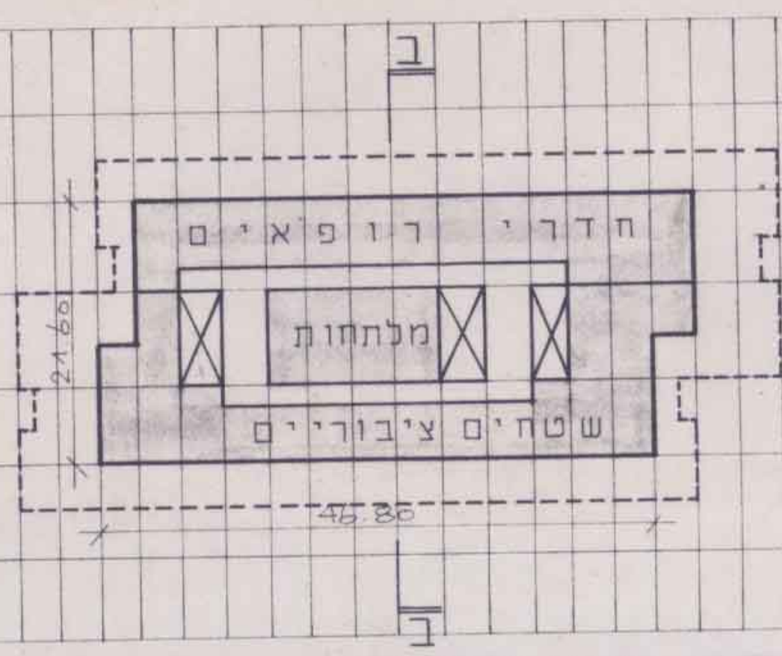
ב
חדרי רופאים
מלתחות
שטחים ציבוריים
21.60
46.80
ב

קומת ביניים 1015.00 מ²
⊥ 45.00

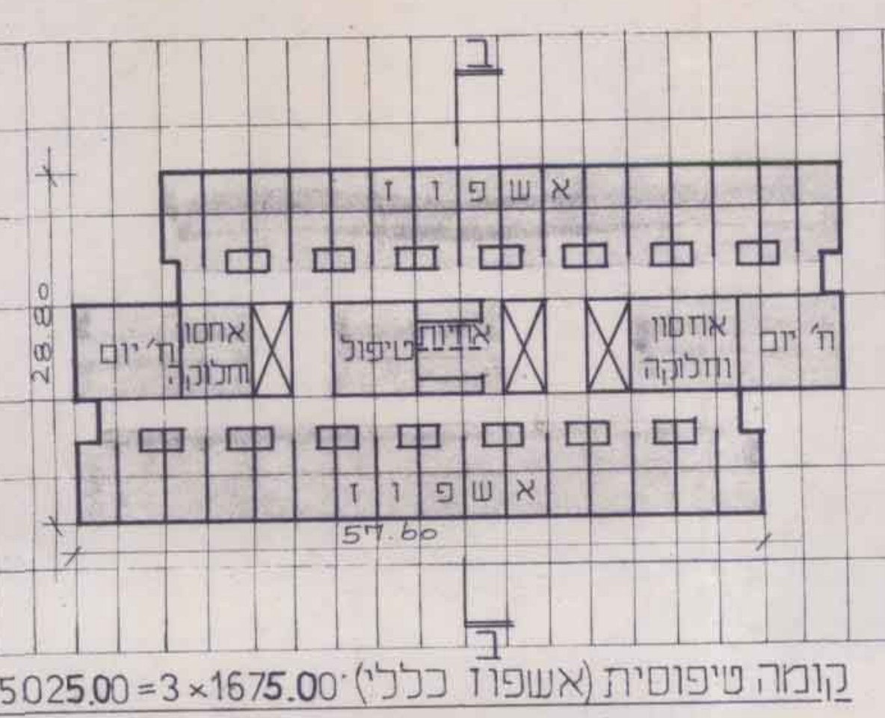
ב
אשפוז
ח׳ יום
אחסון וחלוקה
אחיות
טיפול
אחסון וחלוקה
ח׳ יום
28.80
אשפוז
57.60
ב

קומה טיפוסית (אשפוז כללי) 5025.00=3×1675.00 מ²
⊥57.00 ; +53.50 ; ⊥50.00

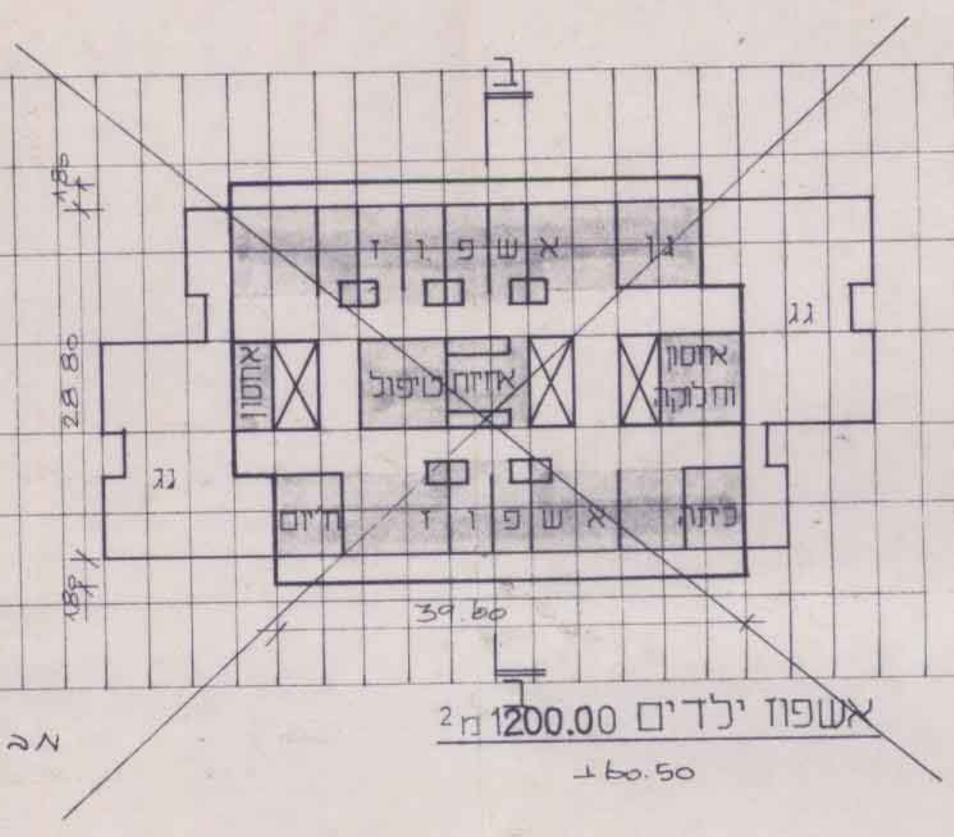
ב
אשפוז
גג
אחסון
אחיות
טיפול
אחסון וחלוקה
28.80
גג
ח׳ יום
אשפוז
פינה
39.60
ב

~~אשפוז ילדים 1200.00 מ²~~
⊥60.50

מבוטל

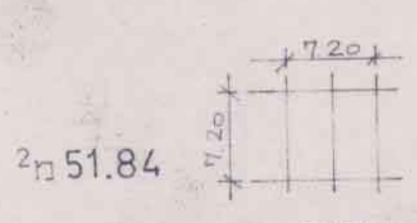

הרשת - 51.84 מ²
סה"כ שטח בנוי 20000.00 מ²

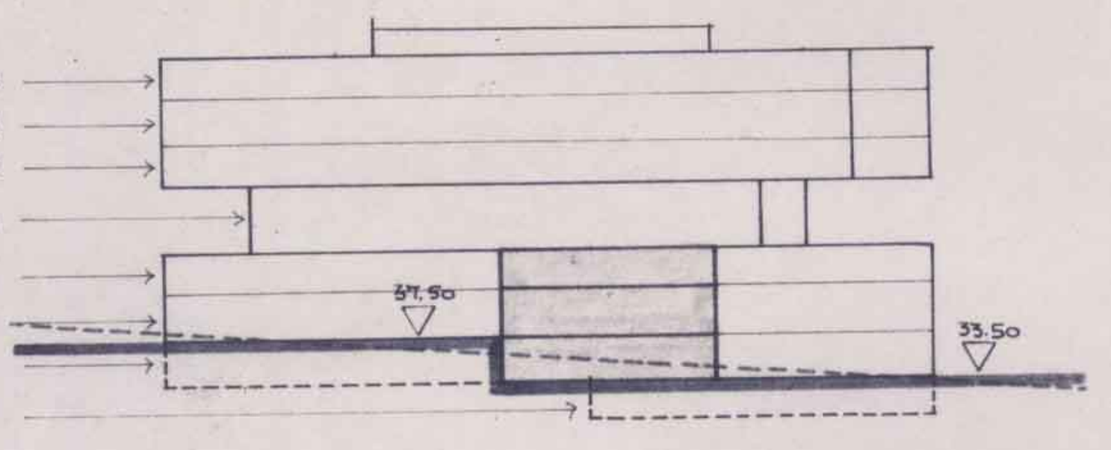

חתך א-א

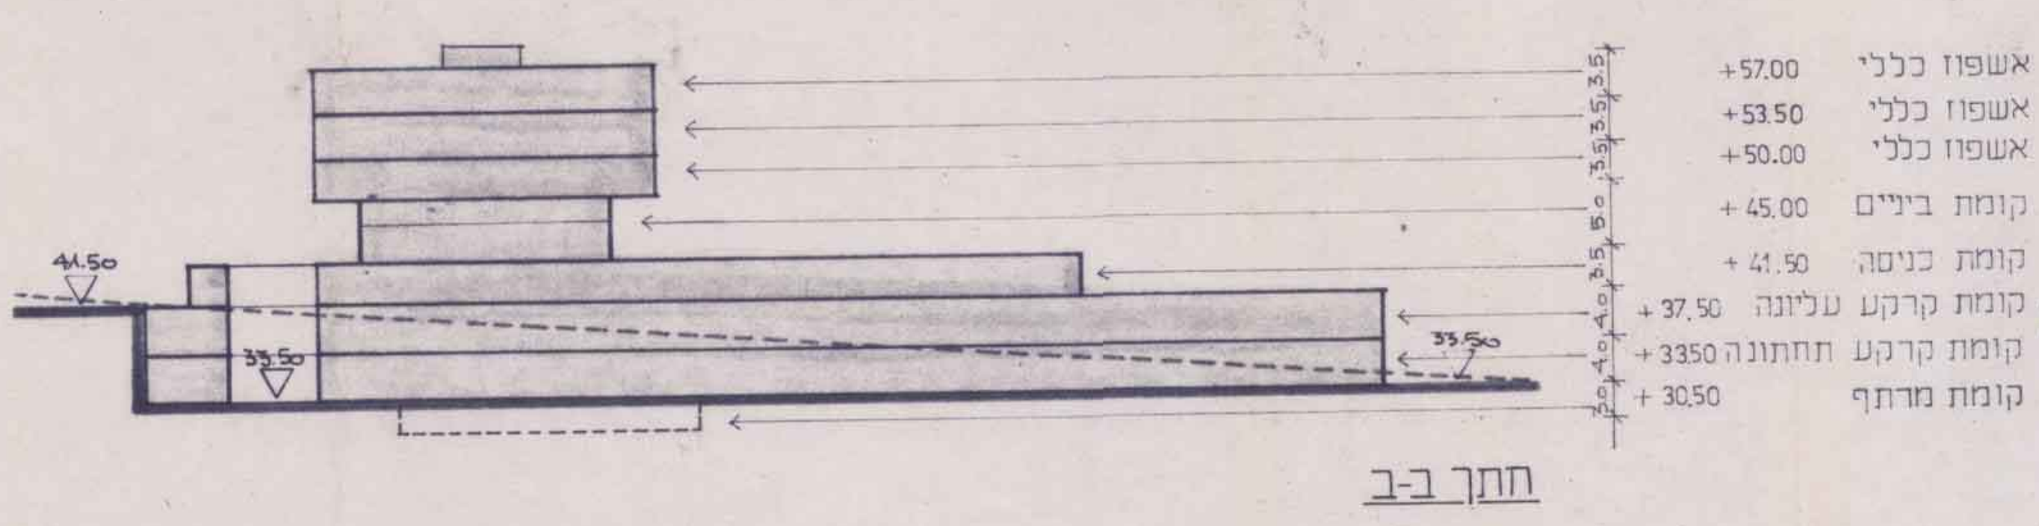
41.50
33.50
33.50
+57.00 אשפוז כללי
+53.50 אשפוז כללי
+50.00 אשפוז כללי
+45.00 קומת ביניים
+41.50 קומת כניסה
+37.50 קומת קרקע עליונה
+33.50 קומת קרקע תחתונה
+30.50 קומת מרתף

חתך ב-ב

כיסוי שטח- 4200.00 מ²
אחוז כיסוי השטח- 35.0

נספח מס׳ 1 - בינוי ושימושים ק"מ 1:625
בית חולים בני ברק - "תכנית בינוי" מפורטת מס׳ ב/398
שנברגר-קץ, אדריכלים ת.ד. 3762 ירושלים