



החל' ז'כ"ו ט"ז ס"ק

1:2500 ח.ת. 1:2500

- מאזן חניה
- 182 מקומות חניה למבקרים
- 48 מקומות חניה לסגל
- מאזן מ"סות
- שלב ראשון 160 מ"סות
- שלב סופי 230 מ"סות

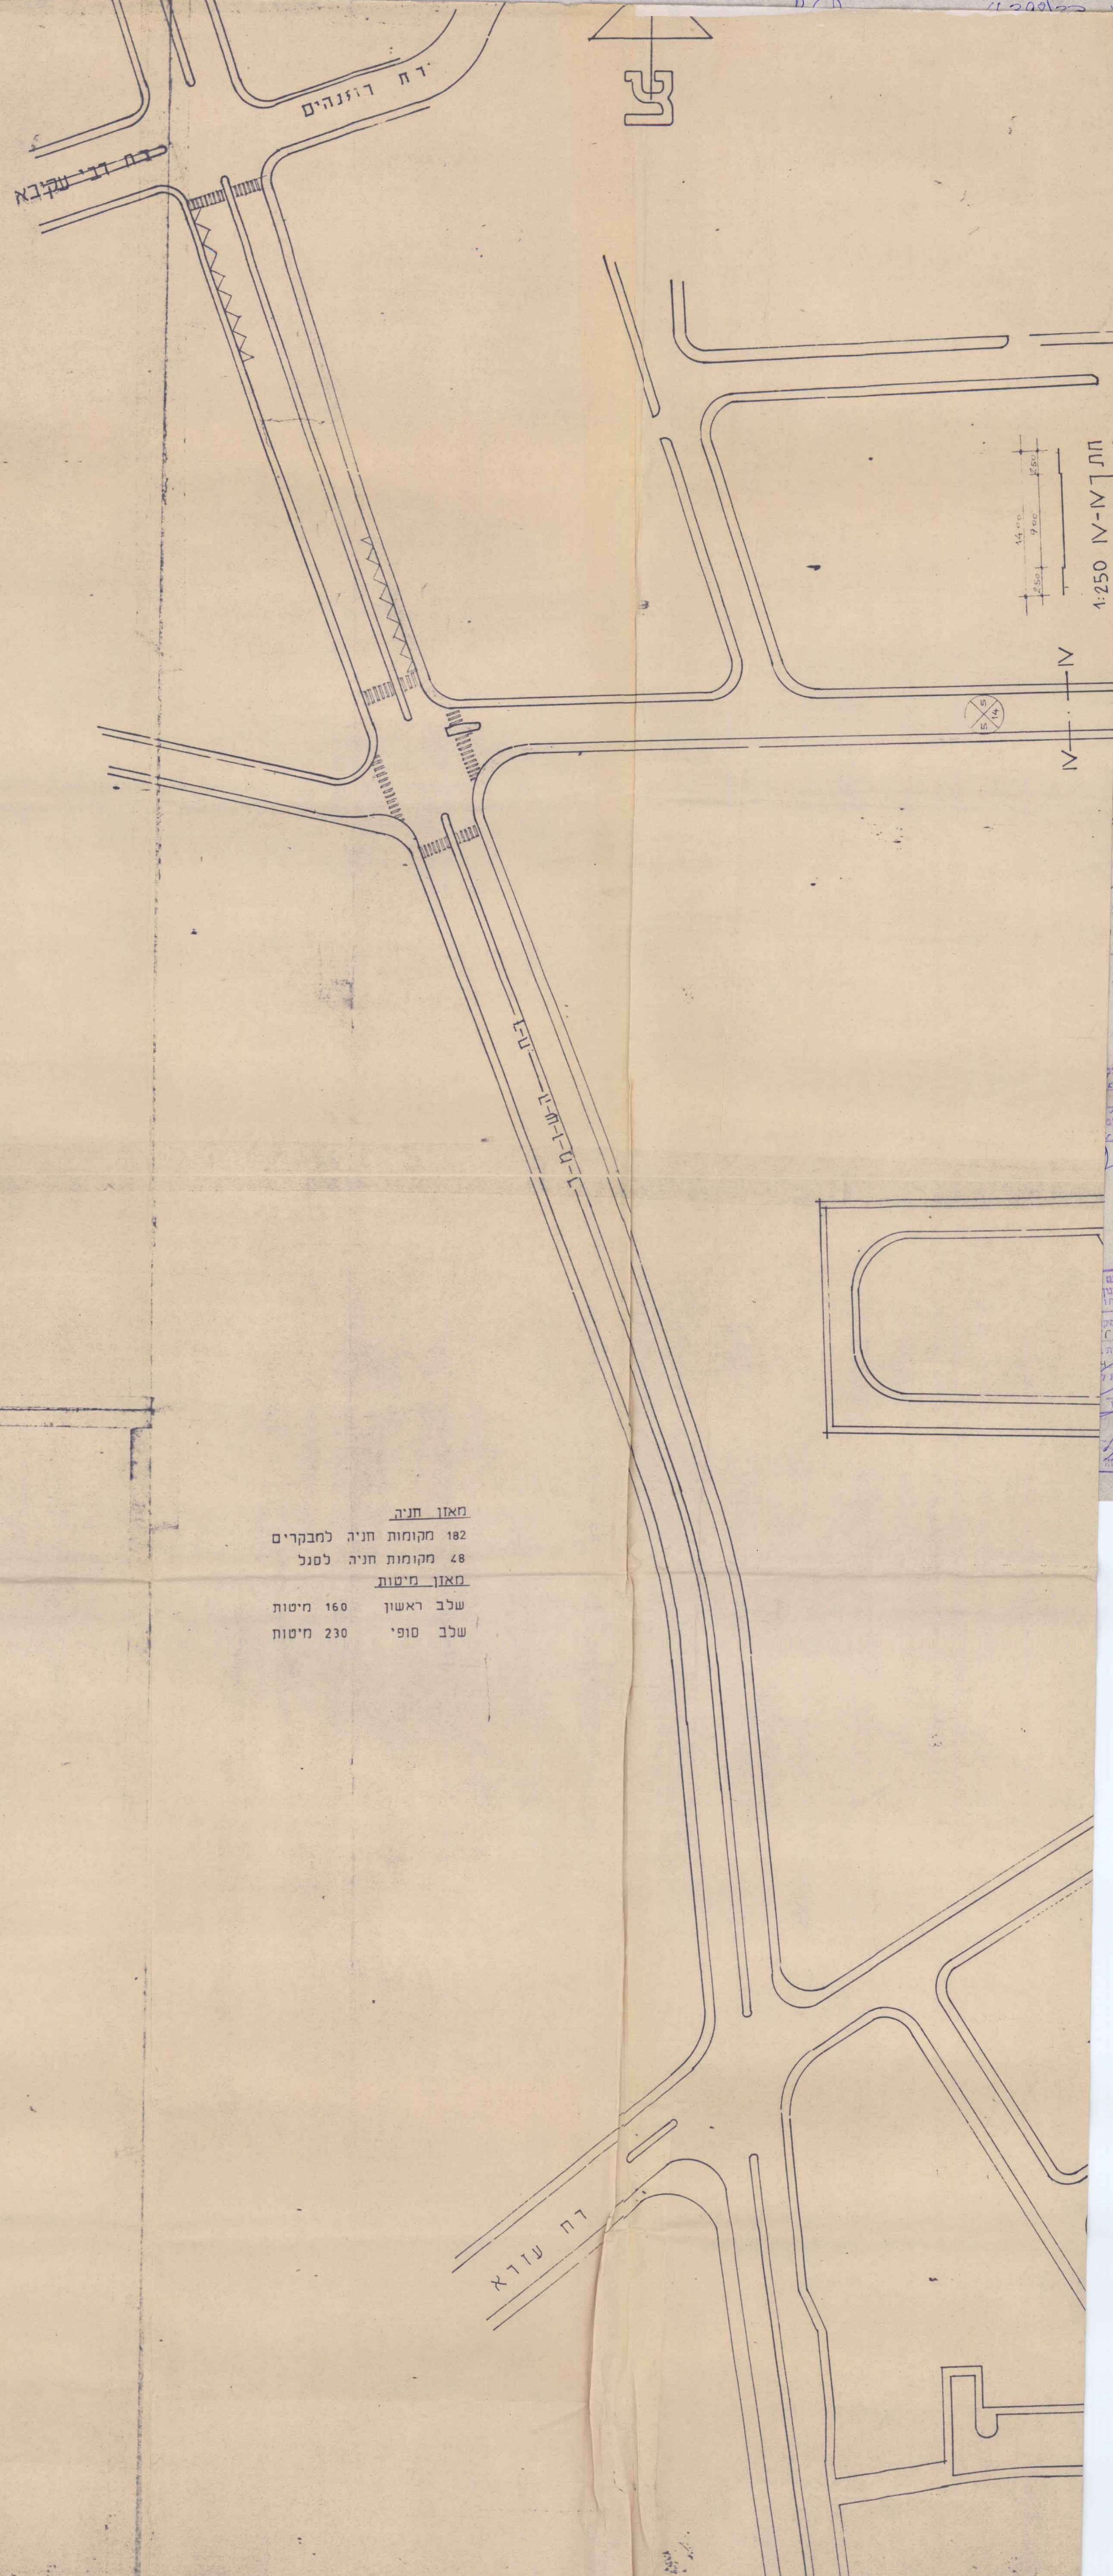

1:250 N-M-T

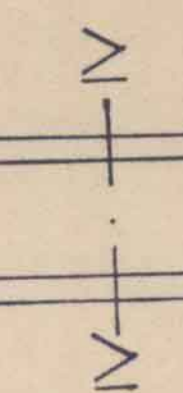

ד'ר שוּדא