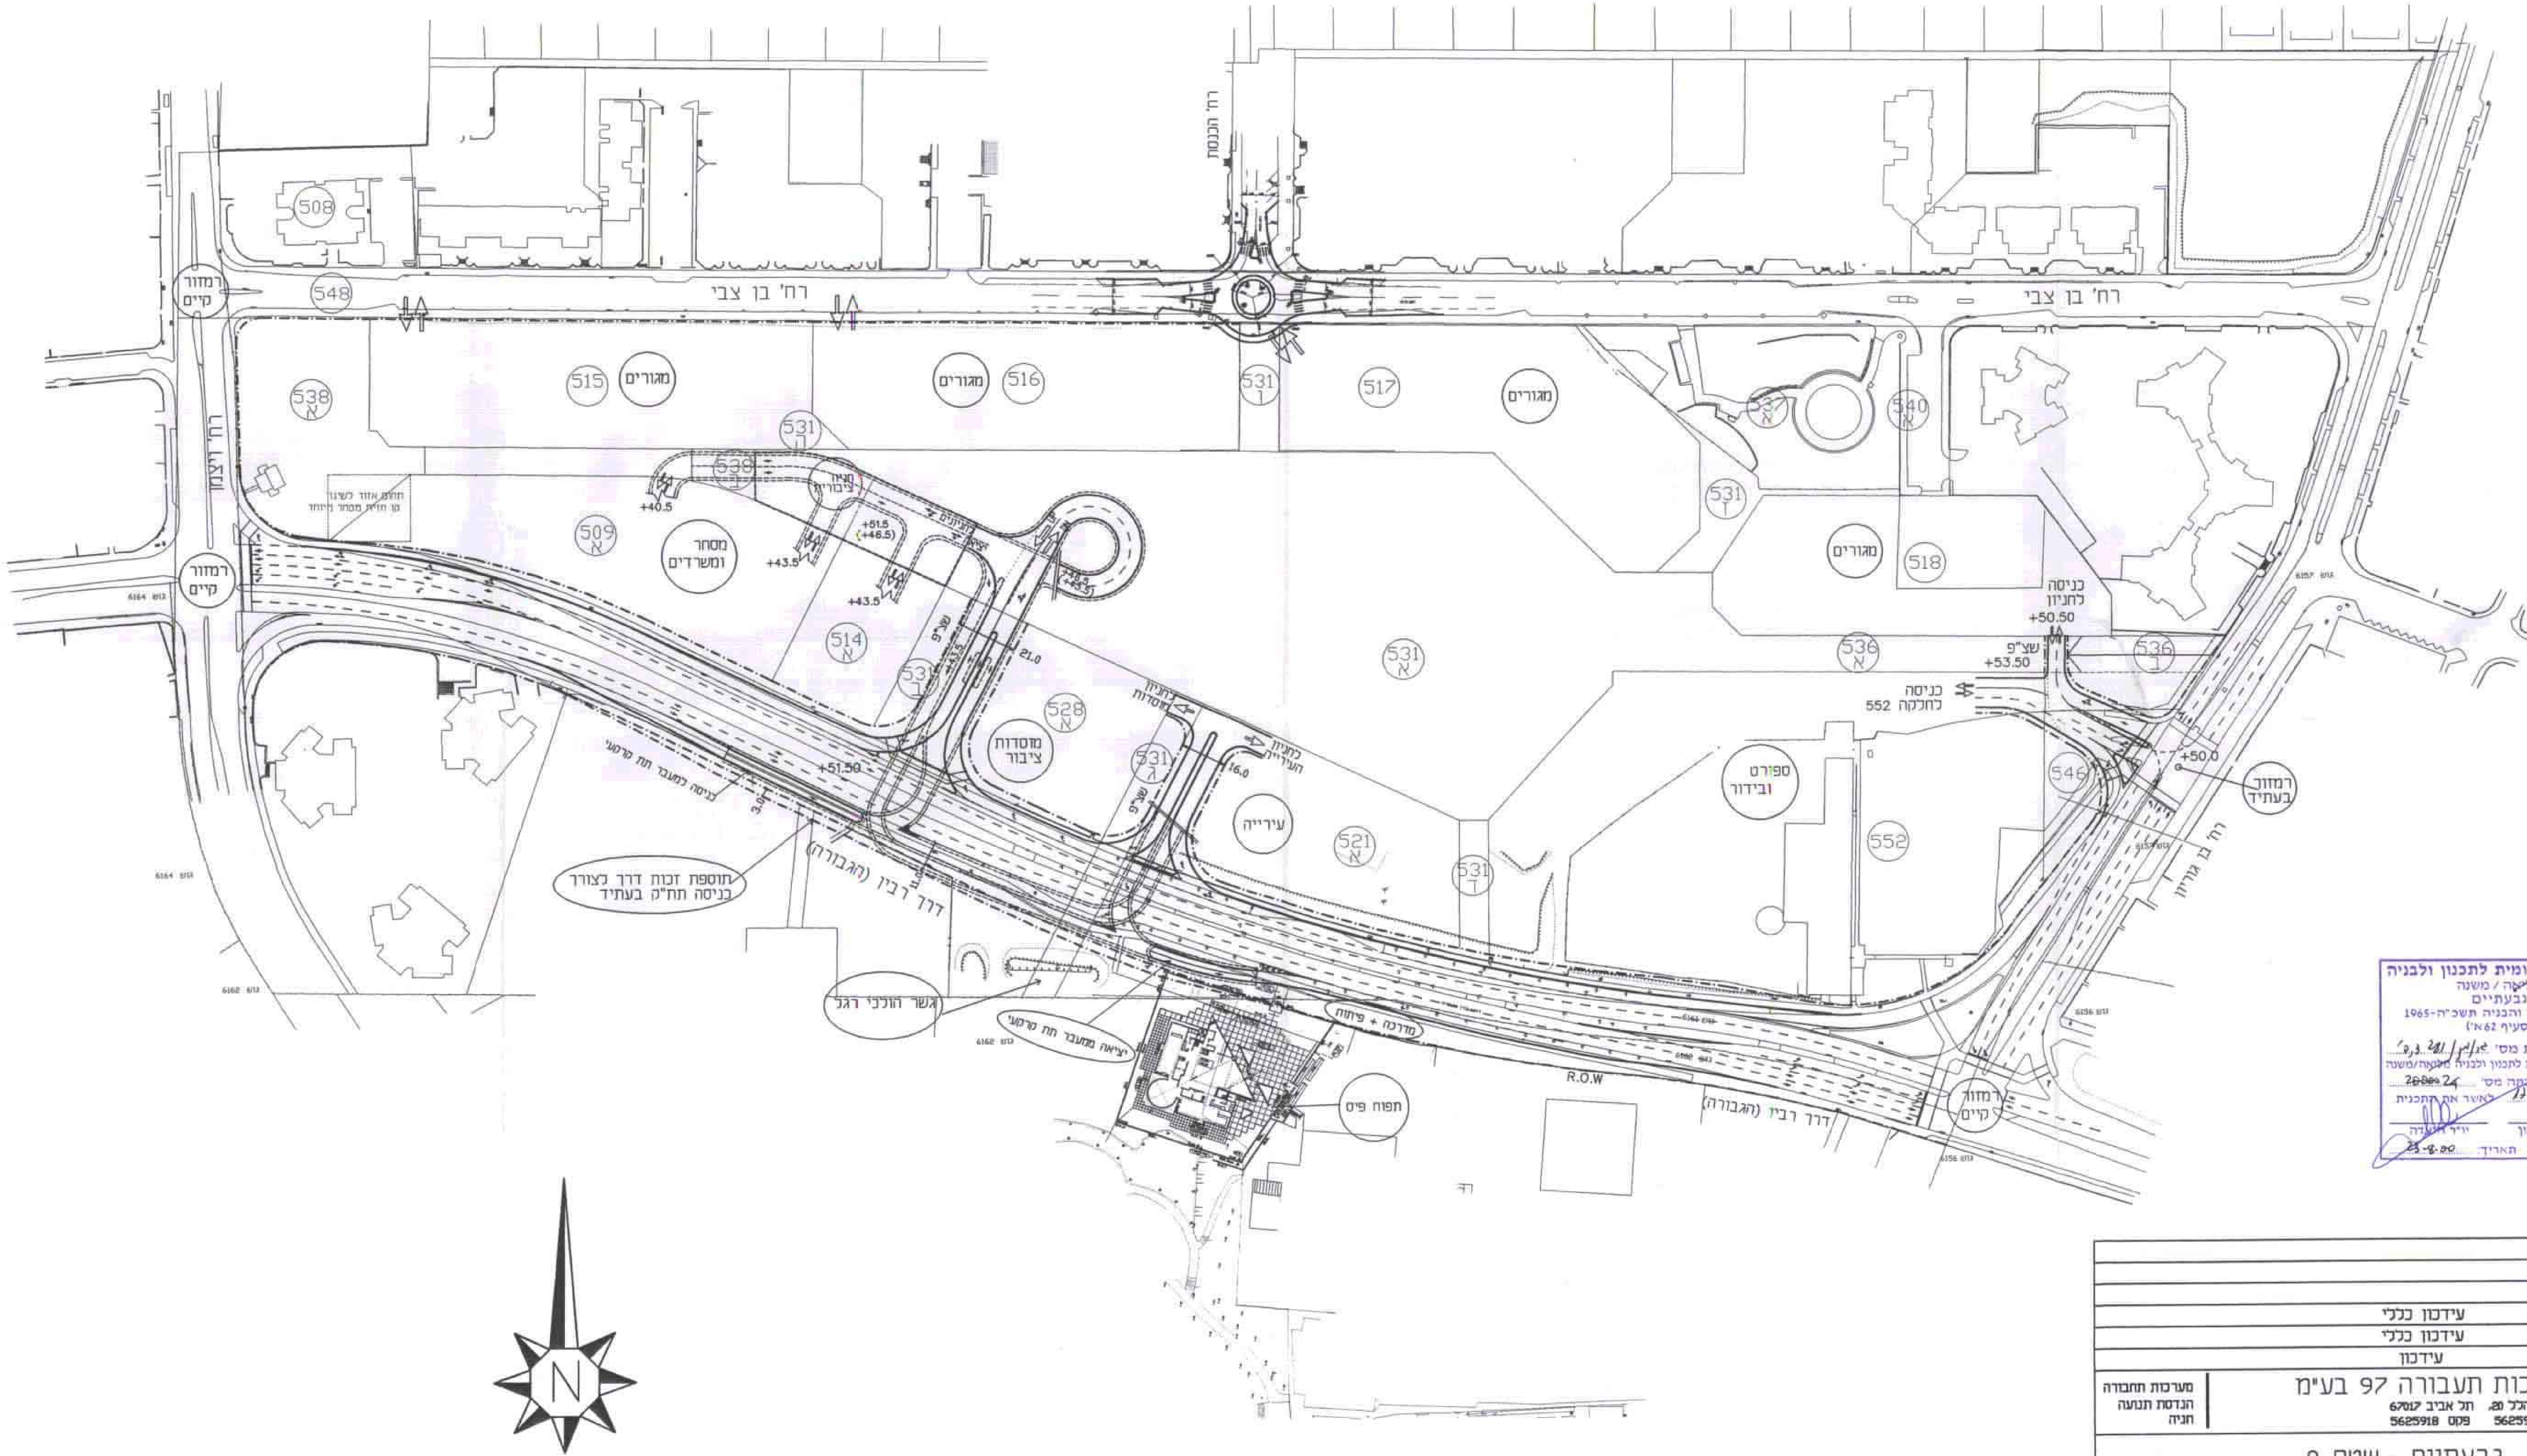

הועדה המקומית לתכנון ולבניה
מליאה / משנה
גבעתיים
חוק התכנון והבניה תשכ"ה-1965
(סעיף 62א')
אישור תכנית מס' גב/מק/281 ד', ה'
הועדה המקומית לתכנון ולבניה מליאה/משנה
החליטה בישיבתה מס' 2000-24
מיום 17.7.00 לאשר את התכנית
יו"ר הועדה
מהנדס תיכנון
תאריך: 23-8-00

		5
		4
		3
עידכון כללי	4.4.2000	2
עידכון כללי	2.4.2000	1
עידכון	תאריך	מס.

מ.ת.נ. מערכות תעבורה 97 בע"מ
רח' בית הלל 20, תל אביב 67017
טלפון 5625919 פקס 5625918
מערכות תחבורה
הנדסת תנועה
חניה

גבעתיים -שטח 9
ת.ב.ע. מס' גב/מק/281 ד', ה'
נספח תחבורתי

הוכן עבור: עיריית גבעתיים			שם הקובץ m-gvmuza
תכנית מס' 9553/2	תכנן: בעז שרטט: בעז אשר: דני	תאריך: 29.3.2000	קנה מידה: 1:1250

0.8 מ' x 0.54 = 0.42 מ"ר