

# חולון

27.2.99  
מסמך מס' 4


גוש: 6020  
חלקות: 606, 607  
הוכן עבור: חב' הליקון בע"מ.

## לוח שטחים

מס' החלקה	השטח בד"מ
606	1.227
607	1.430
סה"כ	2.657

ועדת נושנה לתכנון ולבניה-חולון.  
תכנית מס' 454  
היתר בדין כות' 19.5.97  
8/97  
17/2/99

תרשים הסביבה:  
קב"ז: 1: 2500

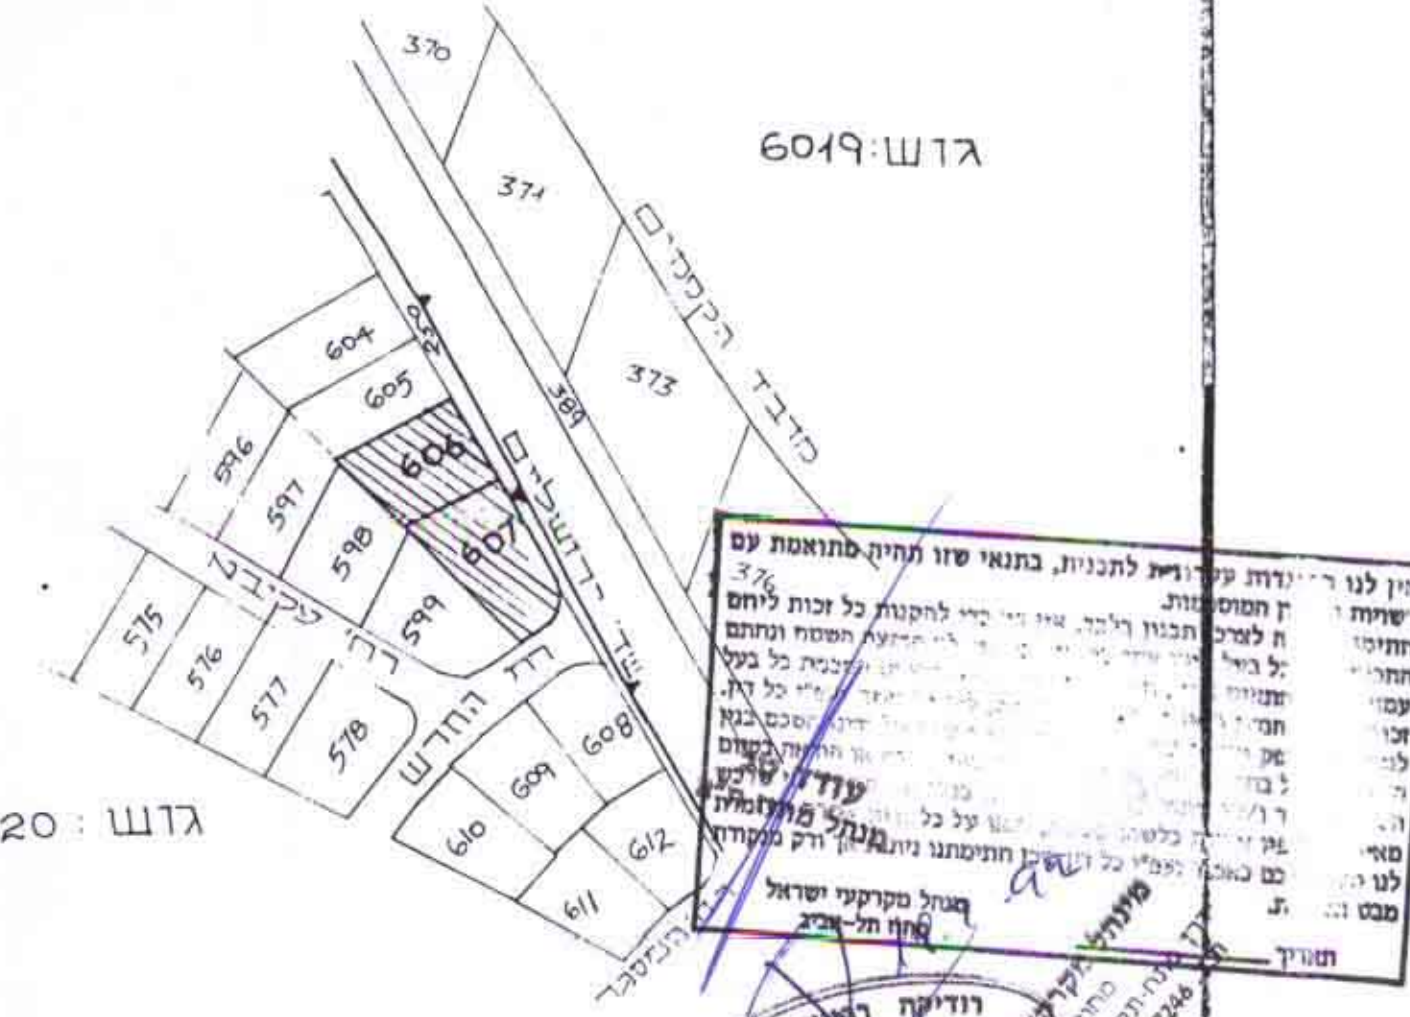


נוסמן מרדכי  
מחננט אורחי  
יוסף קארן 30 ת"א  
03-5626621  
טל 152.98

ש.י.ו.י.ם	
מס' האר"ר	151.28
שרטוט	אשר
על הקבלן לבדוק את המידות ולהודיע על כל אי התאמה בתכנית	
<b>מרדכי גוּמָן מחננט אורחי</b>	
ת"א, רח' יוסי קארן 30, פל" 03-5626621	
שם העבודה: חולון-גוש 6020 חלקות 606, 607	
שם התכנית: גבעת גבע'נ	
הוכן עבור:	שרטוט
בקר	מס' חבות
תאריך: 27.6.97	קנה המידה: 1: 250
מס' חבות: 440/01	

# חפיה טופוגרפית

קב"ז: 1: 250

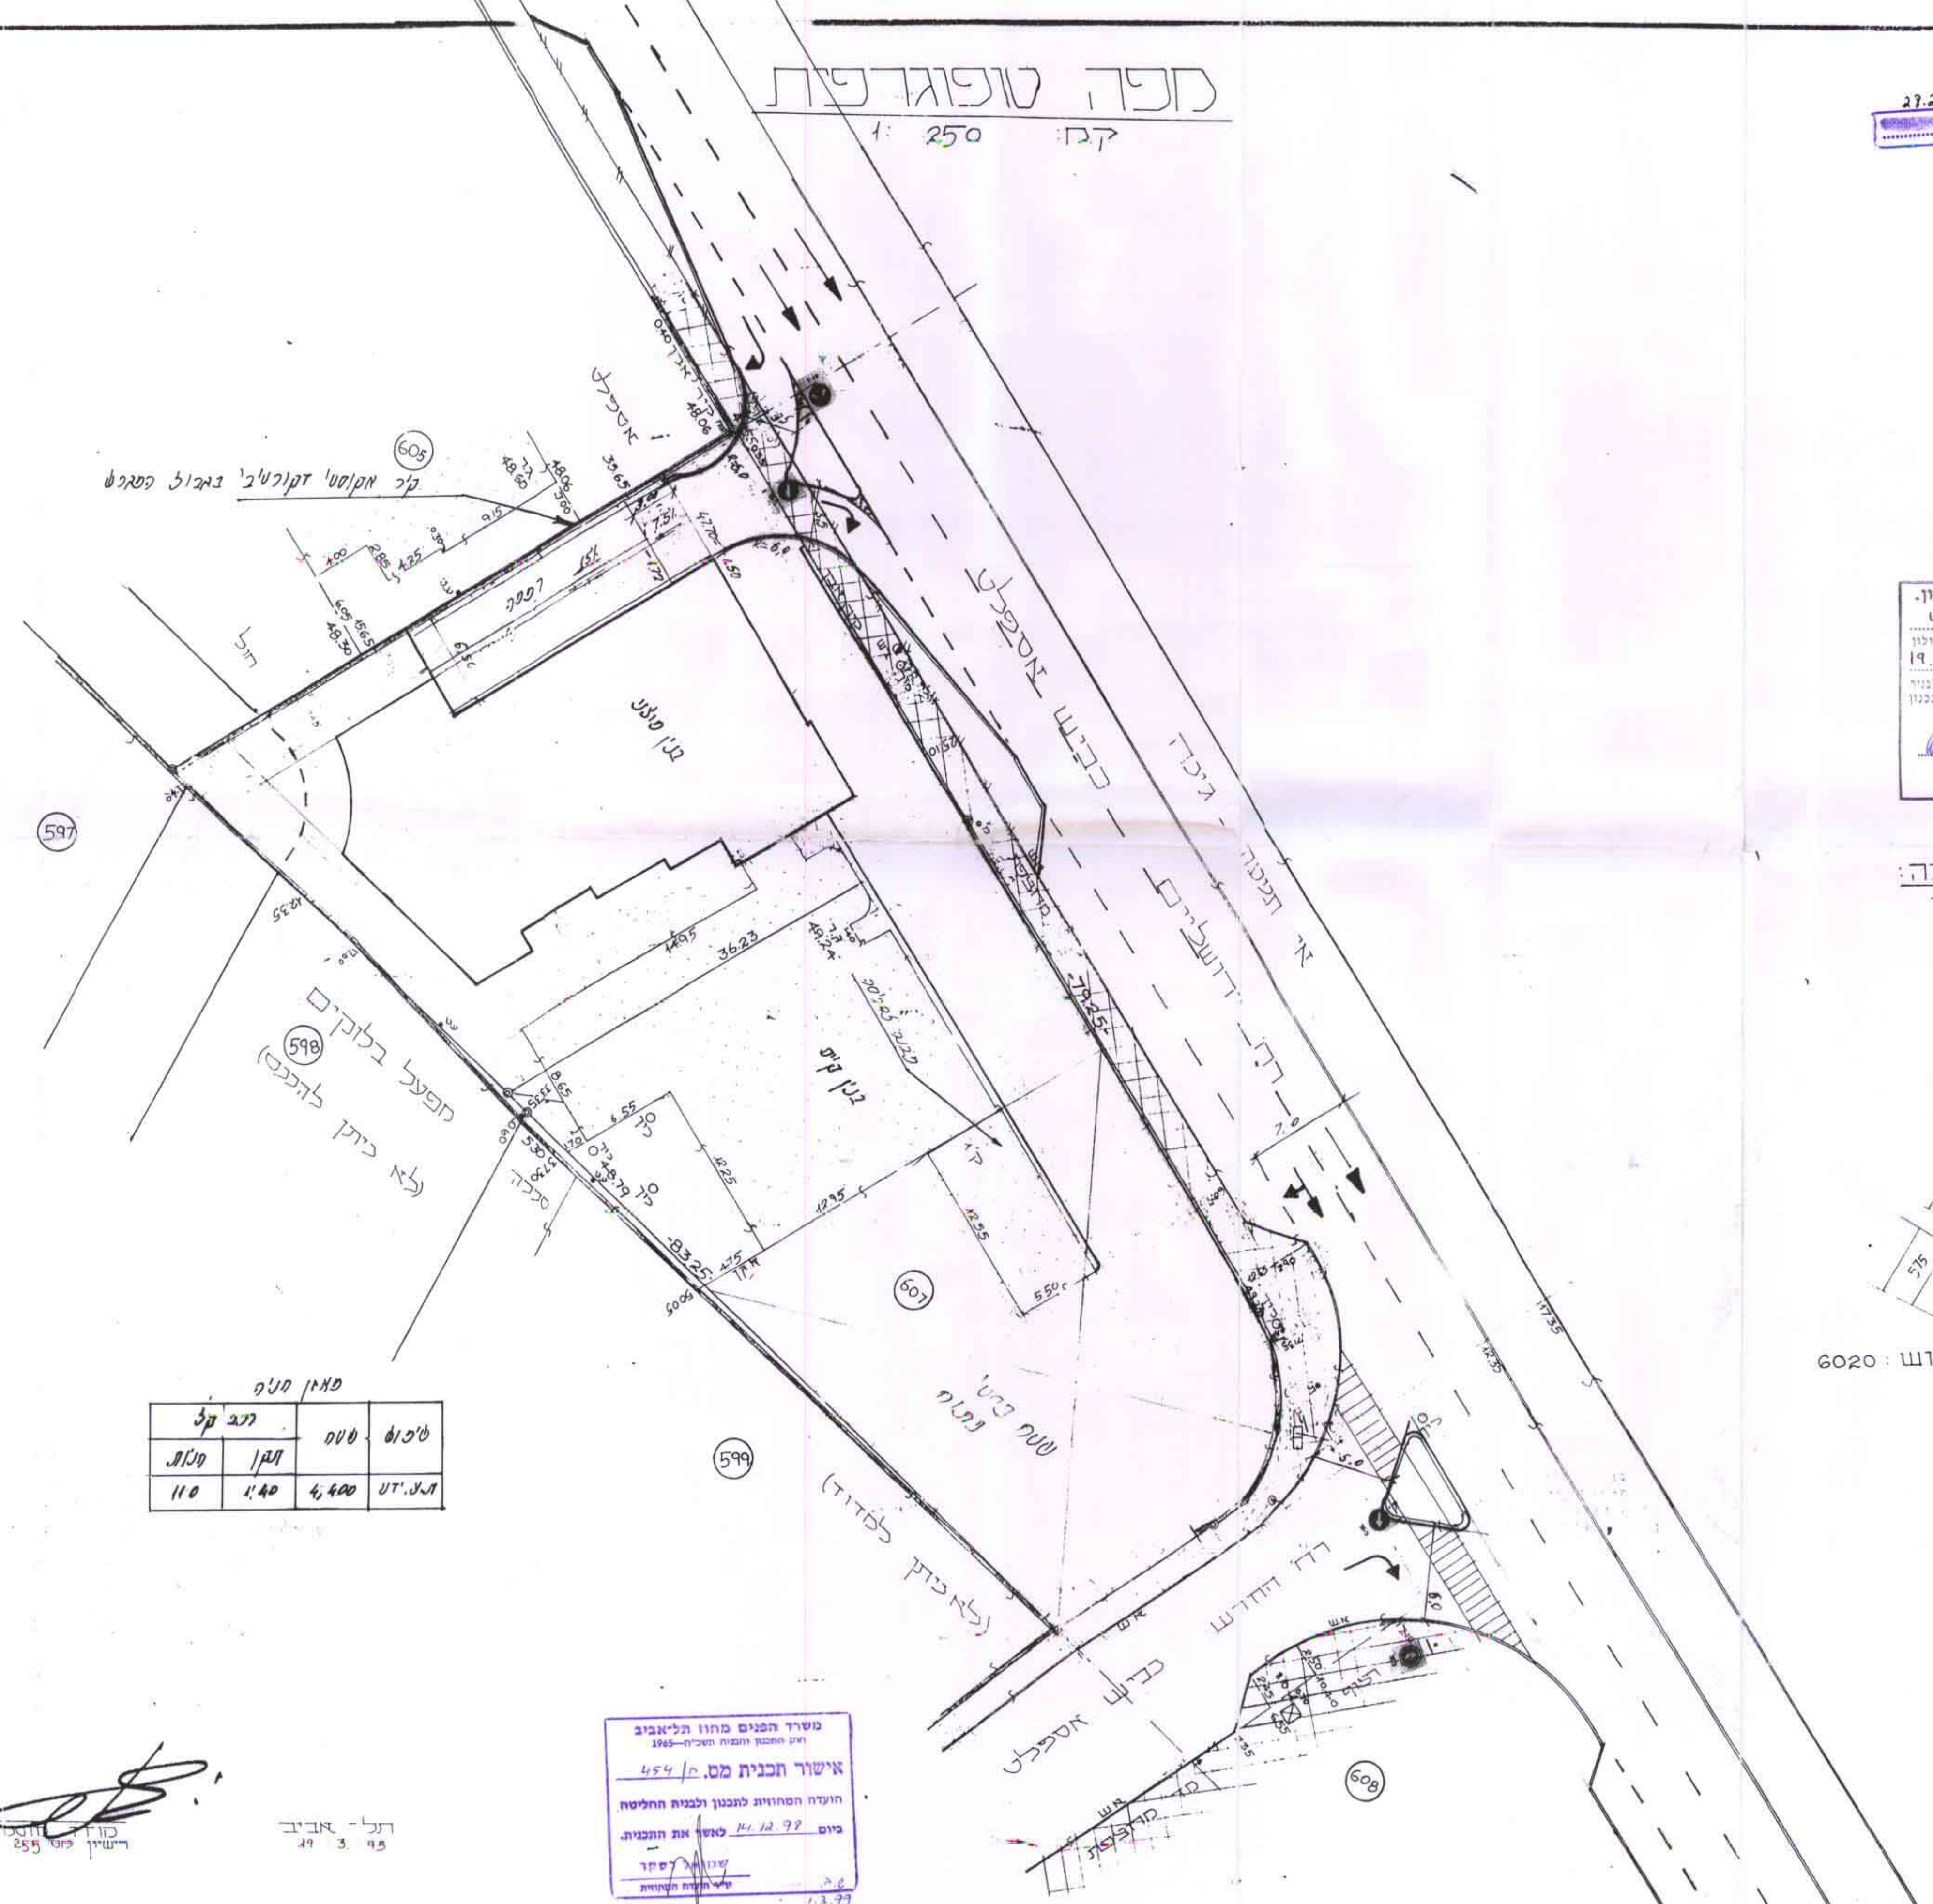

ק"כ אקוט' דקורטיב' בגבול פסגוש

מזון מט"פ

שטח	ק"כ	מ"מ	מ"מ
110	1:40	4,400	מ.מ.ז.ט

משרד הפנים מחוז תל-אביב  
ועד התכנון והבניה תשנ"ח-2065  
אישור תכנית מס' 454/ח  
הועדה המחוזית לתכנון ולבניה החליטה ביום 12.12.97 לאשר את התכנית.  
יועץ תכנון: 1.3.97

כורך: 255  
רשיון מס' 255

תל-אביב  
19.3.95

גדענפולד מודד מוסטר רח' זכריה 24 תל-אביב 604-1134