




תוכנית קו סדה ב, ג, ד  
 חלקה 238

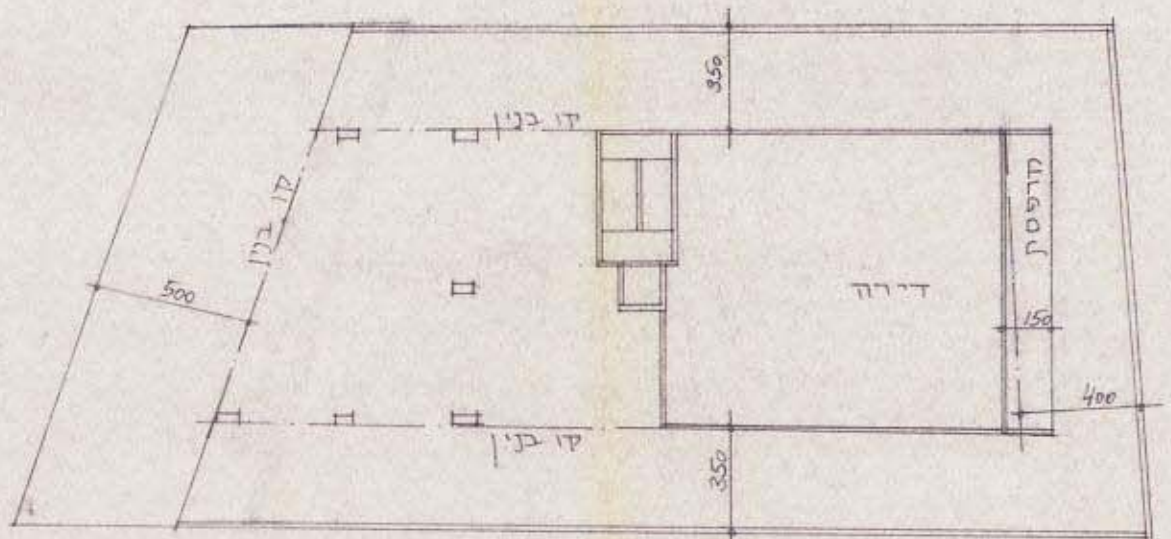


תוכנית קו סדה א'  
 חלקה 238

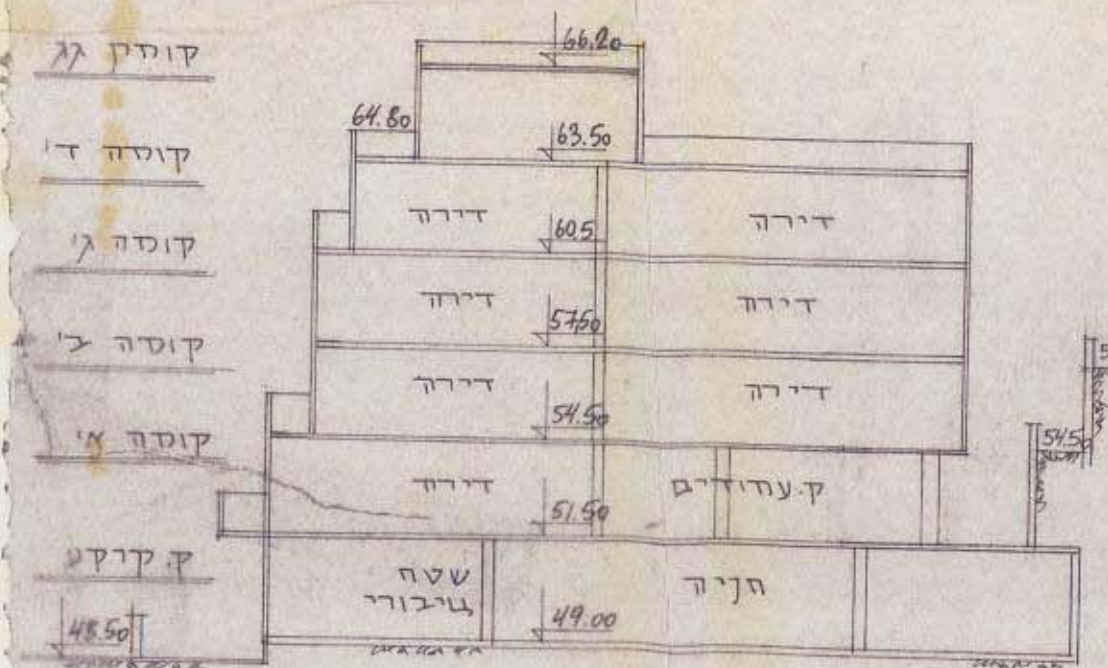

חתך א' - א' חלקה 238

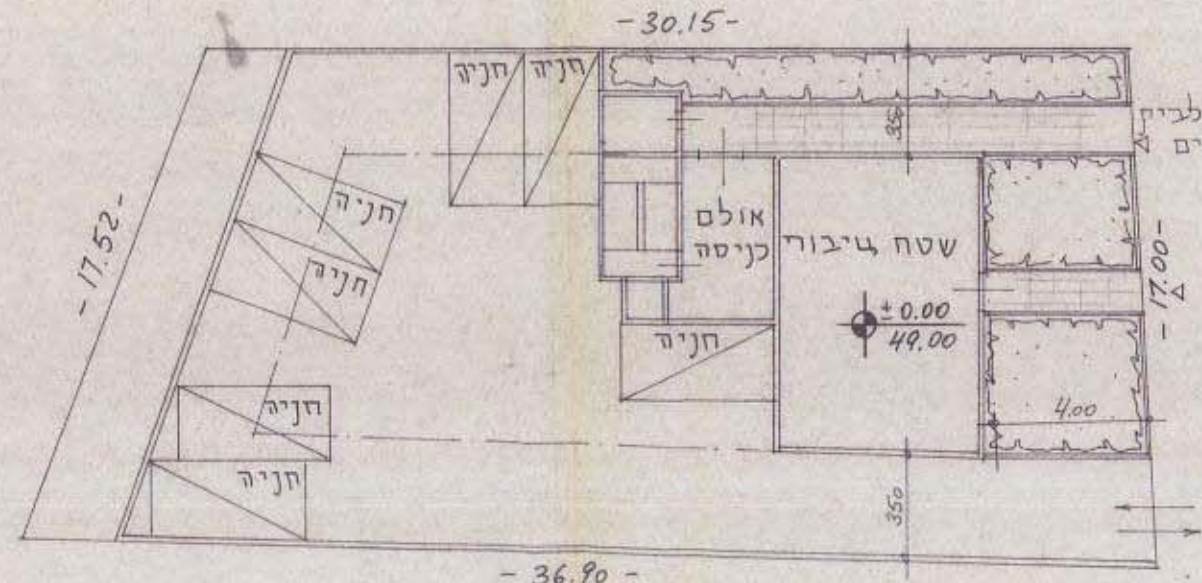


תוכנית קו סדה קרקע  
 חלקה 238

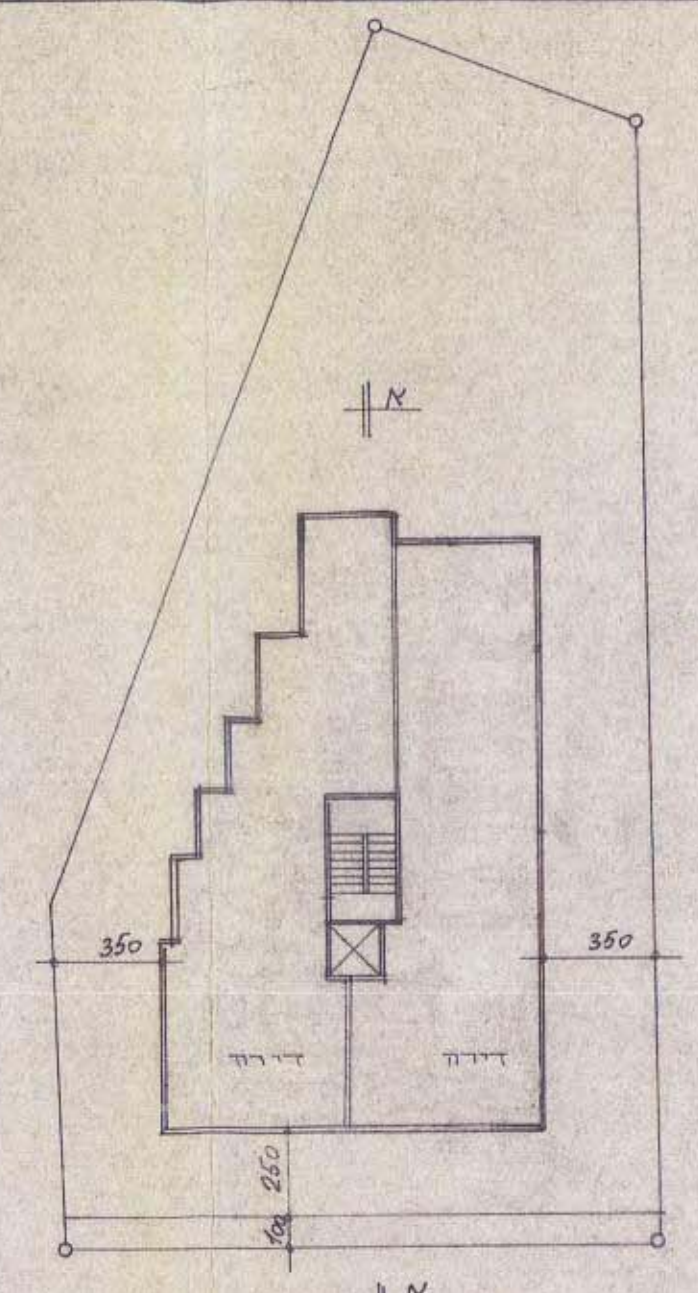


רח' בן פתחיה

קומה א-ד  
 חלקה 239

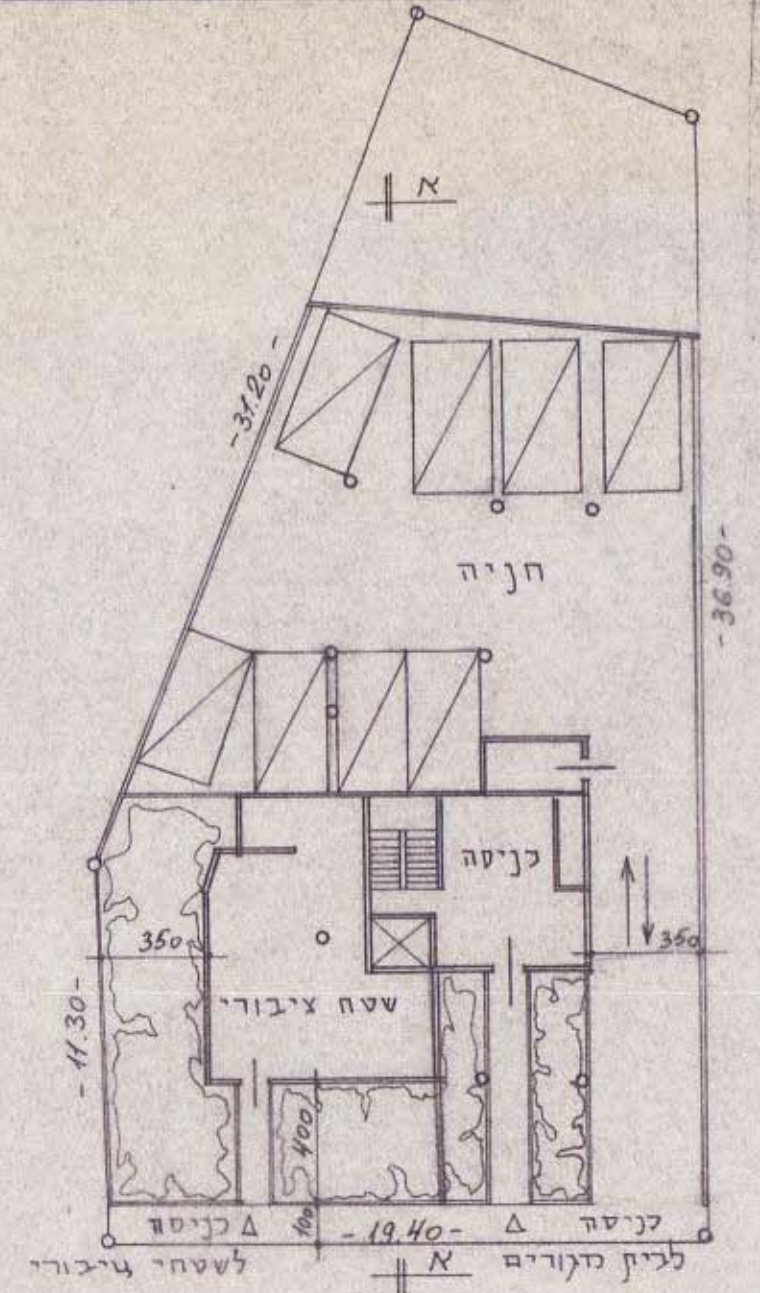


רח' בן פתחיה


קומה קרקע  
 חלקה 239

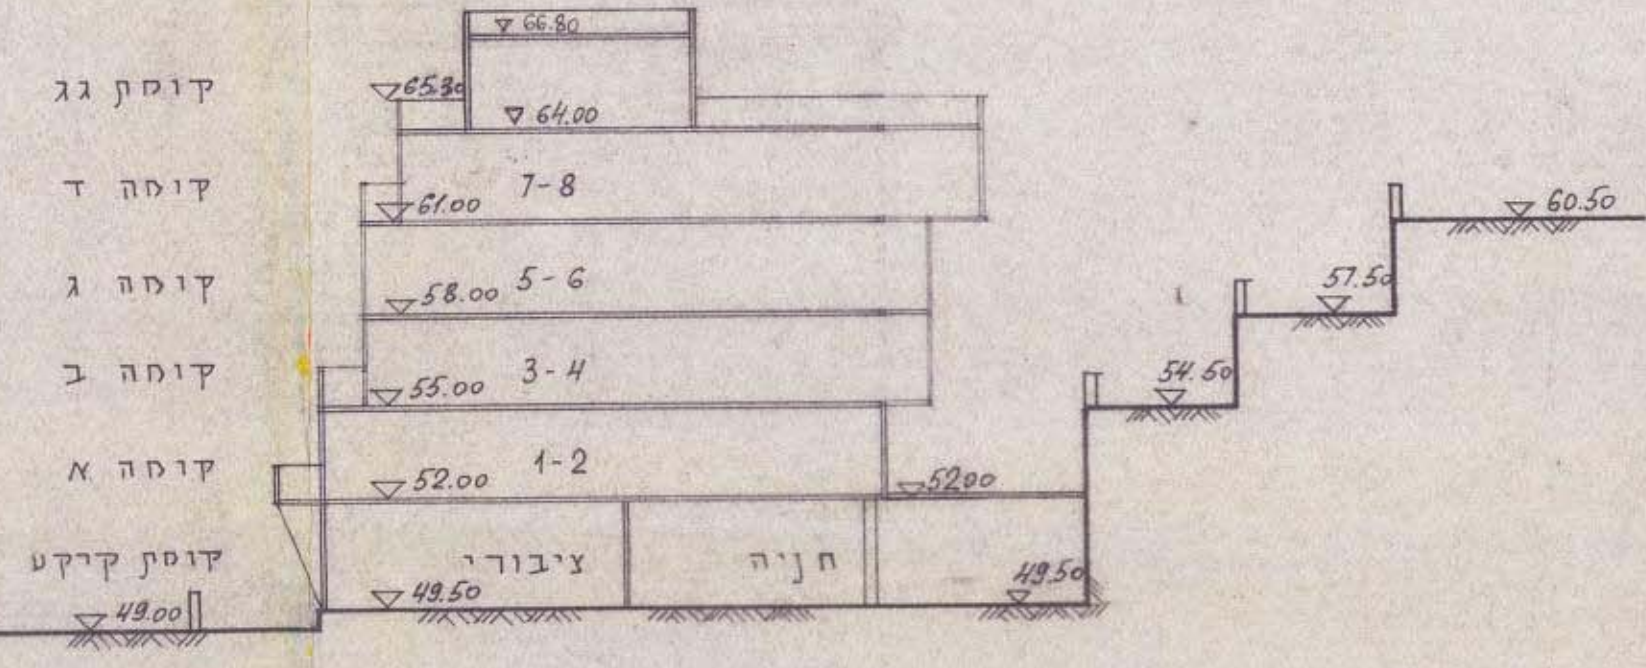


חתך א-א  
 חלקה 239

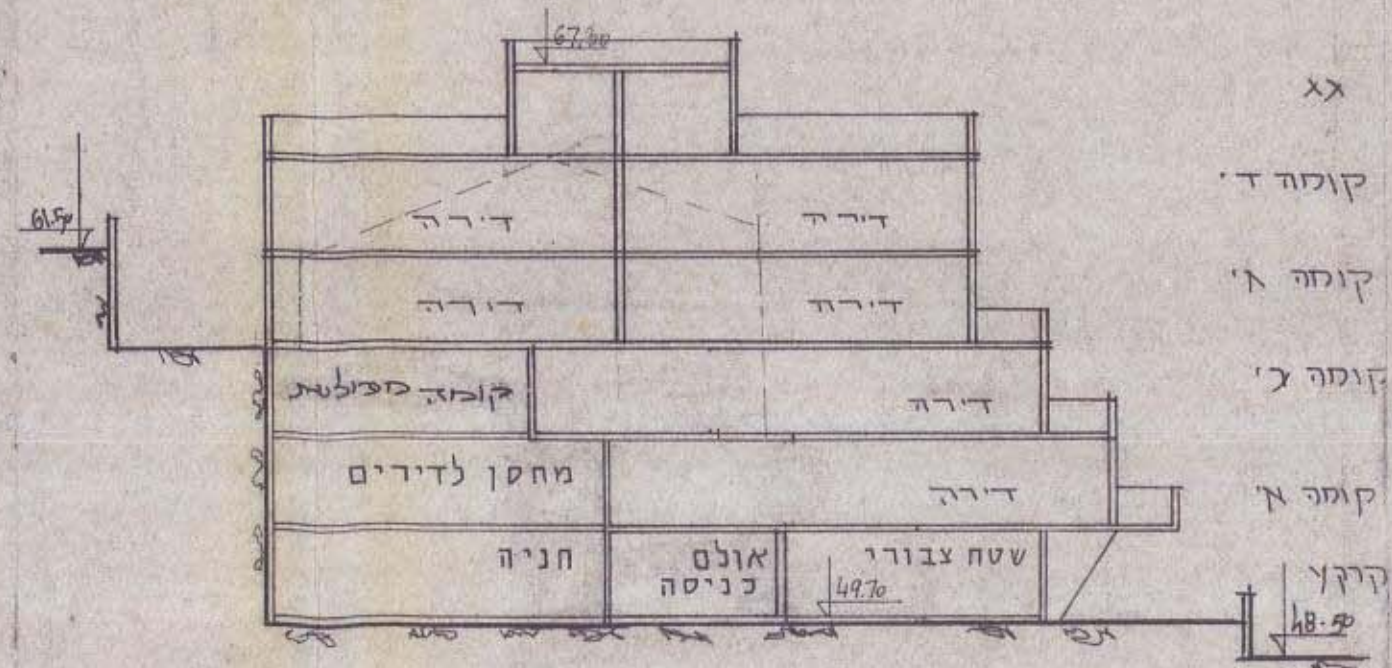


חתך ב-ב  
 חלקה 236

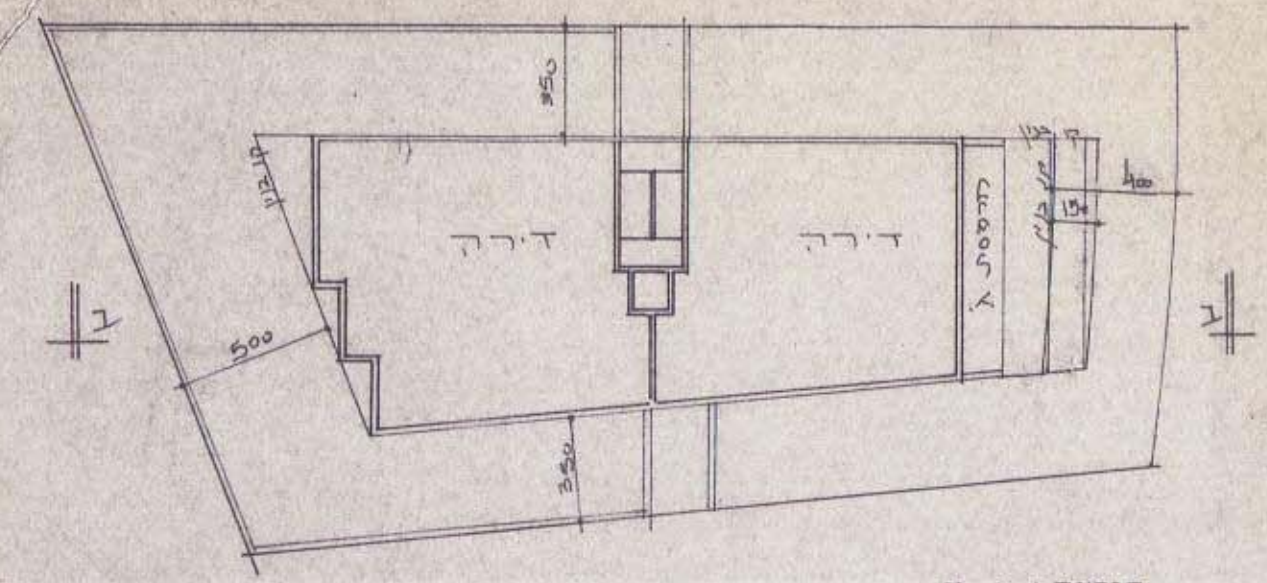


קומות ג-ד  
 חלקה 236

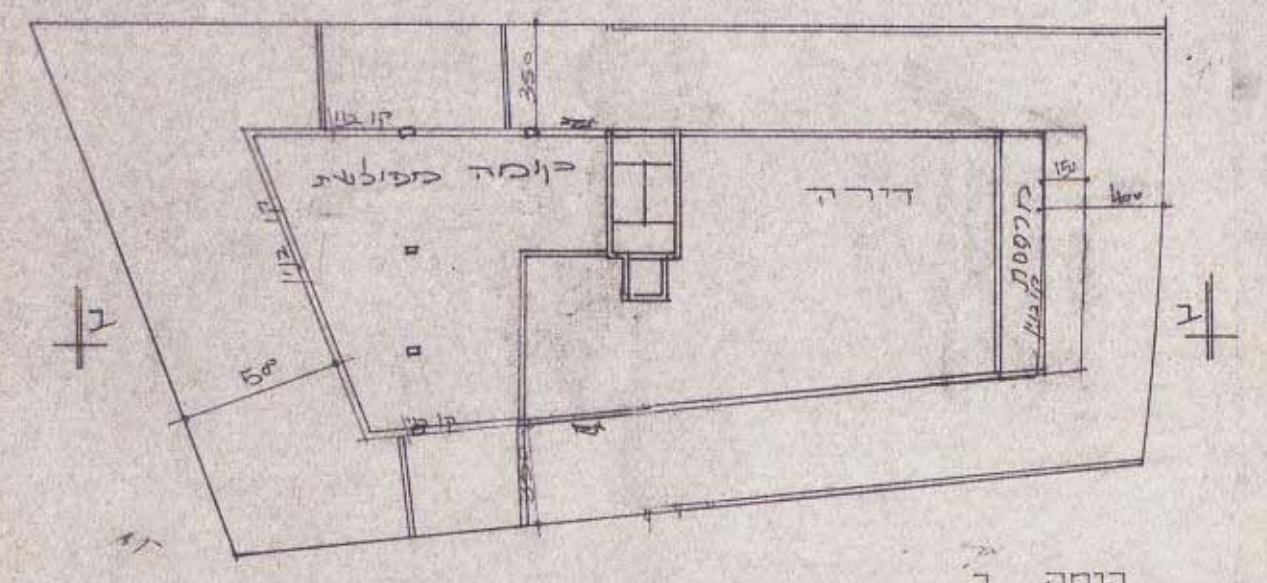

קומה ב  
 חלקה 236

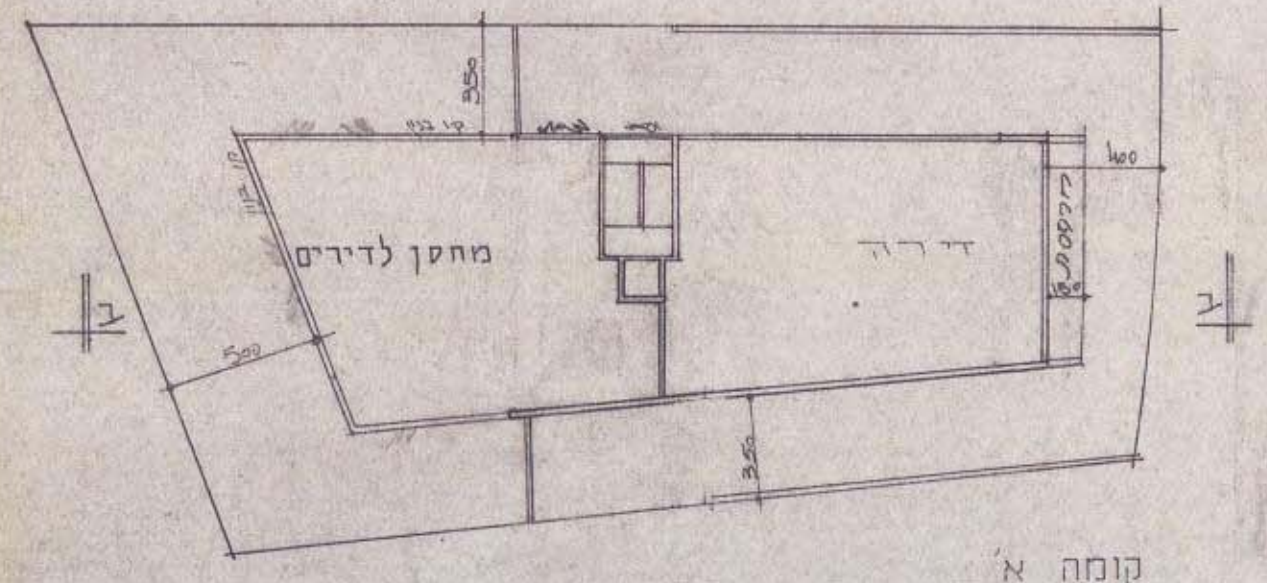

קומה א  
 חלקה 236

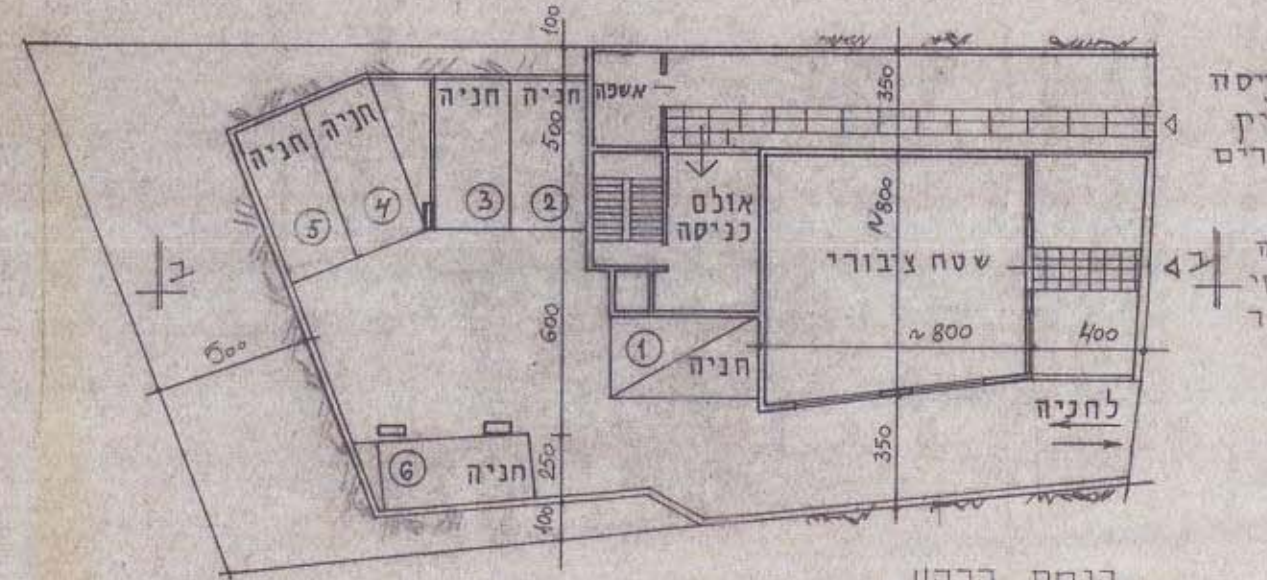

קומה קרקע  
 חלקה 236