

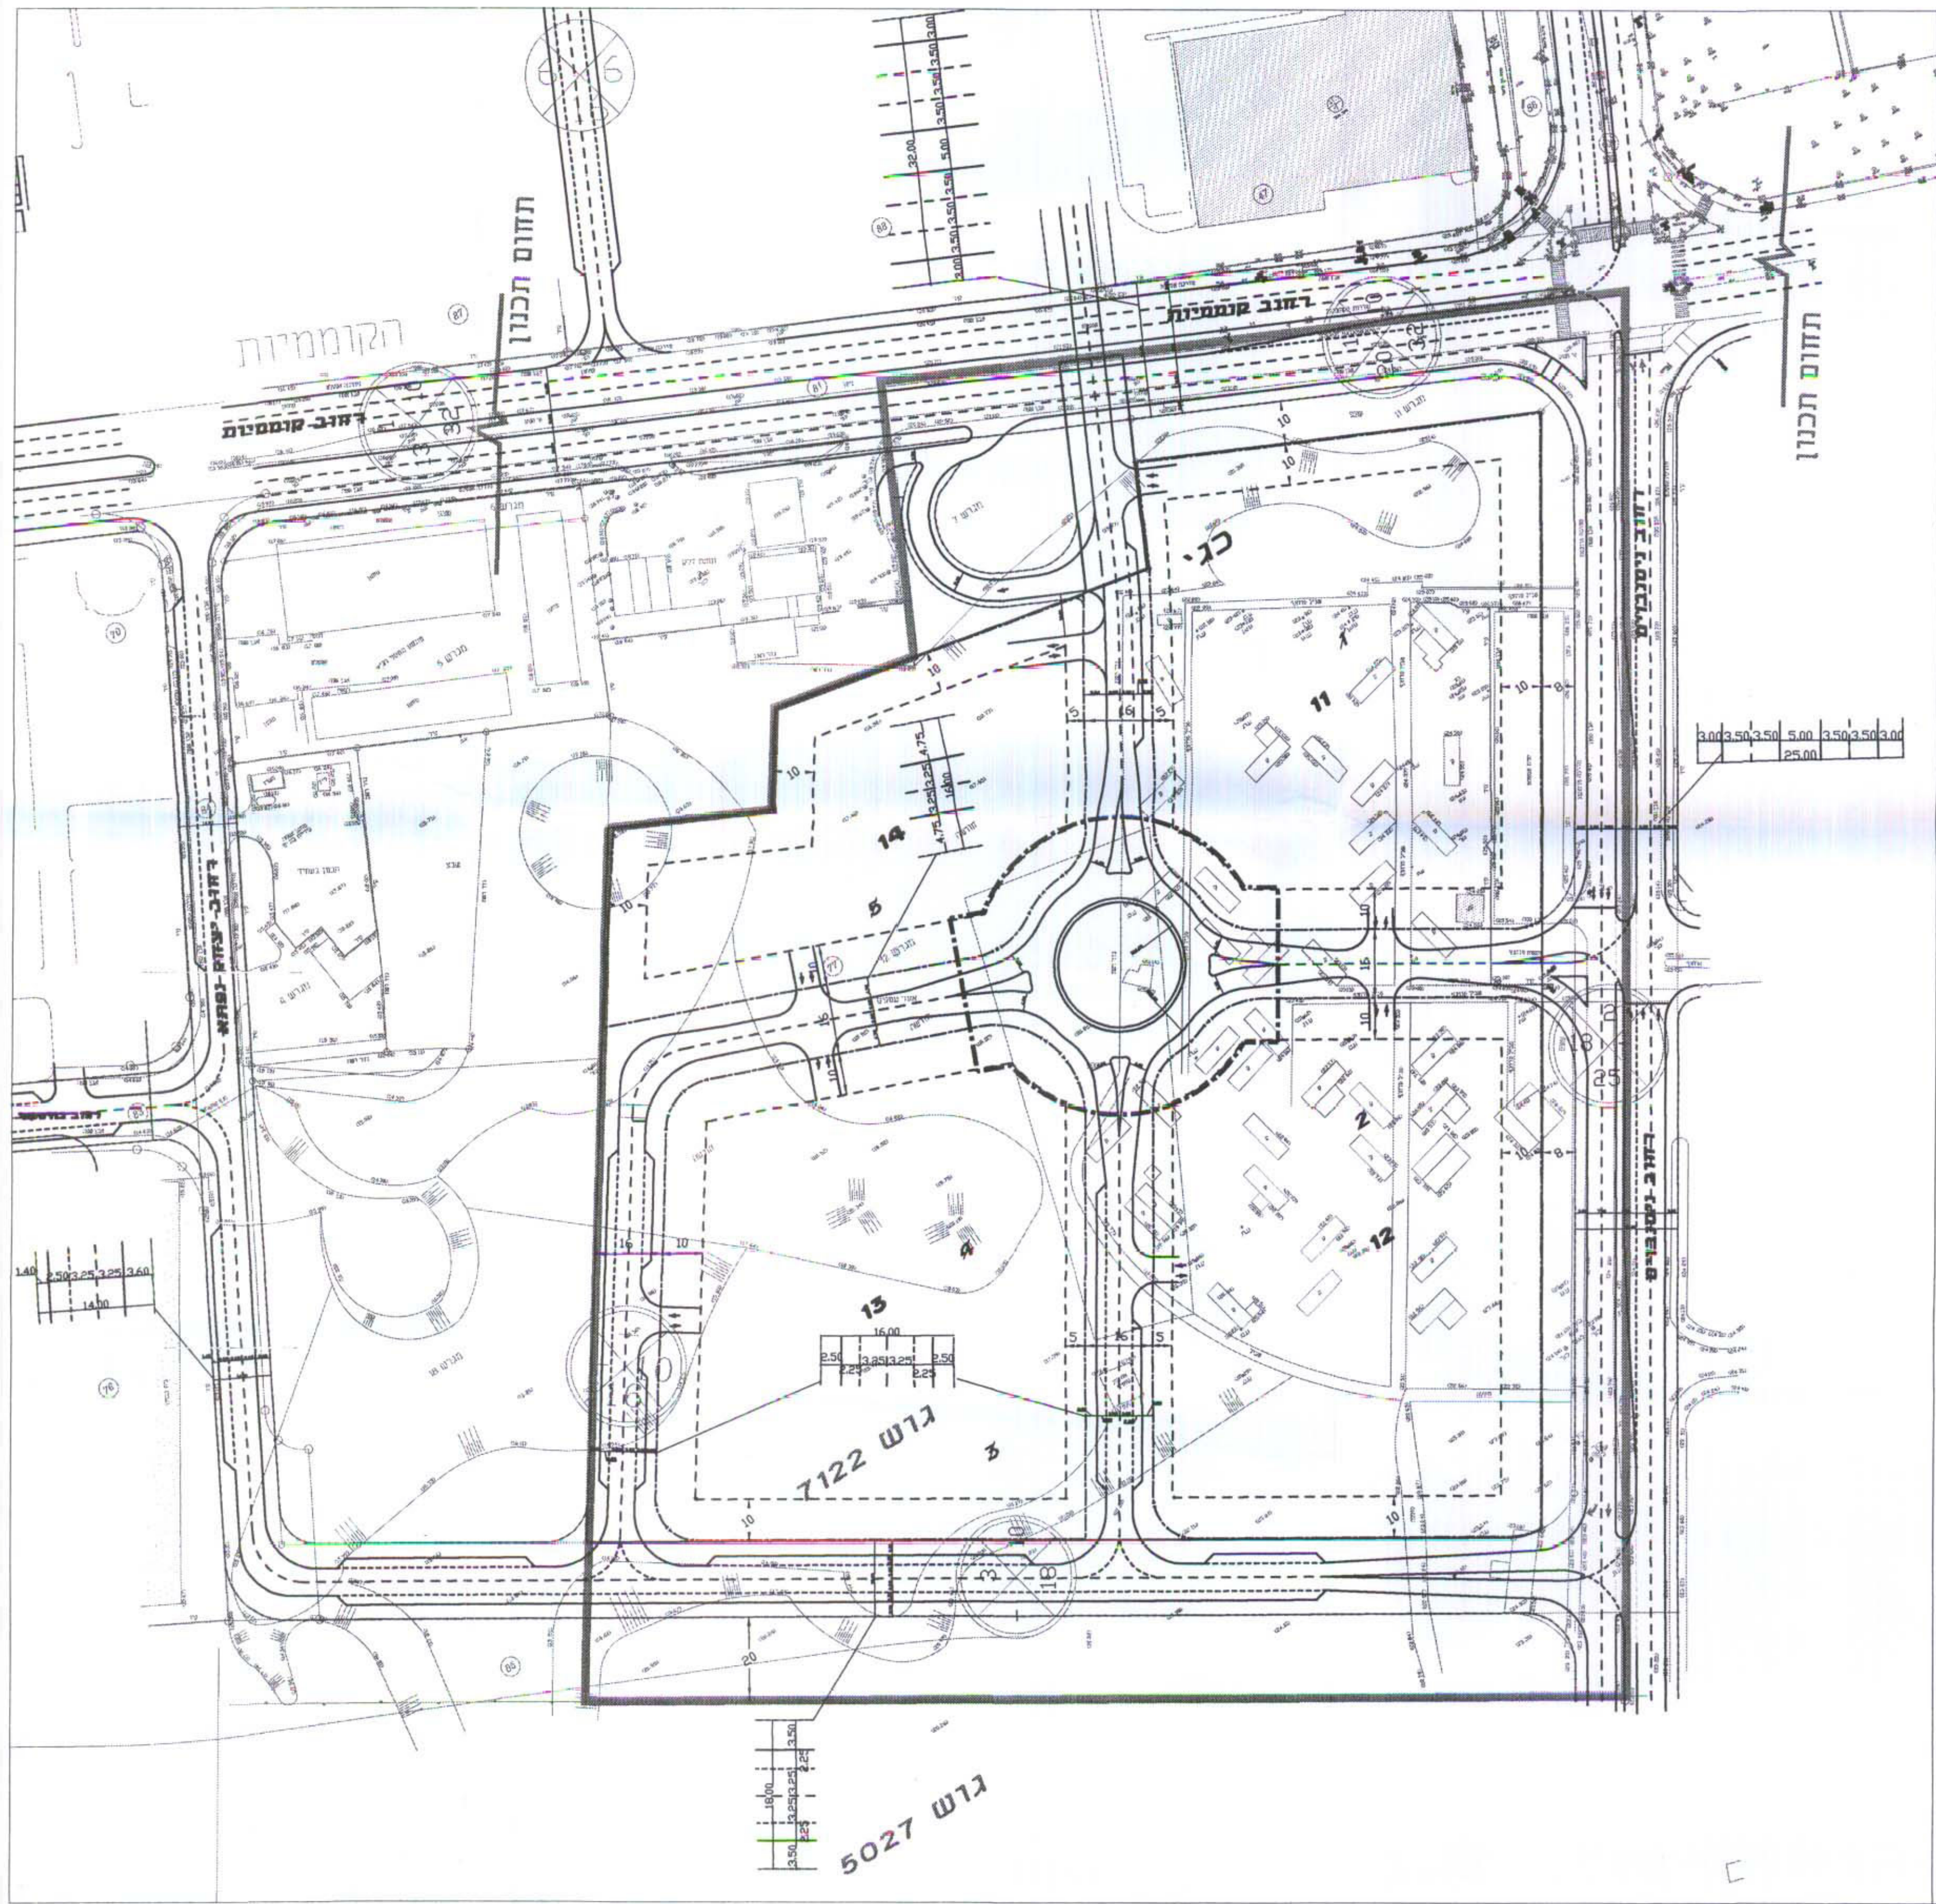
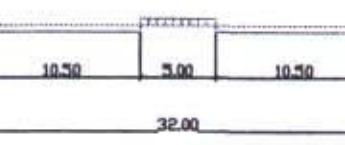
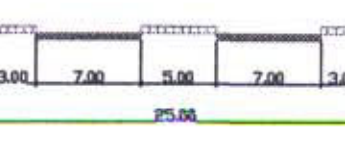
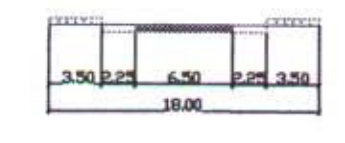


2
 4/13/83 405/מק/ב' אק/4

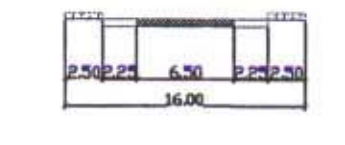

חתימים טיפוסיים

ק"מ 1 : 500

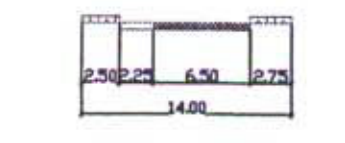

הועדה המקומית לתכנון ובניה בת-ים
 חוק התכנון והבניה תשכ"ה-1965
 אישור תכנית מס': 405/מק/ב'
 התכנית מאשרת מכה
 סעיף 108 לחוק
 י. שגיא
 יו"ר הועדה המקומית לתכנון ובניה בת-ים

אדריכל רישום
 מתכננת

מאזן חניה

מגרש 11

21-02-2002	מ.ת.נ. מערכות תחבורה יועצים (87) בע"מ
08/09/95	מחושב לפי חוק שמרר התחבורה - 1983
ש י מ ו ש ק ר ק ט ו י ח י ר ו ת ו ח ק נ כ מ ו ת ו ד ר י ש ו ת ד ר י ש ו ת ד ר י ש ו ת מ ש ל ו ת ו ח י ש ו ב ו ת י ר ו ת ו מ כ א ר ו ב ו ק י ו ע ר י י מ ו ע ר ב ו ח ק ו ד ר י ש ו ת ת ר י ו ת כ ל כ ו ו מ ר כ ו י מ מ י ר ו מ ו נ ו ת 1796 מ י ר ו מ ו נ ו ת 1964 מ י ר ו מ ו נ ו ת 29672 מ י ר ו מ ו נ ו ת 741 מ י ר ו מ ו נ ו ת 519 מ י ר ו מ ו נ ו ת 742 מ י ר ו מ ו נ ו ת 801 מ י ר ו מ ו נ ו ת 81 מ י ר ו מ ו נ ו ת 821 מ י ר ו מ ו נ ו ת 806 מ י ר ו מ ו נ ו ת 822 מ י ר ו מ ו נ ו ת 821 מ י ר ו מ ו נ ו ת 821	

מגרש 13

21-02-2002	מ.ת.נ. מערכות תחבורה יועצים (87) בע"מ
08/09/95	מחושב לפי חוק שמרר התחבורה - 1983
ש י מ ו ש ק ר ק ט ו י ח י ר ו ת ו ח ק נ כ מ ו ת ו ד ר י ש ו ת ד ר י ש ו ת ד ר י ש ו ת מ ש ל ו ת ו ח י ש ו ב ו ת י ר ו ת ו מ כ א ר ו ב ו ק י ו ע ר י י מ ו ע ר ב ו ח ק ו ד ר י ש ו ת ת ר י ו ת כ ל כ ו ו מ ר כ ו י מ מ י ר ו מ ו נ ו ת 1796 מ י ר ו מ ו נ ו ת 1964 מ י ר ו מ ו נ ו ת 29672 מ י ר ו מ ו נ ו ת 741 מ י ר ו מ ו נ ו ת 519 מ י ר ו מ ו נ ו ת 742 מ י ר ו מ ו נ ו ת 801 מ י ר ו מ ו נ ו ת 81 מ י ר ו מ ו נ ו ת 821 מ י ר ו מ ו נ ו ת 806 מ י ר ו מ ו נ ו ת 822 מ י ר ו מ ו נ ו ת 821 מ י ר ו מ ו נ ו ת 821	

מגרש 12

21-02-2002	מ.ת.נ. מערכות תחבורה יועצים (87) בע"מ
08/09/95	מחושב לפי חוק שמרר התחבורה - 1983
ש י מ ו ש ק ר ק ט ו י ח י ר ו ת ו ח ק נ כ מ ו ת ו ד ר י ש ו ת ד ר י ש ו ת ד ר י ש ו ת מ ש ל ו ת ו ח י ש ו ב ו ת י ר ו ת ו מ כ א ר ו ב ו ק י ו ע ר י י מ ו ע ר ב ו ח ק ו ד ר י ש ו ת ת ר י ו ת כ ל כ ו ו מ ר כ ו י מ מ י ר ו מ ו נ ו ת 1796 מ י ר ו מ ו נ ו ת 1964 מ י ר ו מ ו נ ו ת 29672 מ י ר ו מ ו נ ו ת 741 מ י ר ו מ ו נ ו ת 519 מ י ר ו מ ו נ ו ת 742 מ י ר ו מ ו נ ו ת 801 מ י ר ו מ ו נ ו ת 81 מ י ר ו מ ו נ ו ת 821 מ י ר ו מ ו נ ו ת 806 מ י ר ו מ ו נ ו ת 822 מ י ר ו מ ו נ ו ת 821 מ י ר ו מ ו נ ו ת 821	

מגרש 14

21-02-2002	מ.ת.נ. מערכות תחבורה יועצים (87) בע"מ
08/09/95	מחושב לפי חוק שמרר התחבורה - 1983
ש י מ ו ש ק ר ק ט ו י ח י ר ו ת ו ח ק נ כ מ ו ת ו ד ר י ש ו ת ד ר י ש ו ת ד ר י ש ו ת מ ש ל ו ת ו ח י ש ו ב ו ת י ר ו ת ו מ כ א ר ו ב ו ק י ו ע ר י י מ ו ע ר ב ו ח ק ו ד ר י ש ו ת ת ר י ו ת כ ל כ ו ו מ ר כ ו י מ מ י ר ו מ ו נ ו ת 1796 מ י ר ו מ ו נ ו ת 1964 מ י ר ו מ ו נ ו ת 29672 מ י ר ו מ ו נ ו ת 741 מ י ר ו מ ו נ ו ת 519 מ י ר ו מ ו נ ו ת 742 מ י ר ו מ ו נ ו ת 801 מ י ר ו מ ו נ ו ת 81 מ י ר ו מ ו נ ו ת 821 מ י ר ו מ ו נ ו ת 806 מ י ר ו מ ו נ ו ת 822 מ י ר ו מ ו נ ו ת 821 מ י ר ו מ ו נ ו ת 821	

סיכום

2965	סה"כ דרישת חניה
19	דרישת חניה לרכב תפעולי

עדכון פניה שמאלה מן המתחם אל ה-LOOP	13.03.02	6
עדכון	21.02.02	5
השלמת תכנון קו אדום של מטרופולין	31.12.01	4
עדכון קטע צפוני מערבי	05.06.01	3
עדכון כפי ת.ב.ע. מאושרת	06.05.01	2
עדכון כפי התשרים של התב"ע	30.04.01	1
עידכון		מס.
מס. תאריך		
מ.ת.נ. מערכות תחבורה יועצים (87) בע"מ		
רחי בית הלל 20, תל אביב 6707, טל 5625919, פקס 5625918		
הנדסת תנועה חניה		
בת ים		
מתחם קוממיות		
נספח תנועה לתכנית מתאר /מפורטת מס' בי/מק/504		
רזרב עבורי: מנהל מקרקעי ישראל		
שם הטוב: m-base-N		
חניית מס	9652/1	תכנון: אלה
		שרטוט: אלה
		אשר: גבי
תאריך: 15.02.01	קנה מידה: 1 : 1000	

1:1.13 x 0.80 = 7:10 0.92

9.9.02
 9.9.02