



מערך תנועה וזנייה - מפלס המרתף
 1 : 500

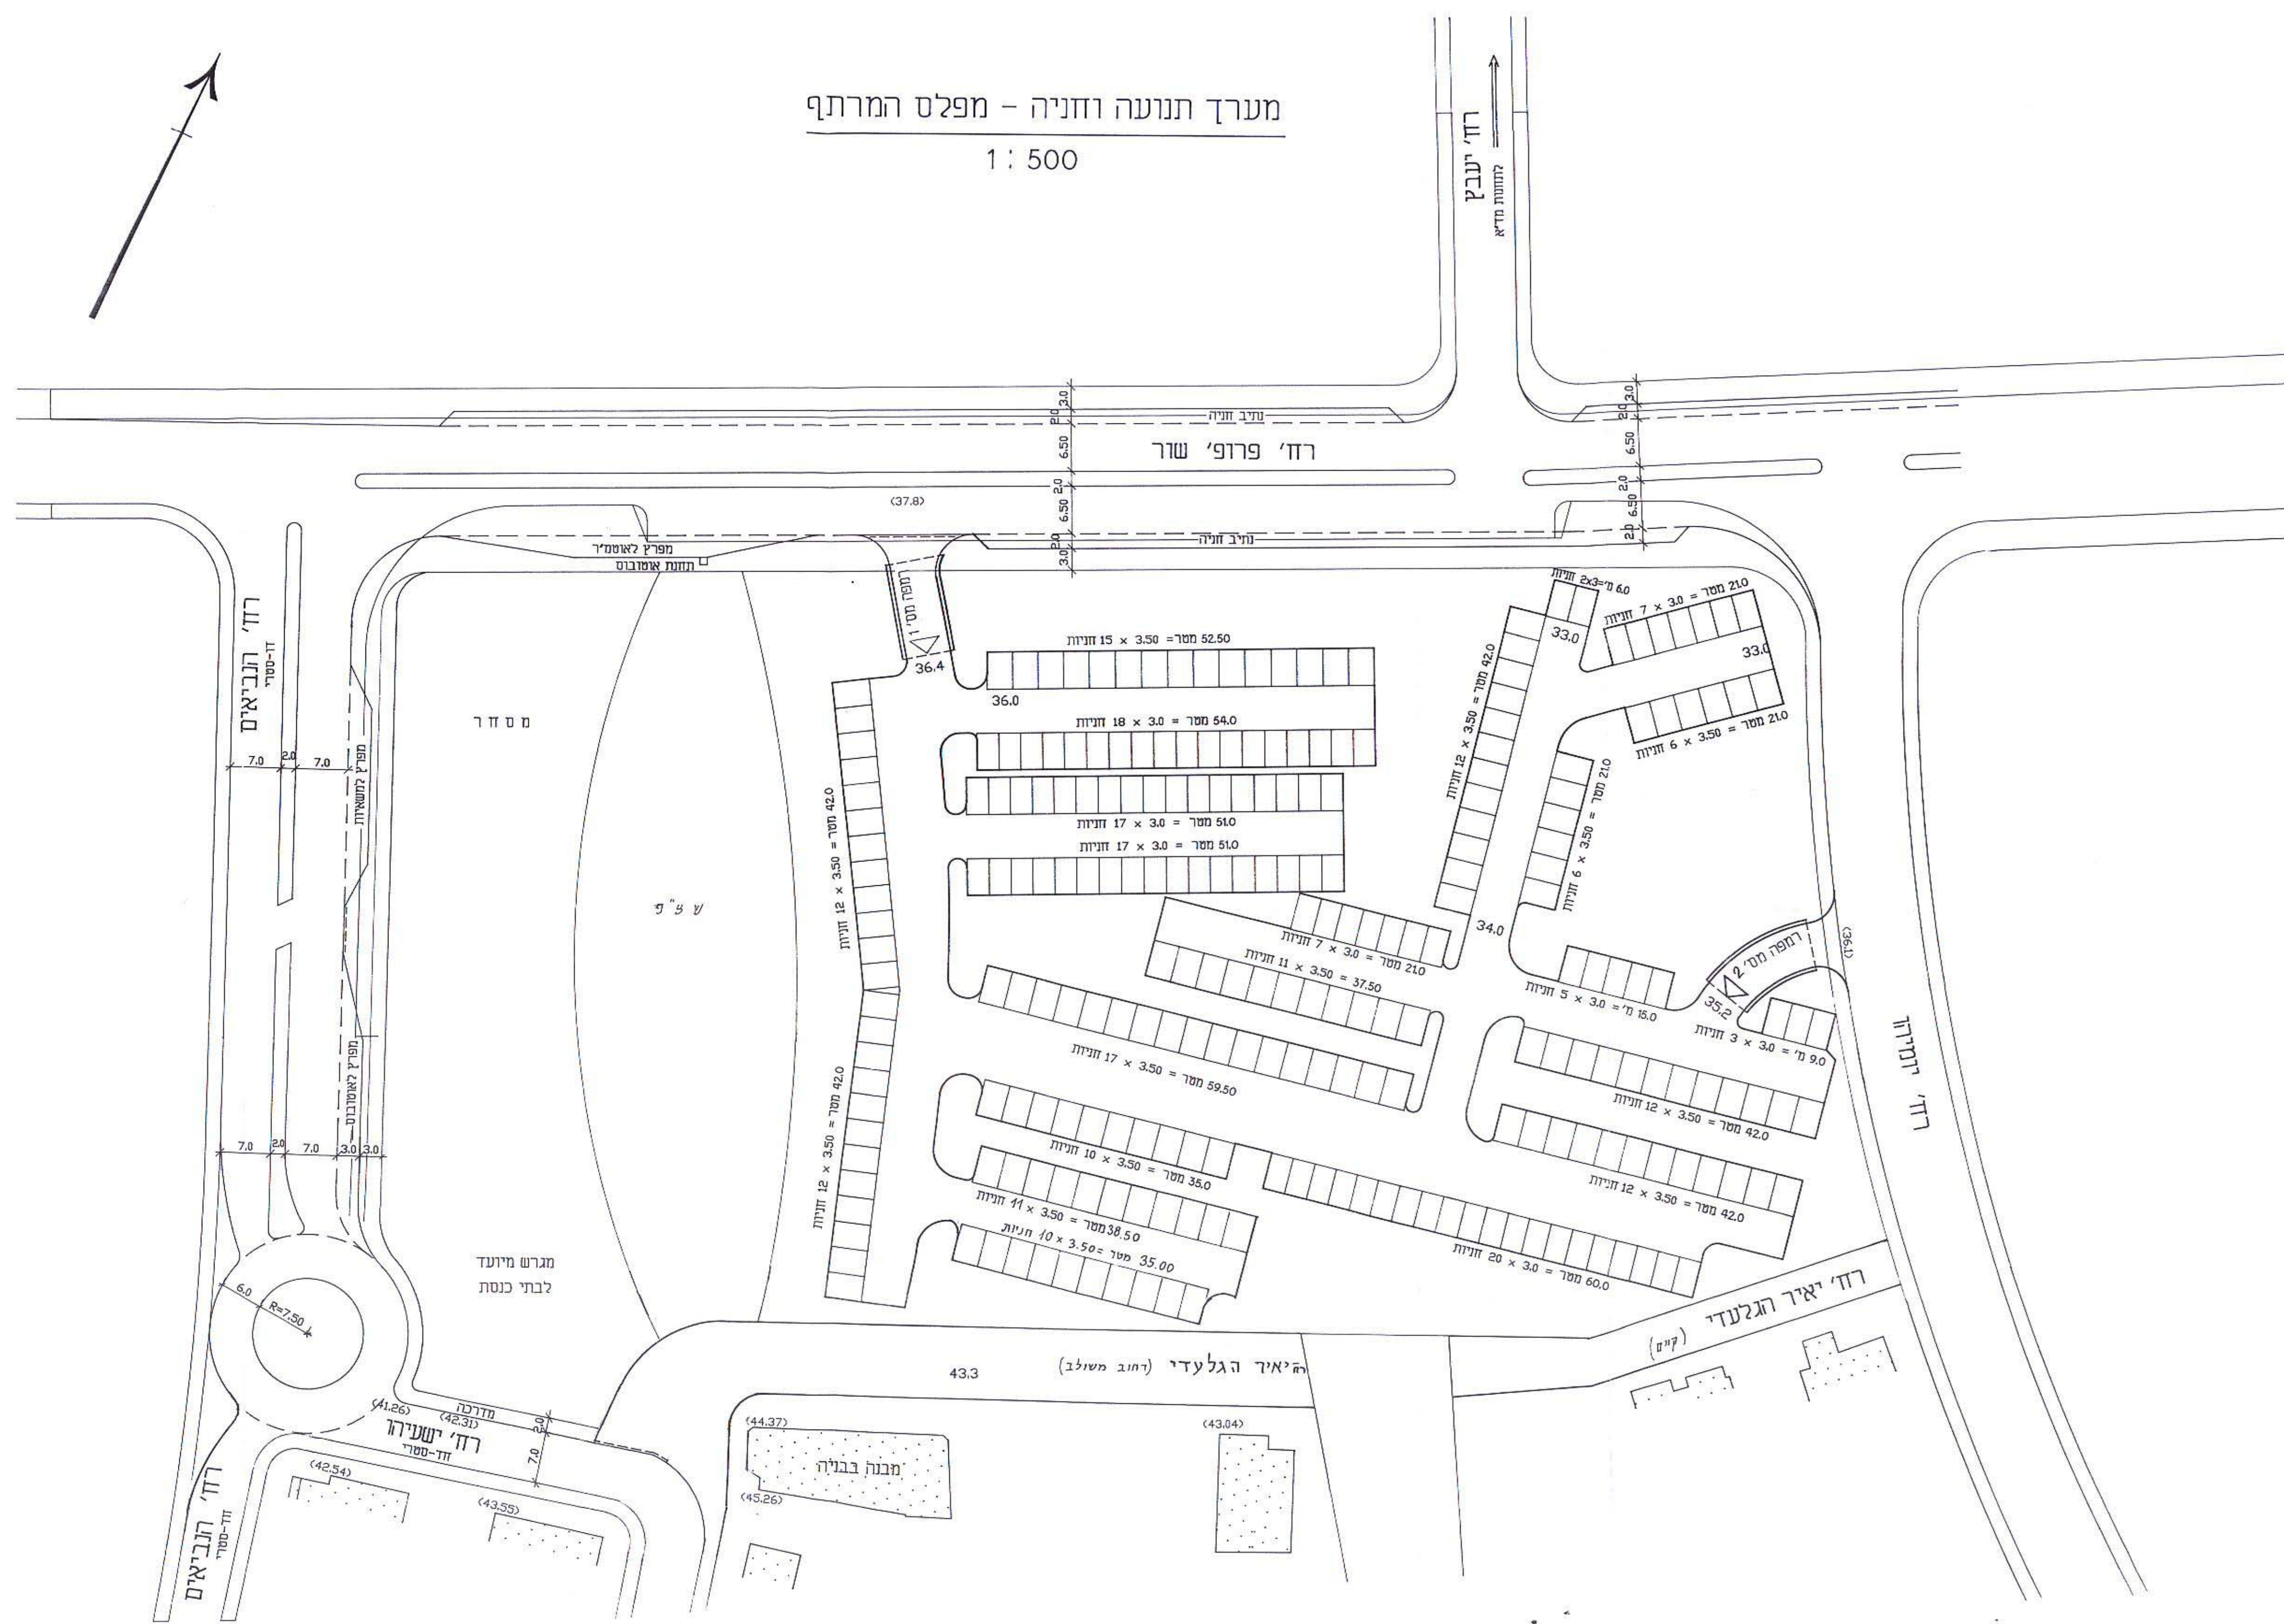

מערך תנועה וזנייה - מפלס הגורקע
 כולל הרחבת רחוב הנביאים
 1 : 500

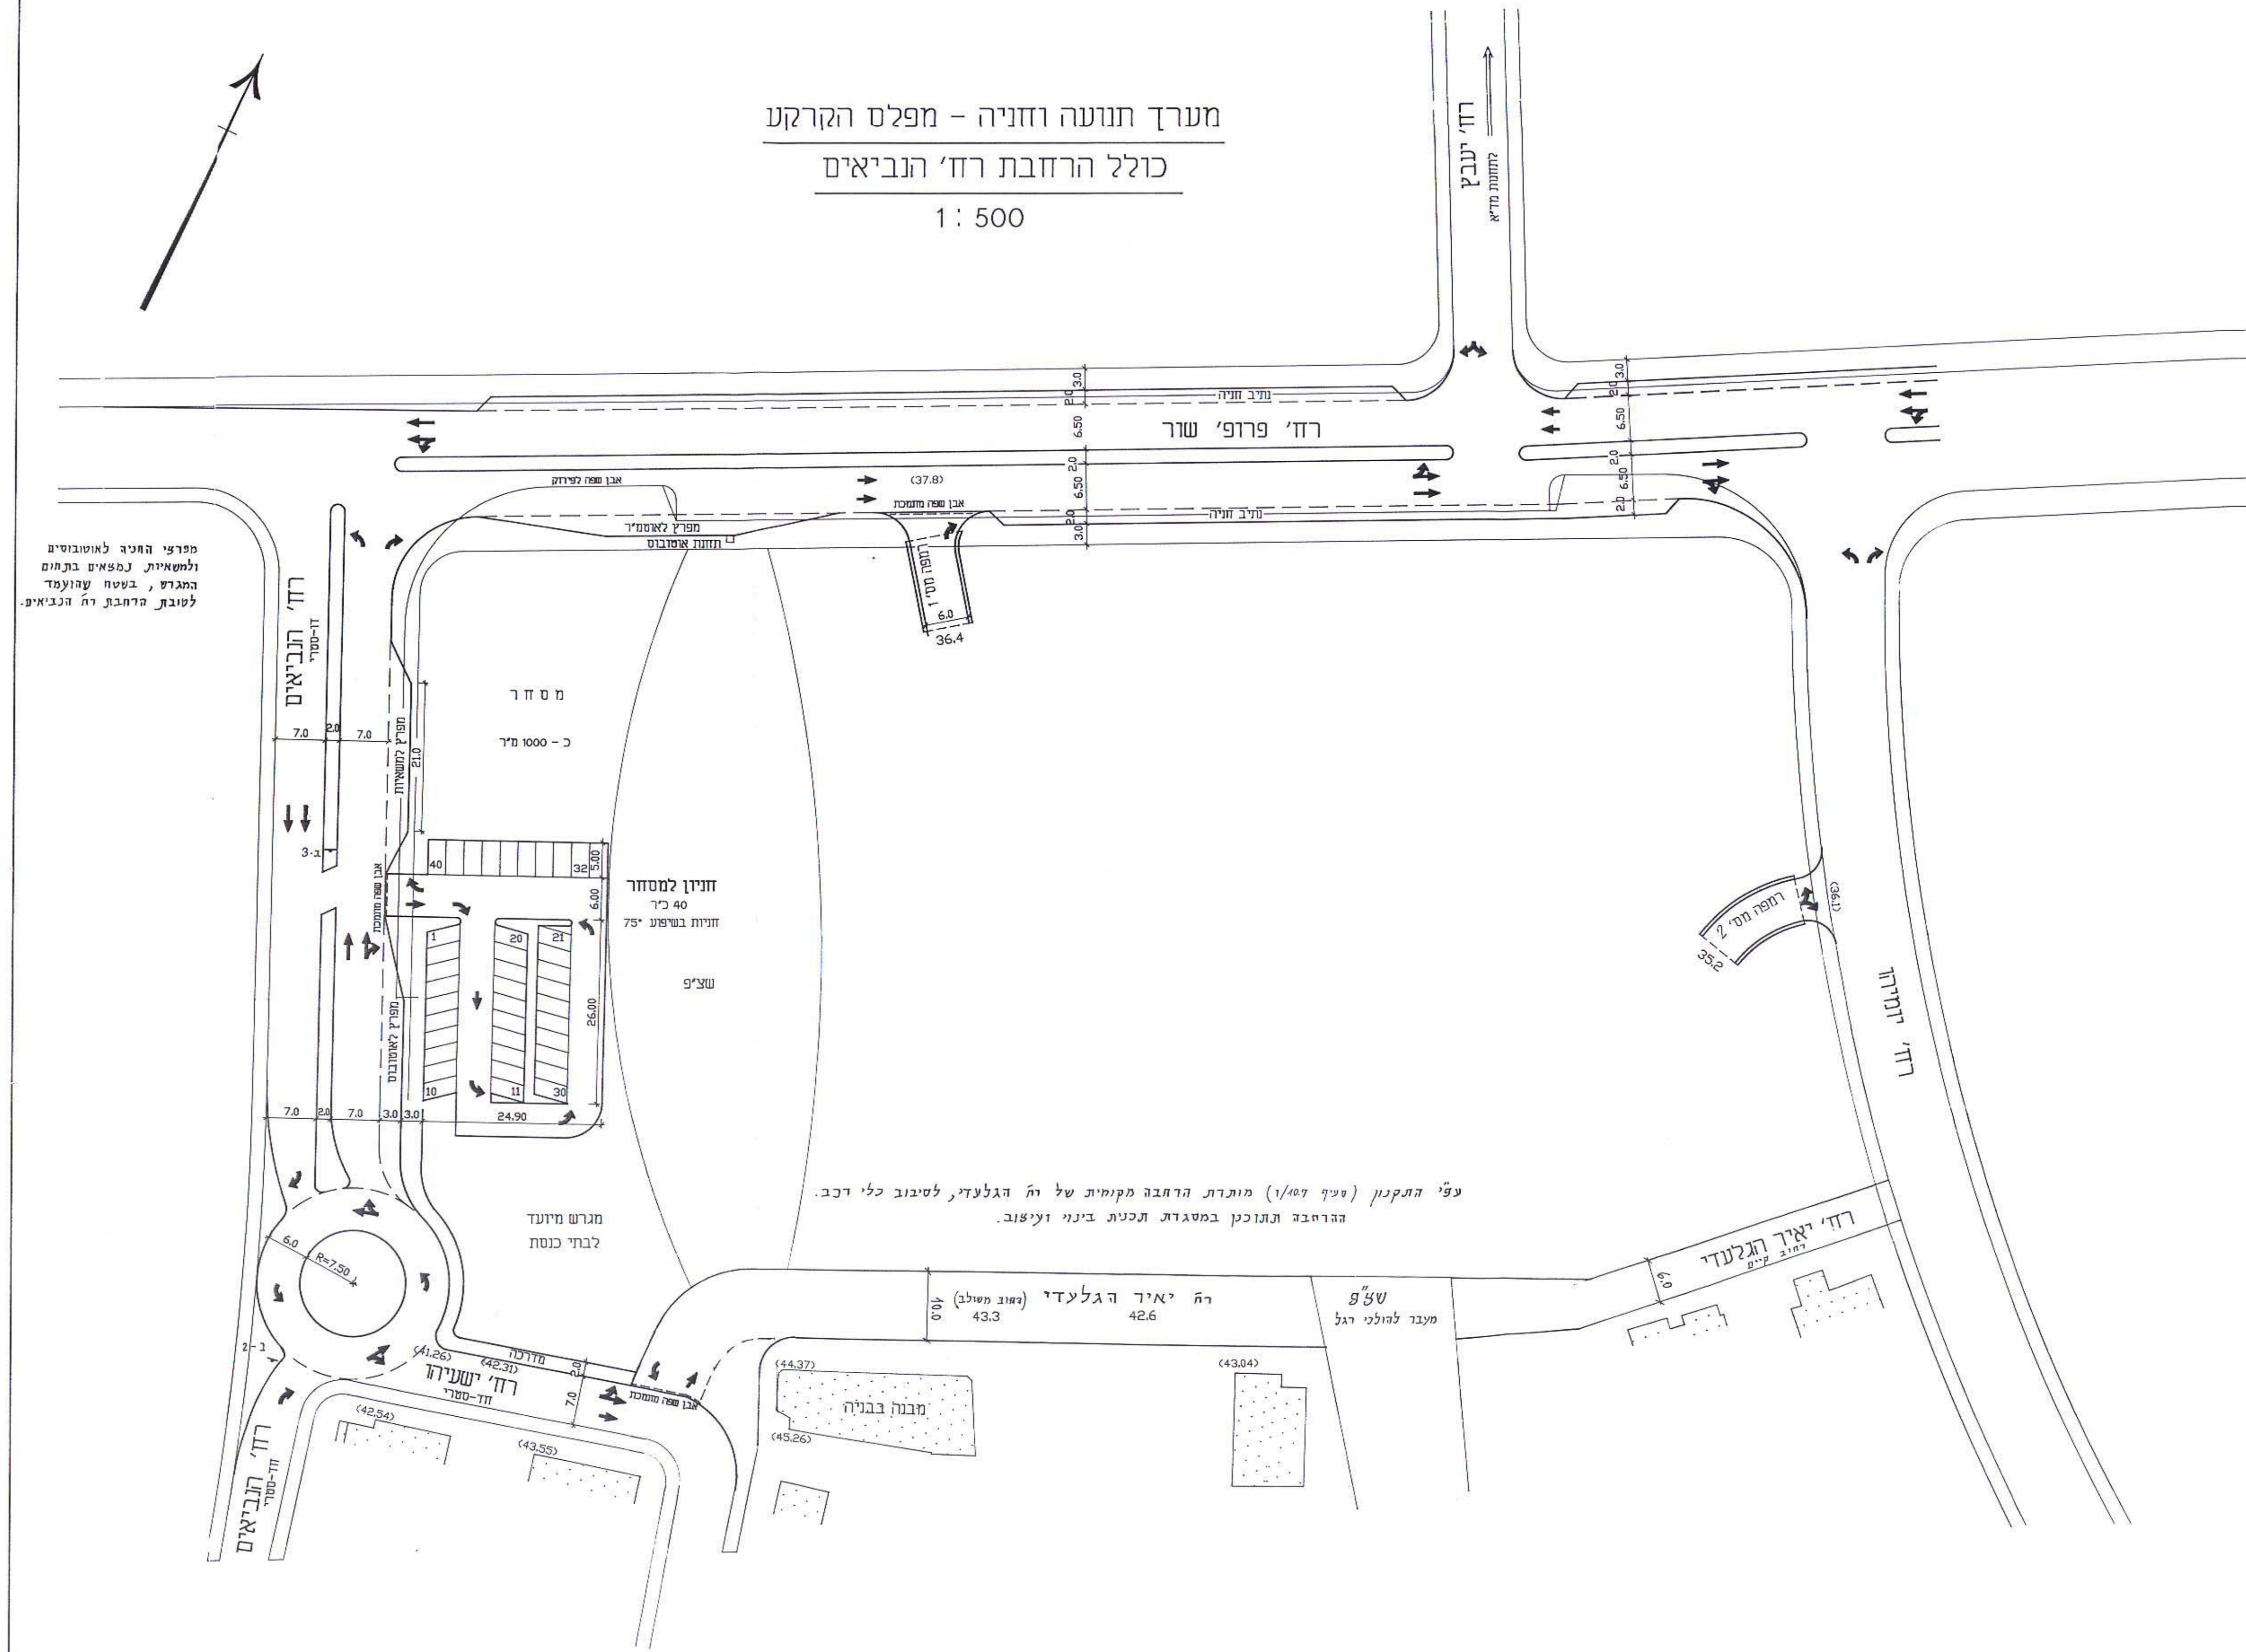

נספח תנועה
 לתכנית זכ 415
 פרטים עקרוניים בלבד

ועדת בנייה לתכנון ולבניה-חולון
 תכנית מס' 415
 11.11.96
 9.1.96
 ורביה השופטת קצובר
 מנכ"ל רשות התכנון
 ורביה שופטת
 נדב

טבלת מאזן החזיות

יעד	רזרבה	מיקום	מקדם חזיה	חזיות	חזיות
מסודר	1000 מ"ר	קרקע	2 : 1	240	240
מסודר	1000 מ"ר	קרקע	1 : 25	40	40

חזיה תפעולית

יעד	רזרבה	מיקום	מקדם חזיה	חזיות	חזיות
מסודר	1000 מ"ר	קרקע	1 : 500	2	2

מילוי מתקני ליווי
 מילוי מתקני ספיקה
 מילוי מתקני ניקוז
 מילוי מתקני מים
 מילוי מתקני חשמל
 מילוי מתקני טלפון
 מילוי מתקני גז

מקרא :

גובה ליים	(44.26)
גובה מתוכנן במפלס החניה/הדרך	41.7
גובה ליים	[Symbol]
אבן שפה לימת	[Symbol]
אבן שפה מתוכננת	[Symbol]

משרד הבינוי והנדסה
 מנדט ארץ
 5661 רמון
 12.3.97
 497/7

מפ"ז הרבה לאוטובוסים
 ולאשאיות נמפאים בתחום
 המגרש, בעטח עפולפד
 לטובת מרחבון זה הנביאים.

ע"י בתקנון (סניף 101) מותרת הרחבת מקומות של יה הגלעזי, לטיבונ כלי רכב.
 החדרבה בתוכנן במסגרת תכנת בינוי זנייה.