

מאושרת

מרחב תכנון מקומי תל-אביב-יפו
 תכנית מס' 2498 - תחומה האדריכלית
 גבולות תל-אביב
 גבולות מס' 1 - תכנית ביתי מנוחה
 1:500



נוש: 7016: חלוקת
 7017: חלוקת
 7051: חלוקת

חוק התכנון והבניה תש"ח-1965
 אישור תכנית מס' 2498
 תחומה האדריכלית
 גבולות תל-אביב
 גבולות מס' 1 - תכנית ביתי מנוחה

- מ ק ר א :**
- גבול תחומה
 - גבול לשימור א'
 - גבול לשימור ב'
 - קווי בנין
 - גבול זולגה קיימת ומספרה
 - גבול מגרש מוצע ומספרו
 - מספר סבבה
 - סבבה להורטה
 - אלמנה לשימור

חריטים סביבה שים : 1:5000
 הועדה המקומית לתכנון ולבניה
 מרחב תכנון מקומי תל-אביב-יפו
 חוק התכנון והבניה תש"ח-1965
 תכנית מס' 2498 - תחומה האדריכלית
 תכנית מאושרת מס' 108 סעיף (ג) לחוק
 ת"א 14.8.98

מוקדמת מס' 14.9.99

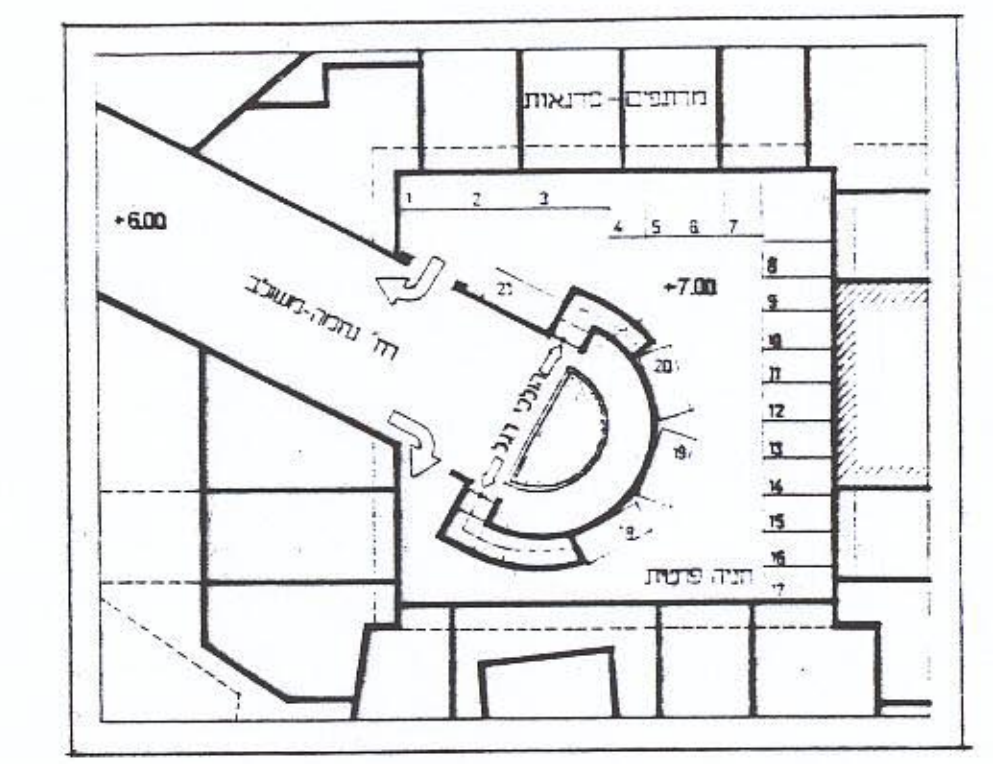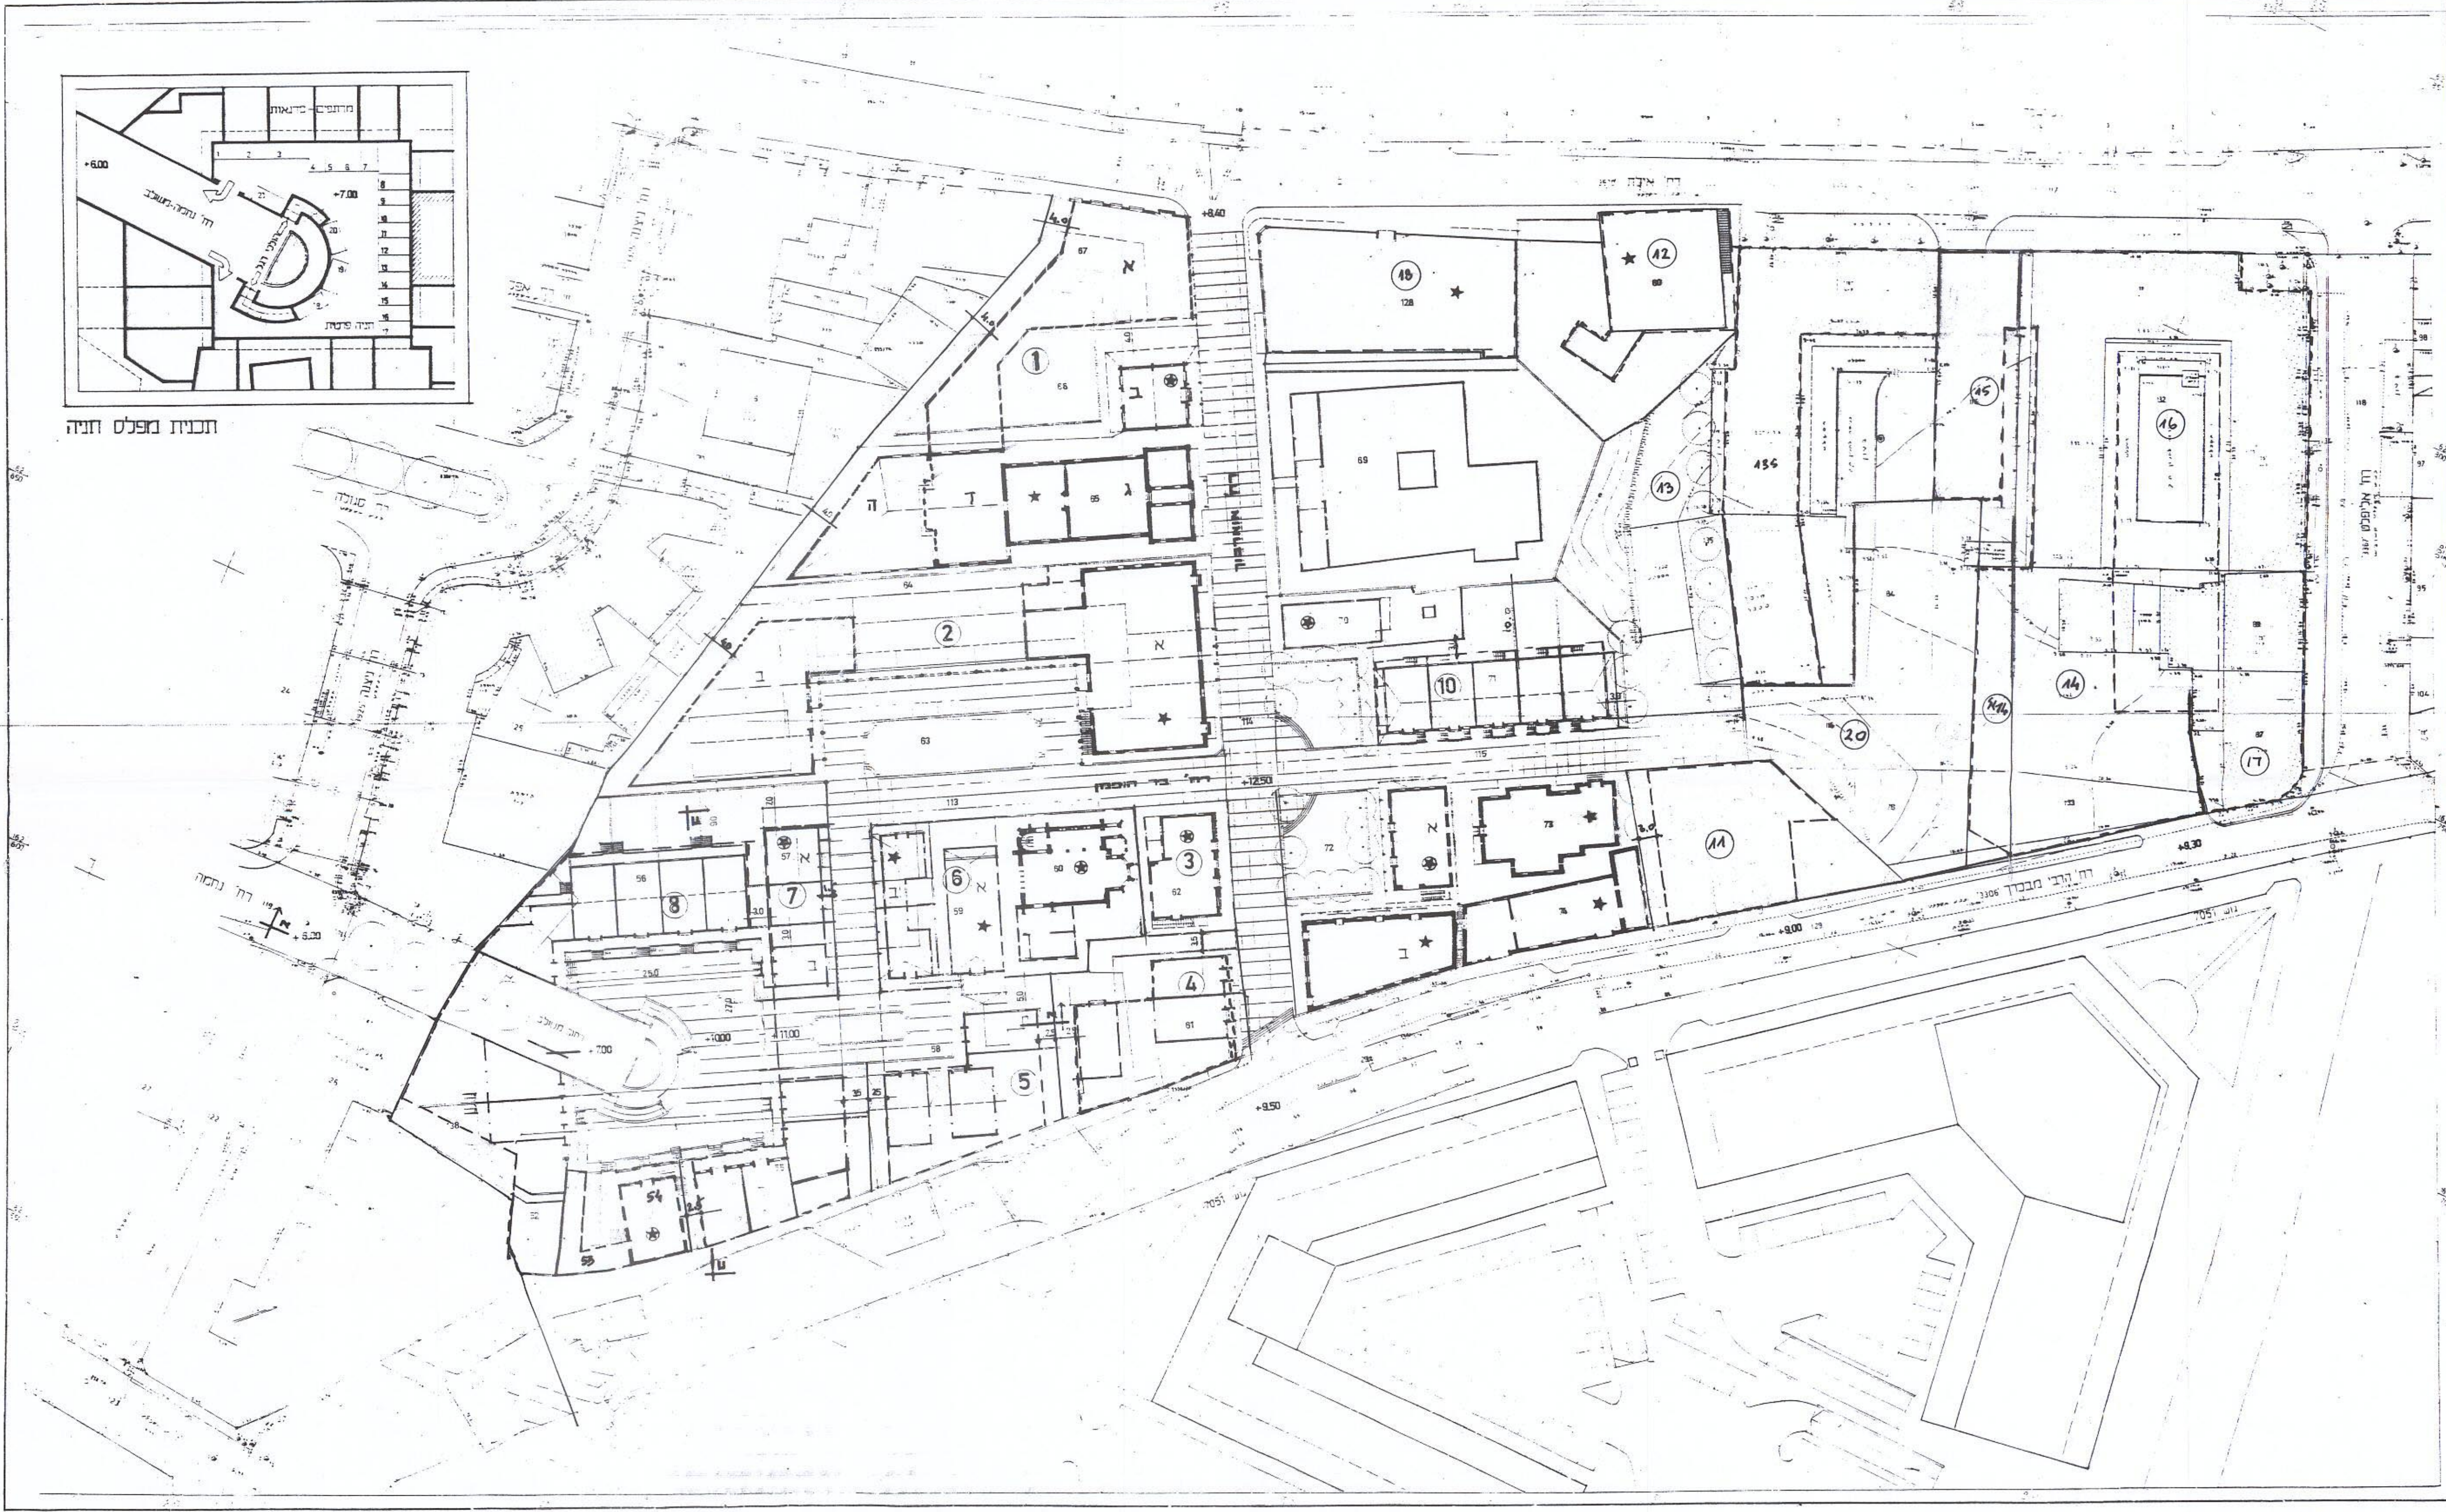

תכנית מפלס חניה