


מאושרת

משרד הפנים מהווה תל אביב  
חוק התכנון והבניה תשכ"ח-1968  
אישור תכנית מס' 380/ג  
הועדה המחוזית לתכנון ולבניה החליטה  
ביום 10.1.00  
לשם: 24.5.00  
גא: 30.10  
שמואל לסקר  
על 3-2  
11.6.01

1978

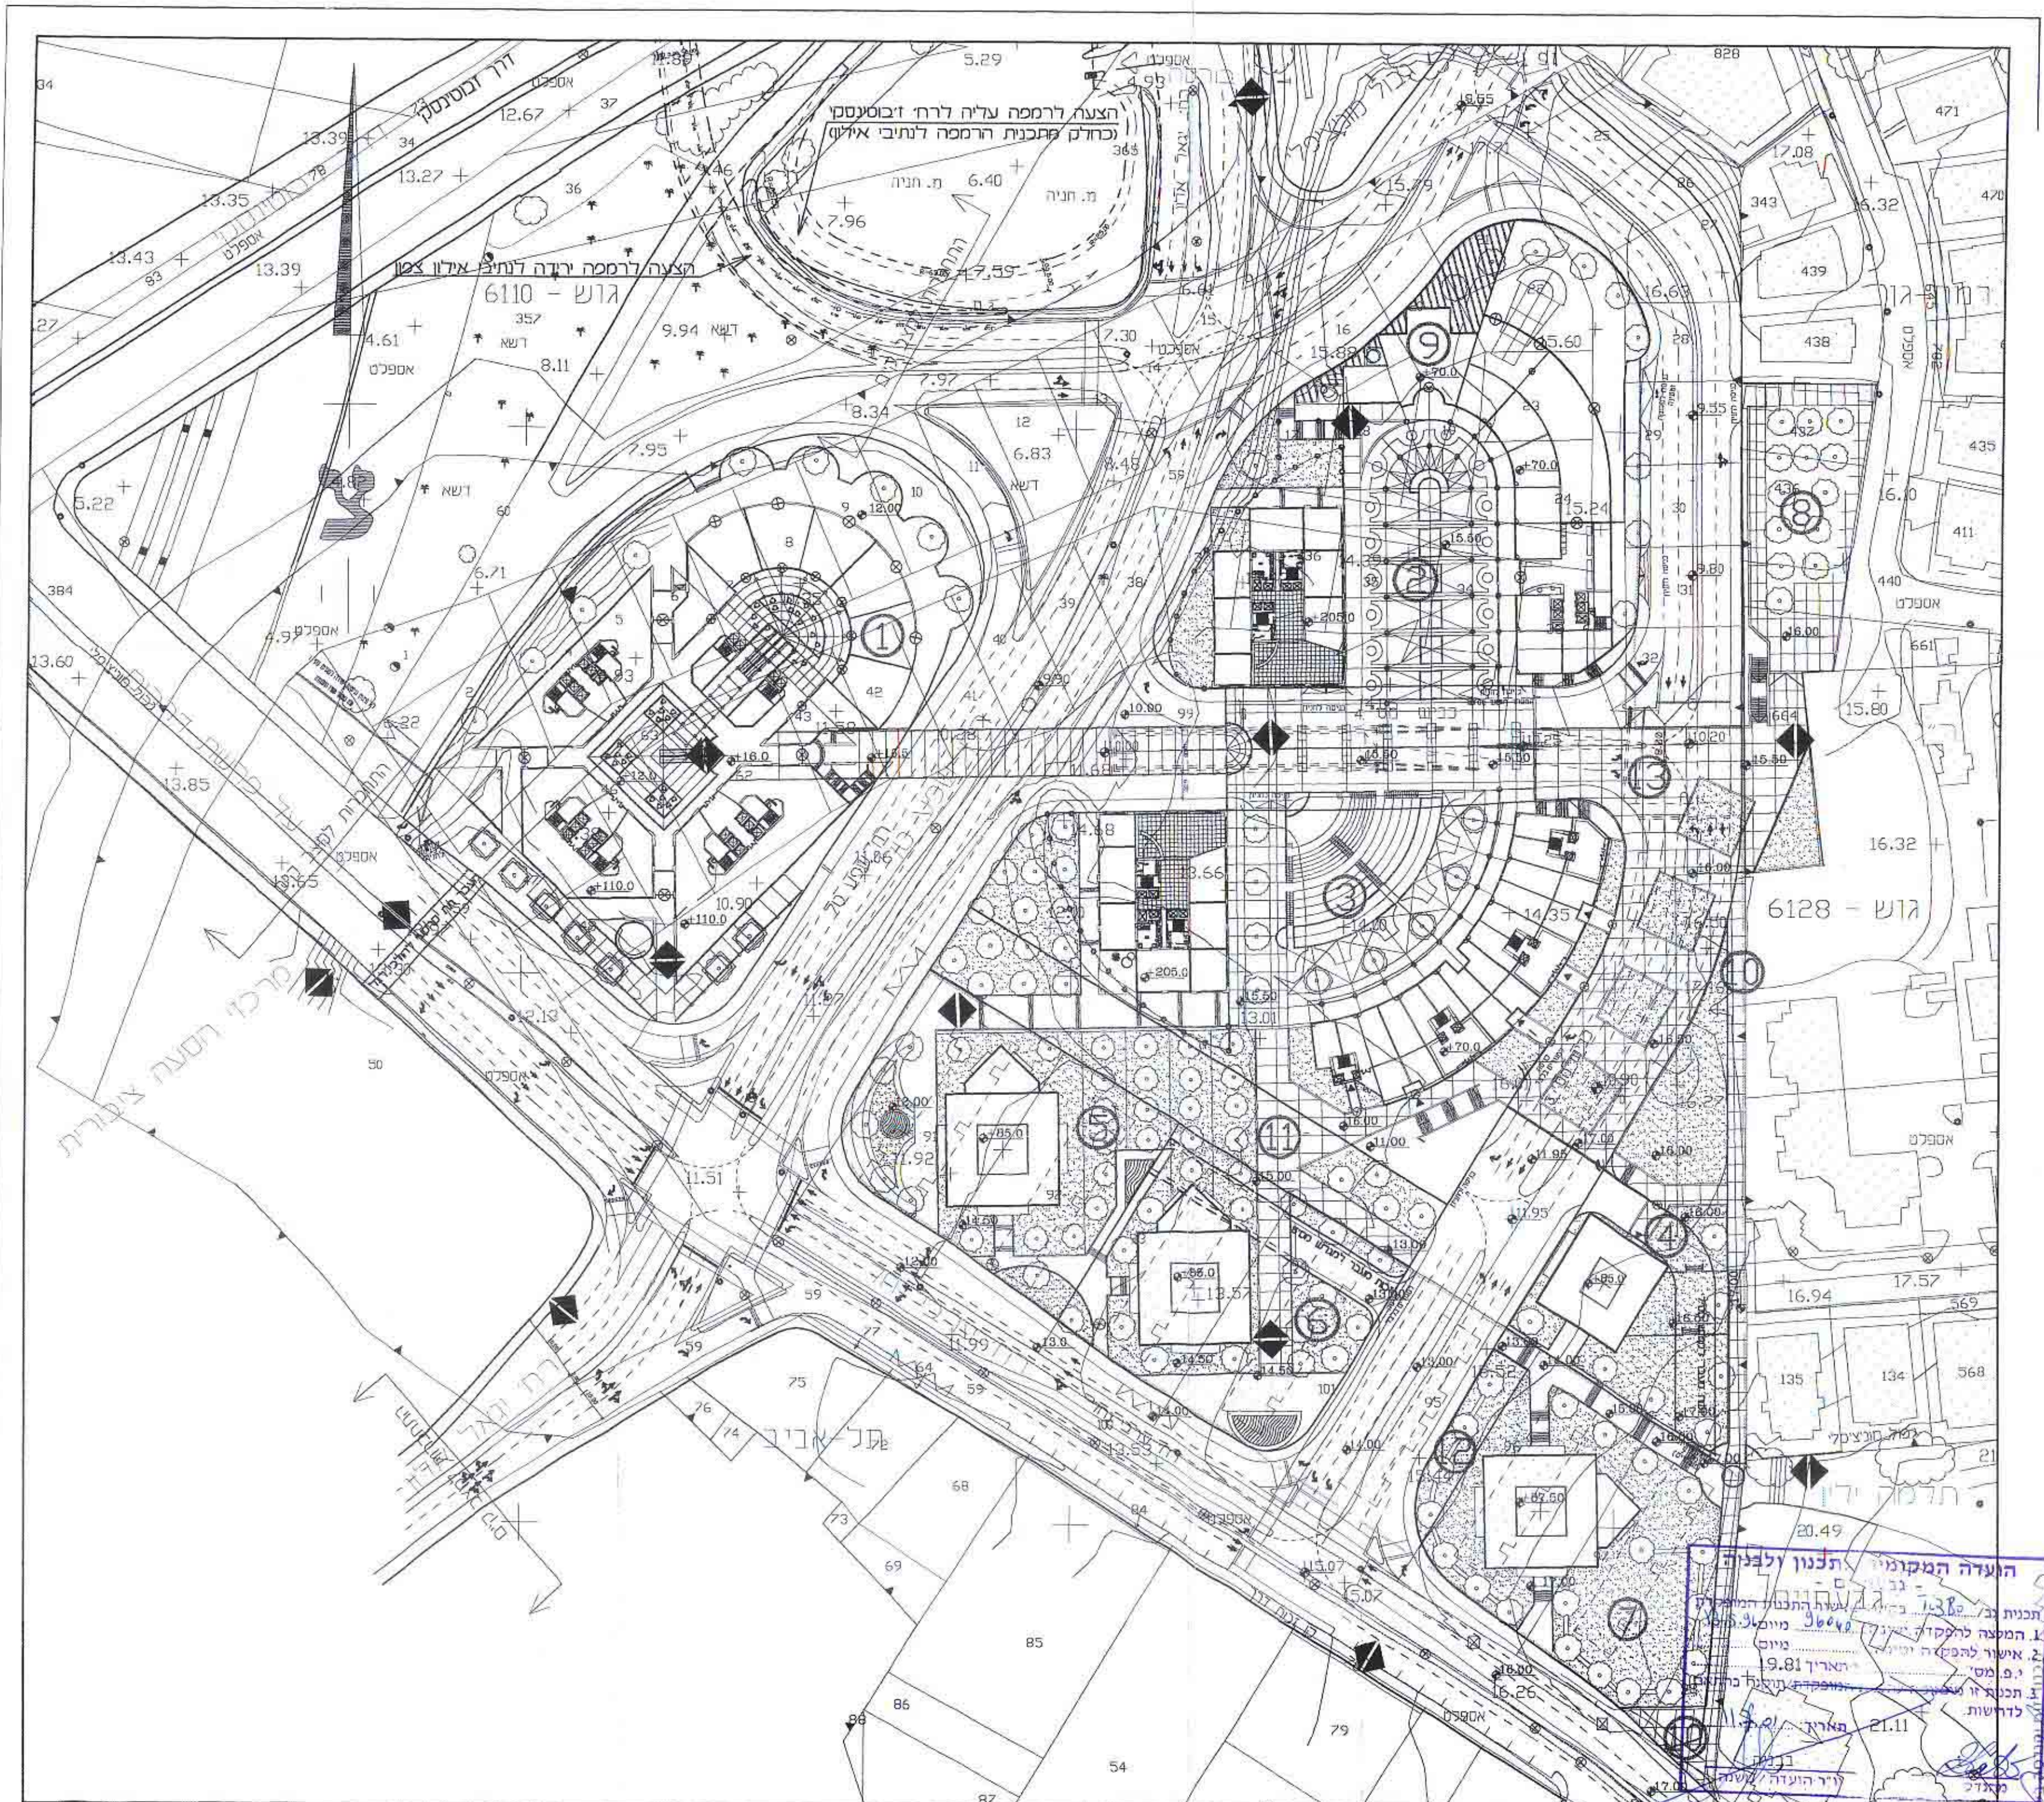

הועדה המקומית לתכנון ולבניה  
תכנית מס' 380/ג  
1. המסגרת להקדמת תוכנית מיישוב  
ביום 19.8.01  
2. אישור להכפפה יזומה  
3. תכנית זו תהיה כחלק  
לדרשות  
21.11 מאריך  
19.11.00  
חאריז

תכנון ואדריכלות  
א. נ. א. שרף אדריכלים  
בית עובד 15 תל-אביב 67211  
03-5374839 פקס. 03-5375851 טל.

ק"מ 1:1000  
C:\GEVATAM\BIN-VERB\REG\REG-NEW.dwg

מסמך תולכי דגל לתכנית מפורטת מס' גב/380  
מוקדמת מס' 380/ג  
מפלס הרחובות

הוצאתי סטיי  
חאריז: 19.11.00  
אודות רבנות  
אודות המנהל  
מ"מ ו"ר