


חתך 1-1

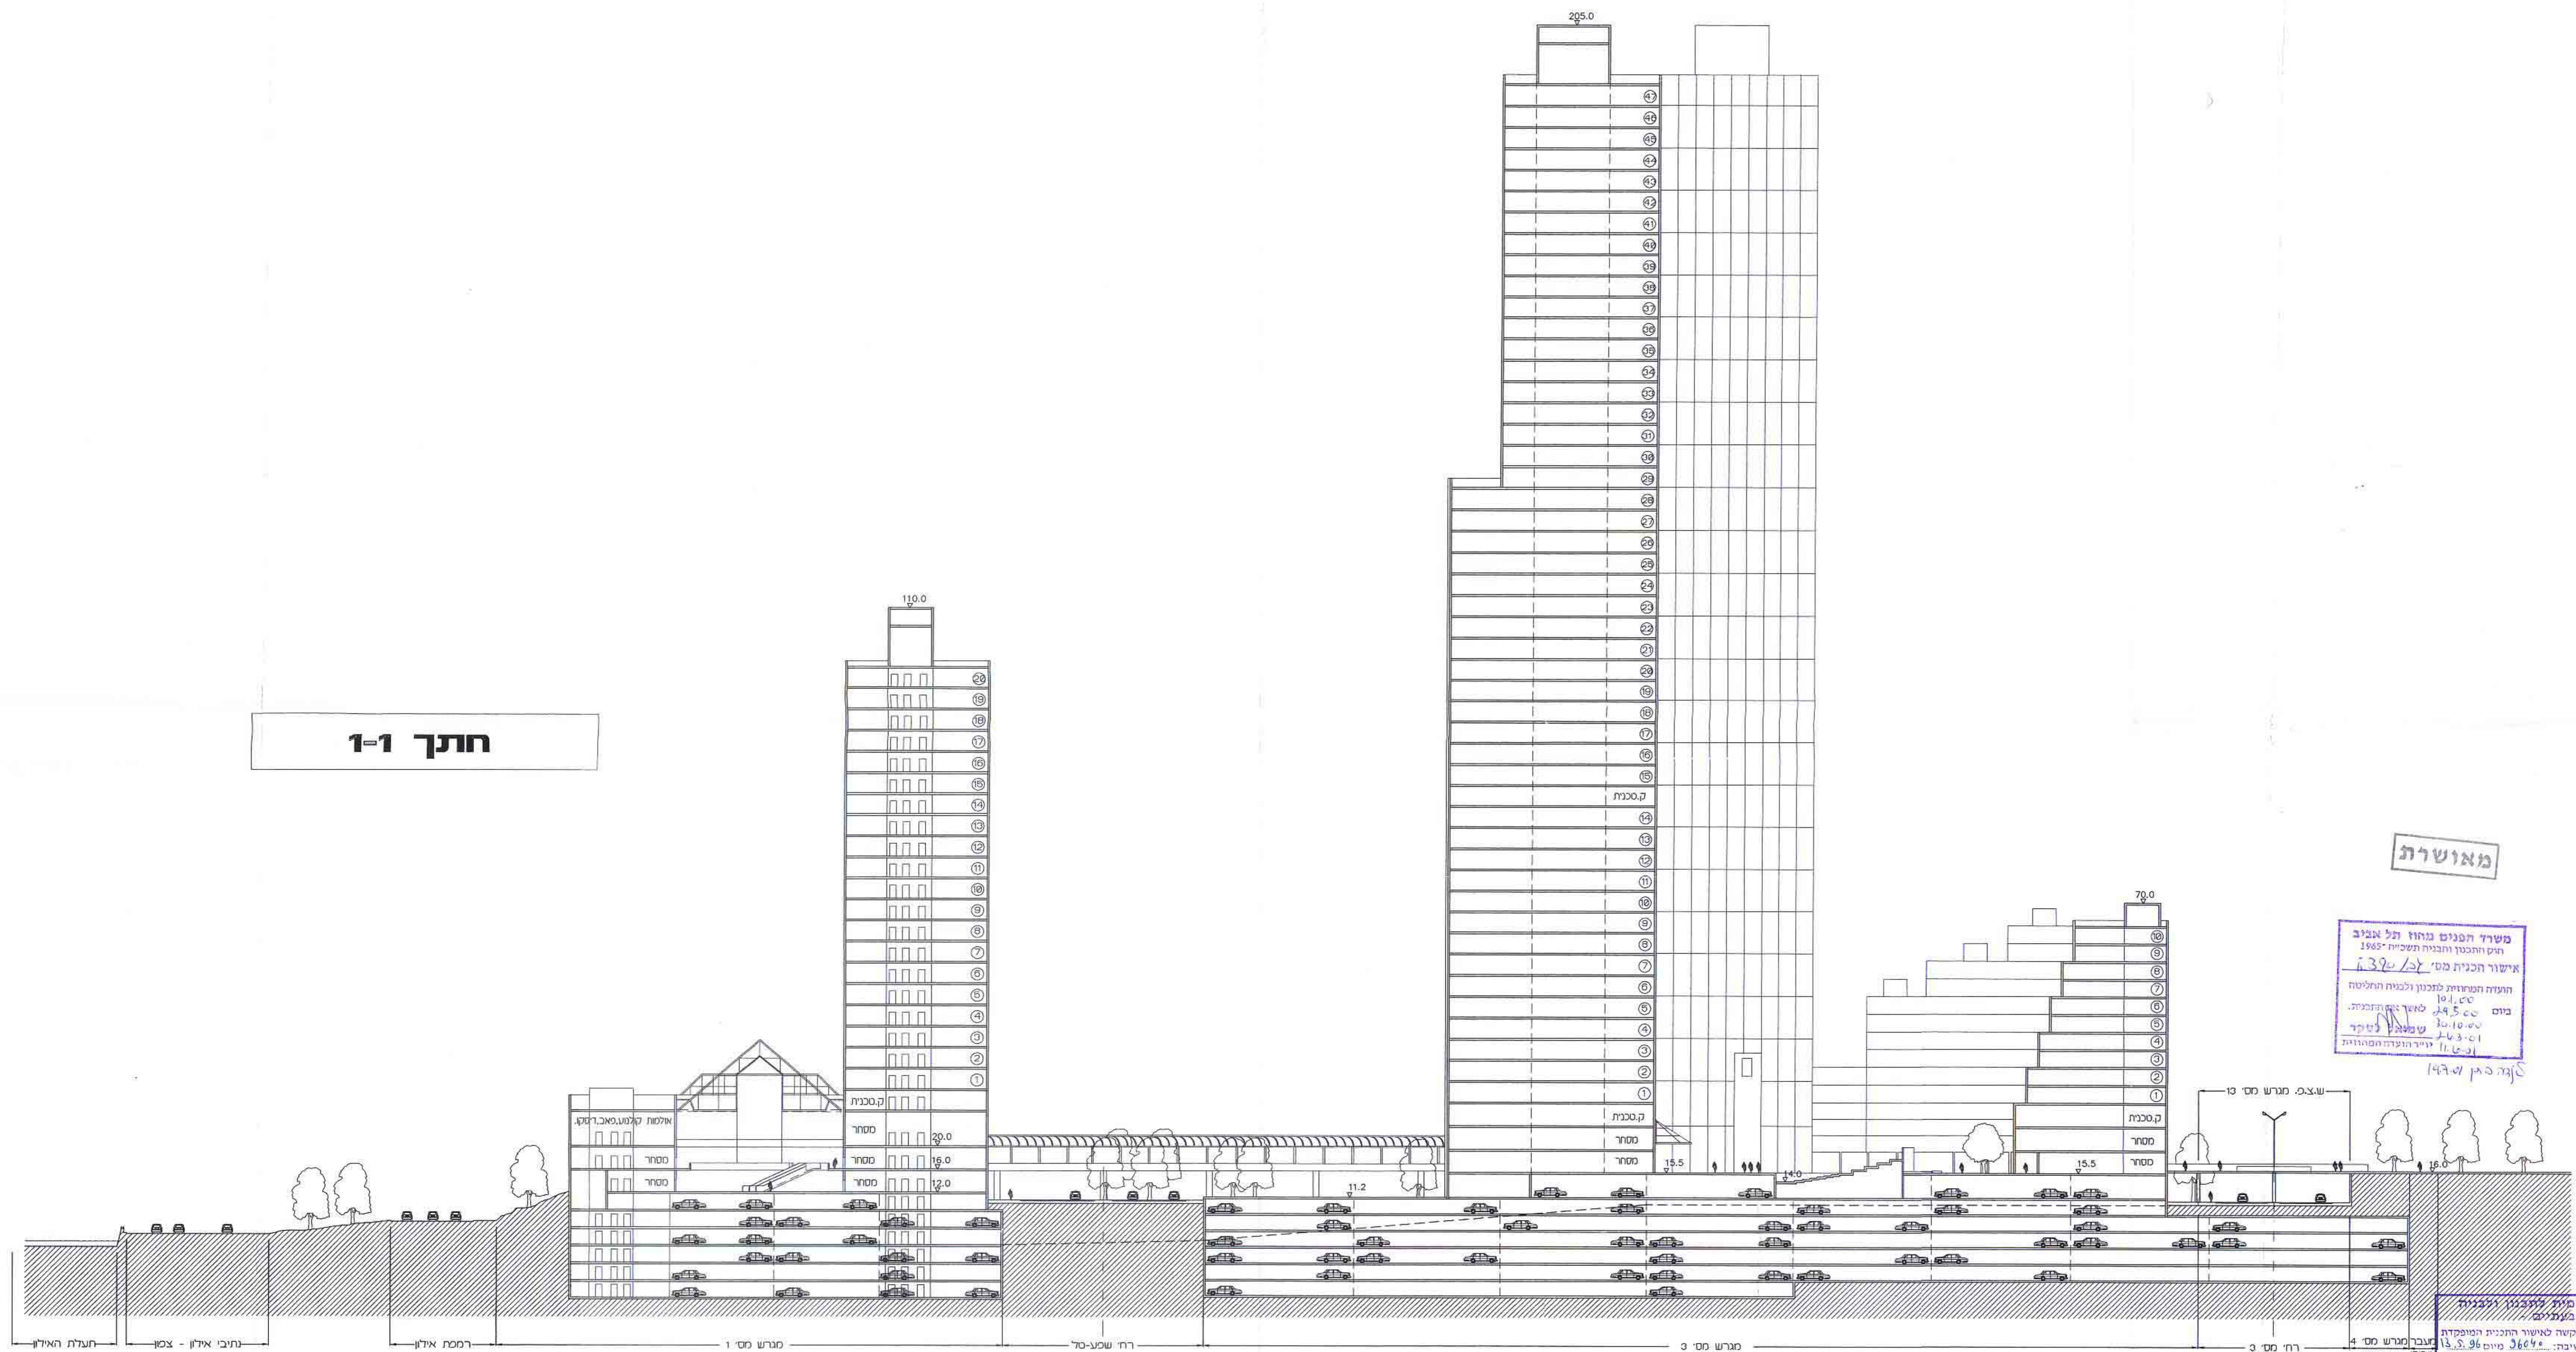

מאושרת

משרד המגורים נרחב תל אביב  
 חוק והתכנון והנדסה תשס"ח 1965  
 אישור הכניח מס' 1392/2  
 הוצעה הסדרות לתכנון ולבניה החלטה  
 ביום 10.1.00  
 מס' 24.5.00  
 מס' 20.10.00  
 מס' 20.3.01  
 מס' 11 ירידה/החלטה  
 1977 כ"אן ז"א

הועדה המקומית לתכנון ולבניה  
 תכנון נ"ב 1332  
 בקשה סיווג תכנית המפקדת  
 1. החלטה להפקדה ישיבה: 3644 מיום 13.5.96  
 2. אישור להפקדה ישיבה: מיום 13.5.96  
 3. תכנית זו מתאימה לתוכנית המפקדת וזקוקה בריחום  
 כדו"ש  
 תאריך: 11.7.00  
 חתום:   
 חתום העיר

מוקדמות מס' 1620



א. ניב, א. שורץ אדריכלים  
 בית עובד 15 תל-אביב 67211  
 טל. 03-5375851 פקס. 03-5374839

קני"מ 1:500  
 C:\GIVATAM\SEC-NEW\SECT-A.DWG

גליון מס' 2א' - חתכים

גבעתיים סיטי  
 תאריך: 29.10.00