



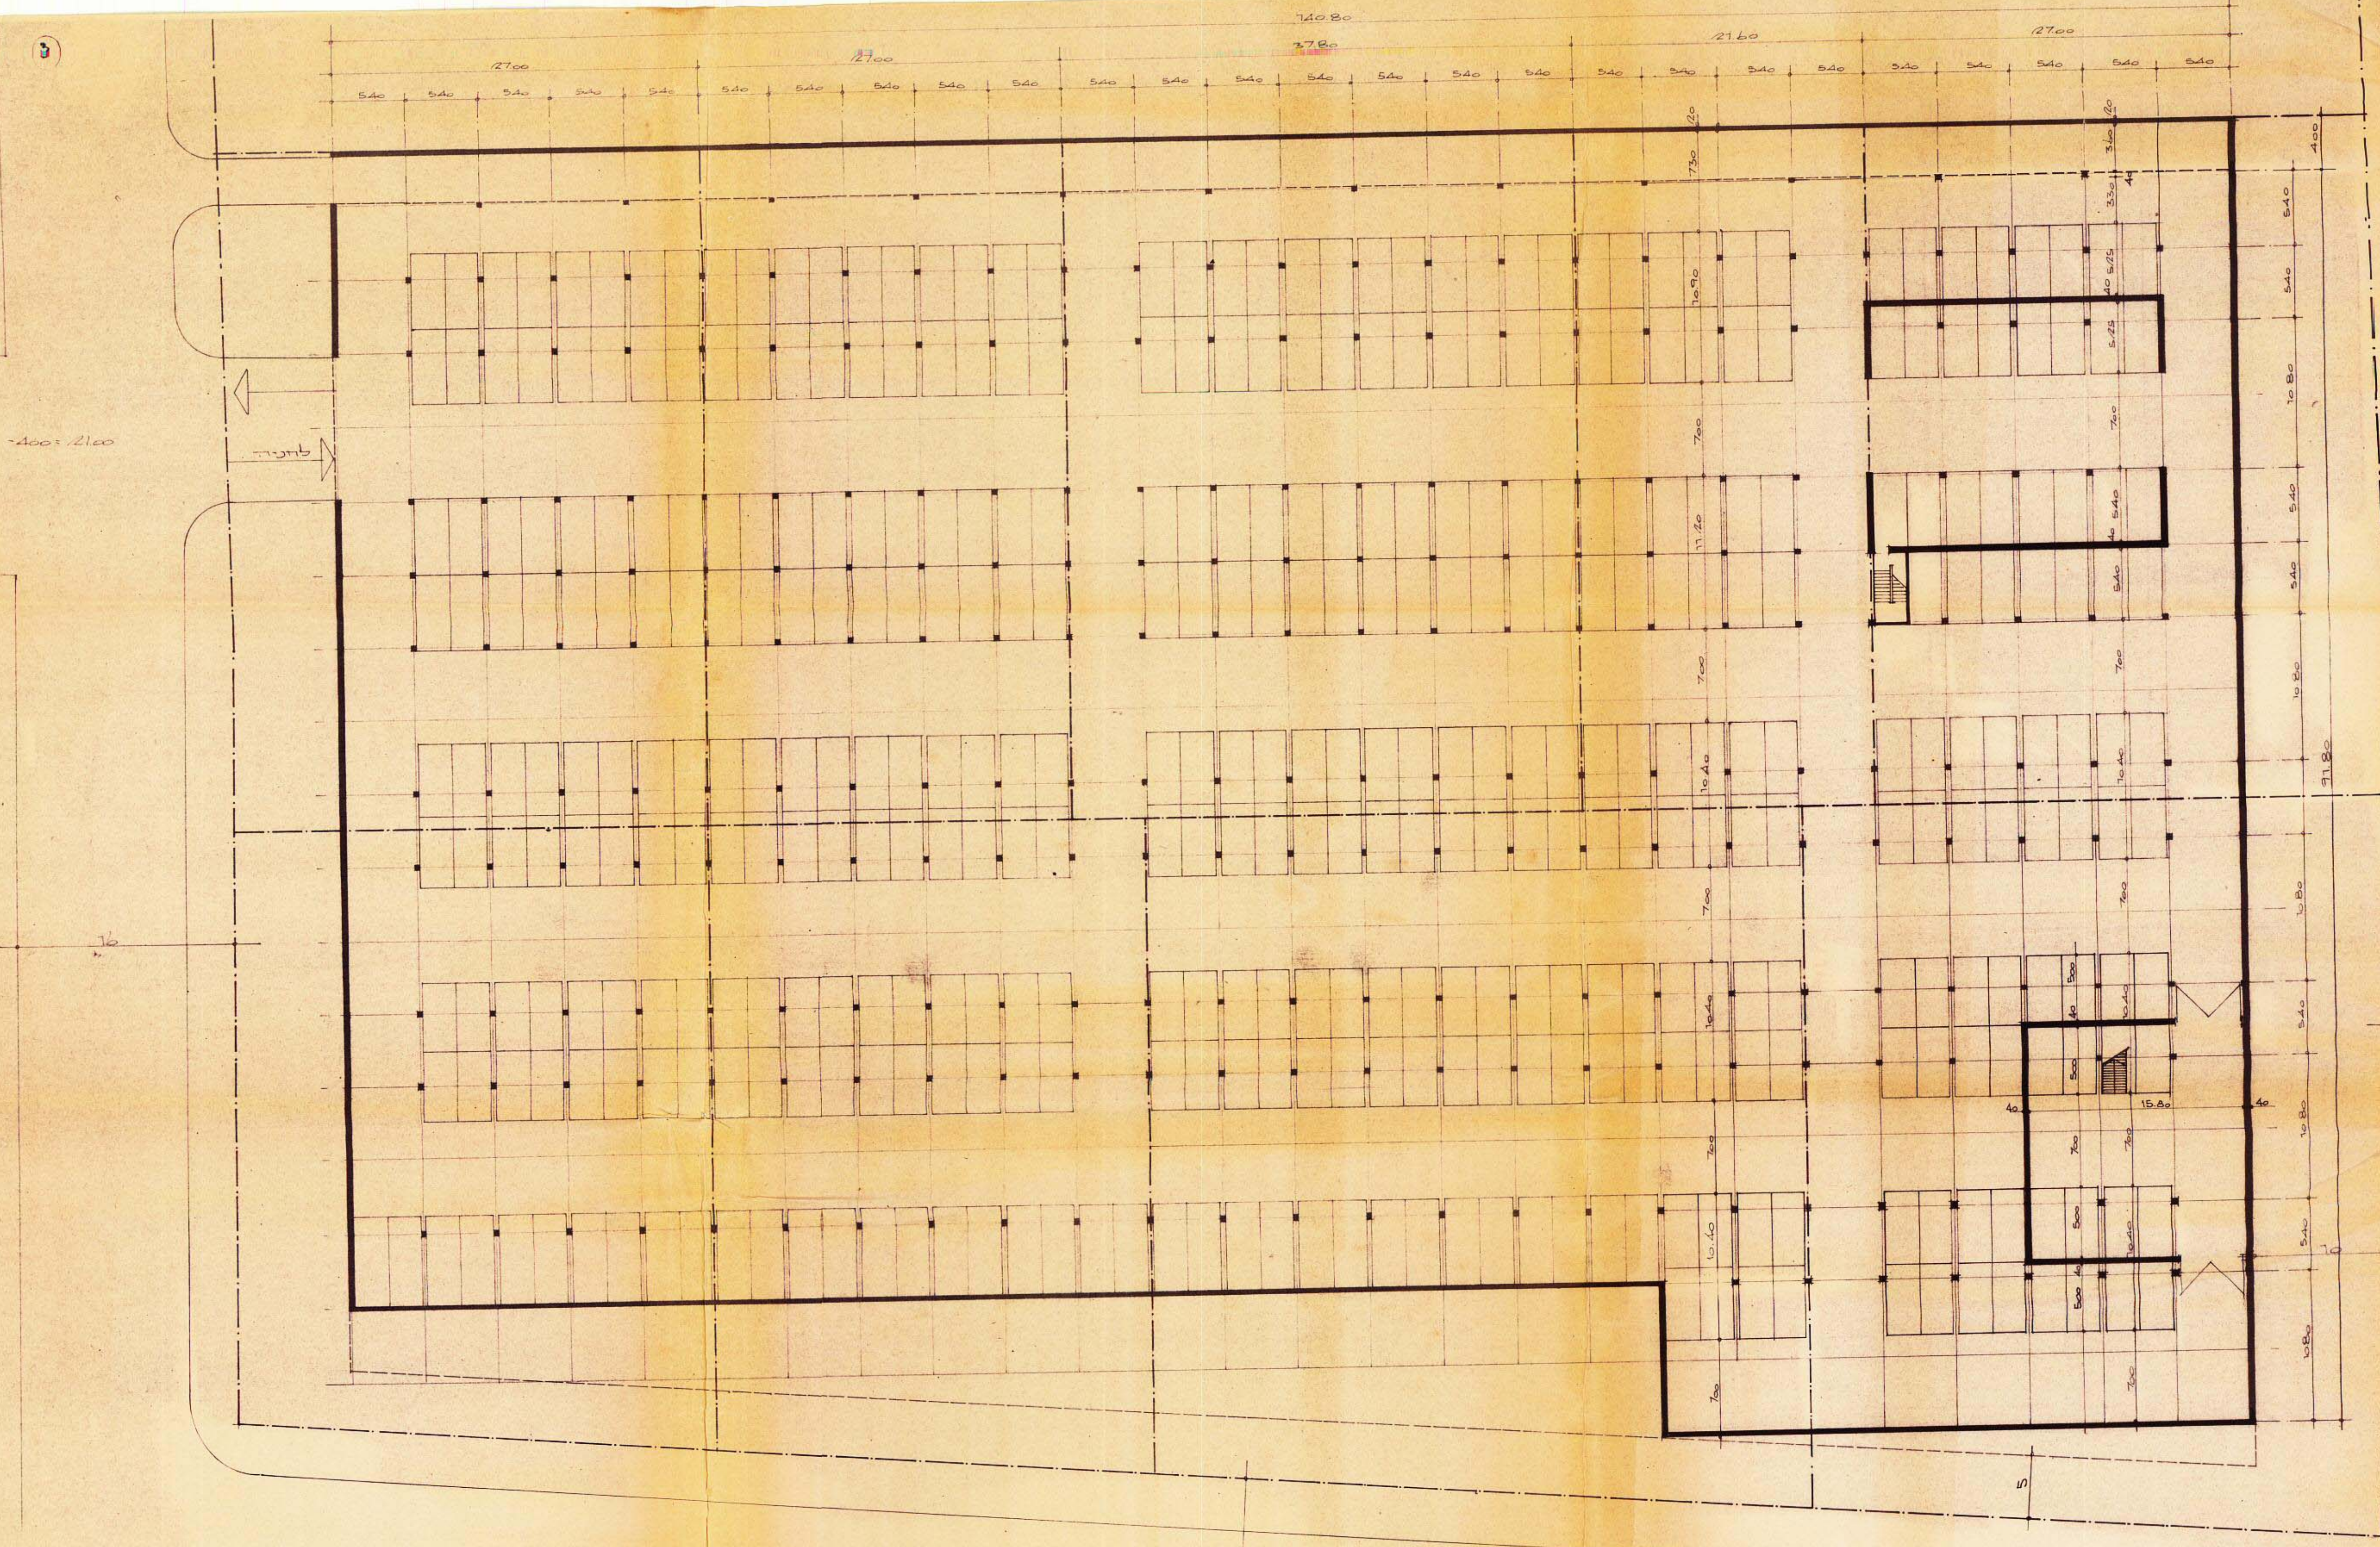

נאודע-ניחול ומידע מקרקעין ונכסים בע"מ
אימות אישור
אשרה לתוקף ע"י ועדה
שם
חתימה

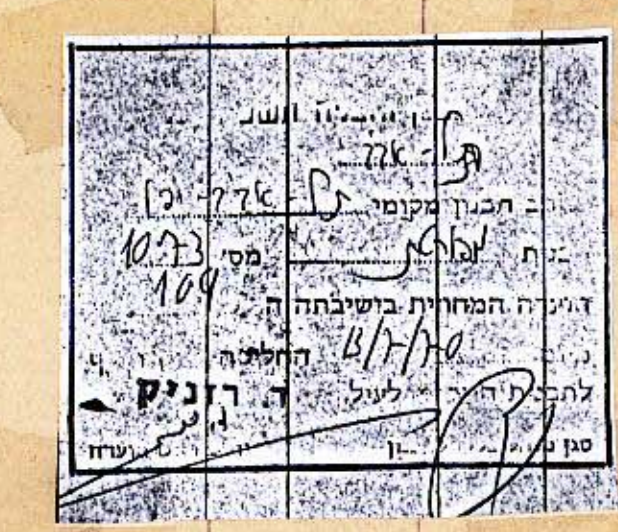

מדינת ישראל
הרשות הממשלתית
לכביש ירושלים-תל אביב
מחוז תל אביב

בני מרכז מוסדות
תל-אביב יפו (גוש 66/25)

ש. נדבך מ. נדבך
ש. ביקס-אדריכלים
תל-אביב רחוב הרצל 20 מרפז 254921
21.5.1982

תכנית חניה
תשרי' מס' כ.נ. 66/כ/כ"פ
1:250