


תקרה (ירלוק)
גלגול אייר

זמנת לטונית ק"ז 150

זמנת לטונית ק"ז 150

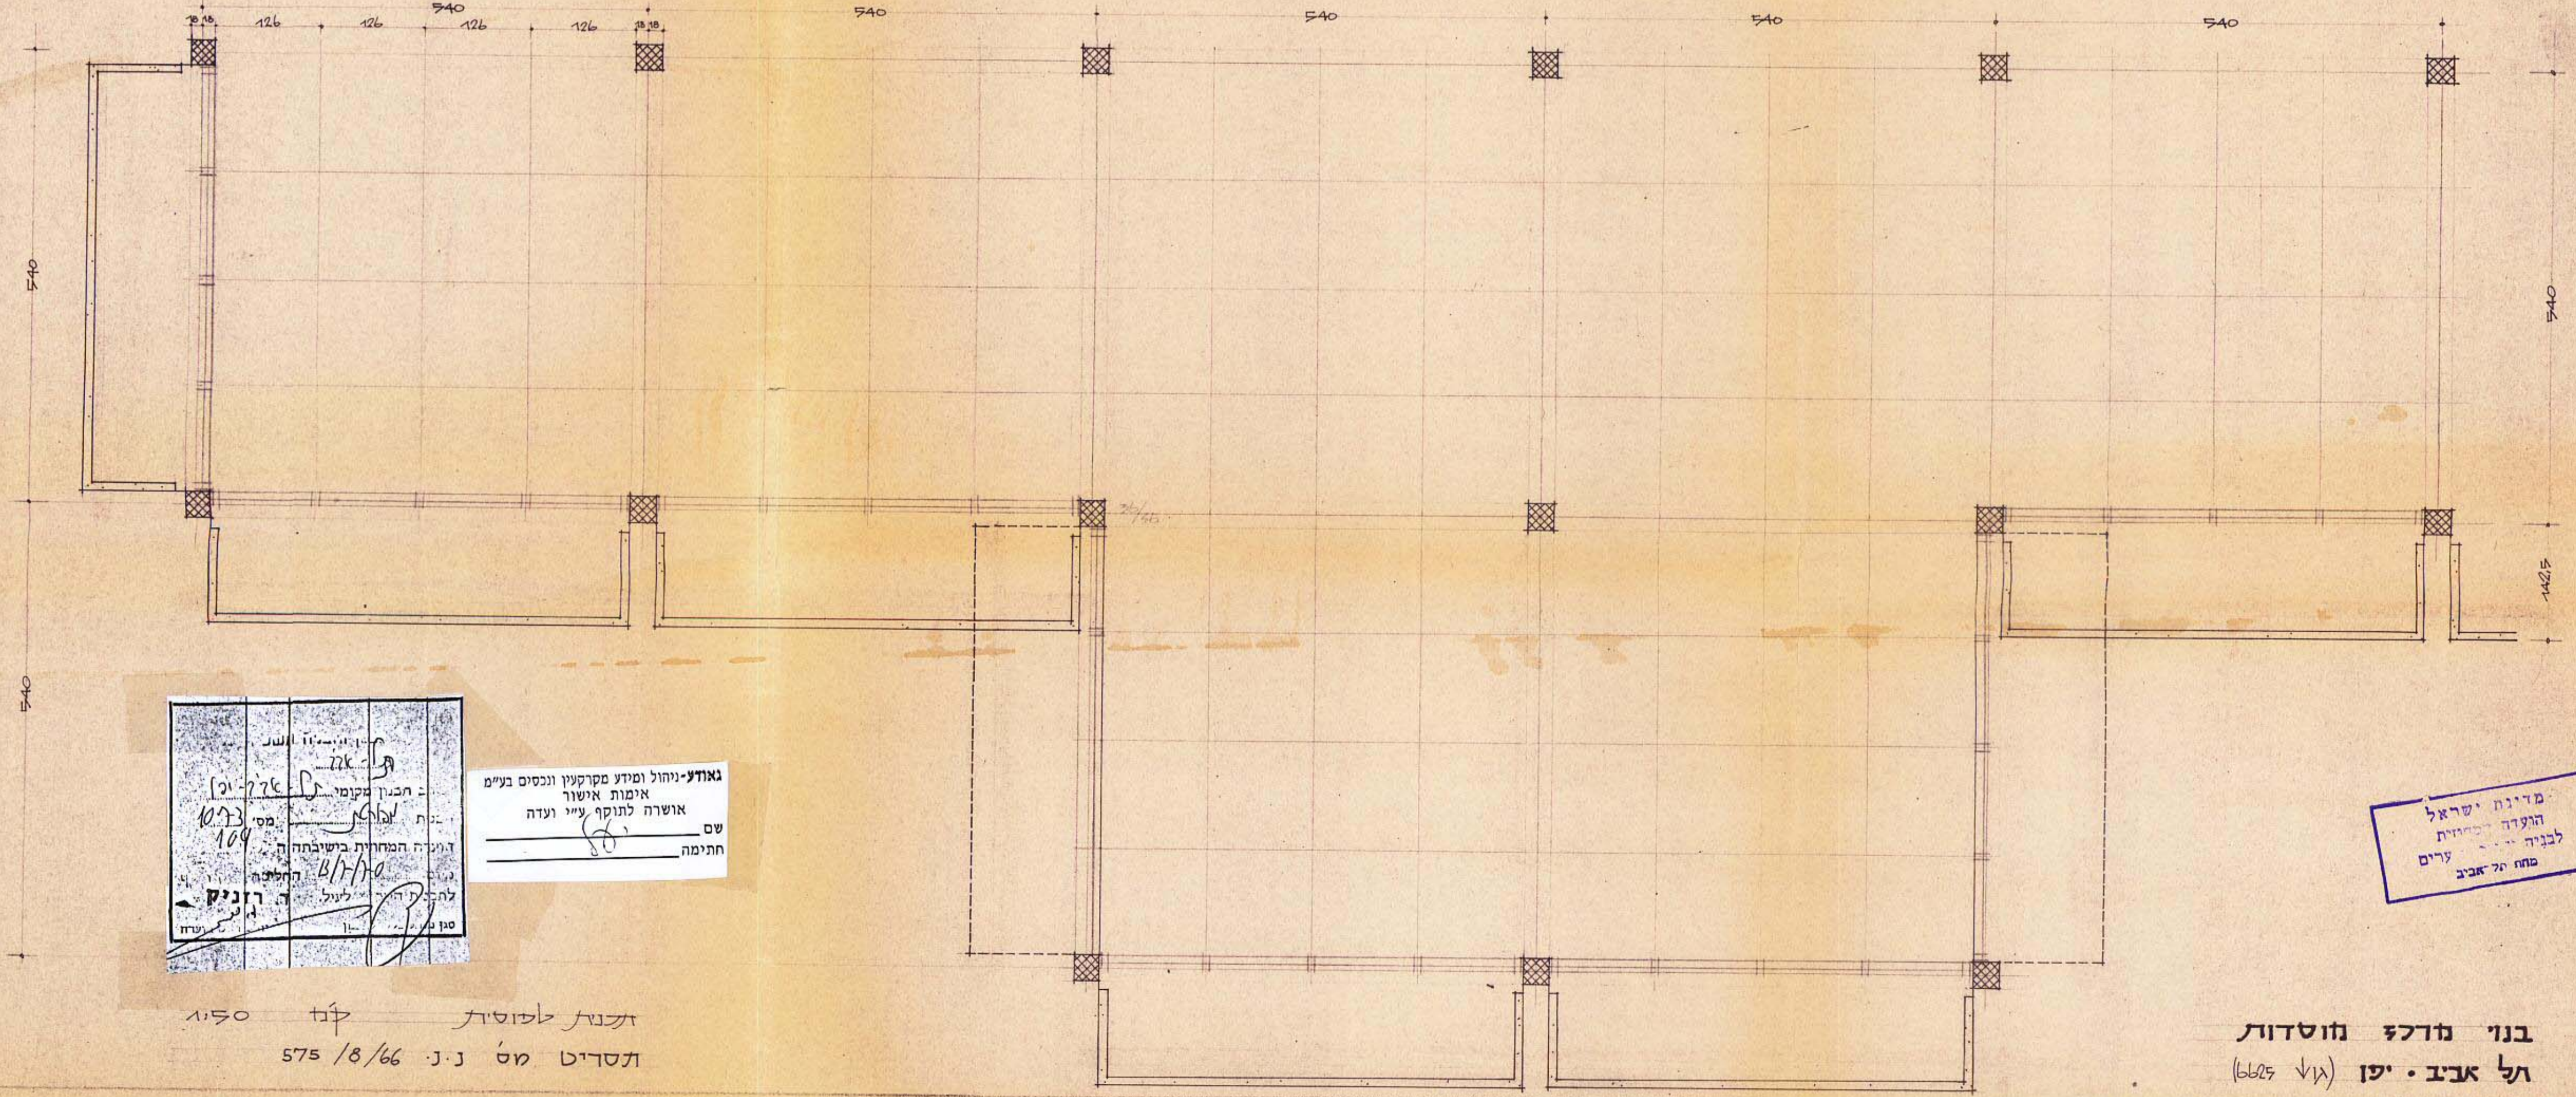

מס' תכנון: 109
מס' תוכנית: 109
תאריך: 10/7/66
שם: רונן
חתימה: רונן

גאודע-ניחול ומדע מקרקעין ונכסים בע"מ
אימות אישור
אושרה לתוקף ע"י ועדה
שם: רונן
חתימה: רונן

מדינת ישראל
הועדה המחוזית
לבנייה ותכנון ערים
מחוז תל אביב

זמנת לטונית ק"ז 150
תסריט מס' נ.נ. 575/8/66

בנו מרכז מוסדות
תל אביב - יפו (א"ל 625)