27.12.00
מוקדמת מסי ......6.......

דיג..ר וד'
24 ...

23 -12- 1999

מאושרת
זוגי

נספח בינוי עקרוני לתכנית מתאר מס: 2783

דואר נכנס
24 -01- 2000

תכנית קומת כניסה קנה מידה 1:500

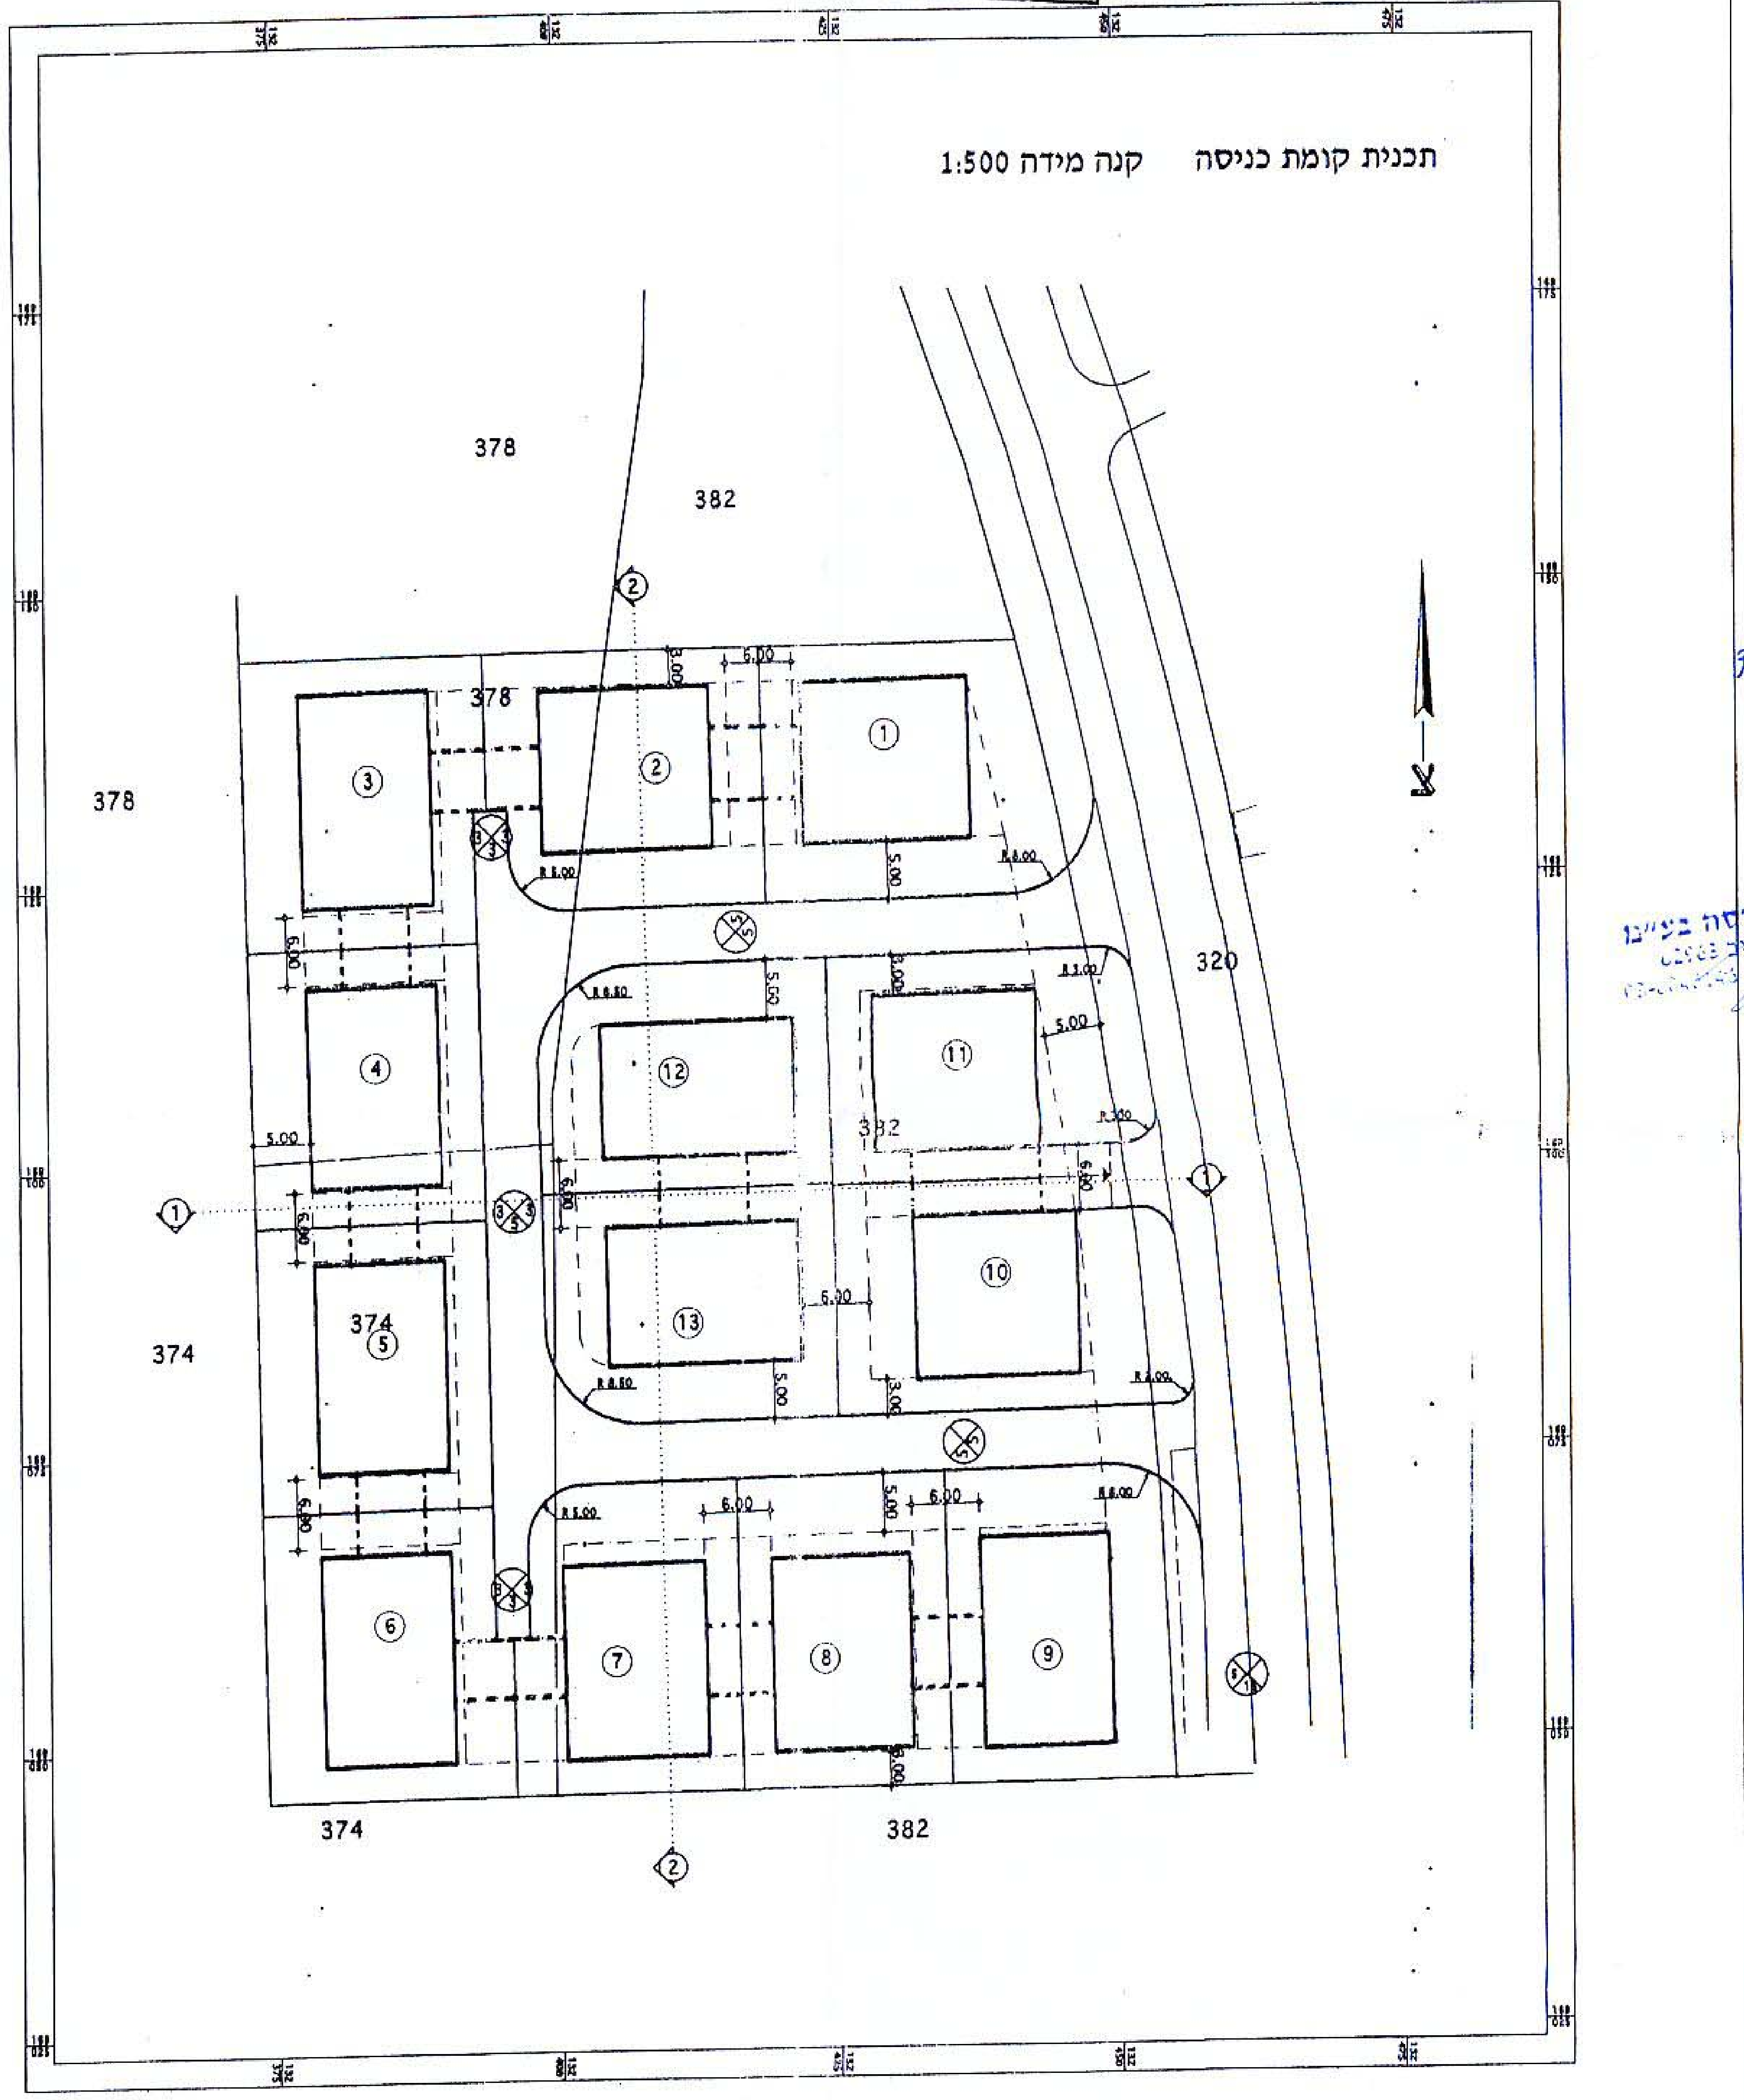

378
382
378
320
374
374
382
1
2
3
4
5
6
7
8
9
10
11
12
13
צ

תכנית קומת מרתף קנה מידה 1:500

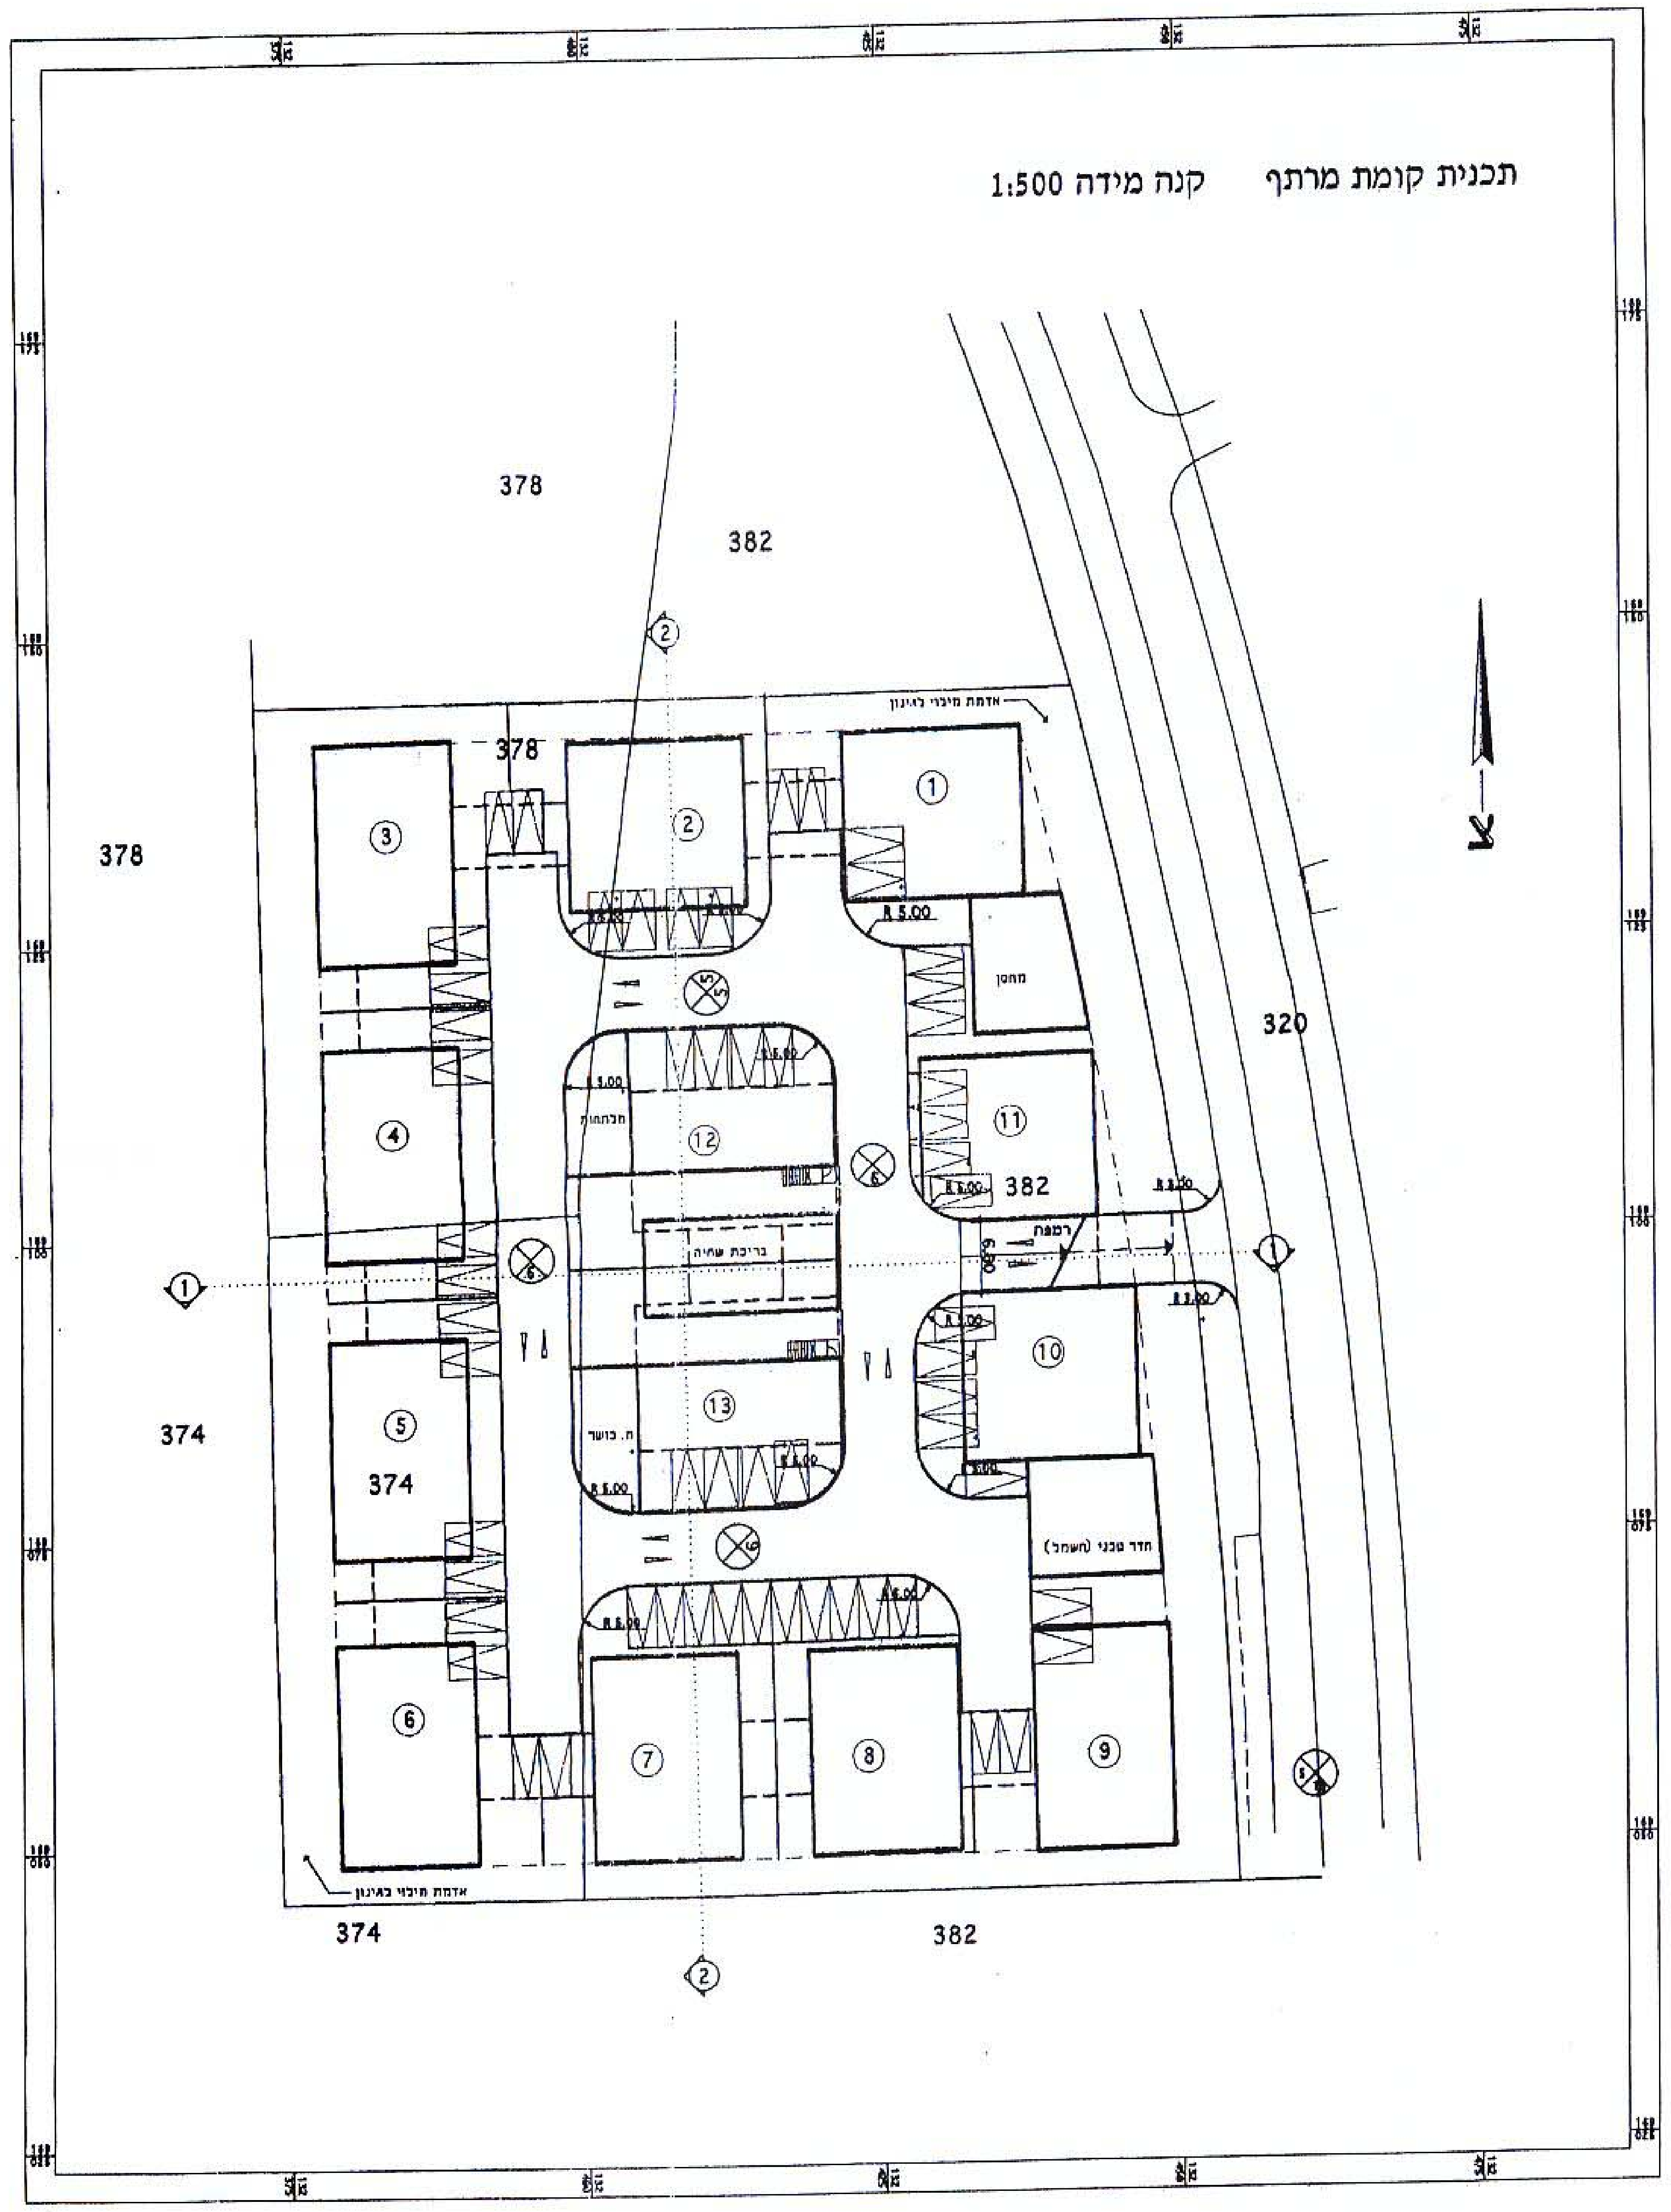

378
382
378
378
320
382
374
374
374
382
1
2
3
4
5
6
7
8
9
10
11
12
13
ממסן
רמפה
בריכת שחיה
חדר טכני (חשמל)
צ

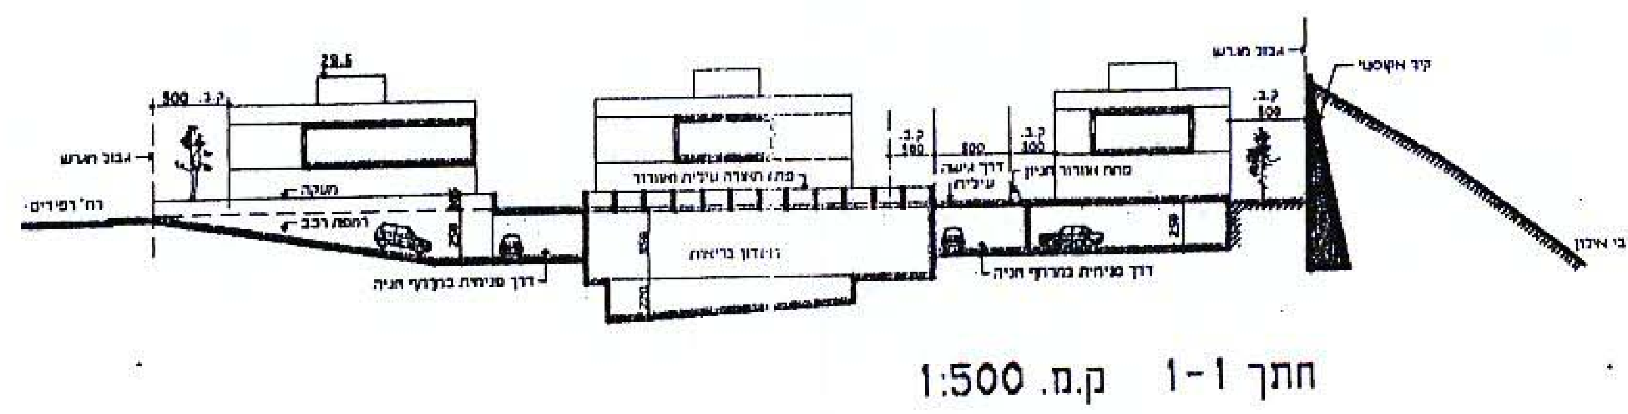

קיר אקוסטי
נתיבי איילון

חתך 1-1 ק.מ. 1:500

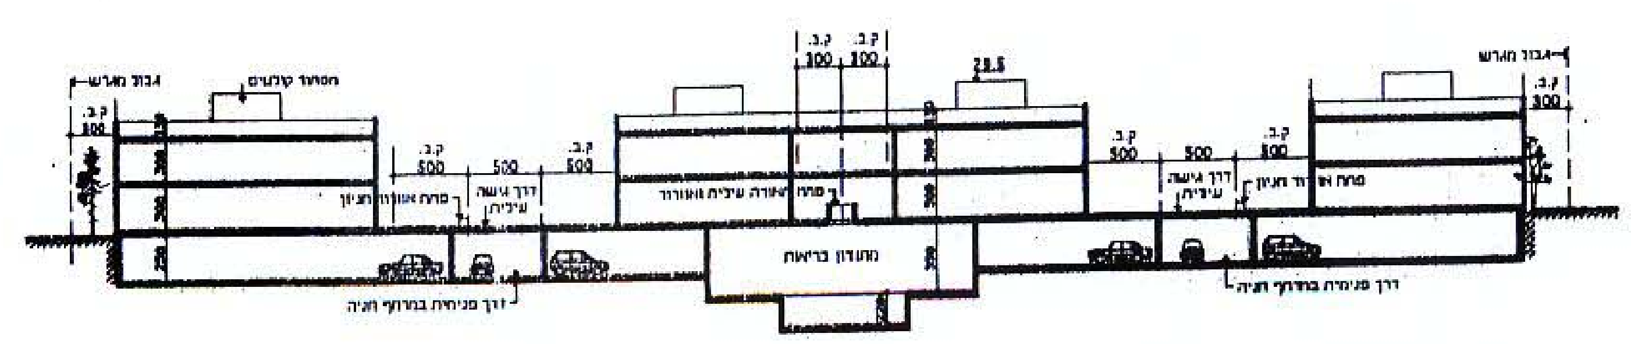

חתך 2-2 ק.מ. 1:500

ח.נ. השקעות בע"מ
ח.פ. 51-092087-9
ני-רח השקעות בע"מ

א.ו. ויניק
28.11

3.12.00

י.כ. למדידות והנדסה בע"מ
רח' מוזיר 9, תל-אביב
פקס. 03-546...1-5

משרד הפנים מחוז תל אביב
חוק התכנון והבניה תשכ"ה-1965
אישור תכנית מס' 2783/KA
התכנית מאושרת מכח
סעיף 108 (ג) לחוק
שמואל לסקר
יו"ר הועדה המחוזית

7.1.01 זוגי

הועדה המקומית לתכנון ובניה
מרחב תכנון מקומי תל-אביב-יפו
חוק התכנון והבניה תשכ"ה — 1965
אשור תכנית מס' 2783 - מגורים ברביבים
התכנית מאושרת מכח סעיף 108(ג) לחוק
החל מיום: 12.11.00

יו"ר הועדה המקומית	מהנדס העיר	מנהל האגף
תאריך:		