



גאודזי-ניחול ומודע מקרקעין ונגסים בע"מ  
 אימות אישור  
 אושרה לתוקף ע"י ועדה  
 שם \_\_\_\_\_  
 חתימה \_\_\_\_\_

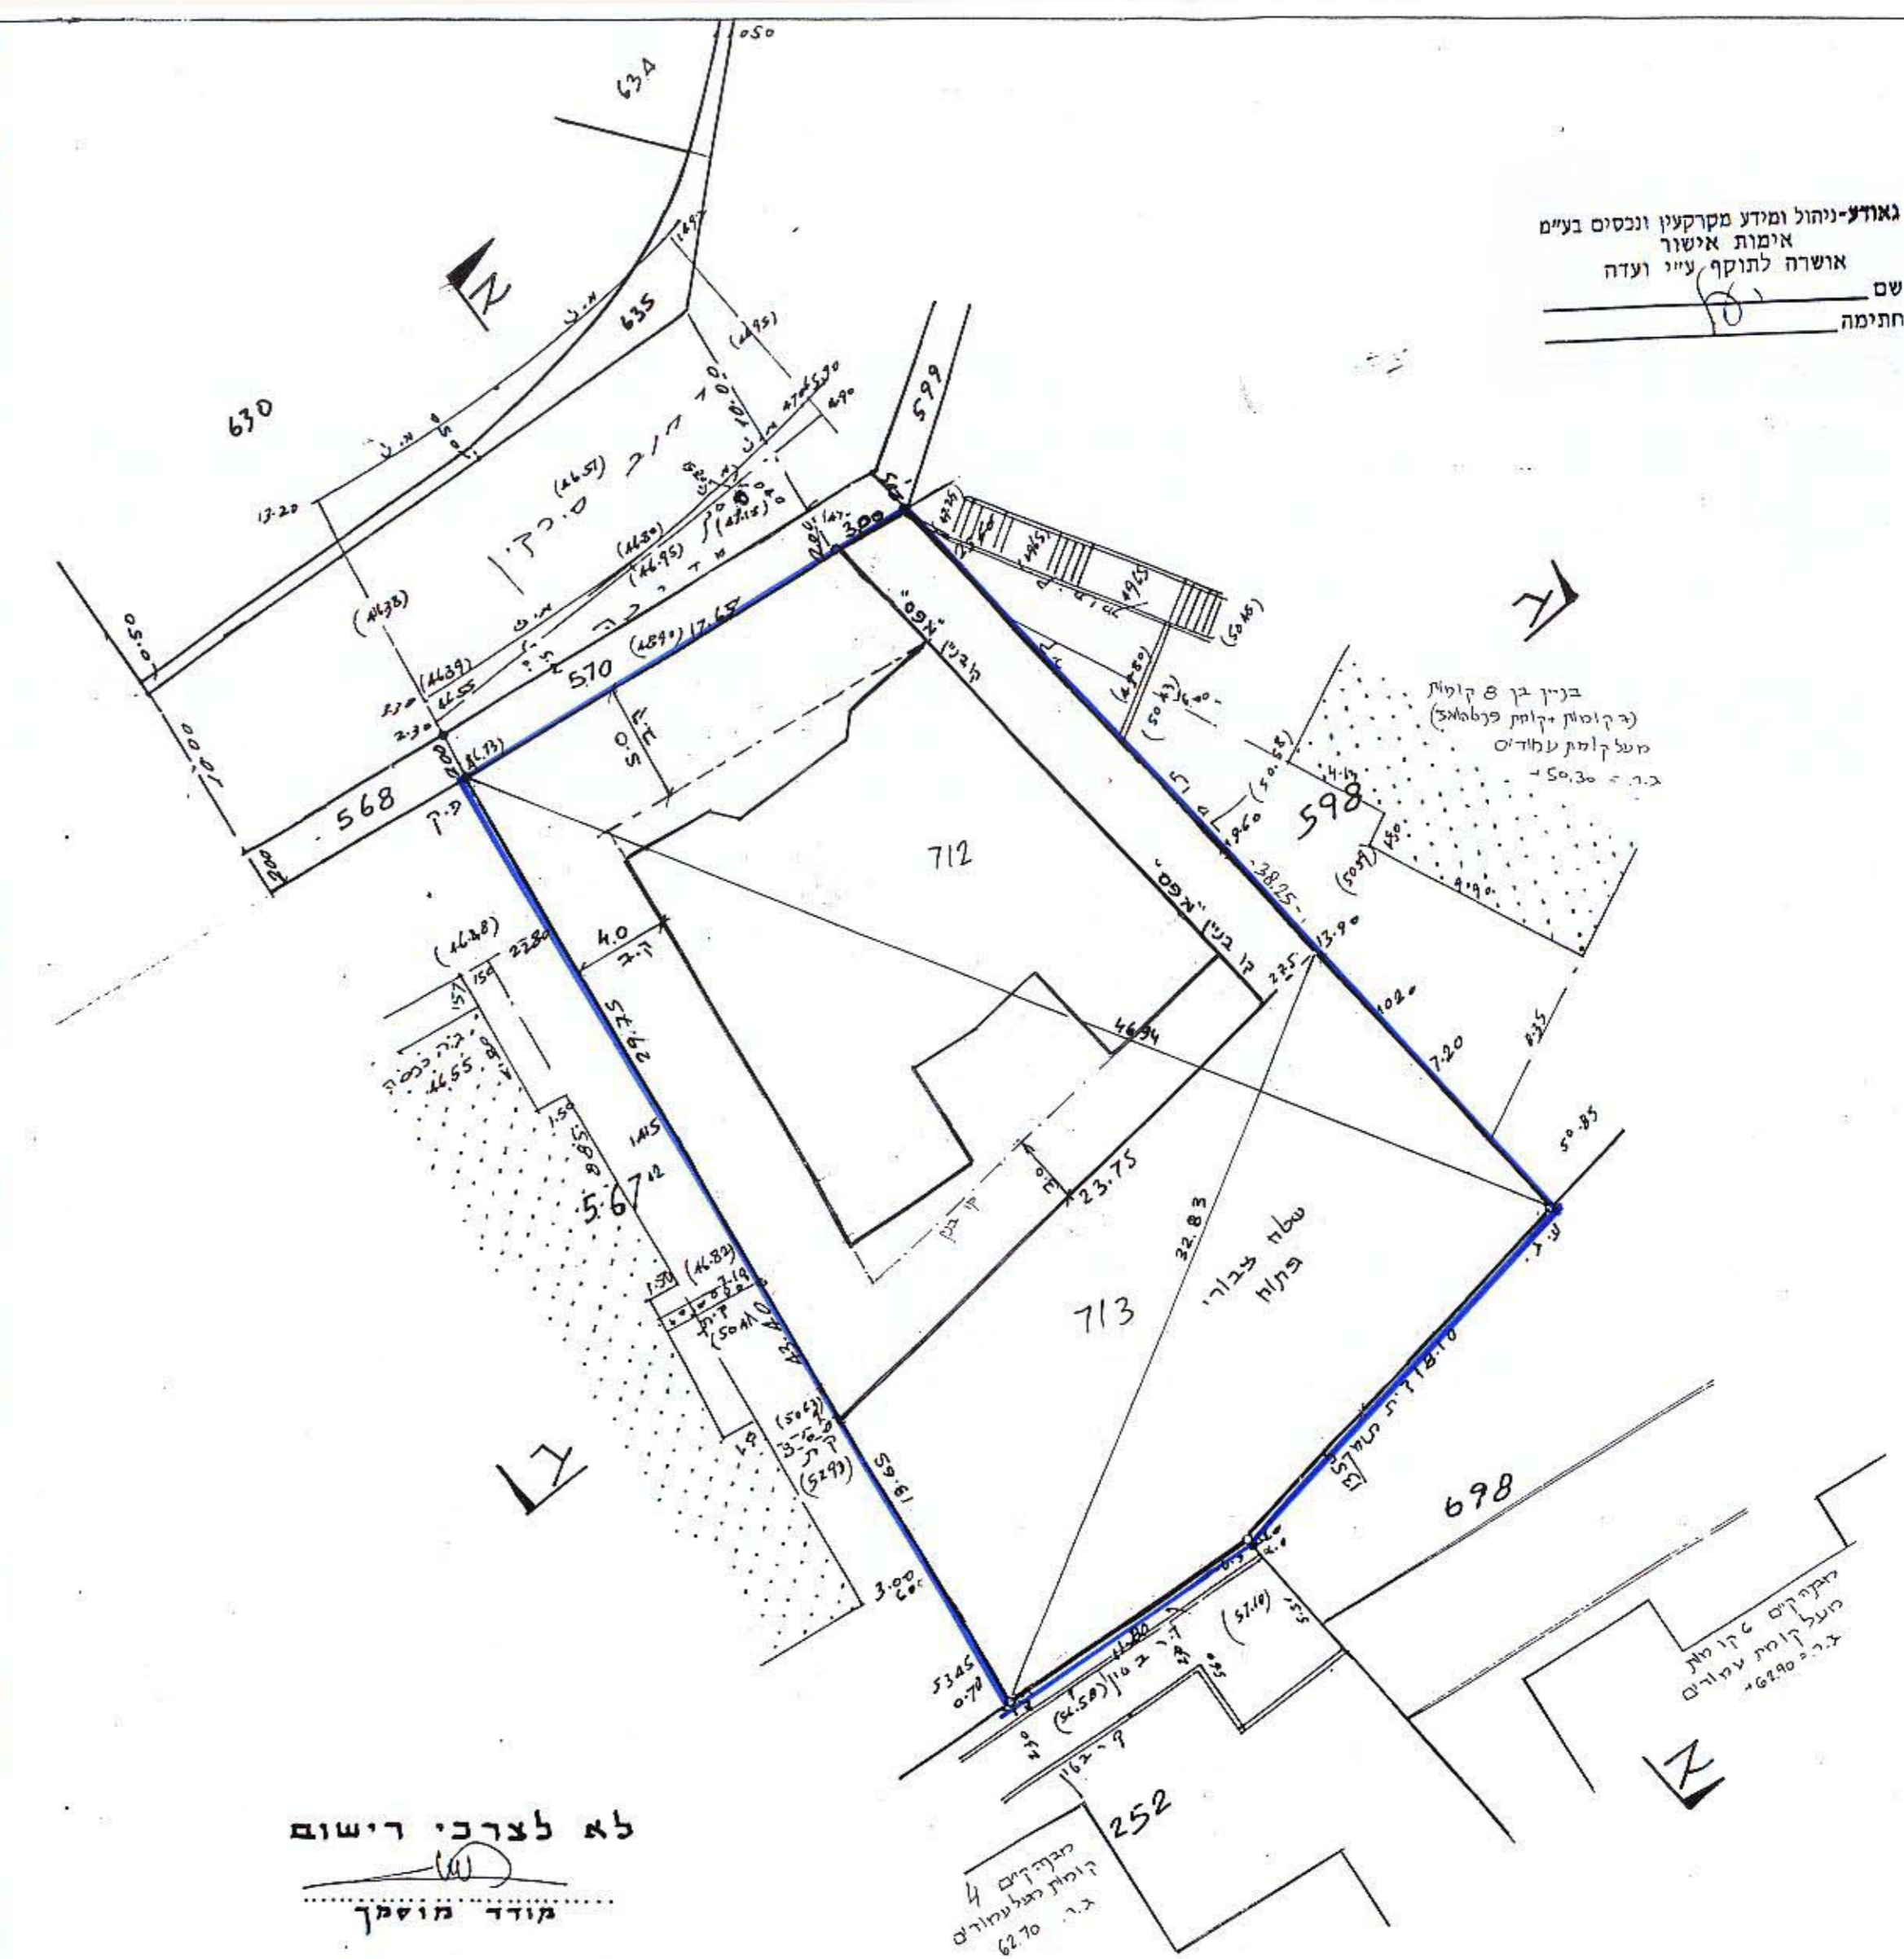

לא לצרכי רישום  
 מודד מוסמך  
 התאריך: 25.11.1991

ד. חאיק, מודד מוסמך רח' אחימאיר 29 רמת-גן, טל: 633052

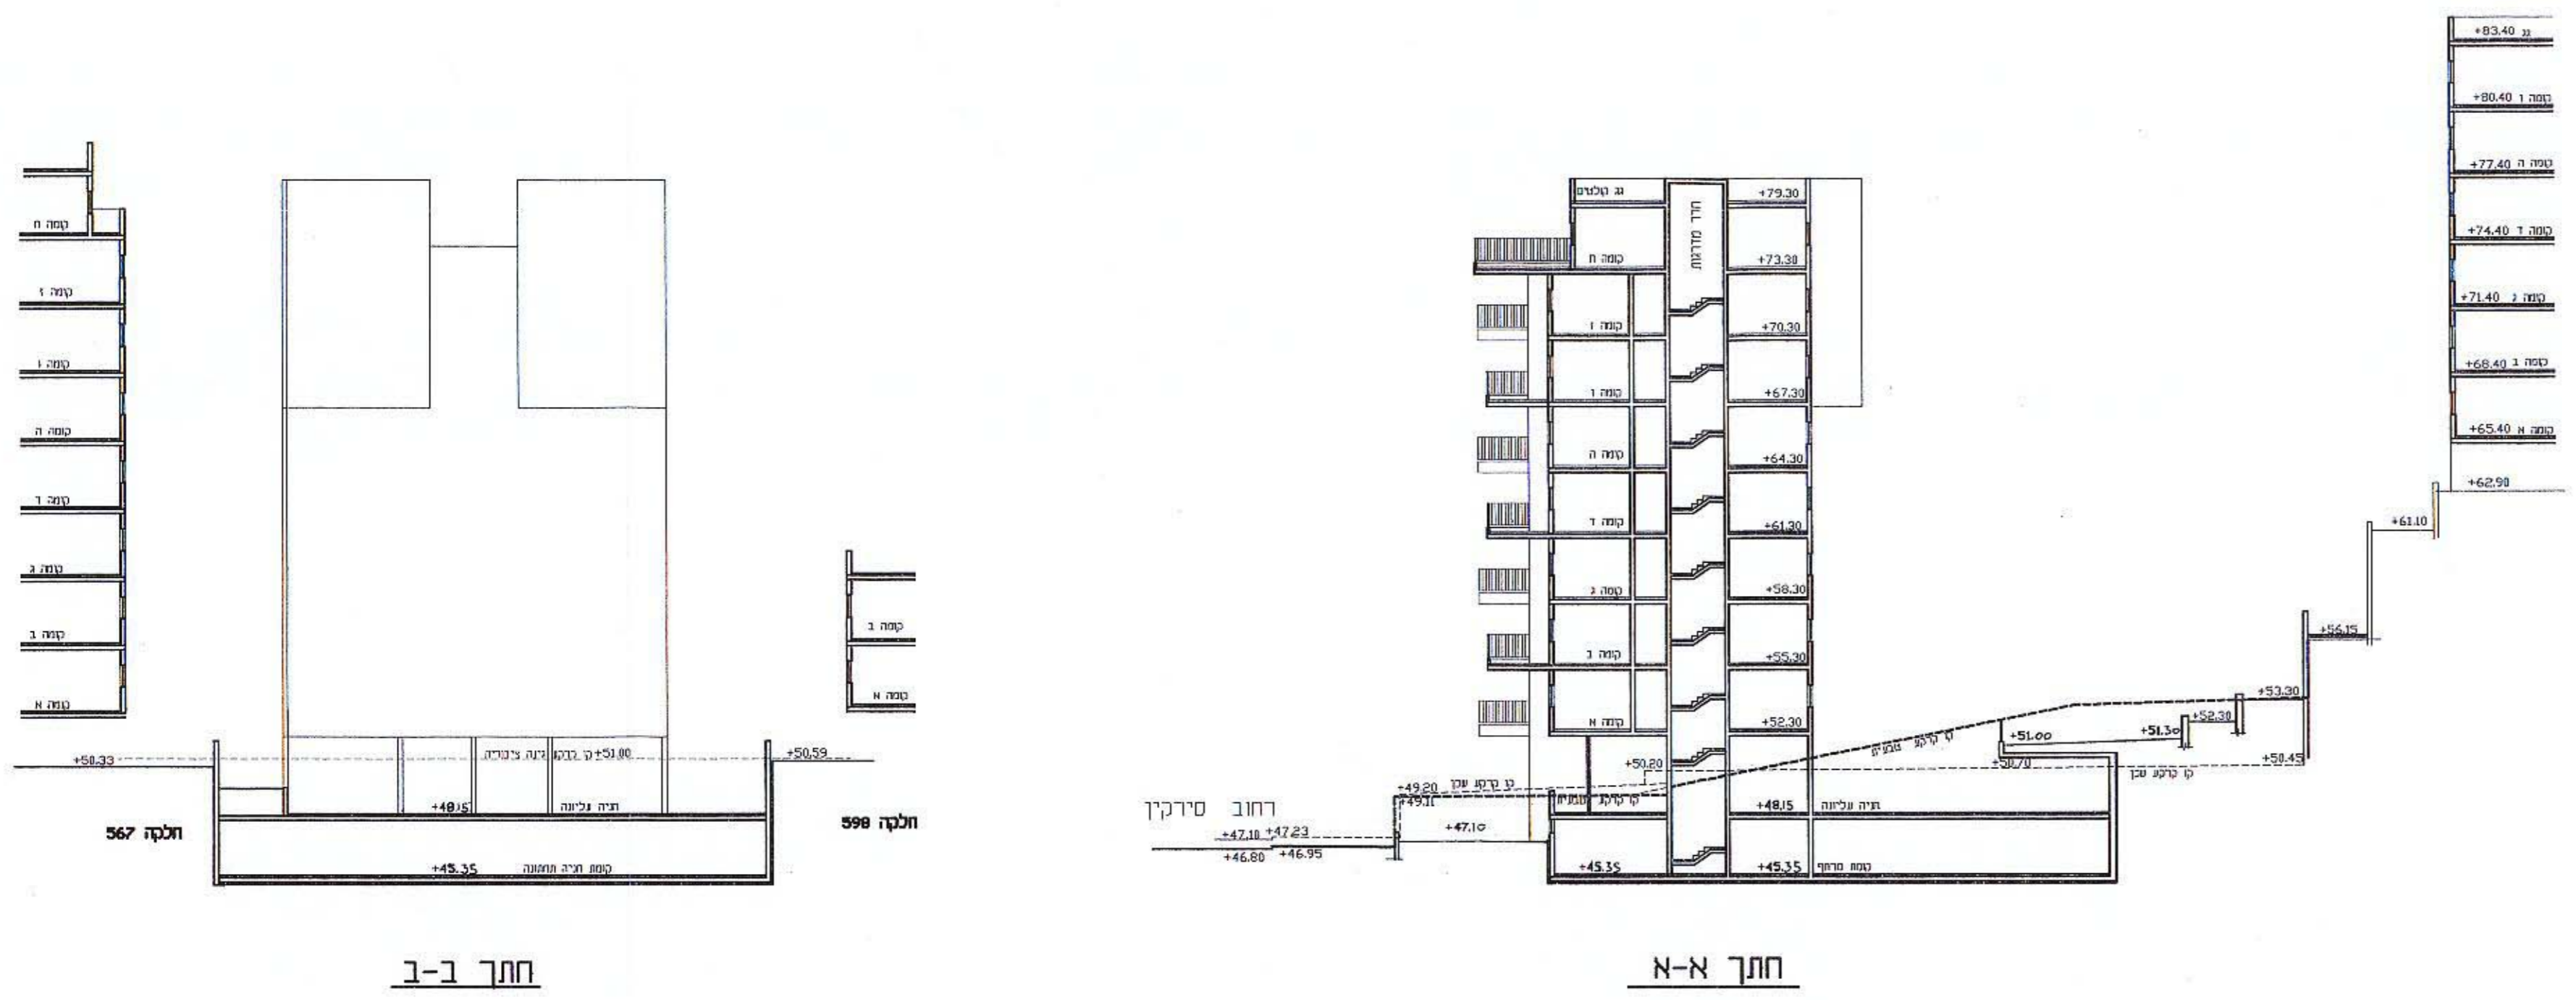



חתך ב-ב

חתך א-א