תכנית לבנין טפוסי לת.ב.ע. מפורטת מס' 465

תיק בנין מס' 12728
בעל הקרקע שלמה מגרבי
גוש 6135 חלקה 67
שטח המגרש 500.00 ממ"ר
מטר לבנות 150 ממ"ר 30 %
אדריכל משה בן-שישן

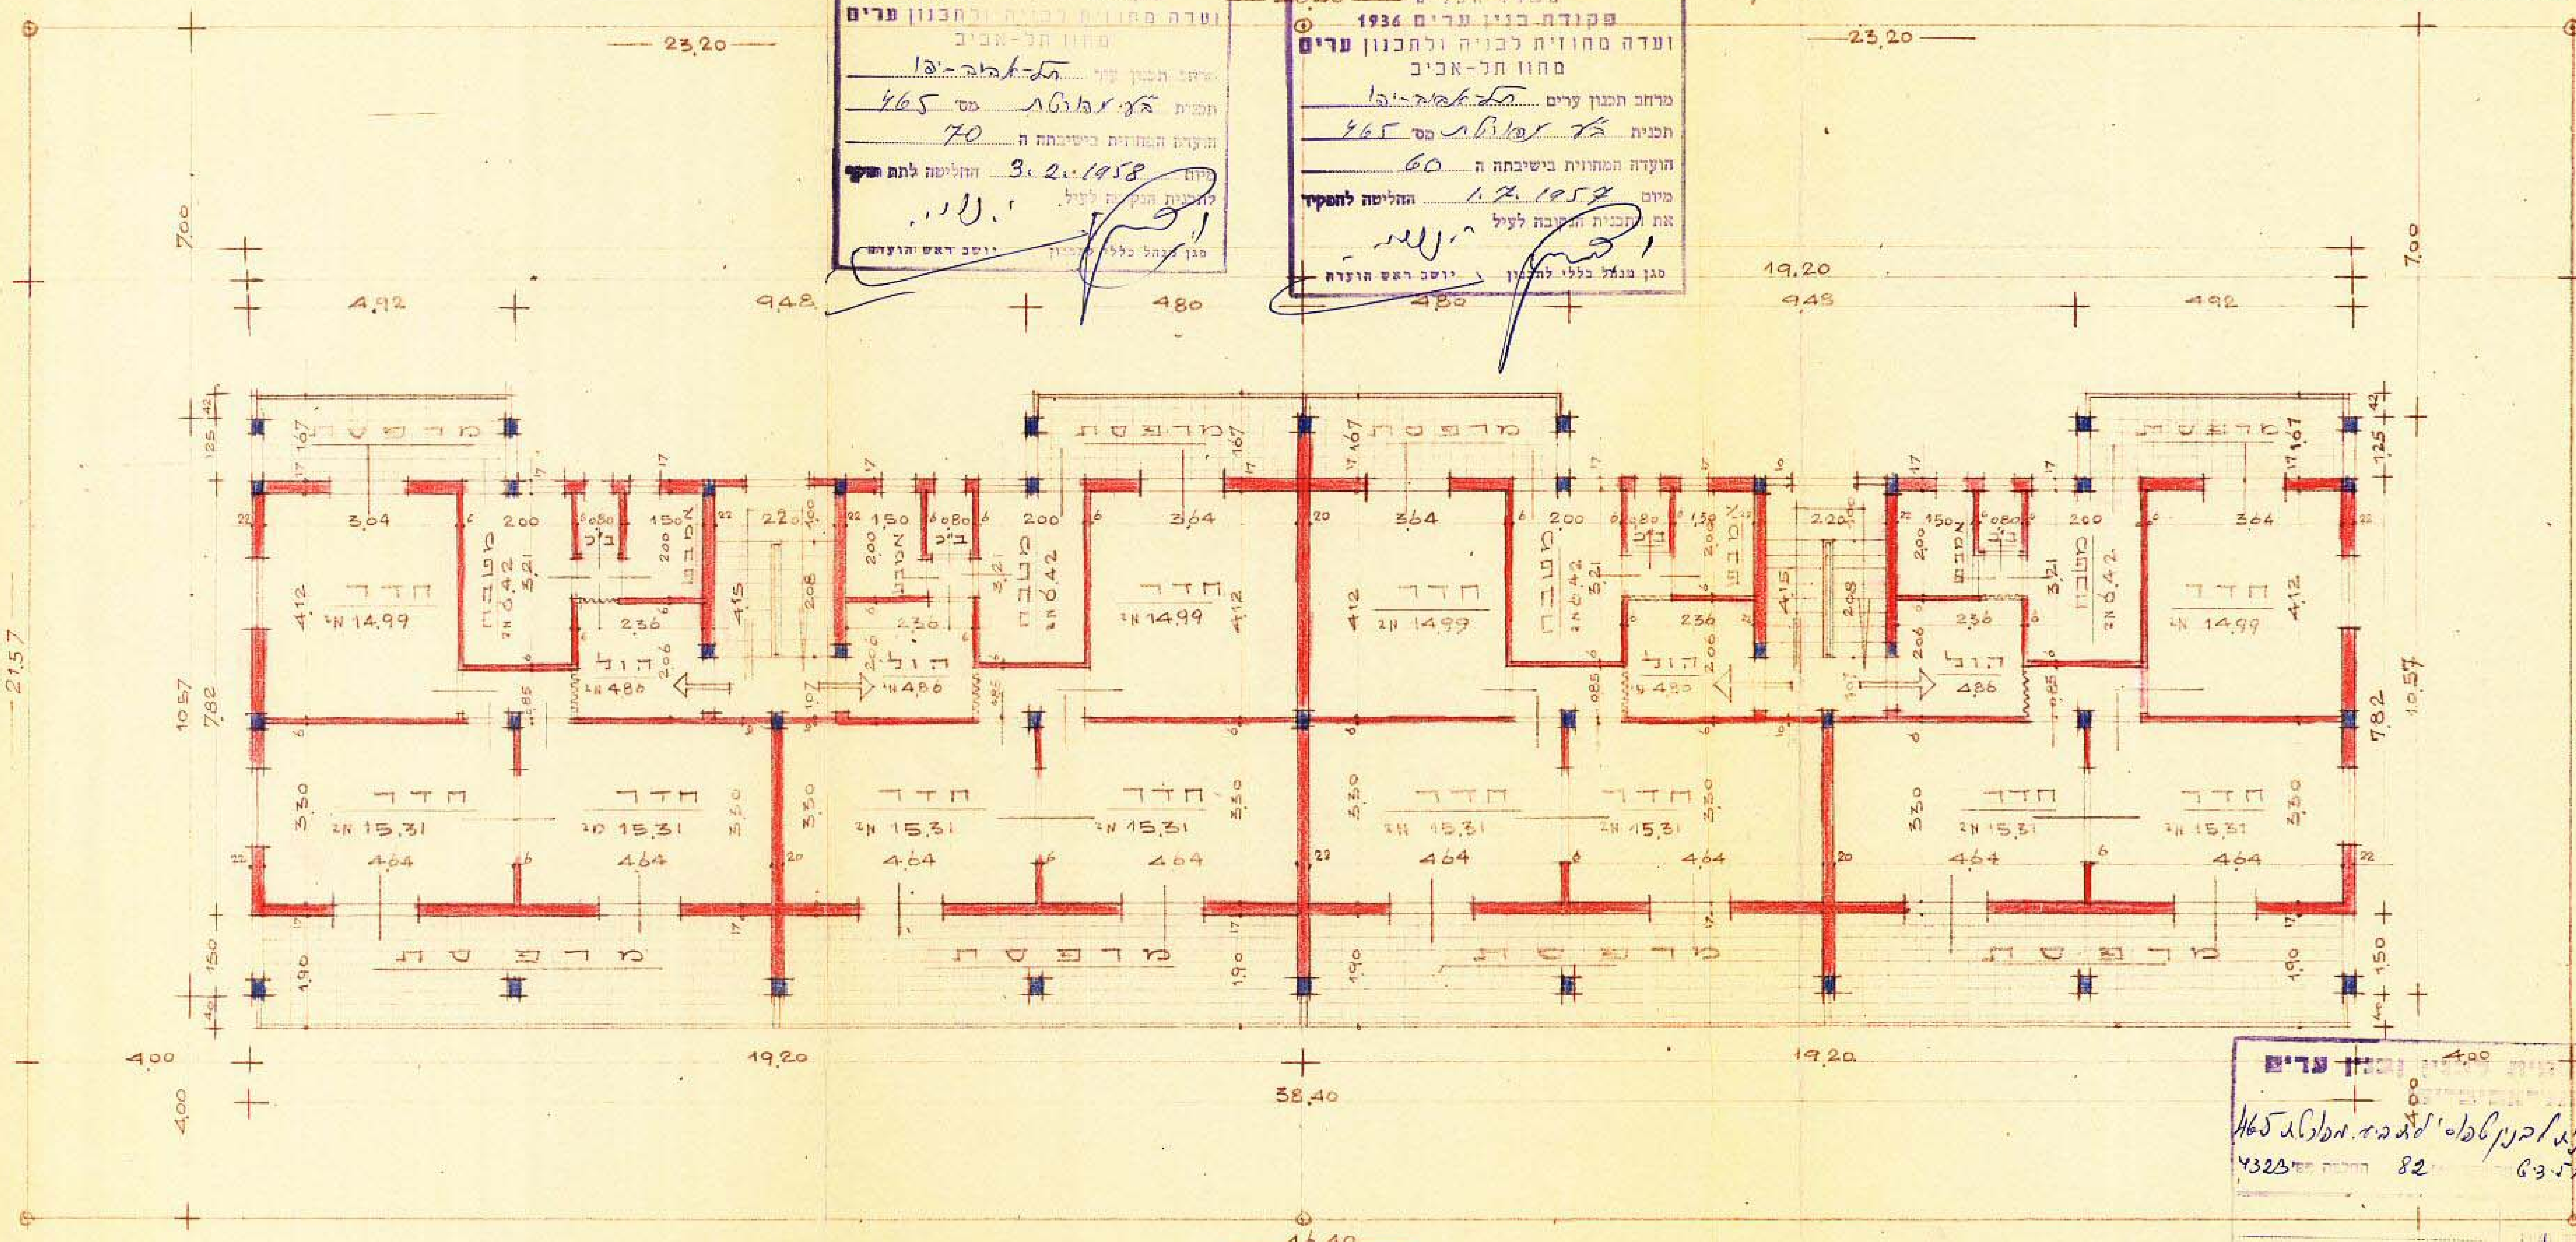

משרד הפנים
פקודת בנין ערים 1936
ועדה מחוזית לבניה ולתכנון ערים
מחוז תל-אביב
מרחב תכנון ערים תל-אביב-יפו
תכנית בע מפורטת מס' 465
הועדה המחוזית בישיבתה ה 70
מיום 3.2.1958 החליטה לתת תוקף
לתכנית המוצעת לעיל

משרד הפנים
פקודת בנין ערים 1936
ועדה מחוזית לבניה ולתכנון ערים
מחוז תל-אביב
מרחב תכנון ערים תל-אביב-יפו
תכנית בע מפורטת מס' 465
הועדה המחוזית בישיבתה ה 60
מיום 17.1957 החליטה להפקיד
את התכנית המוצעת לעיל
סגן מנהל כללי לתכנון / יושב ראש הועדה

4323 82 6.3.57

4.2.1958
חתימת בעל הקרקע בשם שלמה ת. מוגרבו לפי יפוי כח מצורף חתימת האדריכל
תאריך 1/2/57

קנה מדה 1:100
26.11.58