


בנין קרת

תכנית הסדר החניה

1:200

עלב ב

Z.O.A. HOUSE

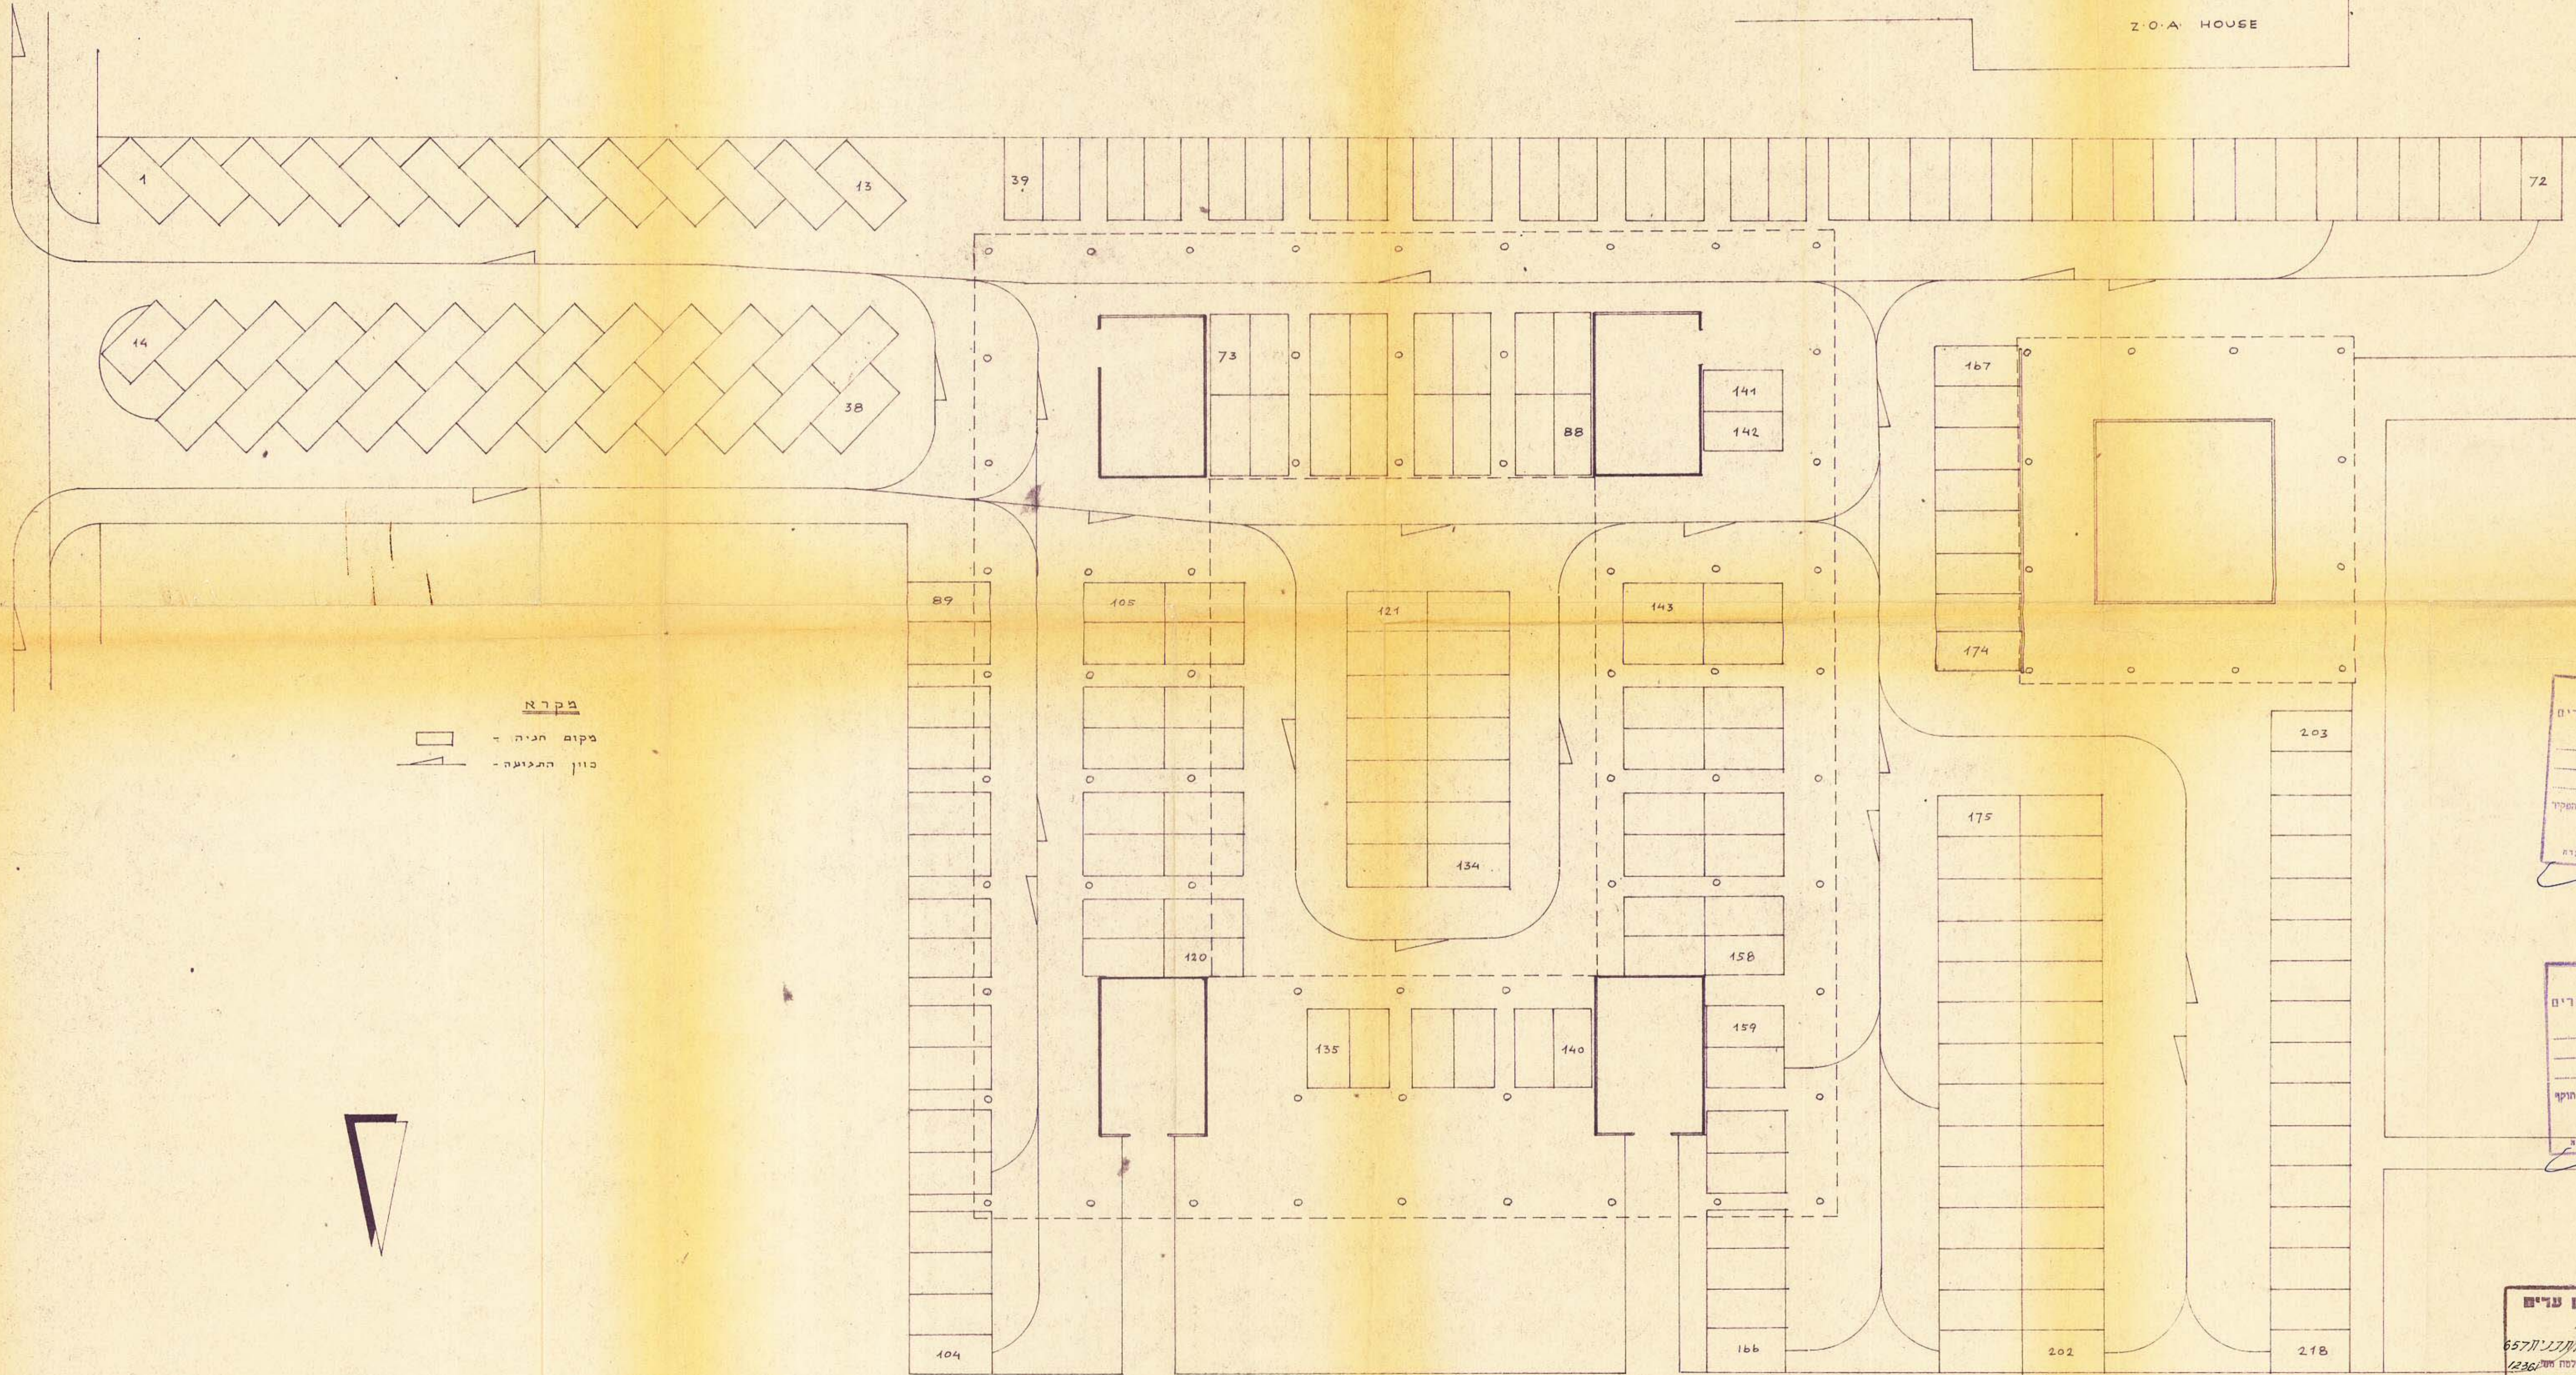

מקרה
 מקום חניה - [Symbol]
 כוון התנועה - [Symbol]



מסדר החניה
 פקודה בנין ערים 1936
 ועדה מחוזית לבניה ולתכנון ערים
 מחוז תל-אביב
 מרחב הבנין ערים 81-א
 תכנית מס' 617
 תעודת התחייבות ביטוחה 136
 תחילתה לתוקף 28.11.60
 יו"ר: [Signature]
 יו"ר רשות הערים: [Signature]

מסדר החניה
 פקודה בנין ערים 1936
 ועדה מחוזית לבניה ולתכנון ערים
 מחוז תל-אביב
 מרחב הבנין ערים 81-א
 תכנית מס' 617
 תעודת התחייבות ביטוחה 140
 תחילתה לתוקף 18.1.61
 יו"ר: [Signature]
 יו"ר רשות הערים: [Signature]

הועדה המקומית לבנין ובנין ערים
 תל-אביב
 מס' התכנית: מק"ל חרדי מס' 22/60/א/ש
 מס' תחילתה לתוקף: 246
 מס' תחילתה לתוקף: 1236
 יו"ר: [Signature]
 תאריך: 6.9.61

שדרות הפלך שאול

תכנית קומת קרקע חניה ל- 218 מכוניות ק.מ. 1:200

ש.ל.ל.א. א.ה.ב.צ.
 תכנית זו נכנסה לתוקף
 בתאריך 6.9.61
 בנין קרת
 חניה עלב ב
 (כל בקש תבטל ליוון ארמון)