

מ/ו/ט ה

תל אביב - יפו

גוש: 6637 זלקות 484-488.92.99 - 112 - 581.563.122.702.703.105


תכנית בנוי - 1:500

משרד הפנים
 חוק התכנון והבניה תשכ"ה-1965
 מחוז...
 מרחב תכנון מקומי...
 תכנית מס' 1410
 הועדה המחוזית בשיבתה ה...
 החליטה לתת תוקף...
 ד. רזניק

משרד הפנים
 חוק התכנון והבניה תשכ"ה-1965
 מחוז...
 תב תכנון מקומי...
 תכנית מס' 1410
 דה המחוזית בשיבתה ה...
 החליטה להפקיד את...
 תכנית התוכנית לעיל...
 שם ראש הועדה

כג איור תשלום 7 5.72

רחו ישראל אשכנז 3

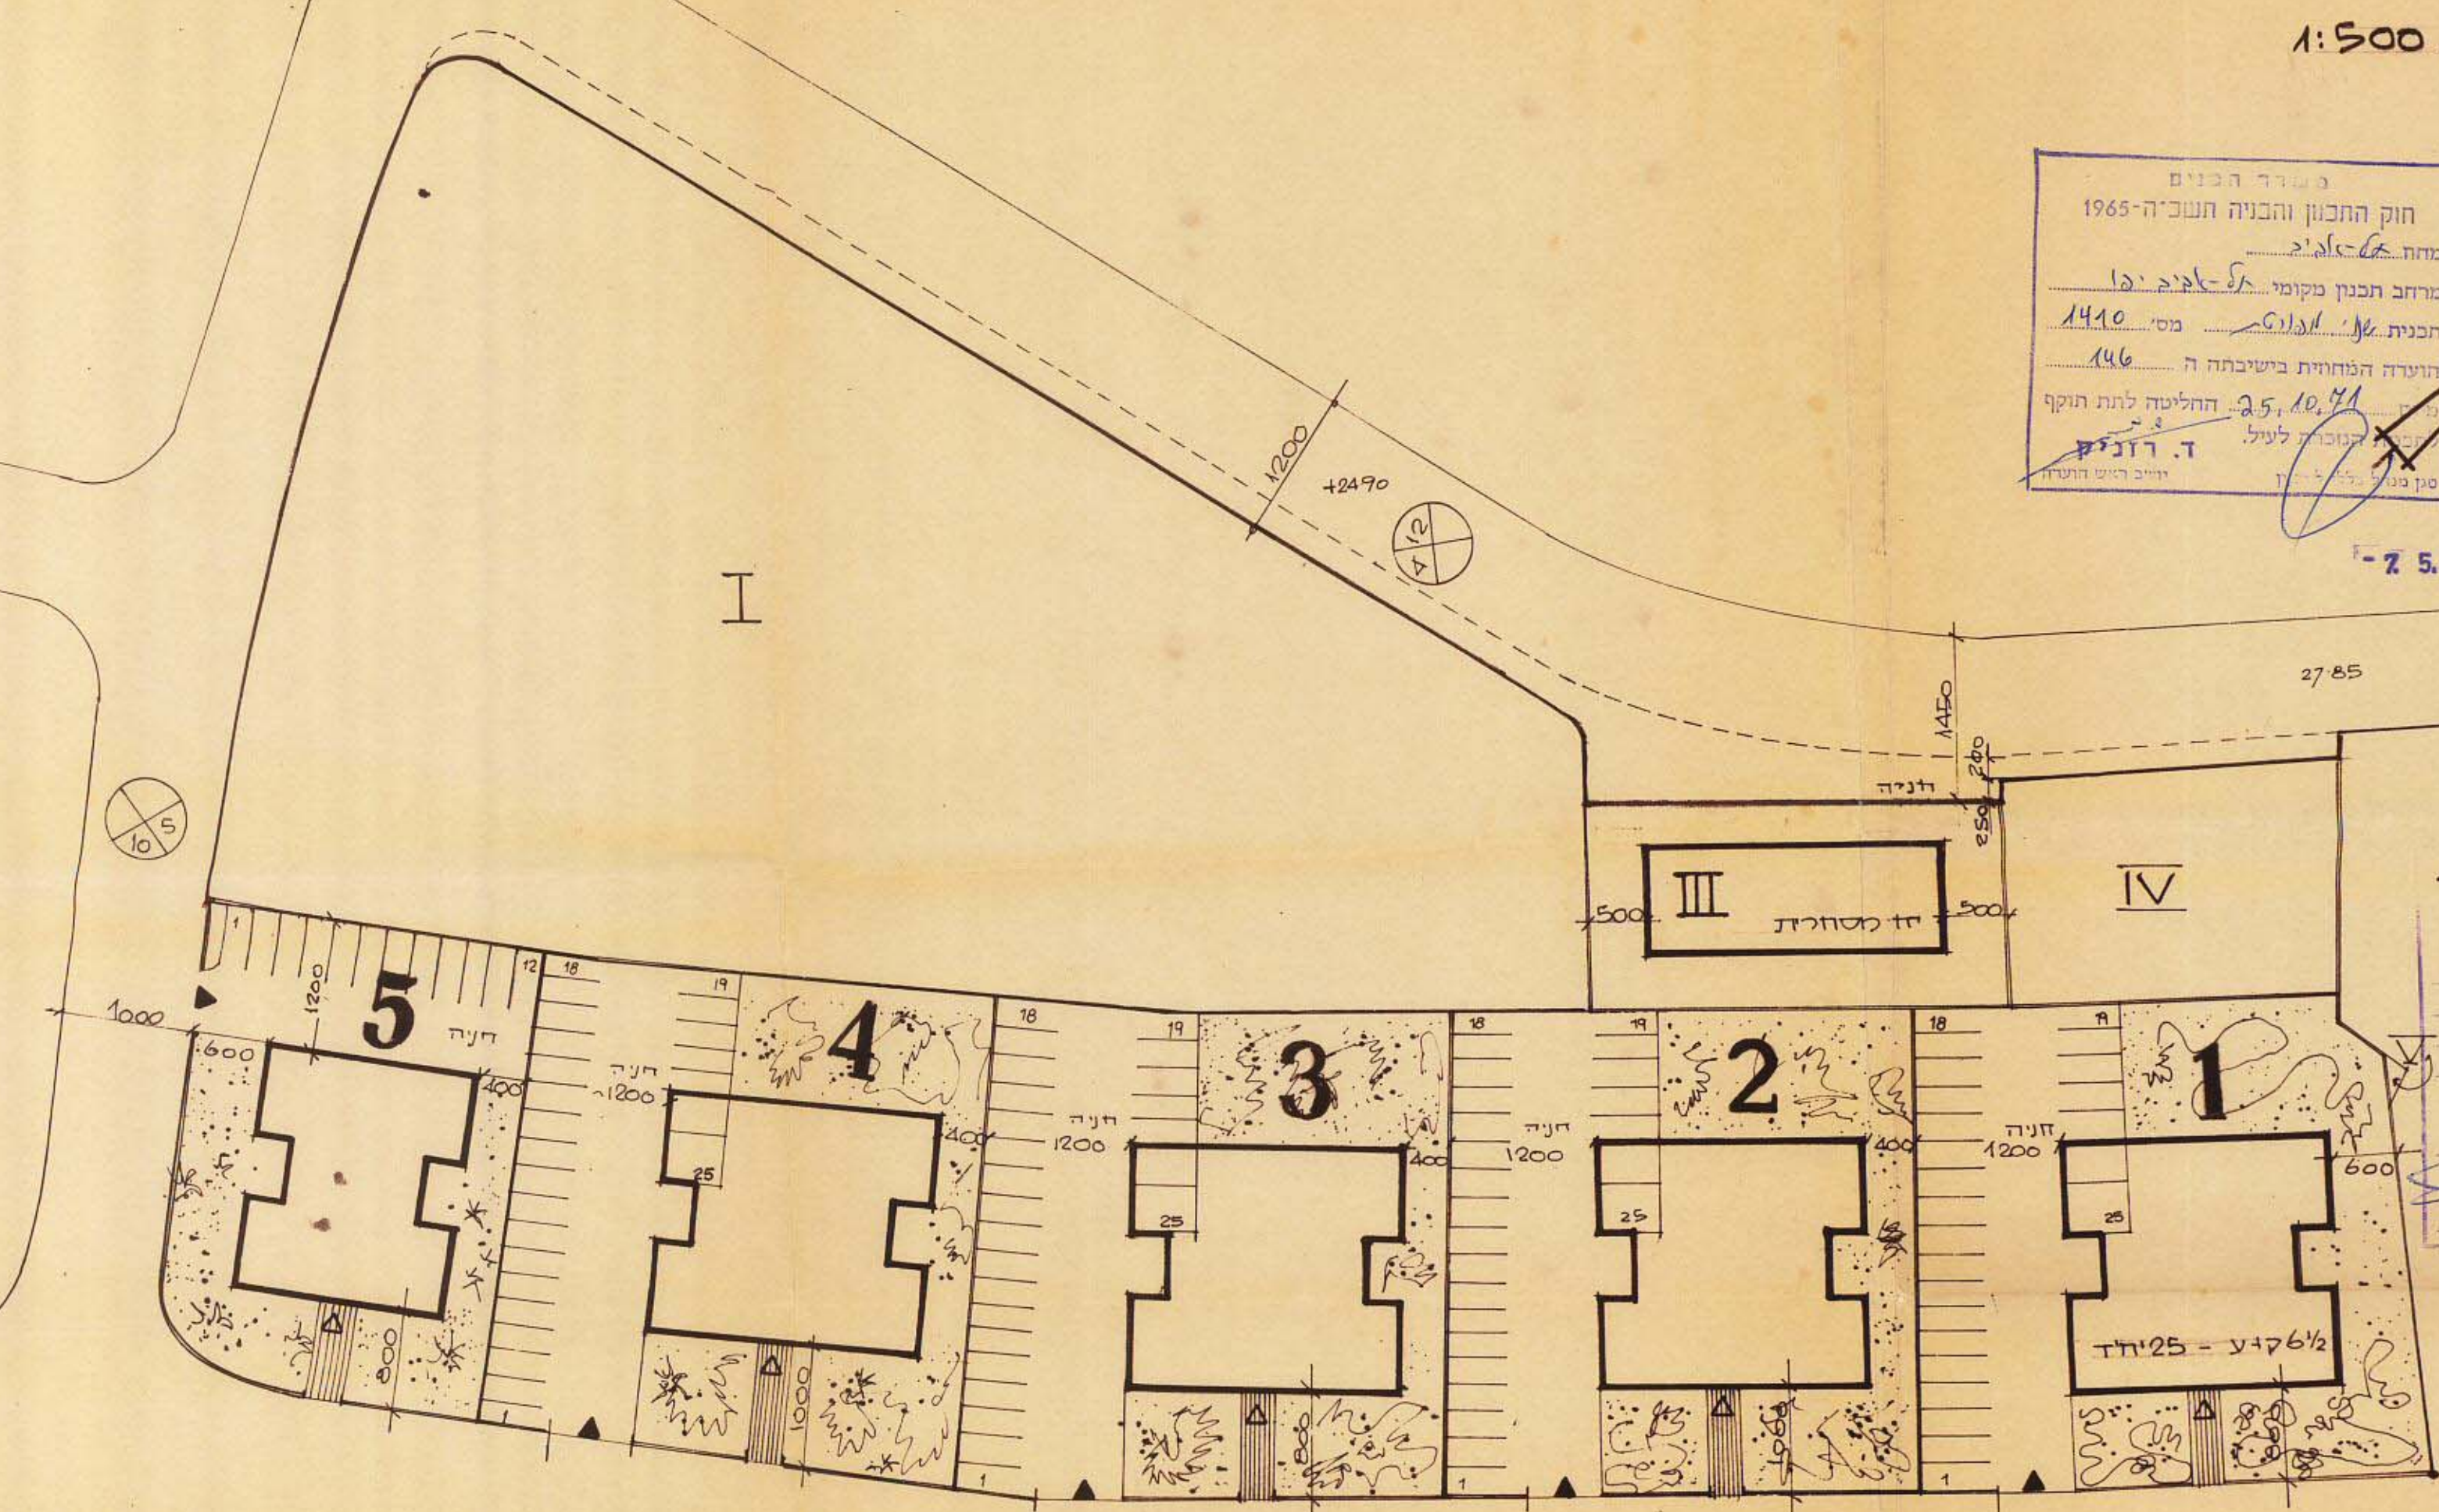

תכנית בנין מפורסנת 483
 לתכנית מס' 1410
 החליטה 109 ± 5790
 אושרה לספק תוקף על הועדה המחוזית לתכנון ולבניה
 תכנית מס' 146
 25.10.71
 10.11.71

489

20-25

22-43

28-35

רחו ישראל אשכנז 3

24-25

משרד הפנים
 תל אביב - יפו
 1971
 9/1/71