גאודע-ניהול ומידע מקרקעין ונכסים בע"מ
אימות אישור
אושרה לתוקף ע"י ועדה
שם ________
התימה ________

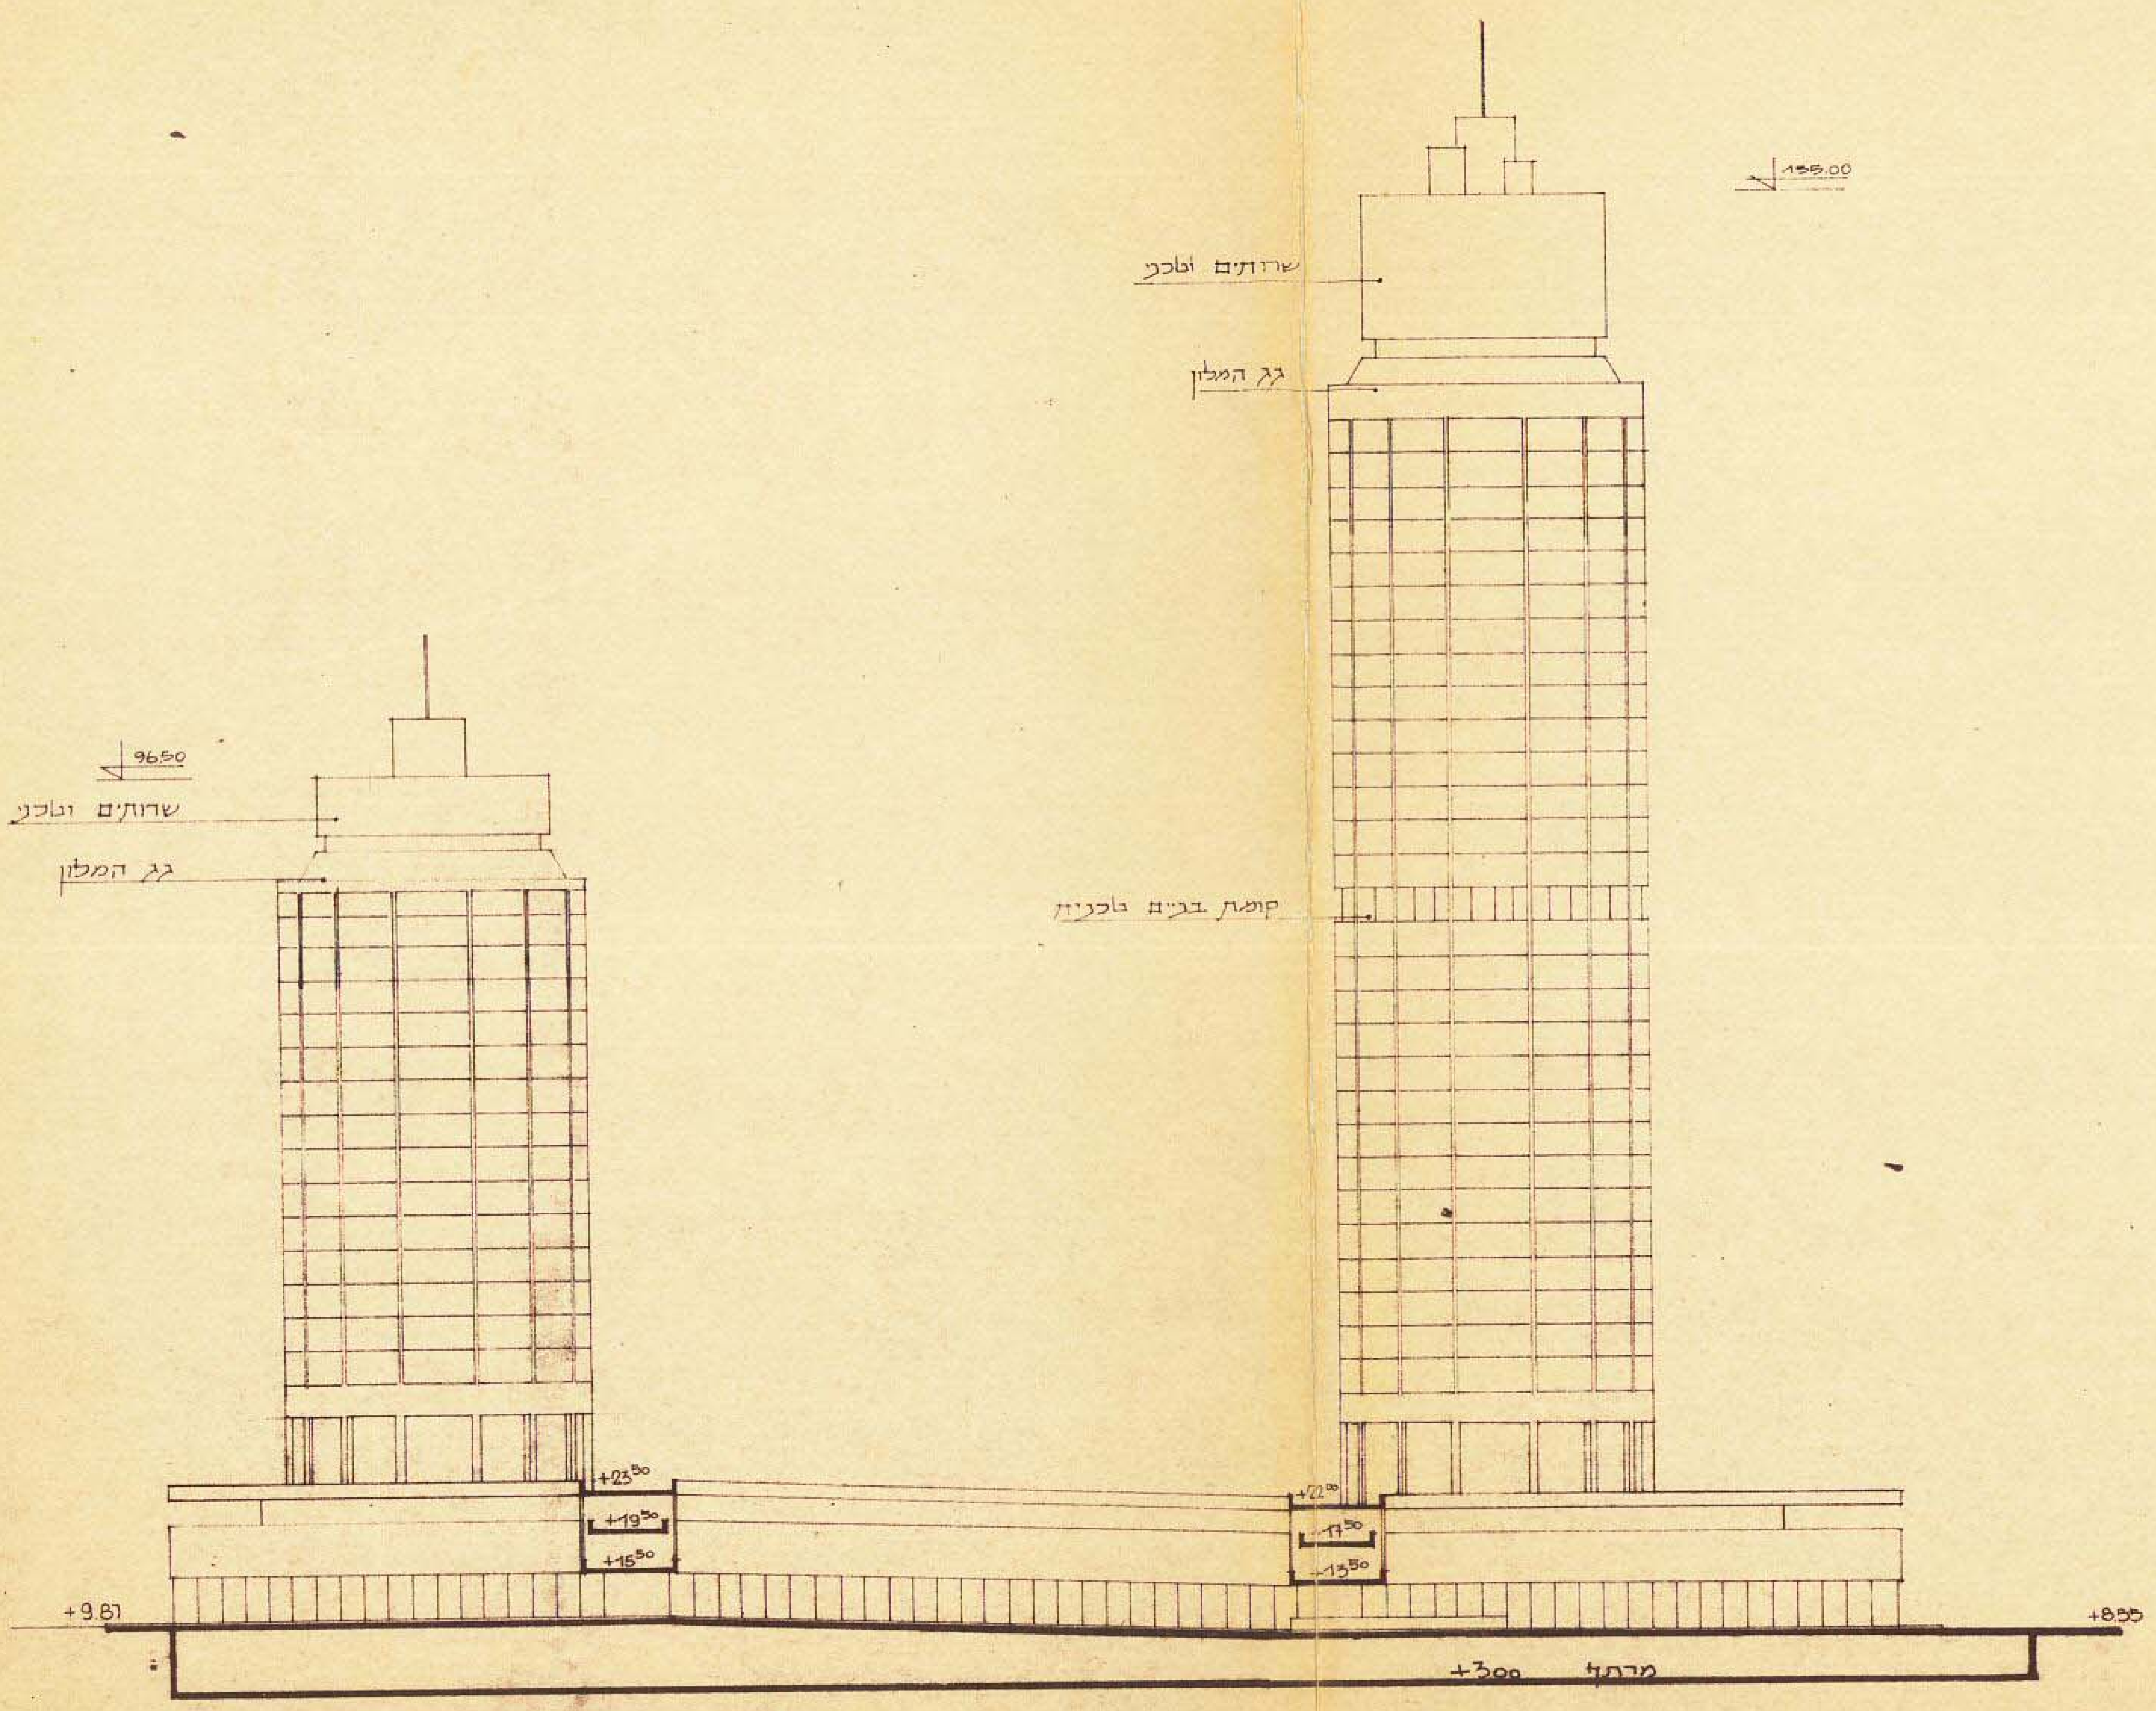
155.00
שרותים וטכני
גג המלון
96.50
שרותים וטכני
גג המלון
קומת ביניים טכנית
+23.50
+19.50
+15.50
+22.00
+17.50
+13.50
+9.81
+8.55
+3.00 מרתף

חתך ב-ב ק.מ. 1:625

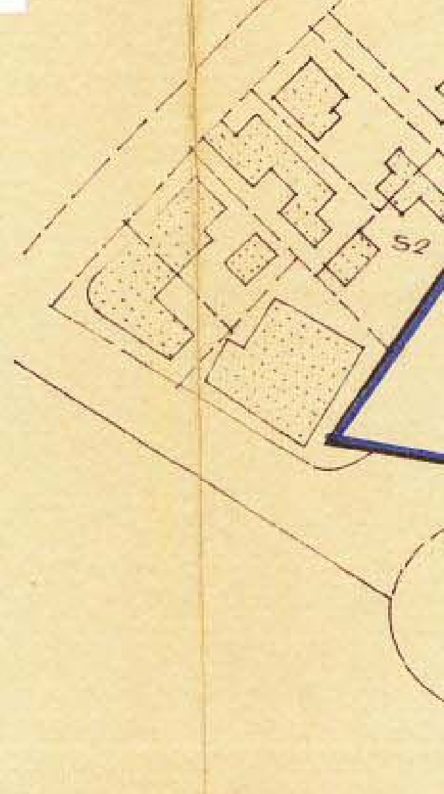

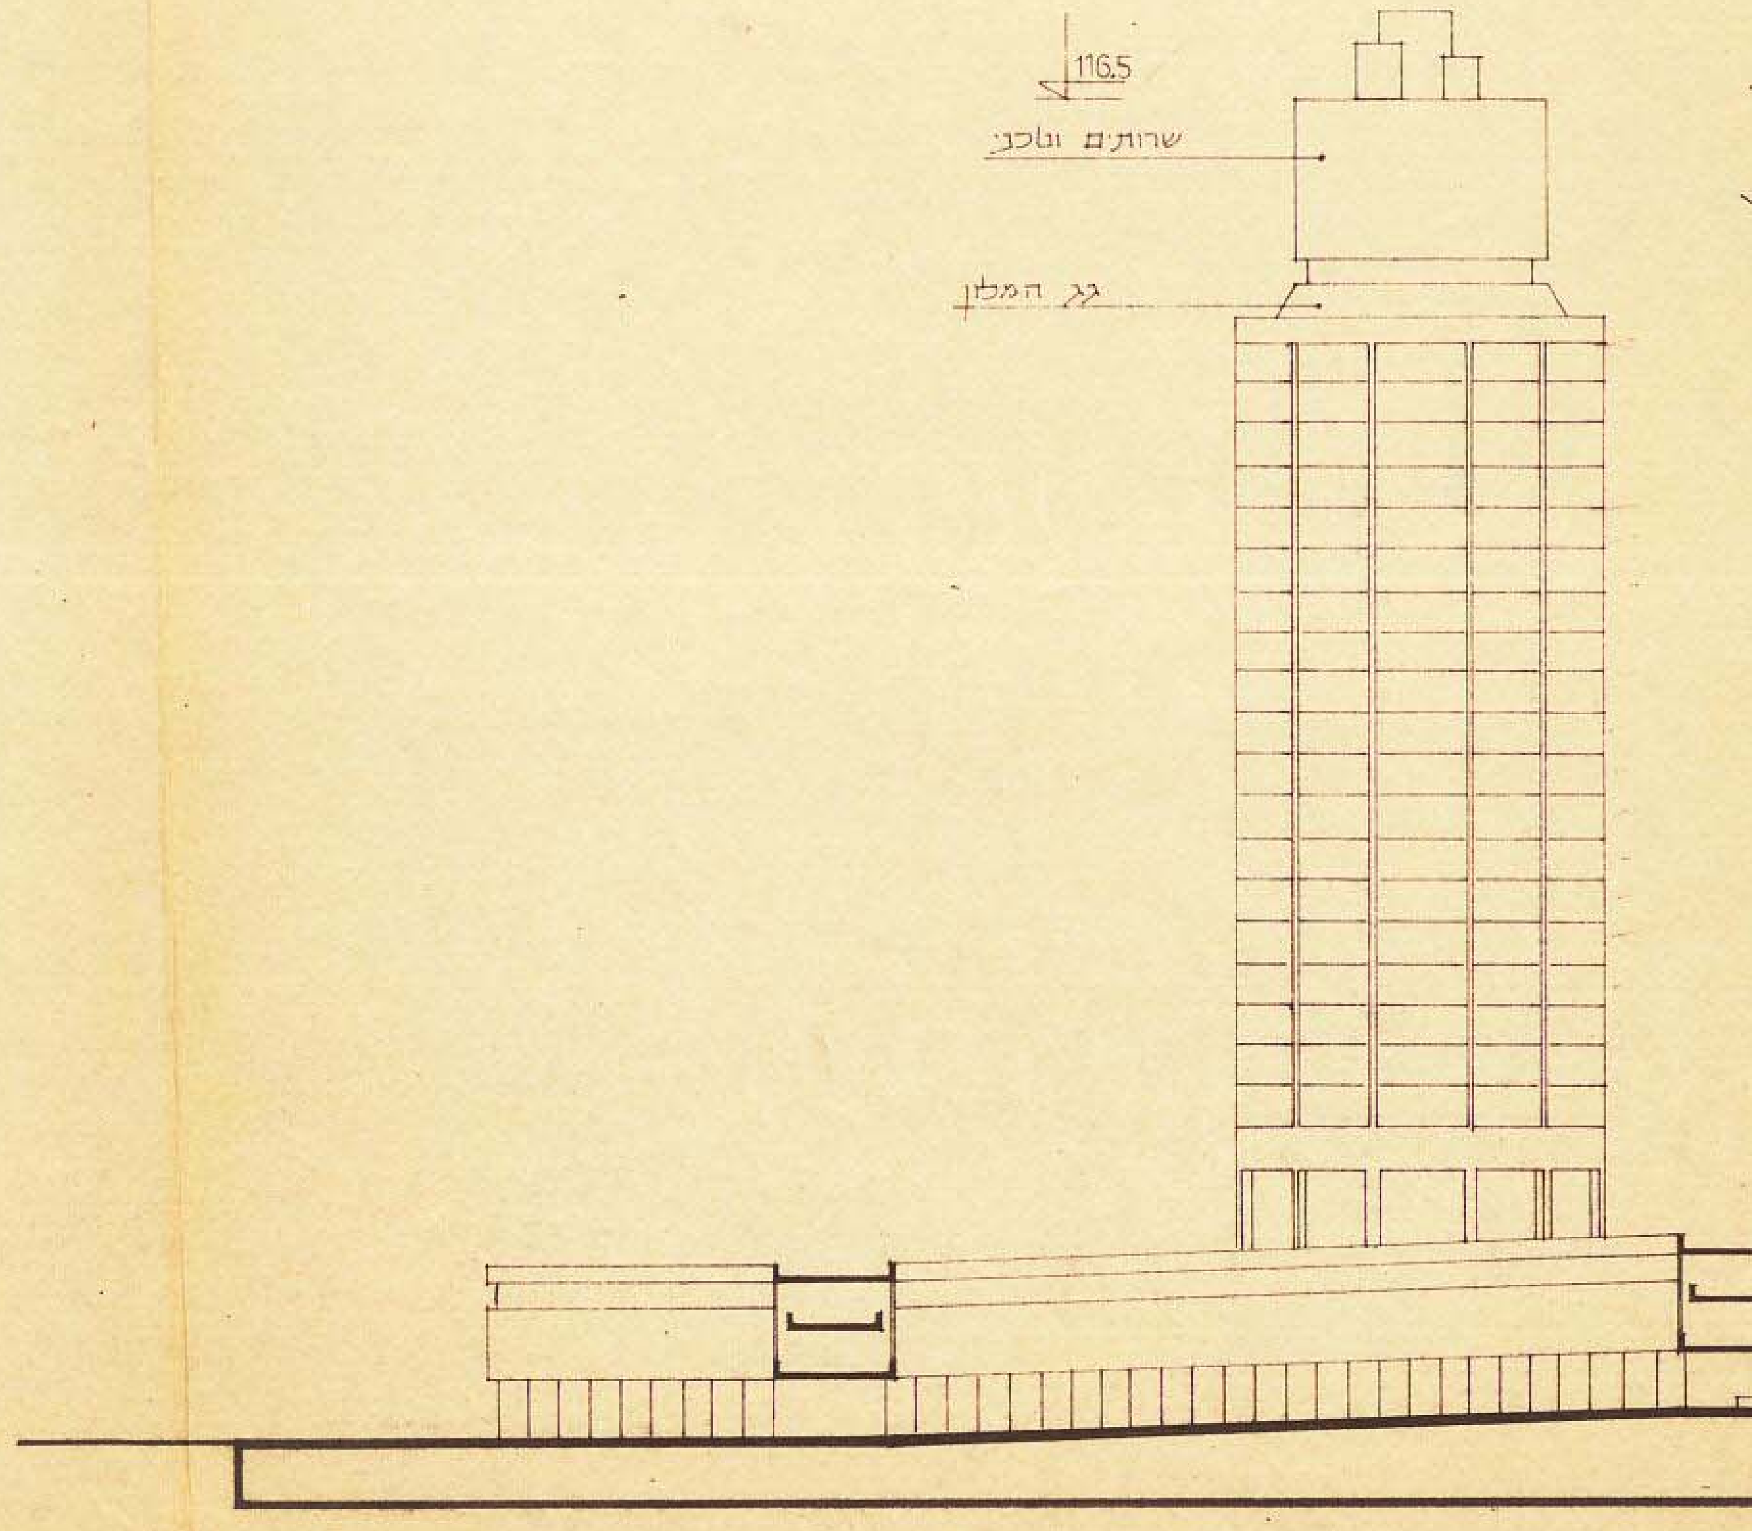
116.5
שרותים וטכני
גג המלון

חתך ד-ד ק.מ. 1:625

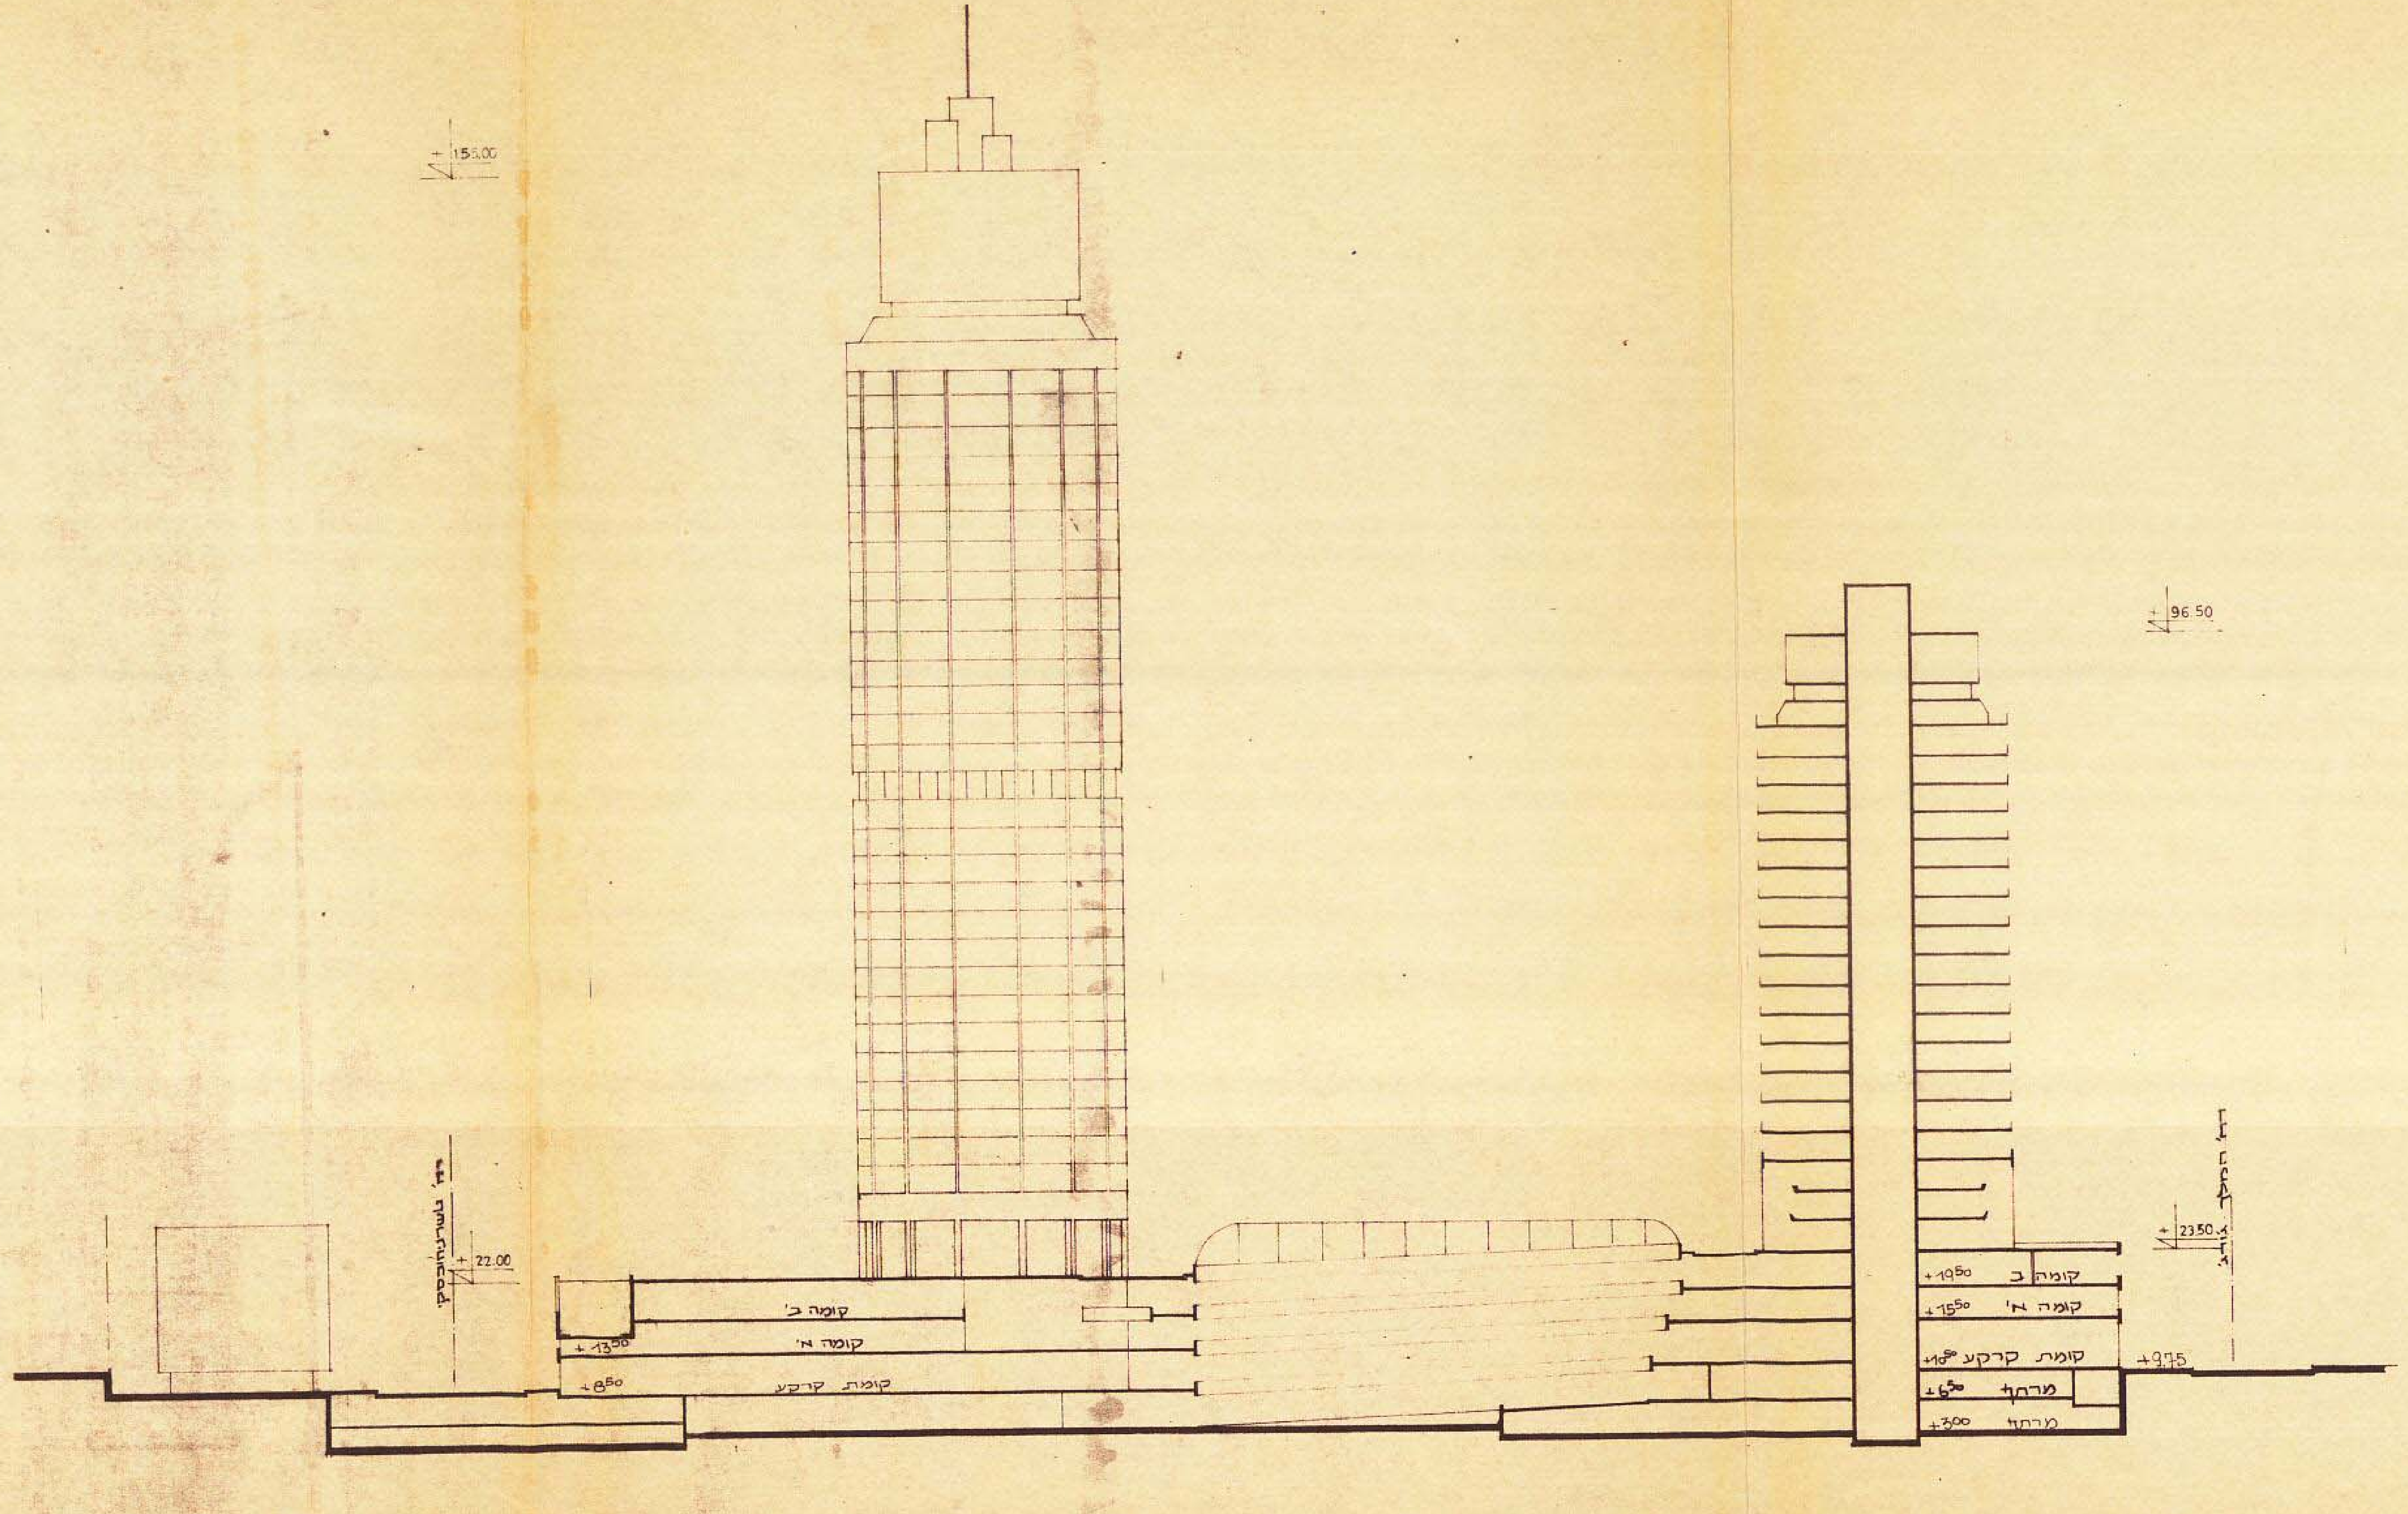
153.00
96.50
22.00
קומה ב'
קומה א'
+13.50
+8.50
קומת קרקע
23.50
+19.50 קומה ב
+15.50 קומה א'
+10.50 קומת קרקע
+9.75
+6.50 מרתף
+3.00 מרתף

חתך א-א ק.מ. 1:625

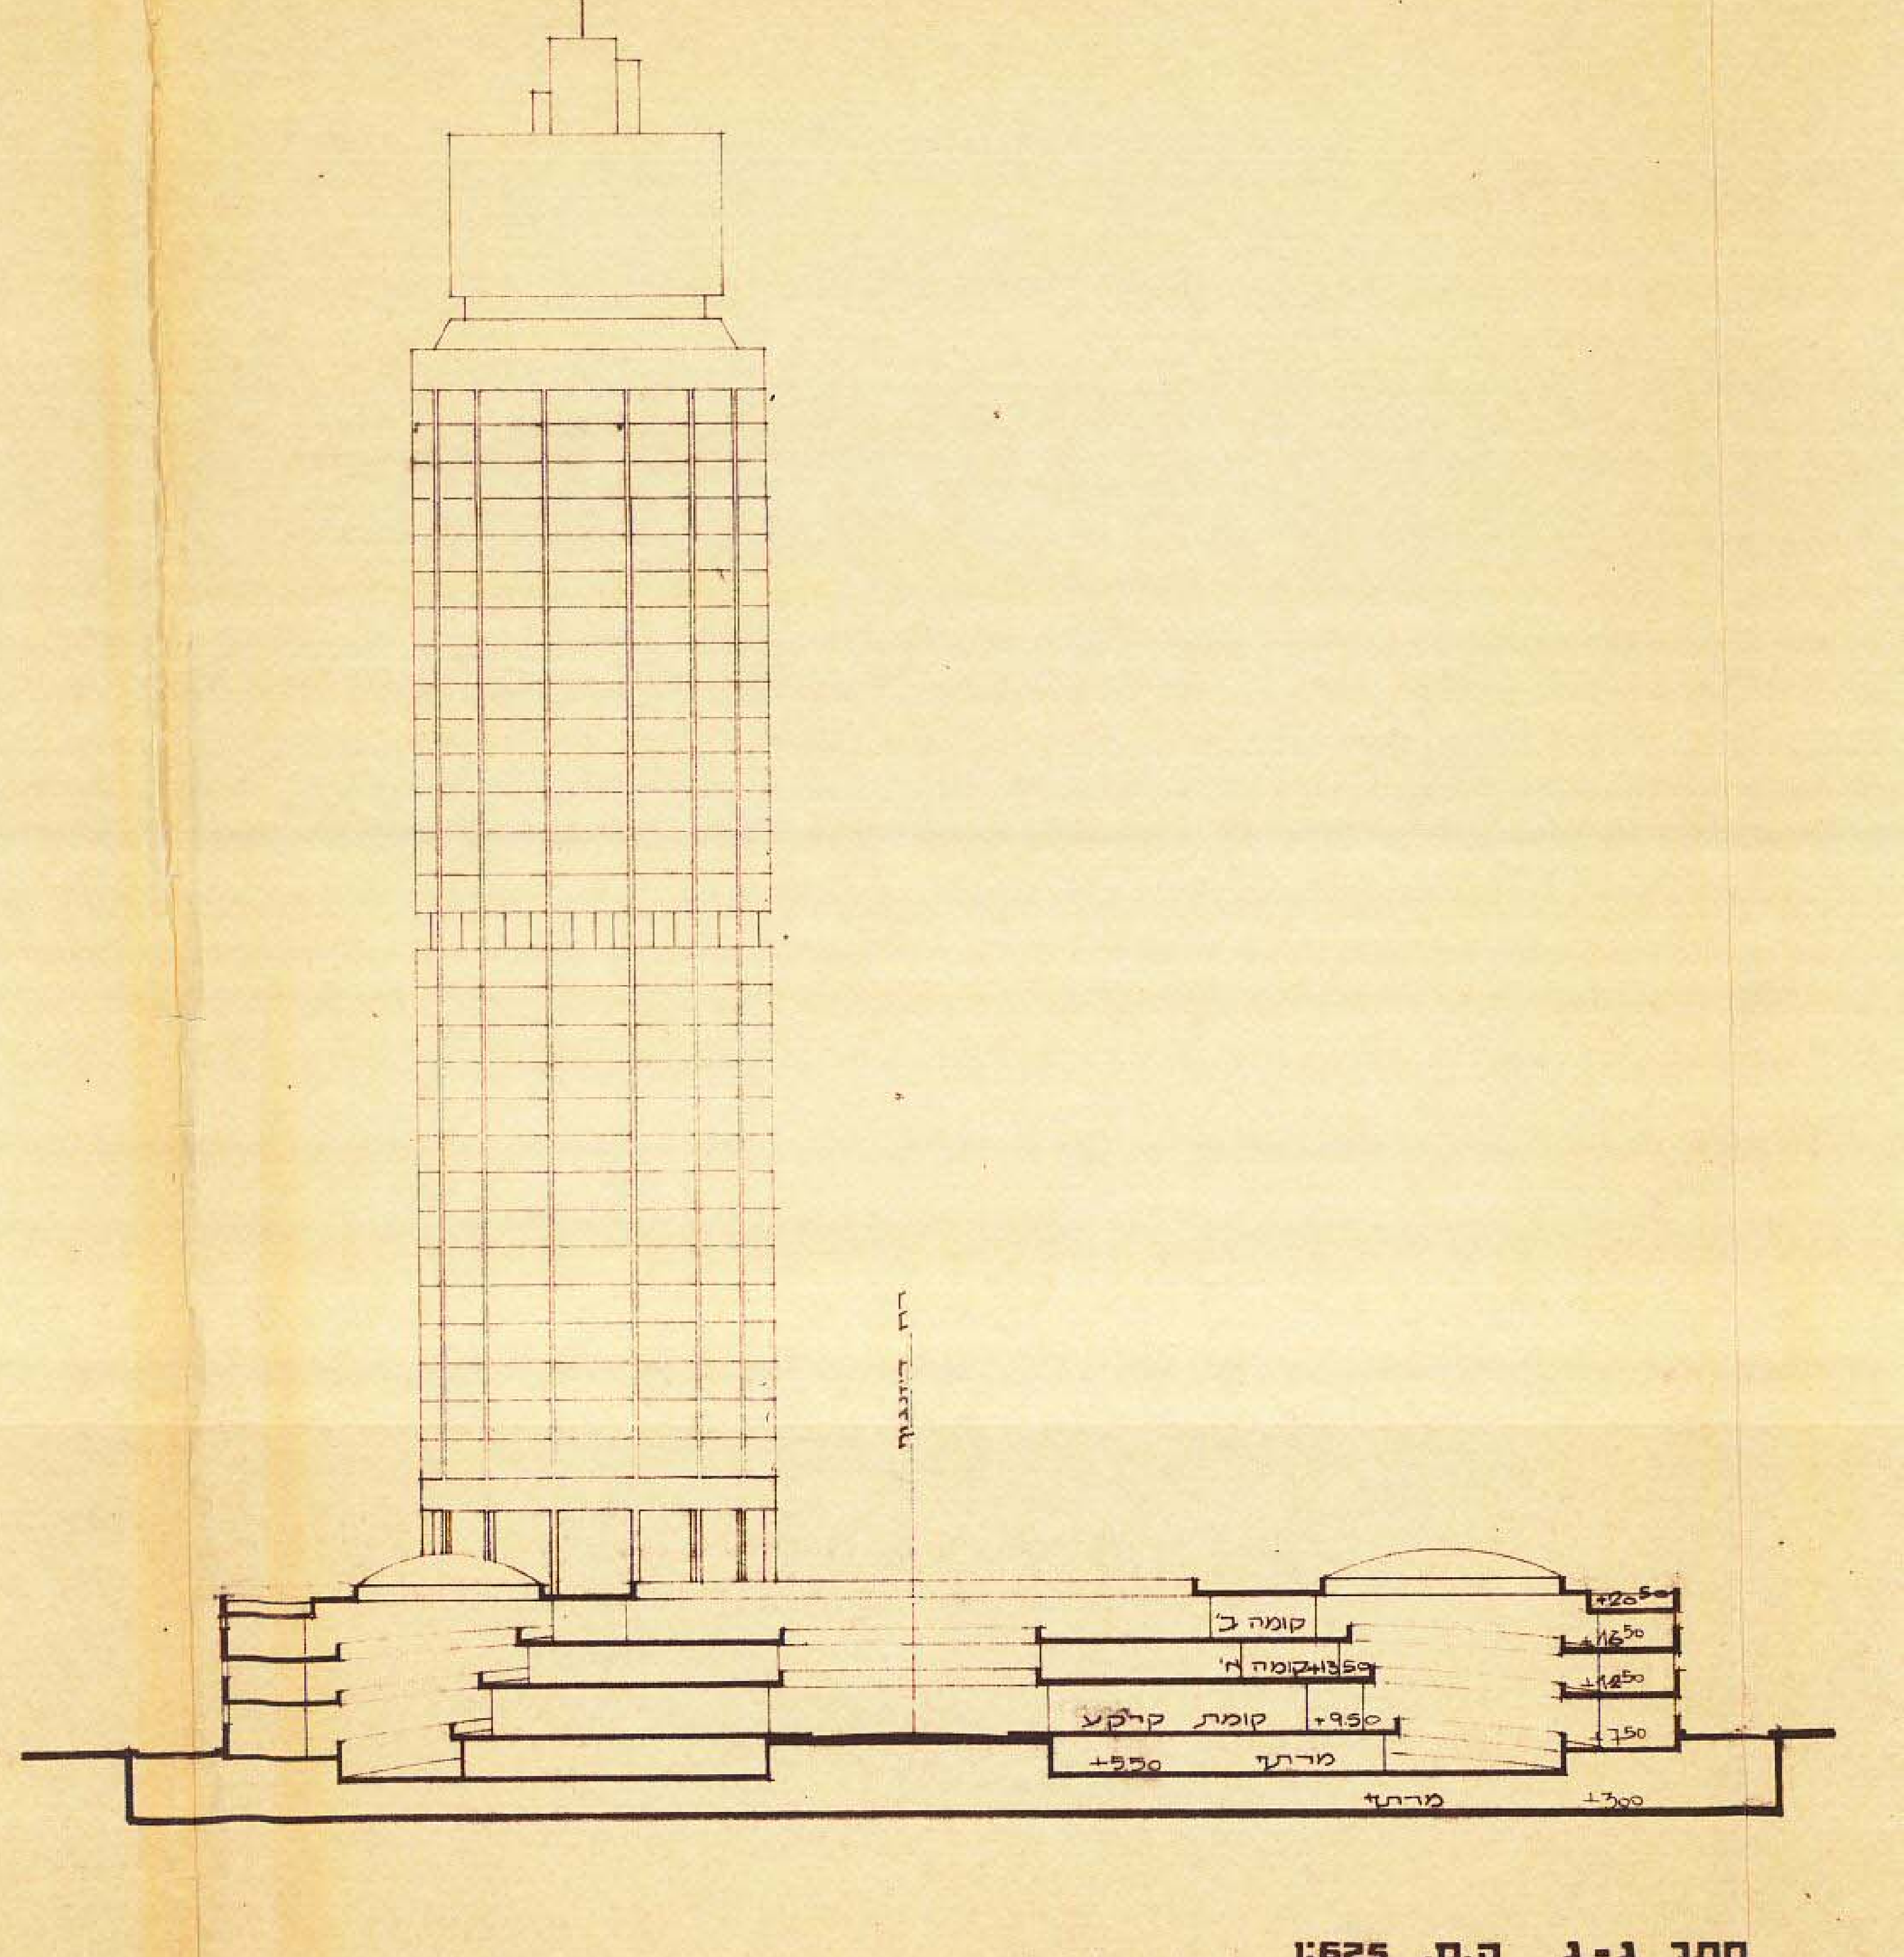
+20.50
קומה ב'
+16.50
+13.50 קומה א'
+12.50
+9.50 קומת קרקע
+7.50
+5.50 מרתף
+3.00 מרתף

חתך ג-ג ק.מ. 1:625