


גאומטריה-ניהול ומידע מקרקעין ונכסים בע"מ
 אימות אישור
 אושרה לתוקף אישי ועדה
 שם
 הוסימה

נ/11/א

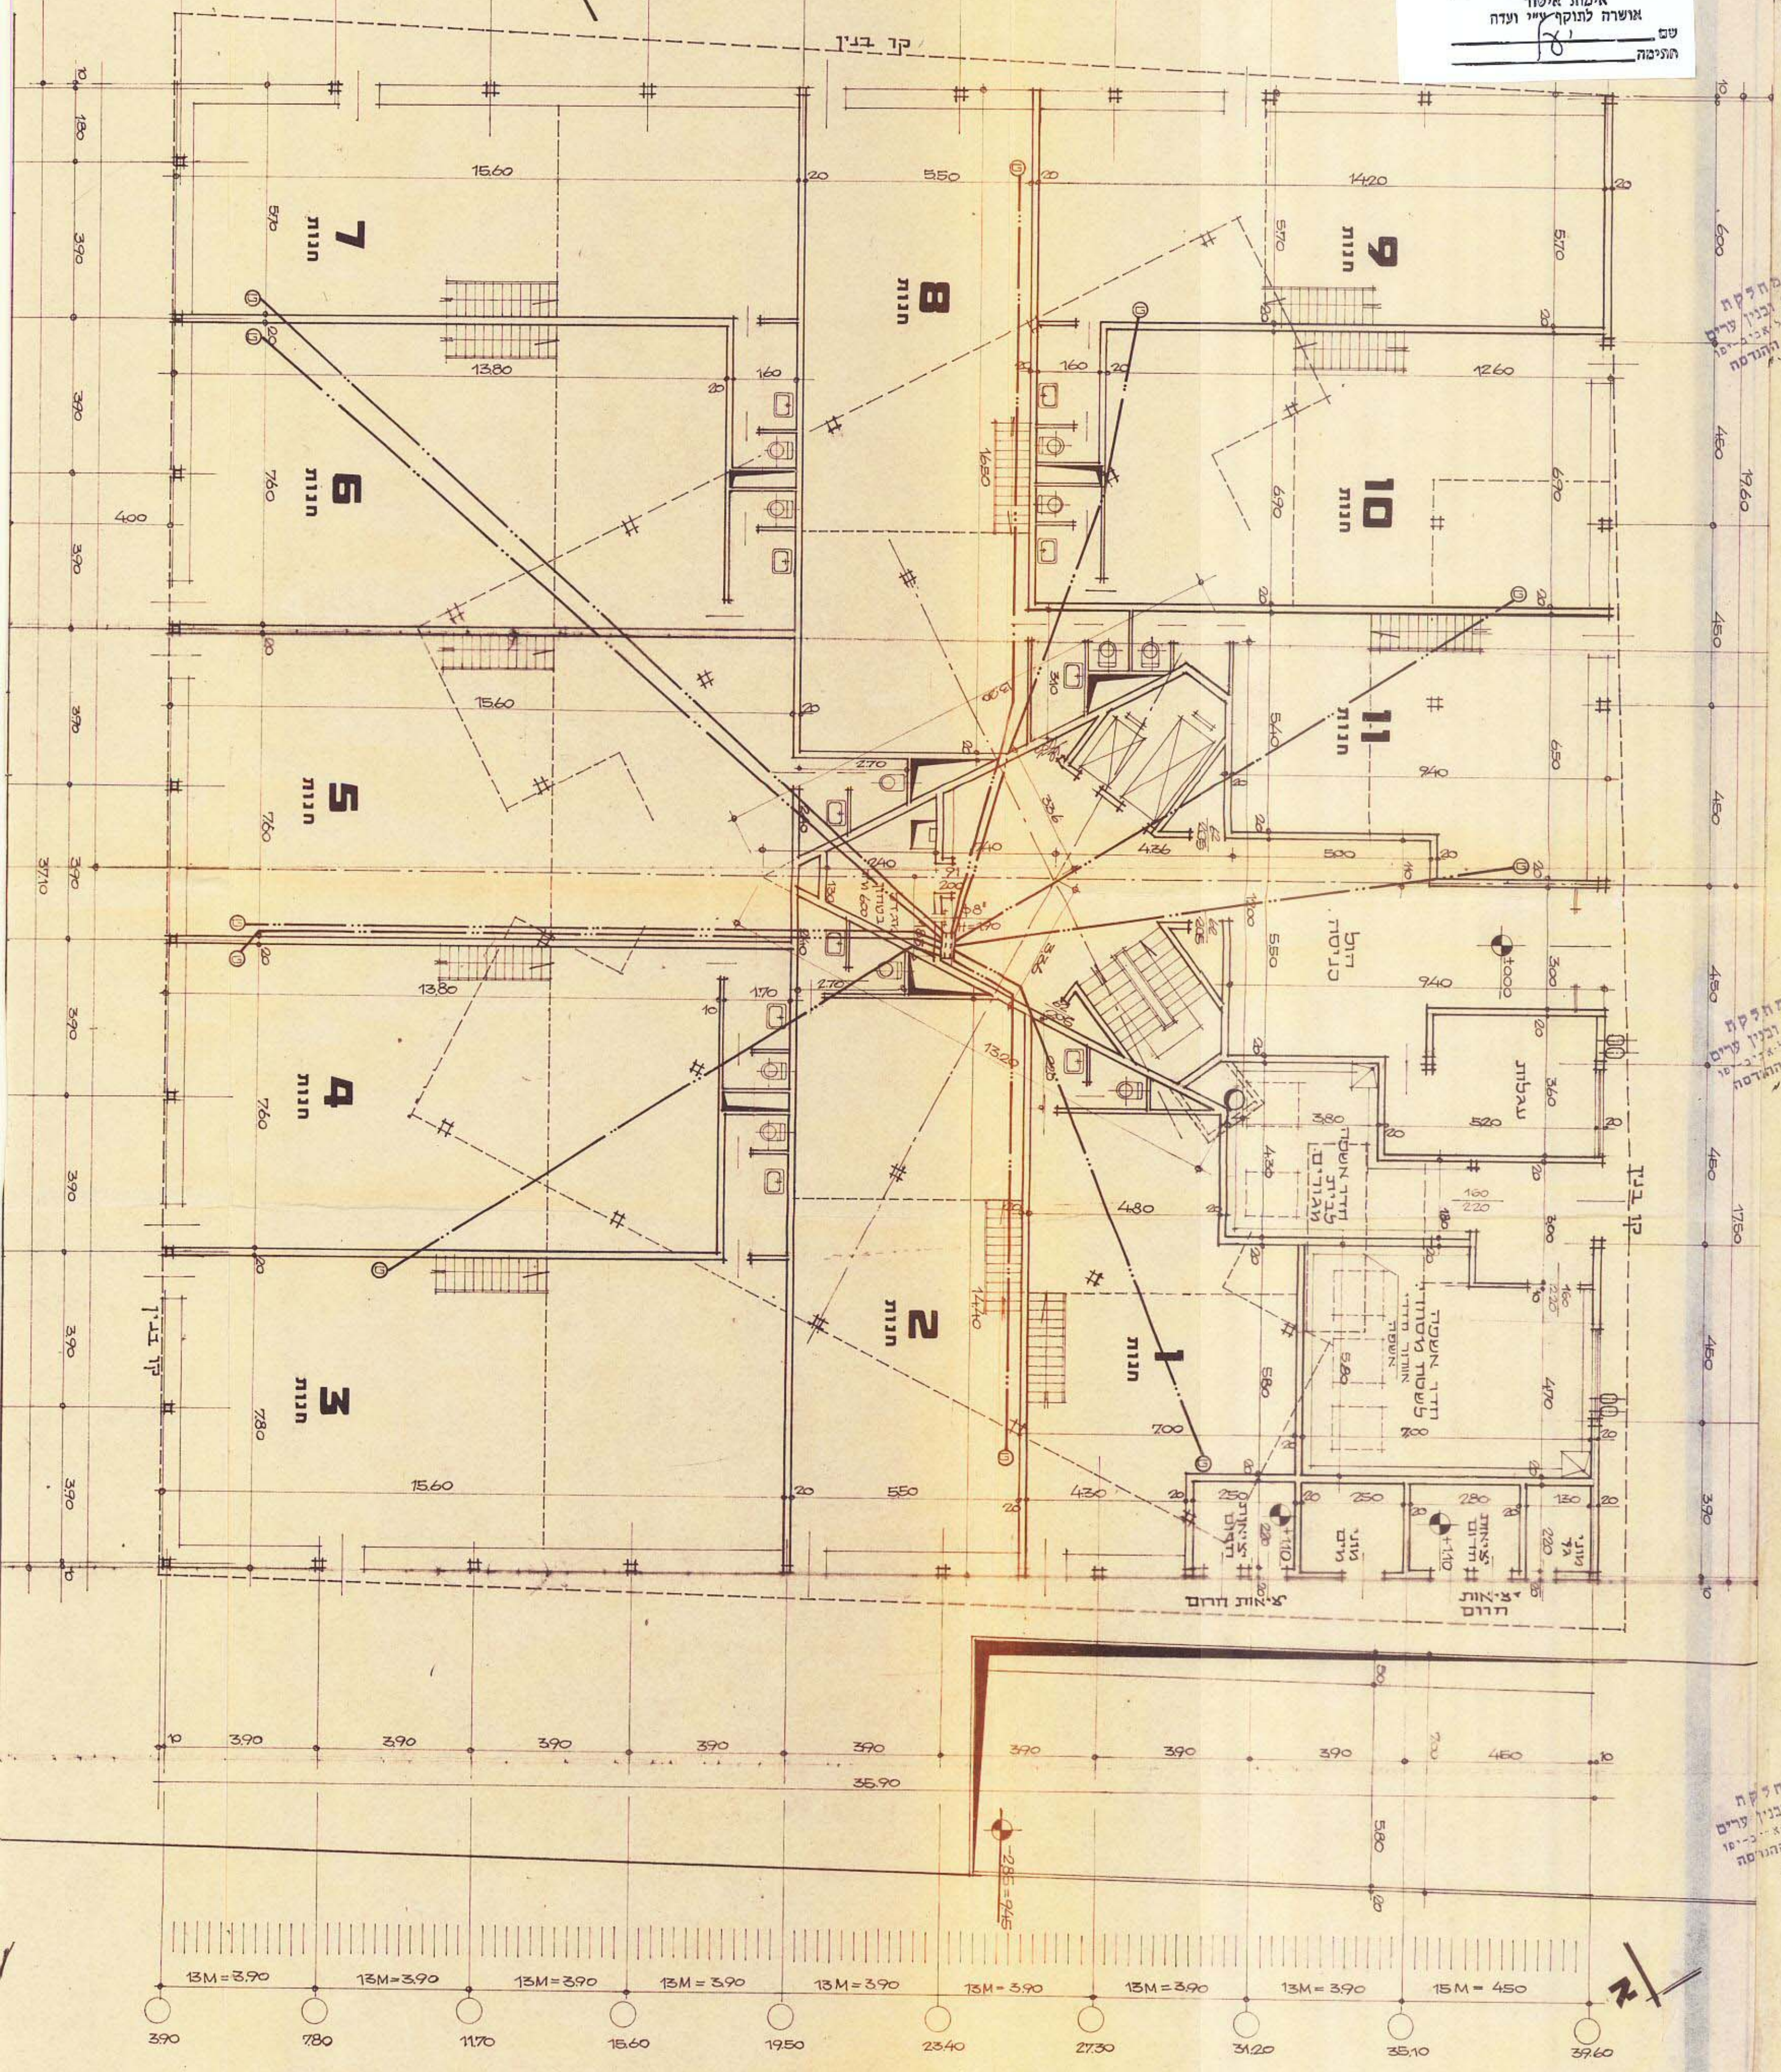

מחלקת
 תכנון ובנין ערים
 עיריית תל אביב-יפו
 מינהל ההנדסה

מחלקת
 תכנון ובנין ערים
 עיריית תל אביב-יפו
 מינהל ההנדסה

מחלקת
 תכנון ובנין ערים
 עיריית תל אביב-יפו
 מינהל ההנדסה

תכנית קומת קרקע - ק.מ. 1:100