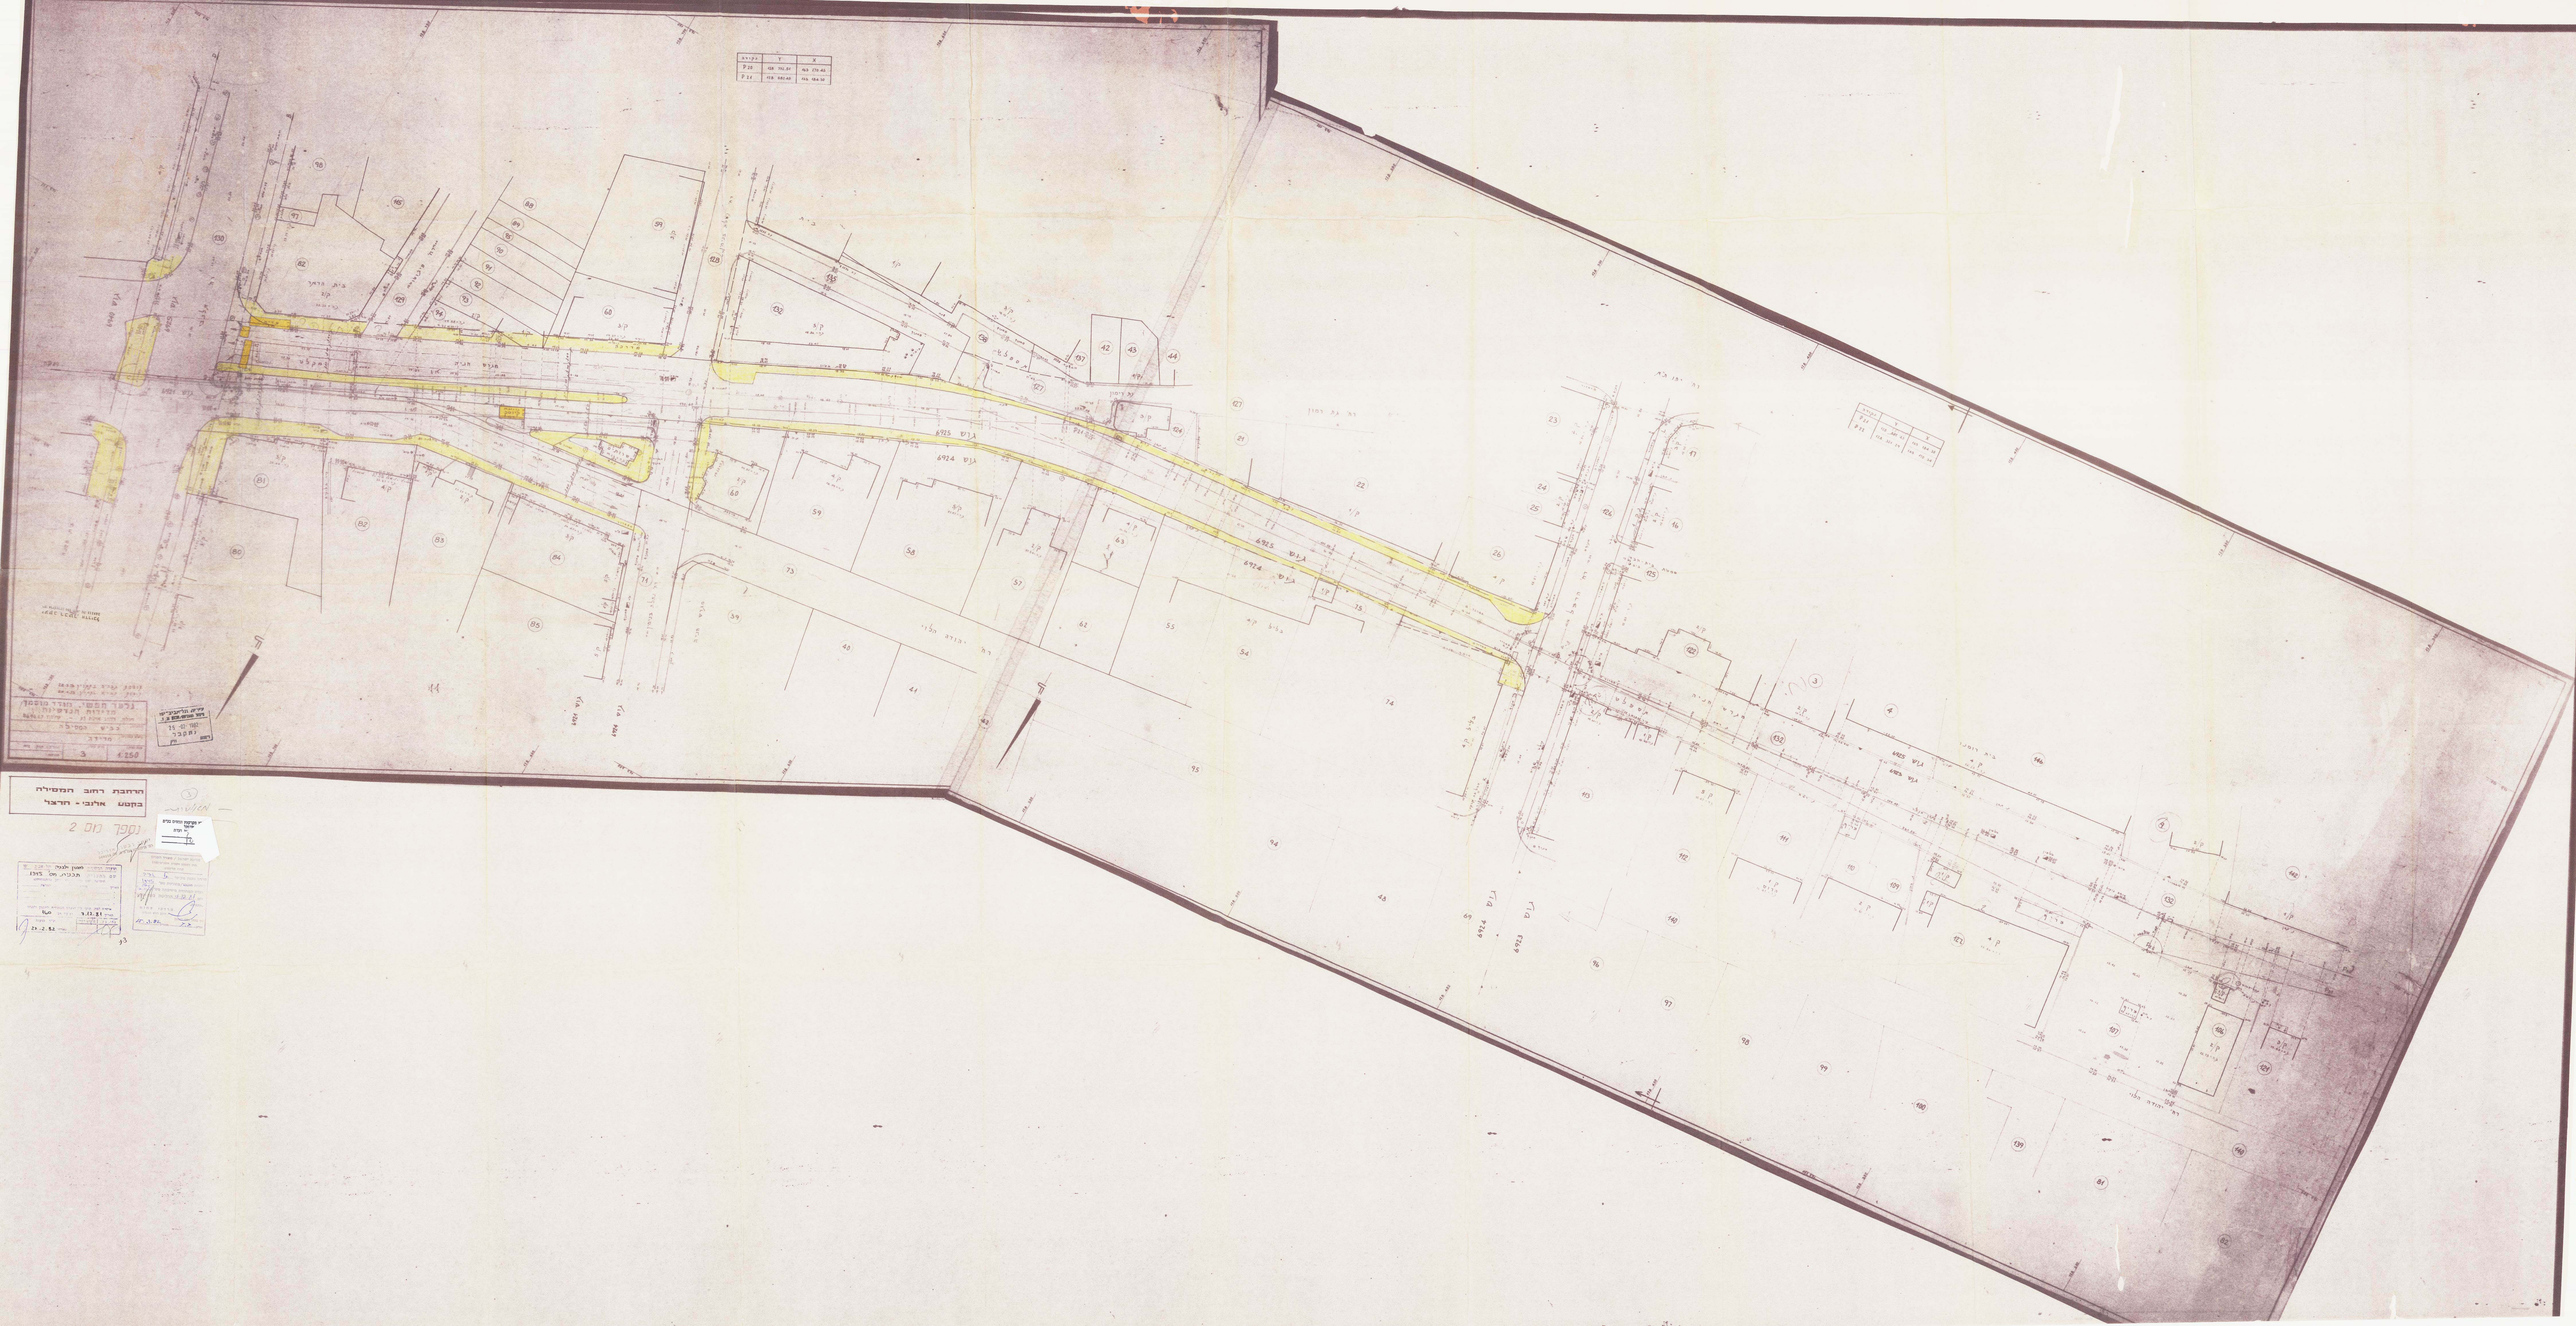
הרחבת רחוב המסילה
בקטע אלוני - הראל
נספח מס 2