


נספח בינוי לתכנית מפורטת מס. רש/447/ב

מאשרת
מוקדמת מס. 83.4.05

מחוז : תל אביב
נפה : תל אביב - יפו
מקום : רמת השרון
גוש : 6415
חלקה : 83
שטח : 7.397
הוכן עבור : מגדלי רמת השרון בע"מ

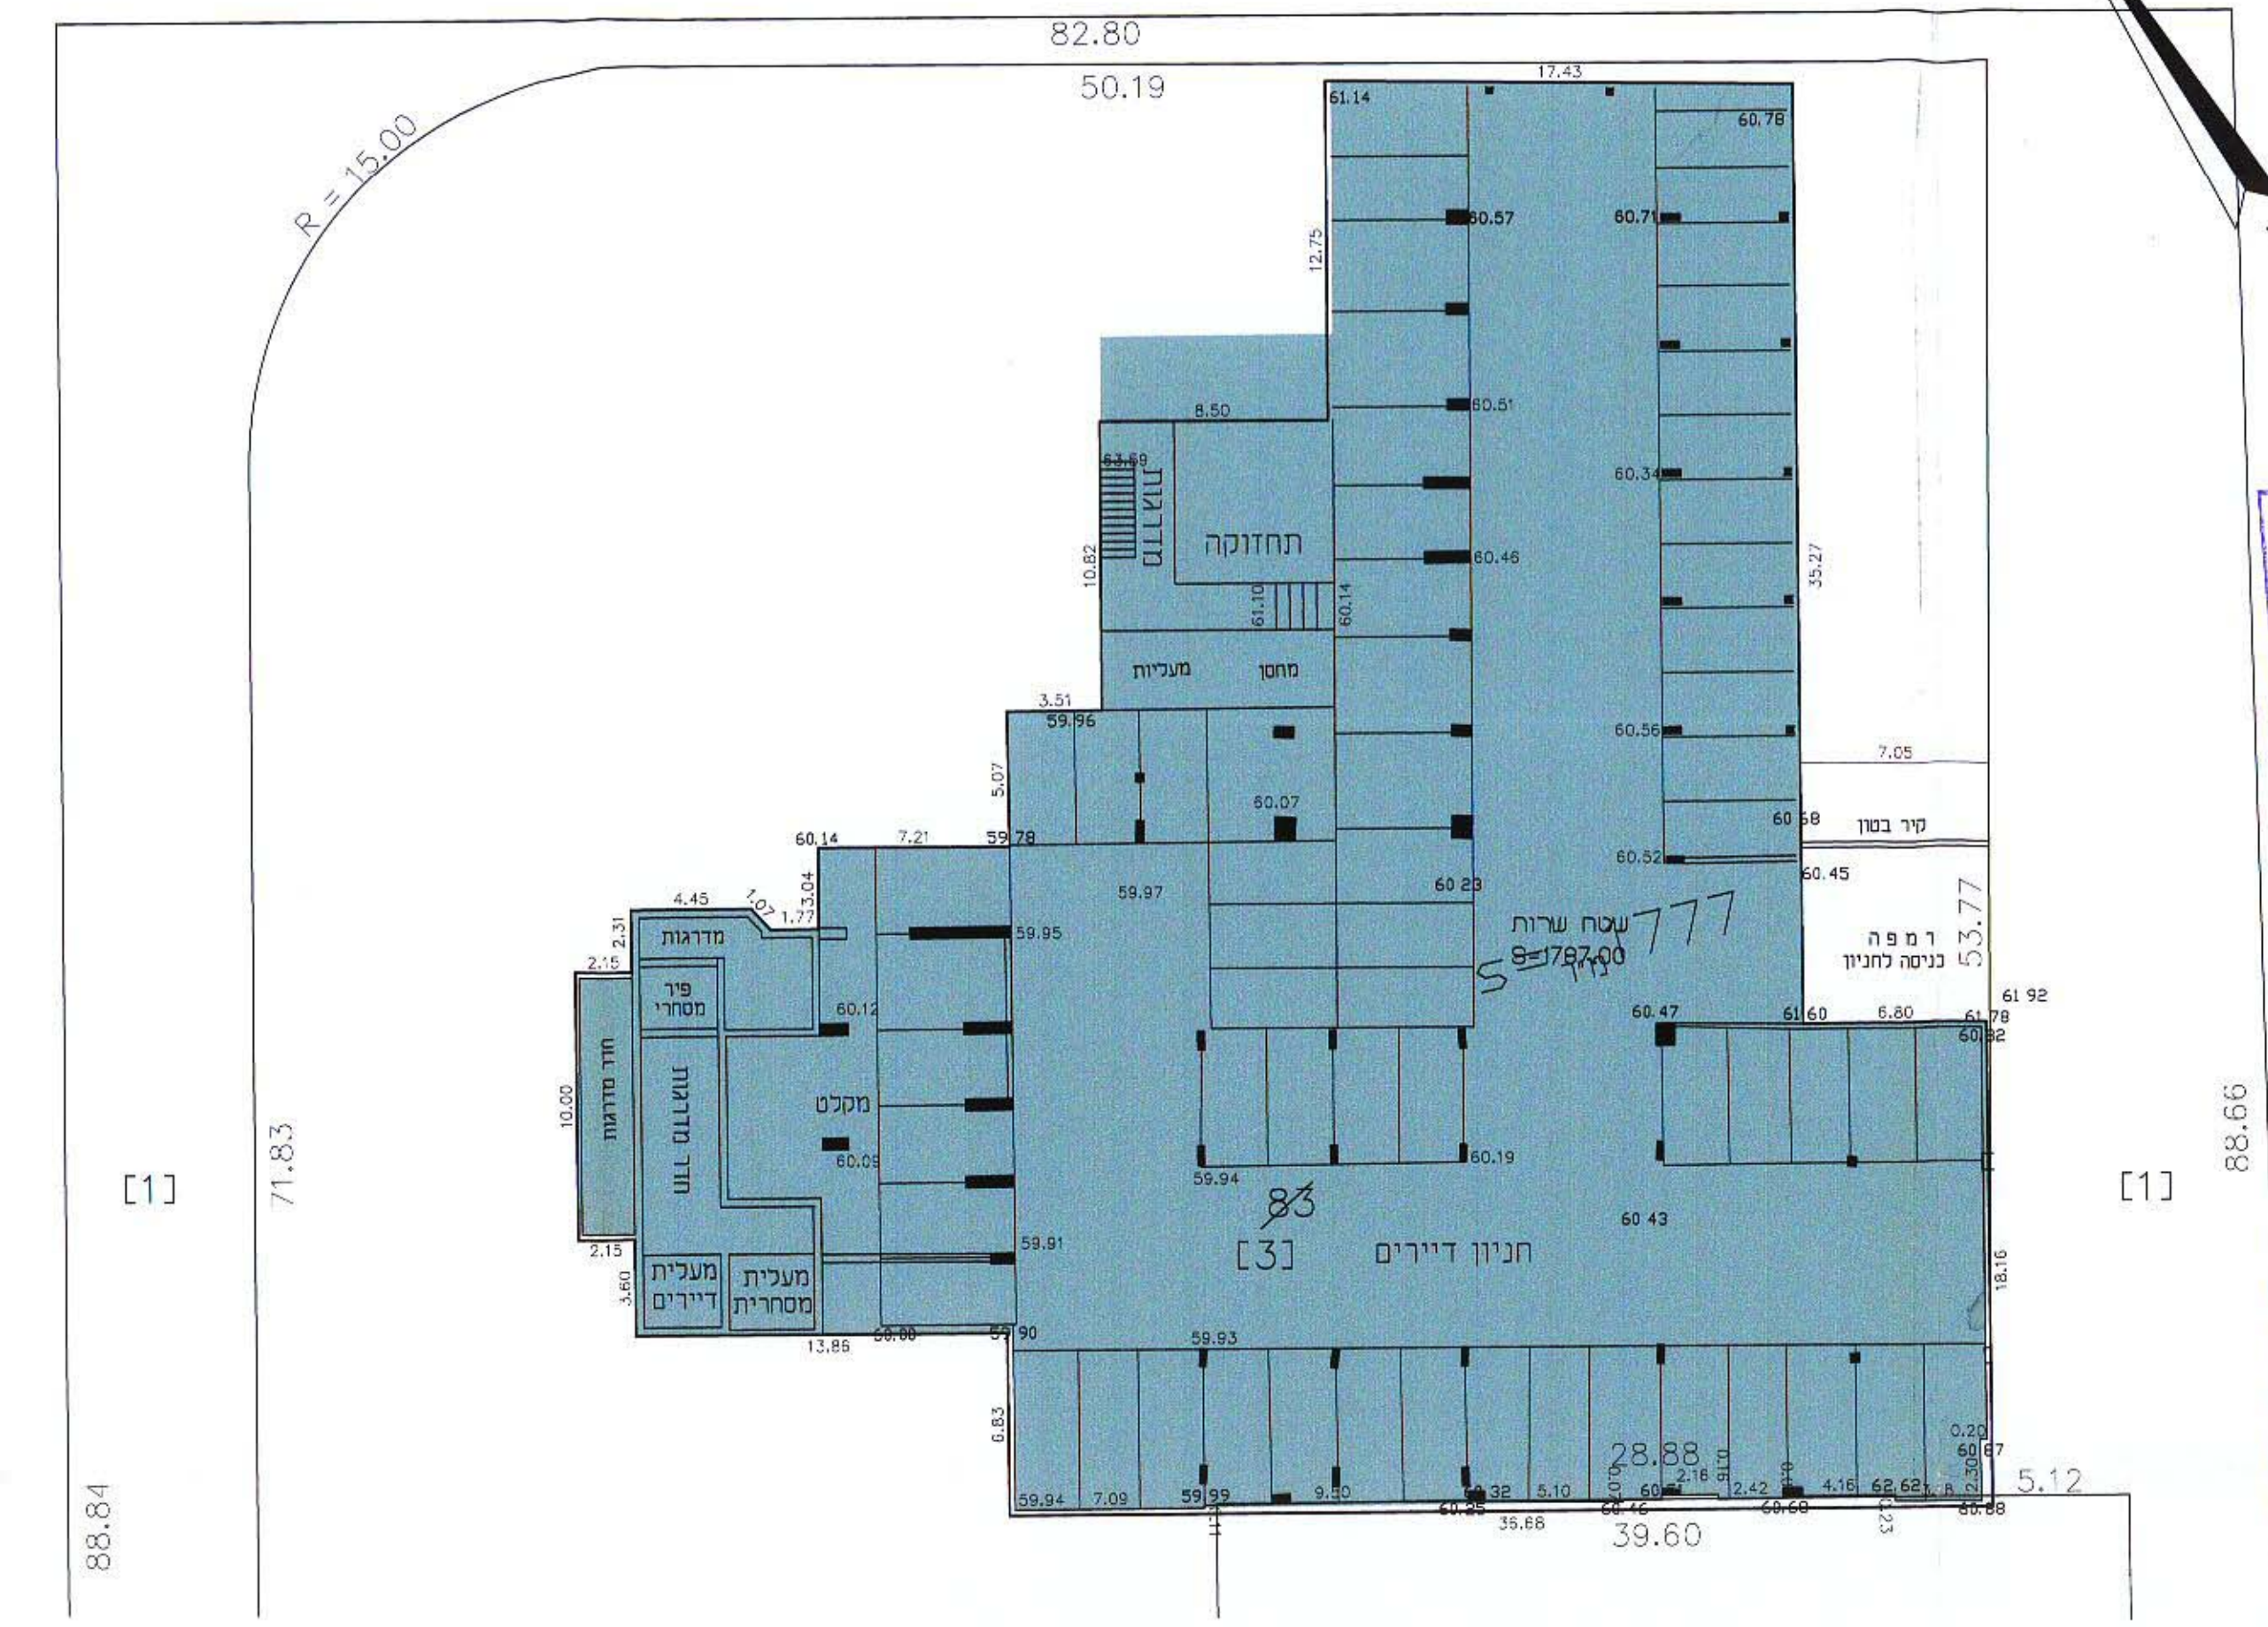

חלוקה

שם חלקה	שטח חלקה	שטח בנוי
1	1.585	1
2	1.134	2
3	4.678	3
83	7.397	83

דו"שבי שטחים


שם חלקה	שטח חלקה	שטח בנוי
1	0.626	1
2	0.268	2
3	0.123	3
4	0.167	4
5	0.035	5
6	0.014	6
7	0.252	7
8	0.126	8
9	3.518	9
10	1.777	10



מרתף חניה מוצע

קנה מידה 1 : 250

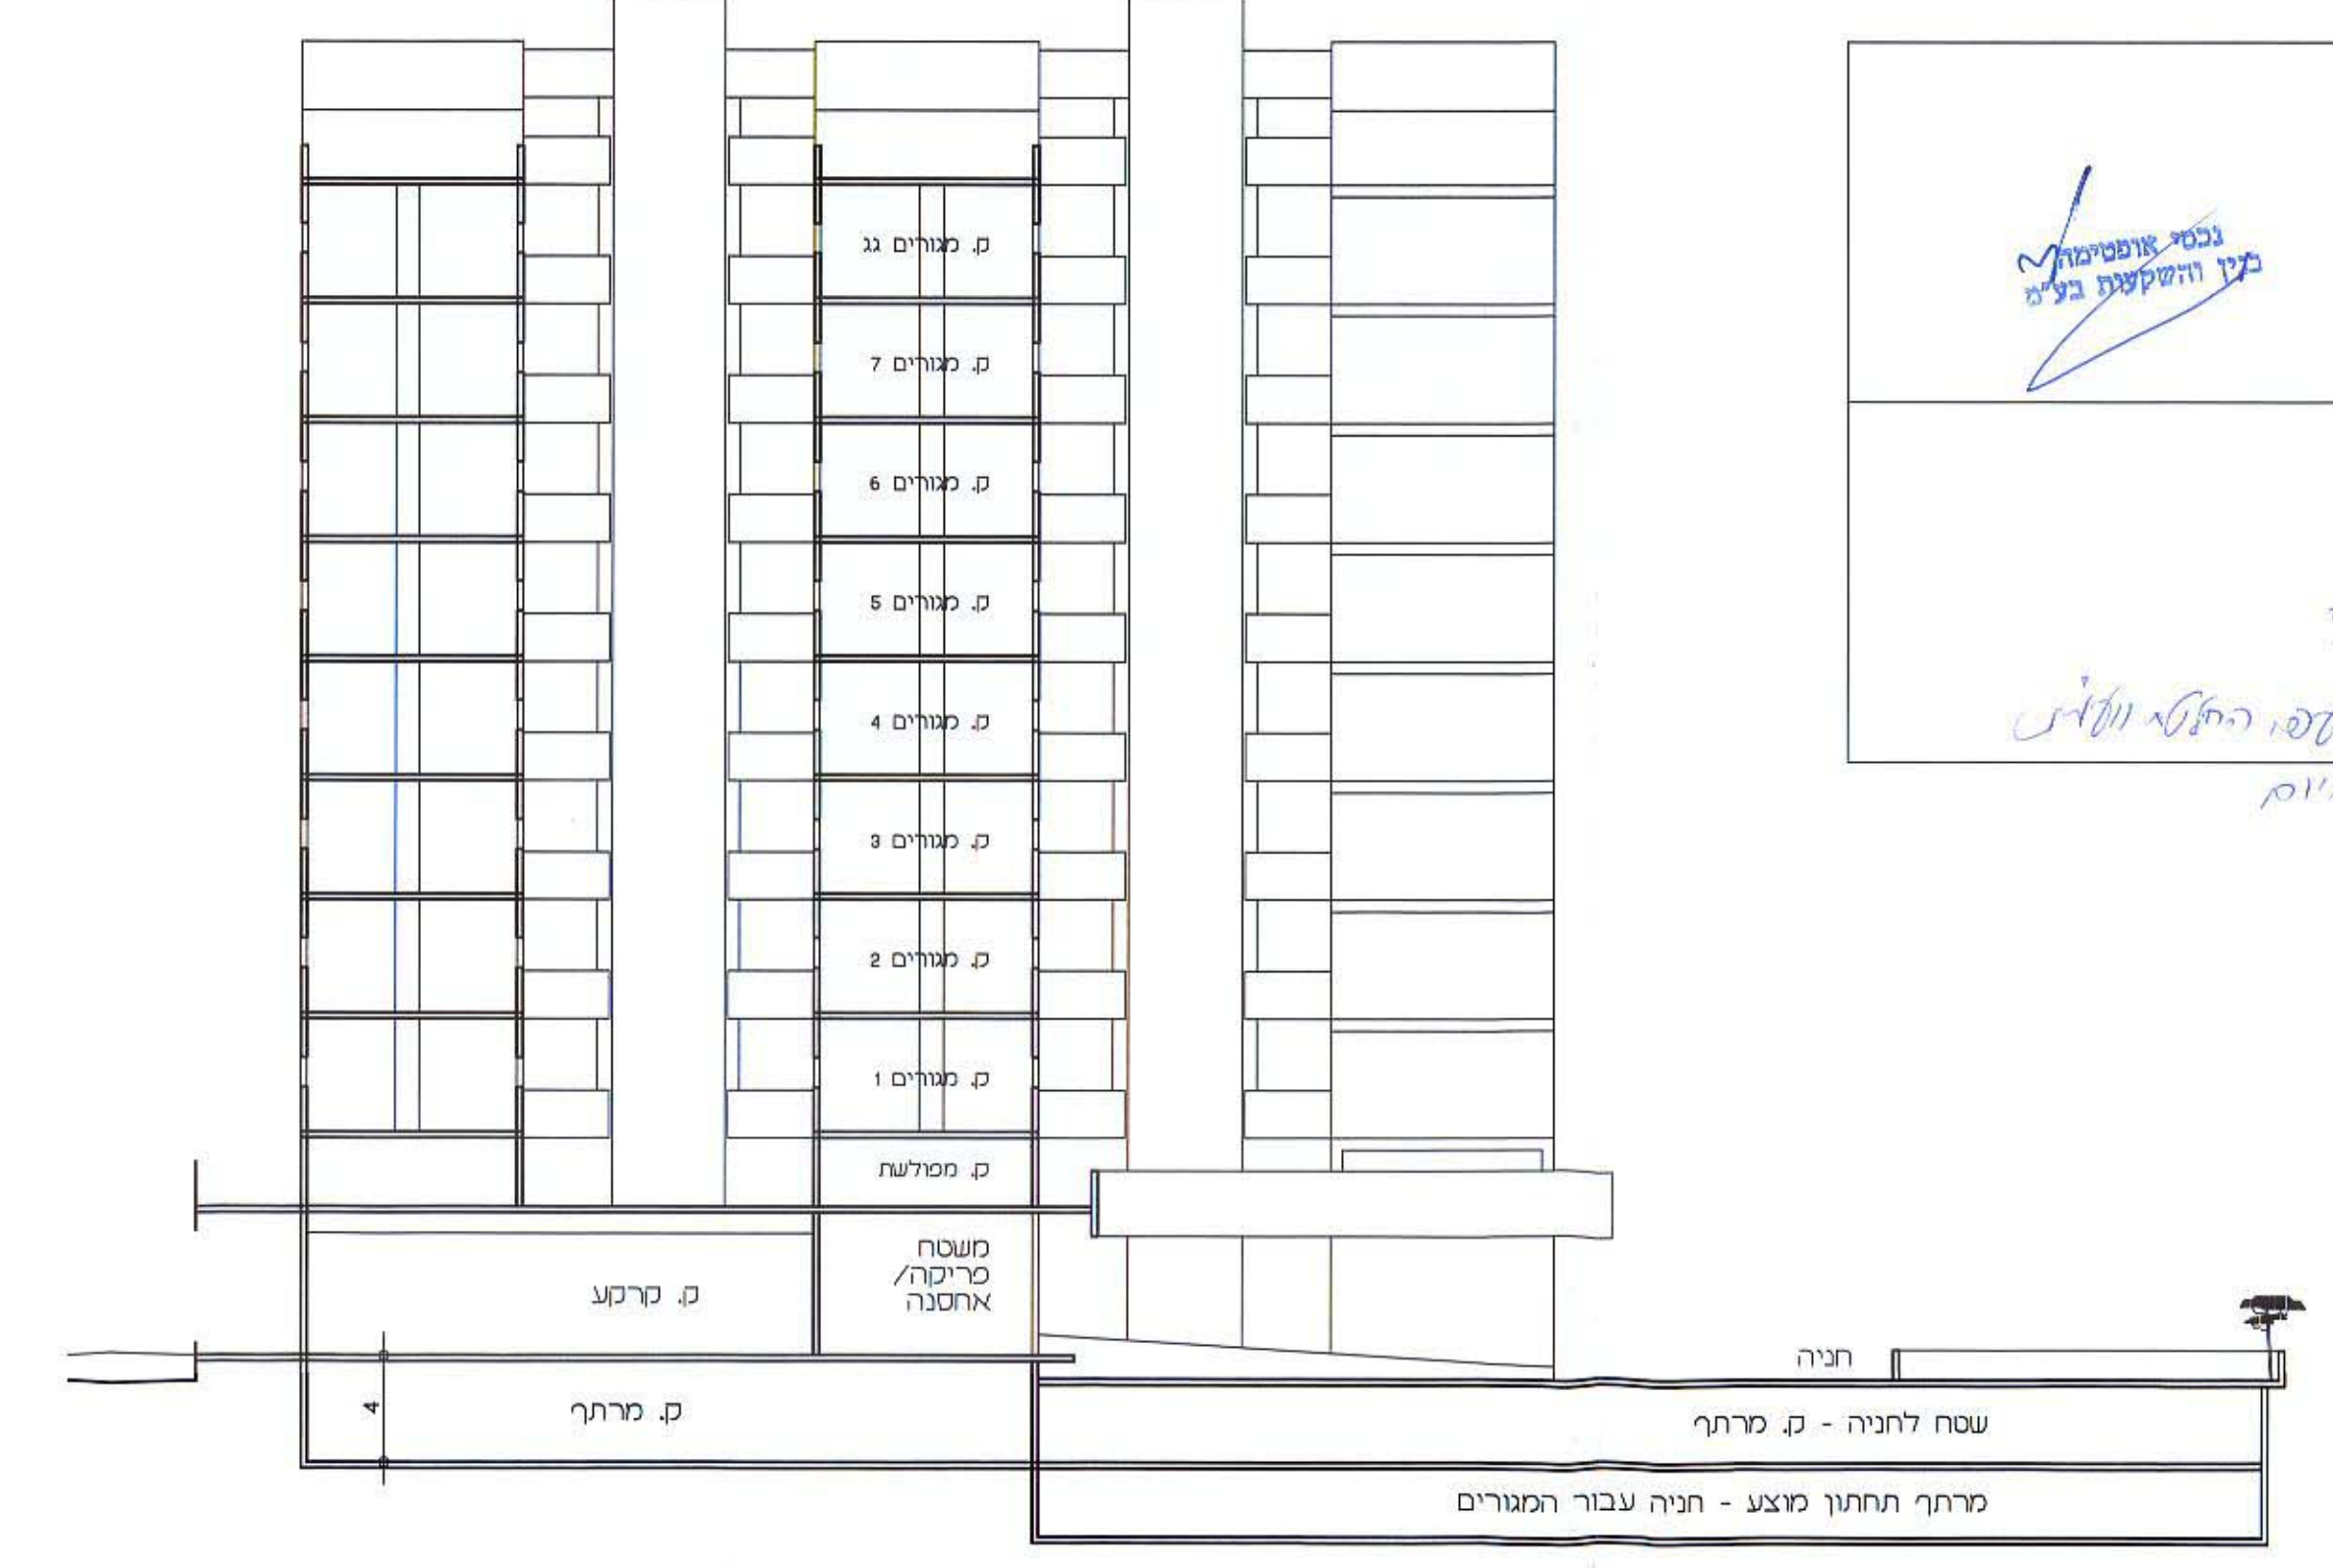




שמושים מסחריים במרתף קיים

קנה מידה 1 : 250

ניווני ציבורי שירשם ע"ש המועצה המקומית על-קרקעי

חניה/חניה ציבורית. ראה סעיף 12 ג לתקנון תת-קרקעי

קומת קרקע קיימת

קנה מידה 1 : 250

חניה פרטית. ת. מדרגות, מקלטים וכל שמוש אחר כמפורט בתקנון

שטח מסחרי

ציבורי ונופש לדיריים או אחסנה למסחר. ראה סעיף 11 (3) לתקנון

ציבורי - משרדים עבור המועצה המקומית ושמושים ציבוריים אחרים

חתך עקרוני

קנה מידה 1 : 250

- הערות:
- הגברים מתבטאים על נ.מ. מס' 37 של מועצה מקומית רמת השרון שבוורה 61.873 ח
 - גבולות המגרש במפרס התחתון והעליון הוכחו באופן גרפי

רמת גן
3.8.1999
20.2.2000
26.3.2000
30.7.2000
18.9.2000
24.4.2001

משרד למדידות, רח ממד 26, רמת גן.
אברהם דיאמנט

רשיון מס' 365

מודד דיאמנט
מודד מוסמך
אברהם דיאמנט
מודד מוסמך

7528322-3
05