




חתך ד-ד

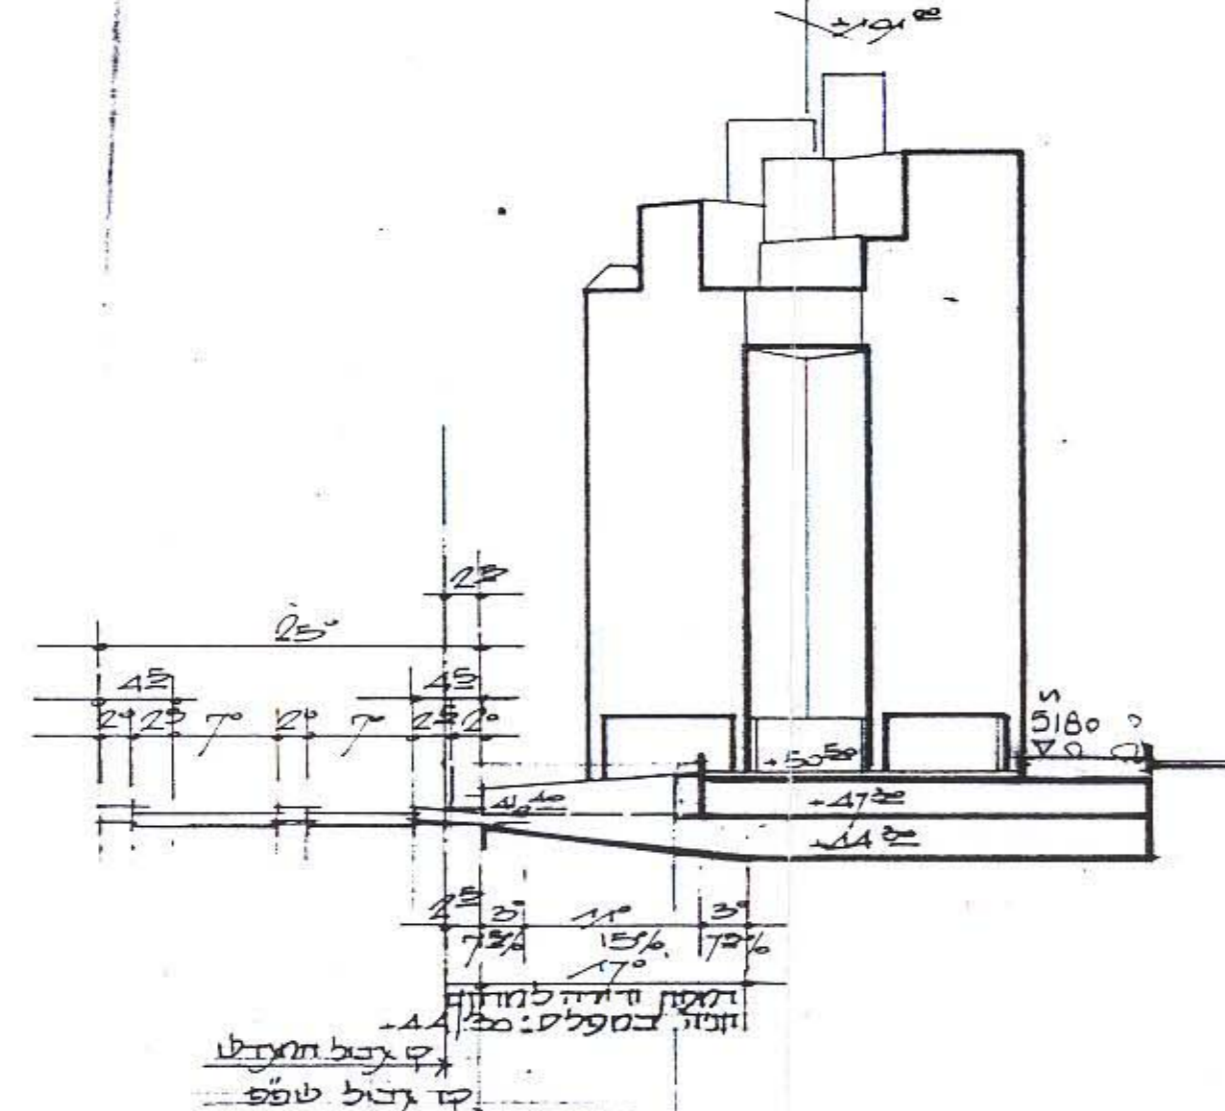

חתך ג-ג

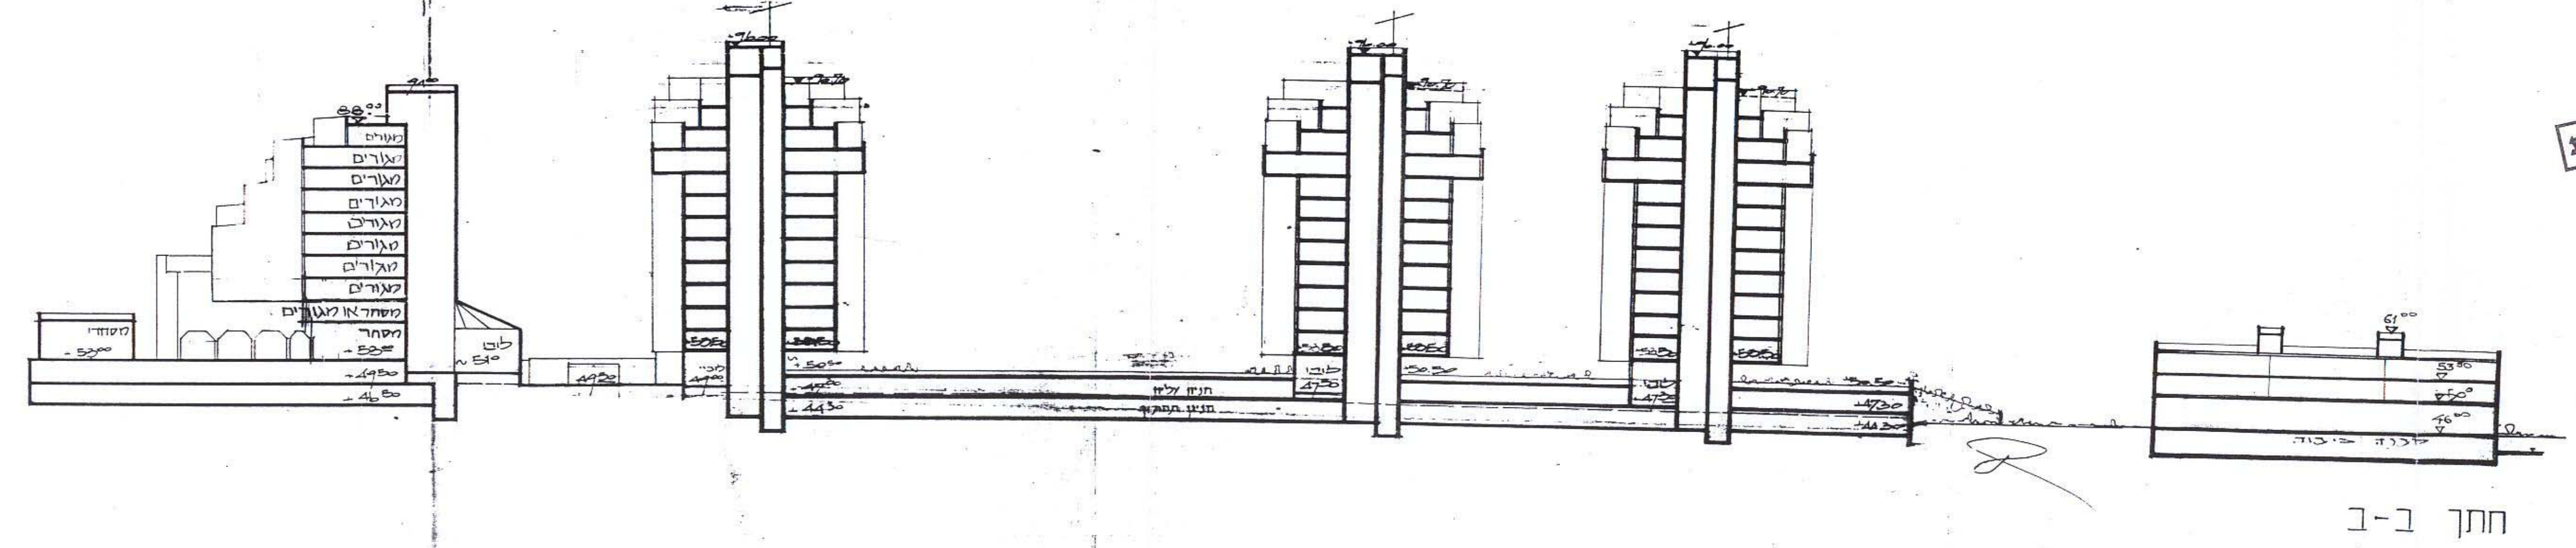

חתך ב-ב

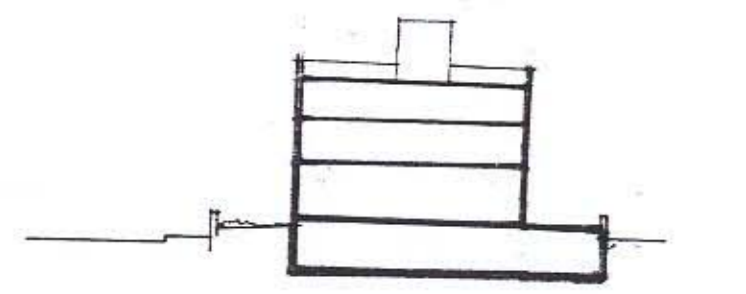

חתך א-א

מאושרת

מוקדמת מס' 1099

משרד המגורים מחוז תל אביב
 חוק התכנון והבניה תשכ"ח 1967
 שורת הבניה מס' 2000 (ת"ת) 1099
 תעודת המחוות: תוכנית ולבנות החלטה
 ת"מ: 60.6.99
 שמואל עסקר
 יו"ר היעצה המחוזית
 11.11.99

רש/במ/10-רש 605
 נספח בינוי
 גליון מס' 5-חתכים

פרויקט המנפטה - רמת השרון - חתכים.
 ק.מ. 1:500
 אורי זרבבל-אדריכל
 מעטק בחארין: 25.794
 6.6.91
 8.8.99

22.5.72
 5.1.95
 צדכון
 צדכון