



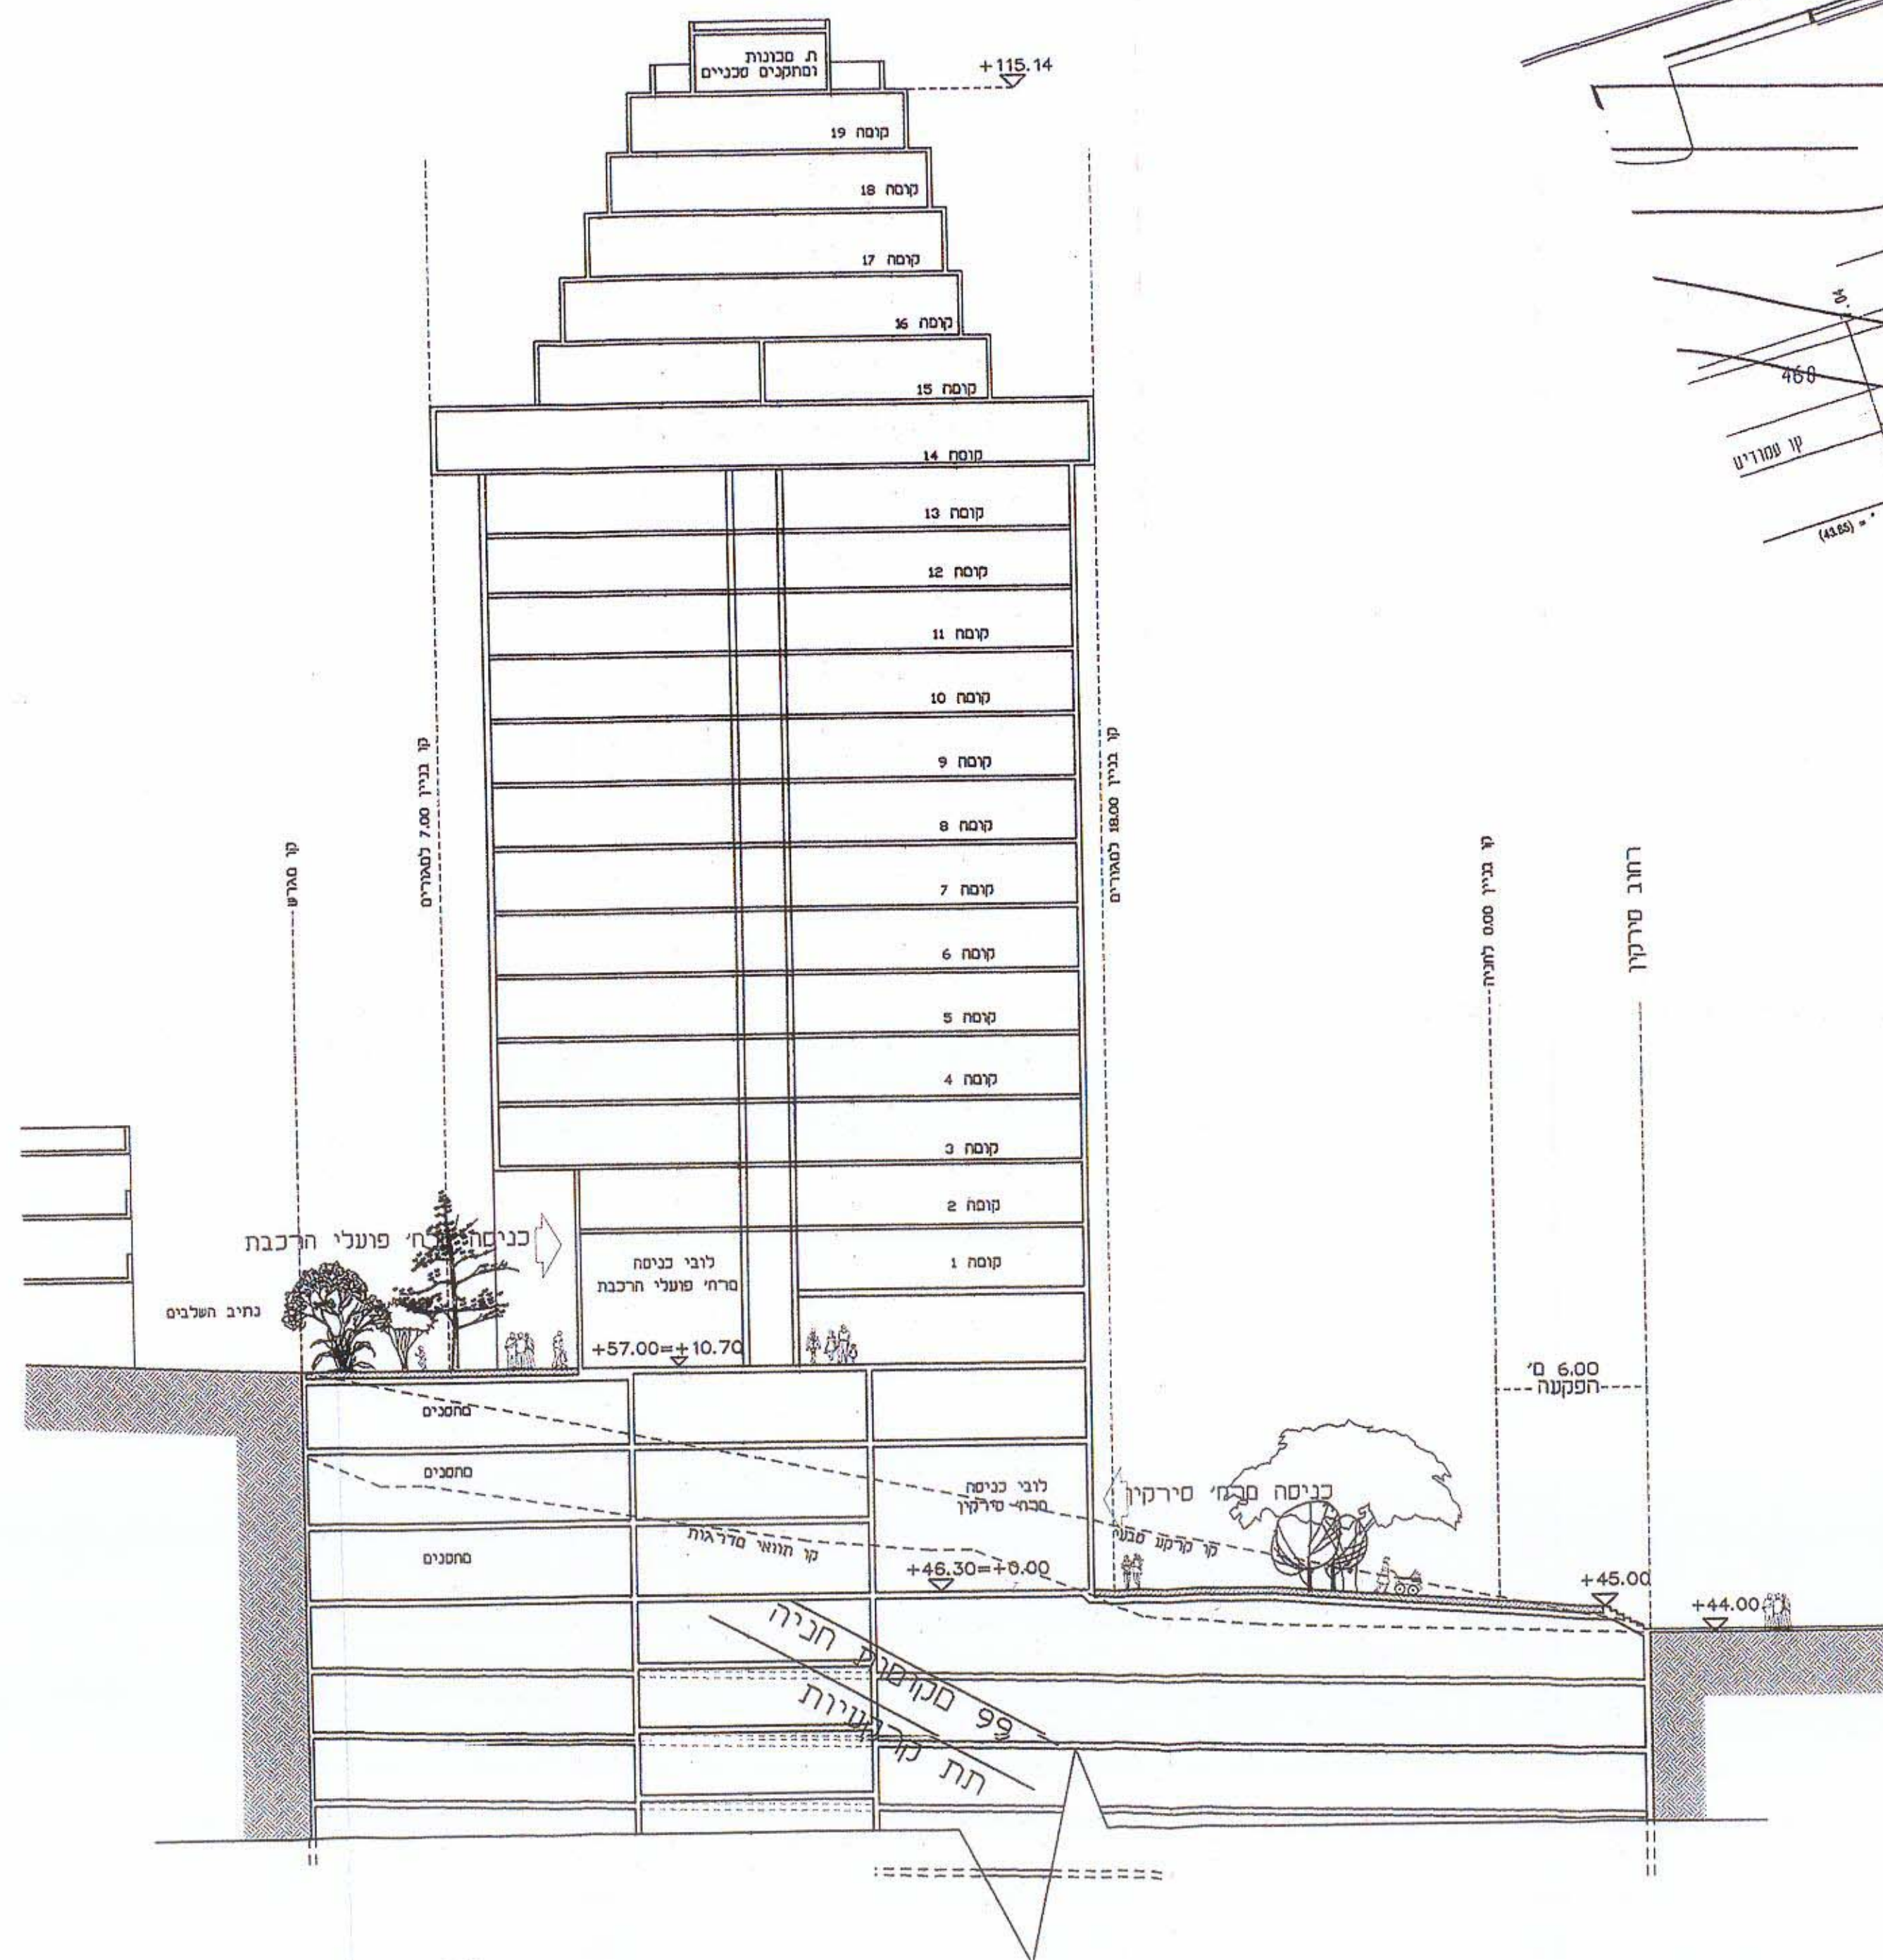

נספח בינוי חתר 1:250

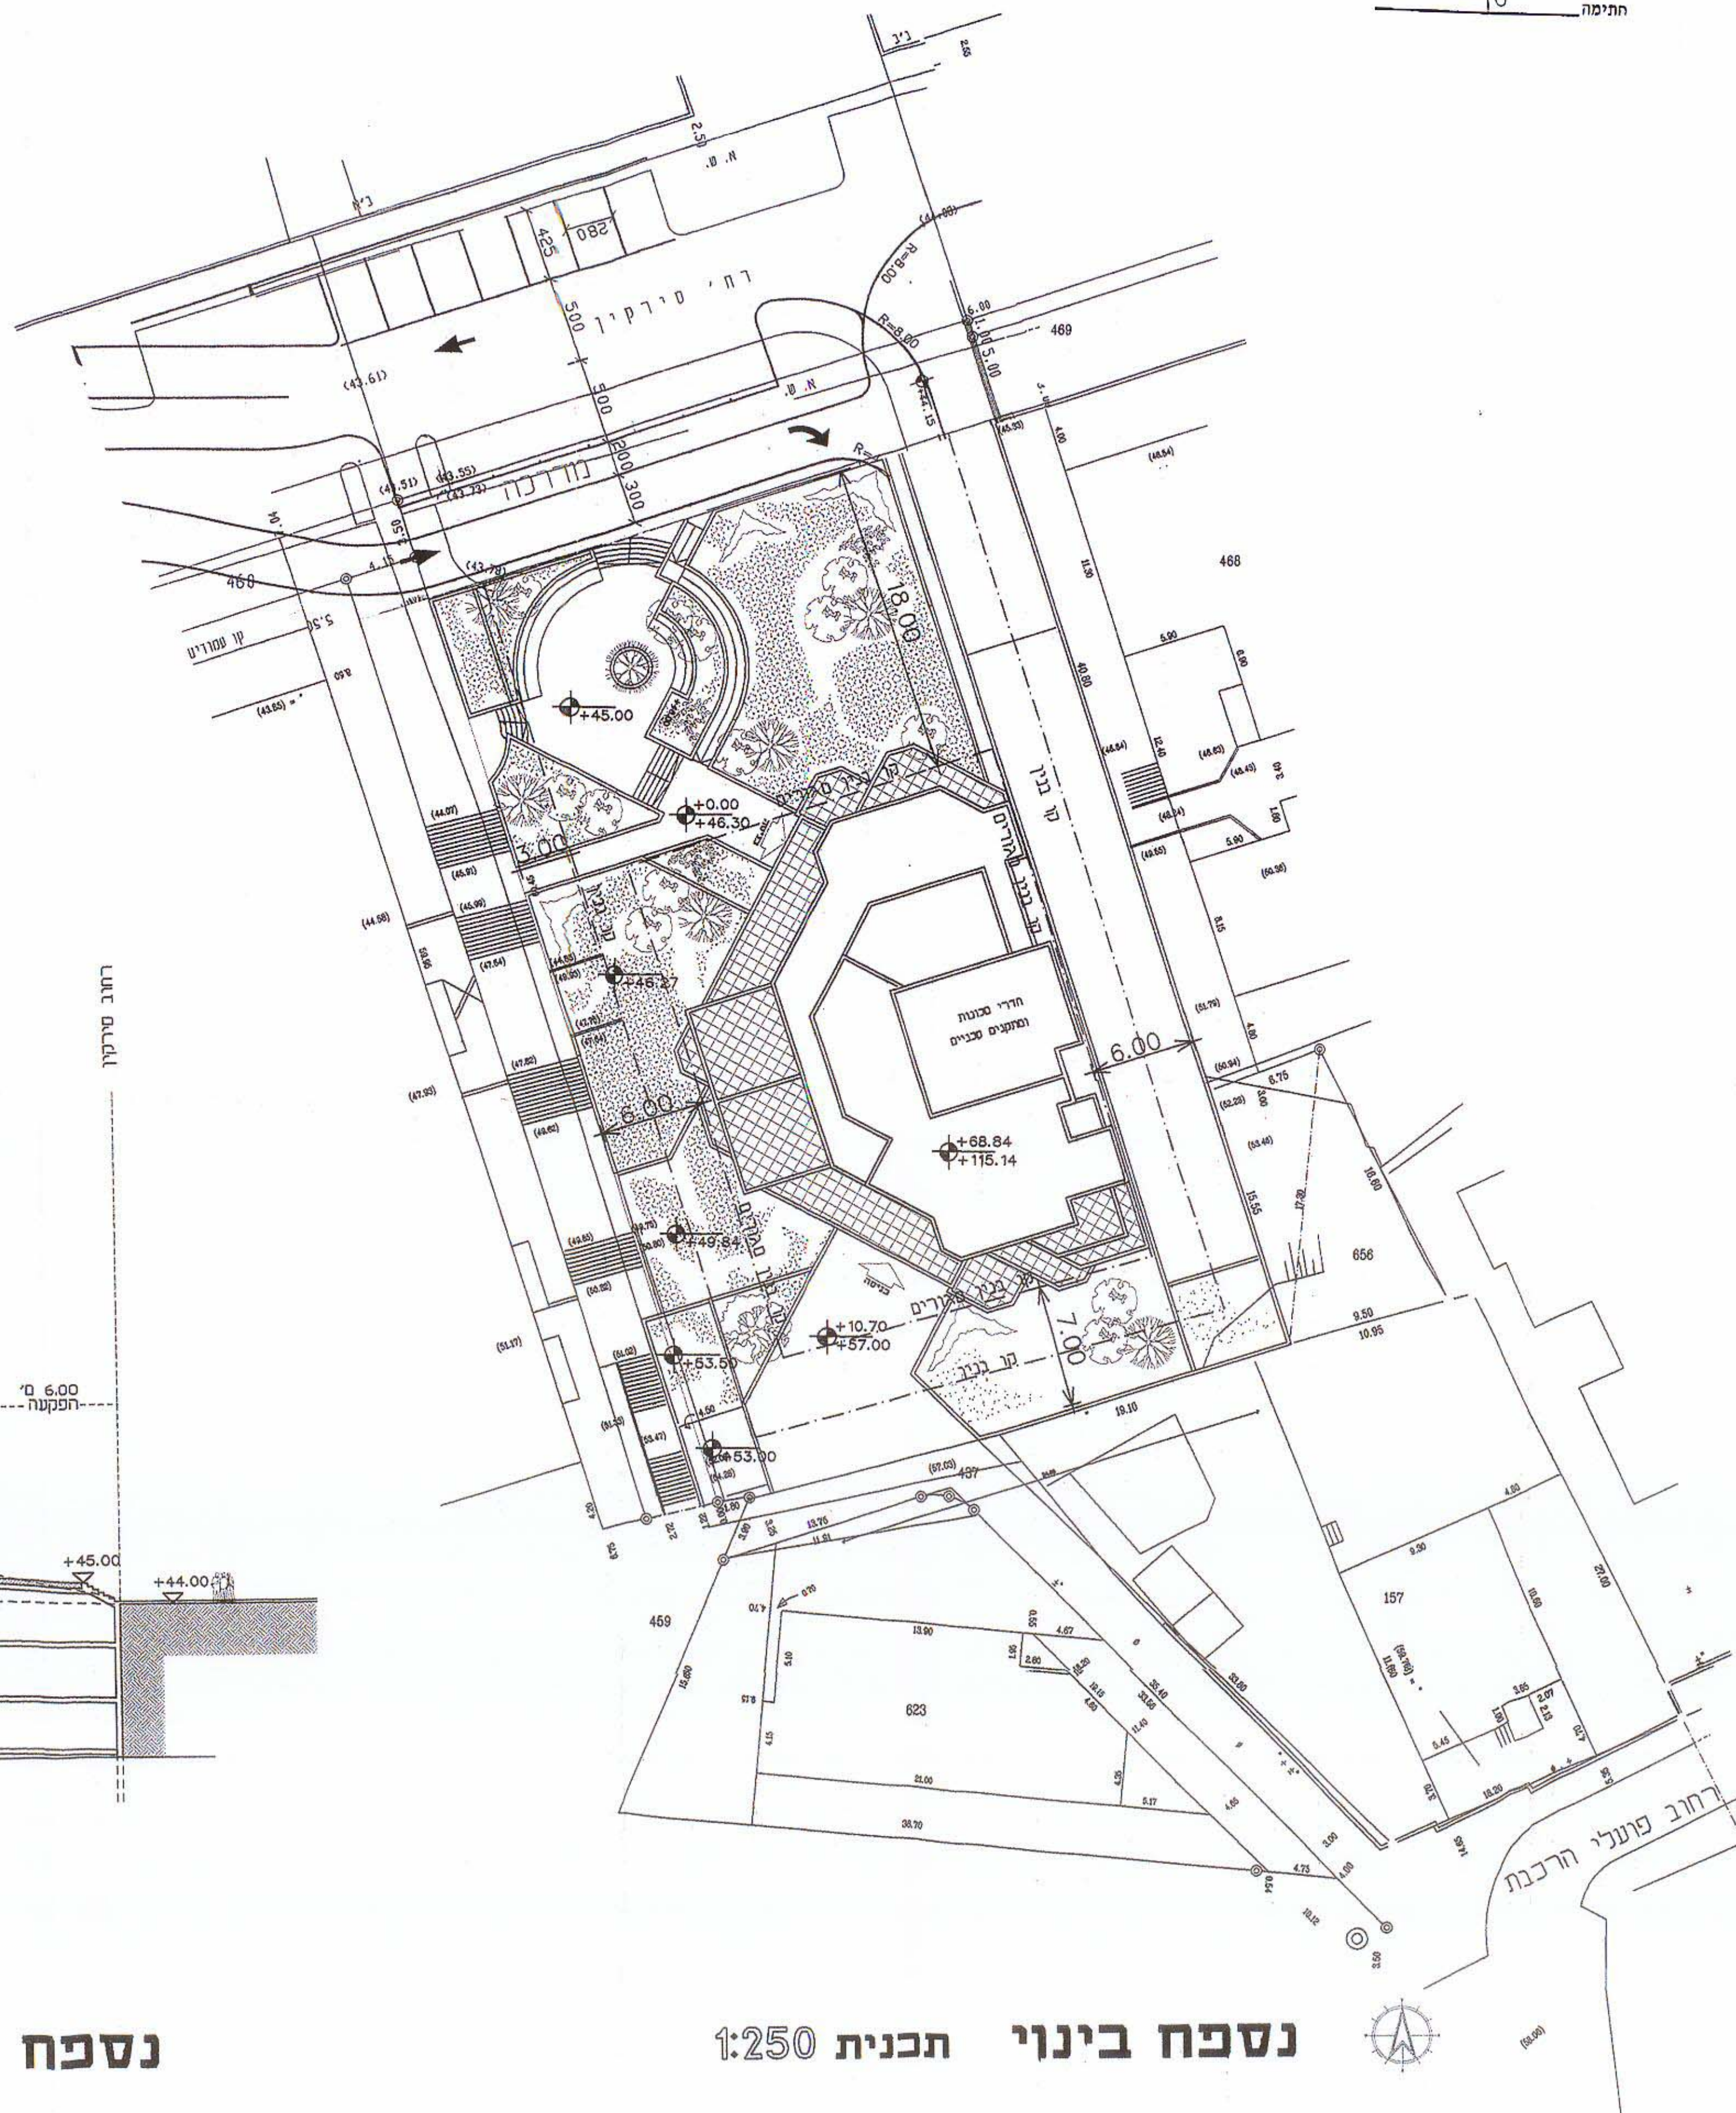

נספח בינוי תכנית 1:250