

מרחב תכנון מקומי תל אביב יפו
נספח בינוי לתוכנית מפורטת מס' 3517
רח' שד' בן גוריון 77 ת"א-יפו
בסמכות הועדה המקומית

מחוז: תל אביב
נפה: תל אביב - יפו
עיר: תל אביב - יפו

תחולת התוכנית:
גוש: 6253 חלקה 233
מגרש:

שטח התוכנית: 0.689 ד'
קנ"מ 1:200

היום: דב הכפרין
בעל הקרקע: דב הכפרין
שונים:

המתכנן:
דב אכון אדריכלים

הועדה המחוזית

הועדה המקומית לתכנון ולבניה תל-אביב-יפו
סמל התכנון והבניה הישן - 1965
אישור תוכנית מס' 1517 "בן גוריון 77"
הועברו למשרד מבט מס' 108 (ג) לזמן
החל מיום 11.04.19
מנהל האגף: סגן ראש
סגן ראש
סגן ראש

חתימת בעל הקרקע
חתימת היום (שאינו הועדה)
חתימת המתכנן
אילון אדריכלים
חורבן 319 ח"א 63508
טל 54409470 פקס 5446782

תורשים סביבה ק"מ 1:2500




תאריך

	מספר מבנה
	מספר דרך
	קו בנין
	רוחב הדרך


מקרא

	מספר בנין קיים
	בנין קיים
	קו בנין
	קו בנין עיכוי
	קו בנין לחדר על הגג
	גבול התכנית
	גבול גוש ומספרו
	גבול חלקה רשומה ומספרה
	גבול מגרש ומספר
	מספר מבנה
	מספר דרך
	קו בנין
	רוחב הדרך


נספח הבינוי הוא מנחה בלבד כמעט קו הבינוי
לתוספת הבניה המסומנים בקו מודגש מקוטע.

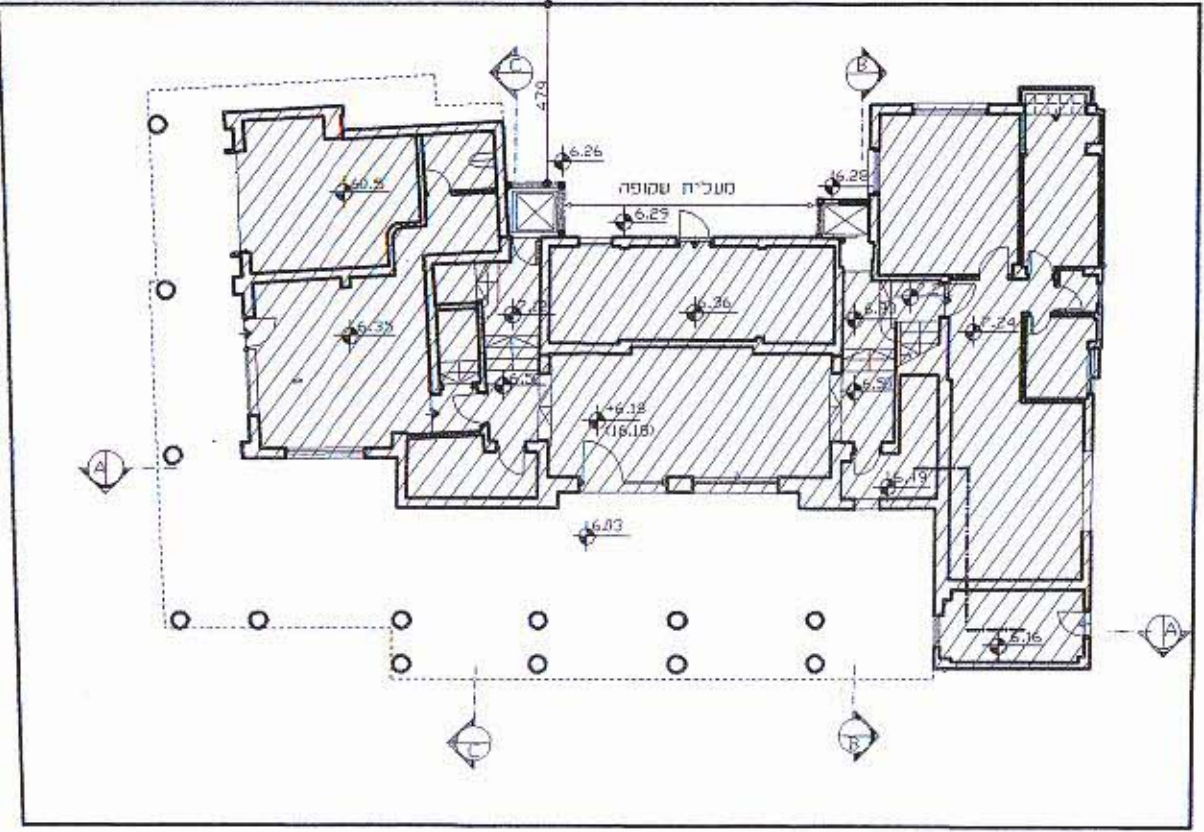


סומת סרסע טייסת (+6.18/+7.24)

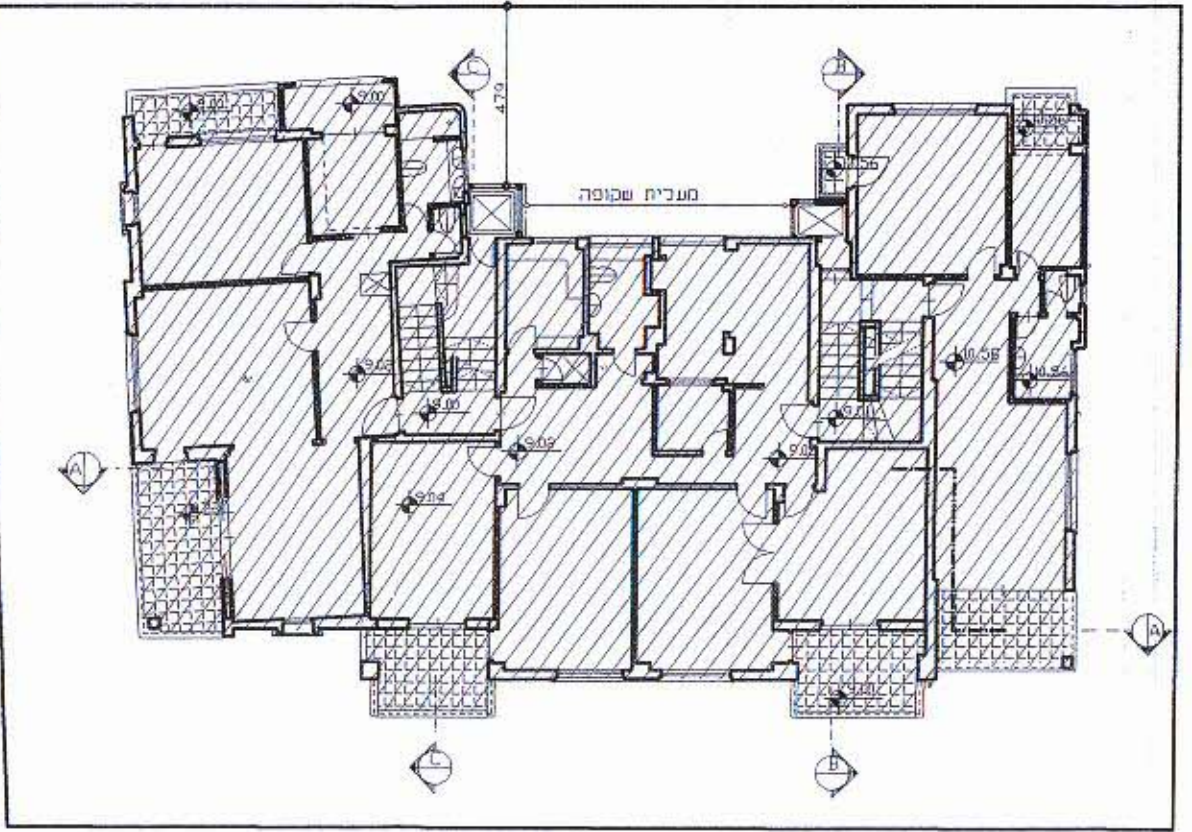


סומה א' טייסת (+9.02/+10.58)

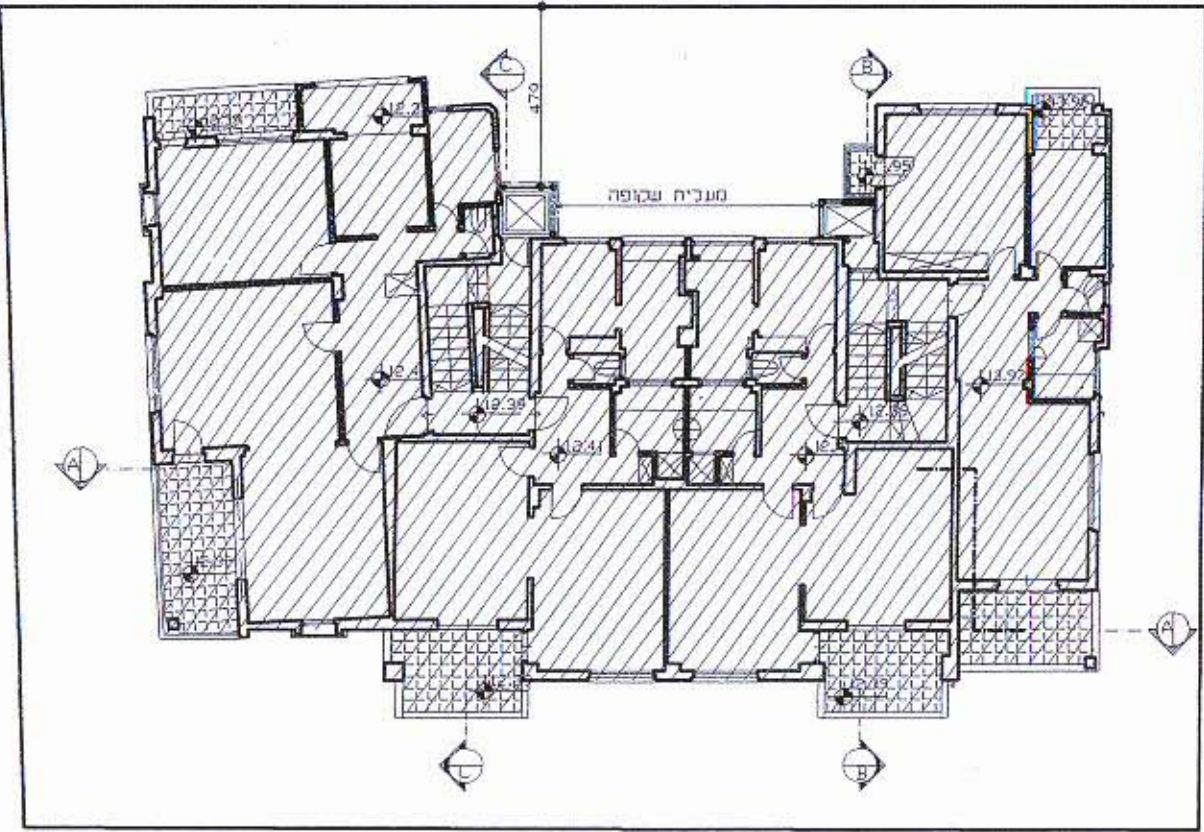


סומה ב' טייסת (+12.41/+13.97)

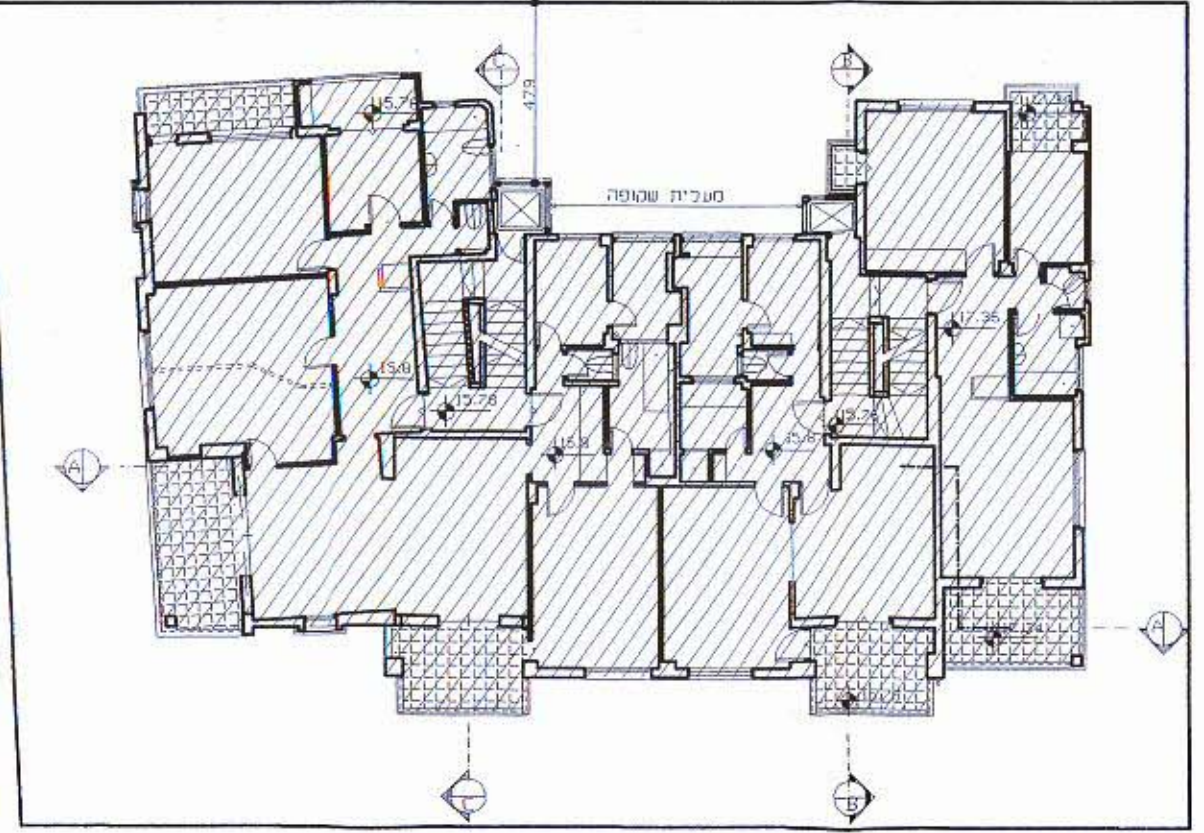


סומה ג' טייסת (+15.8/+17.36)

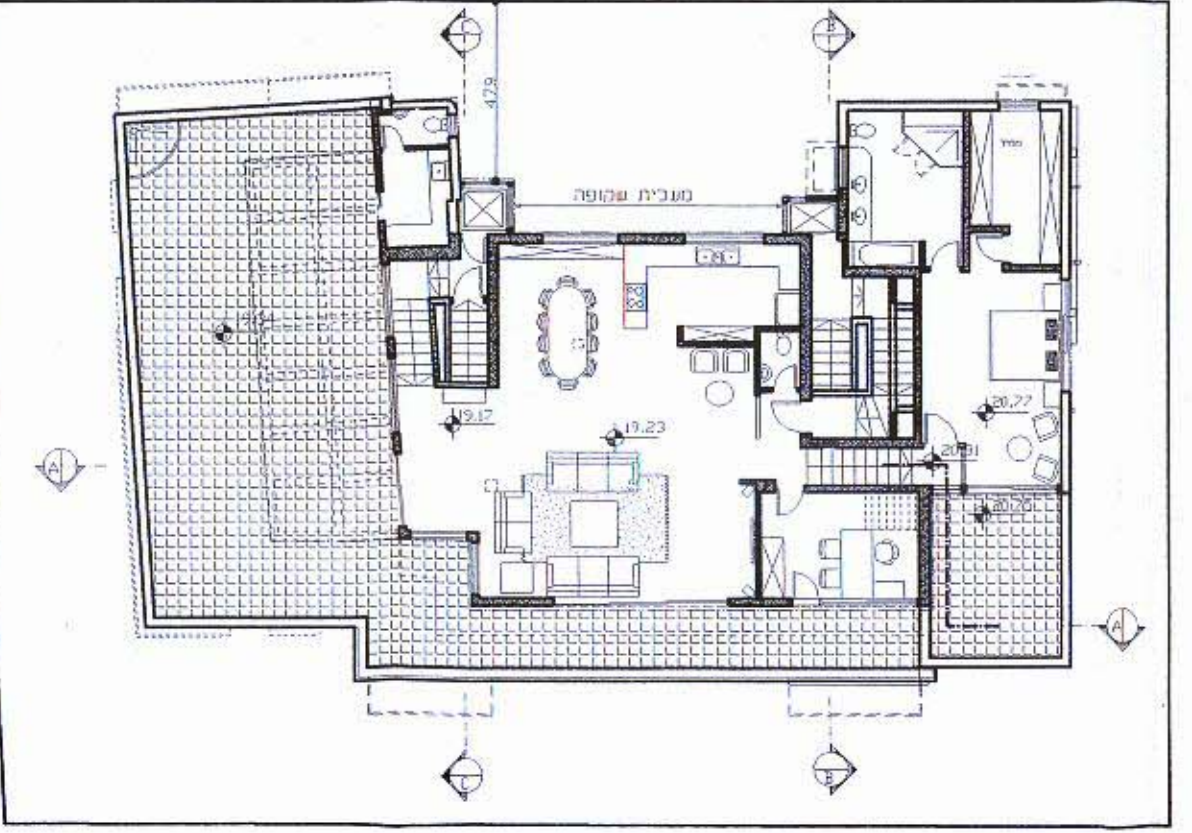


תוכנית סומת ג' דושה (+19.17/+20.77)

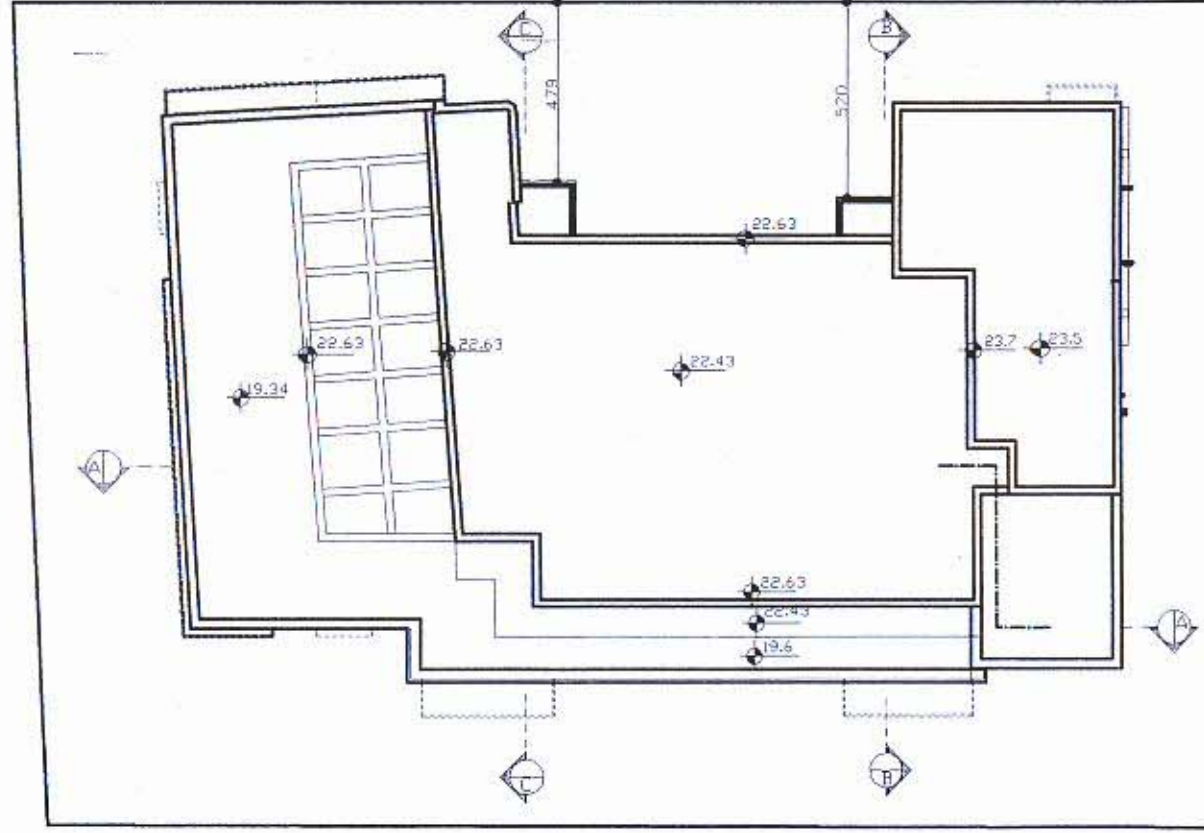


תוכנית ג' (+22.43/+23.5)

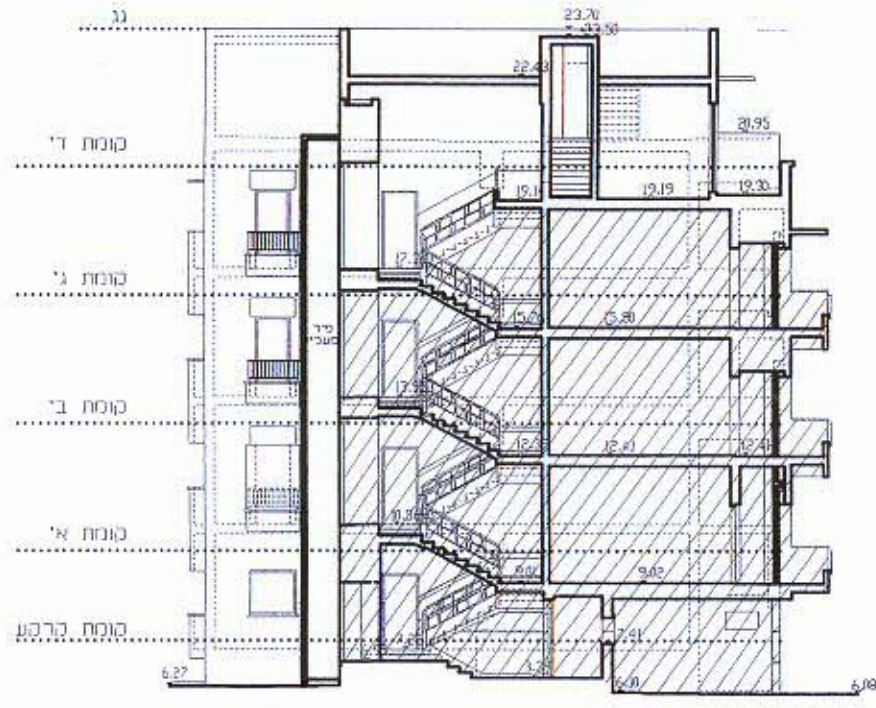

חורב - ב

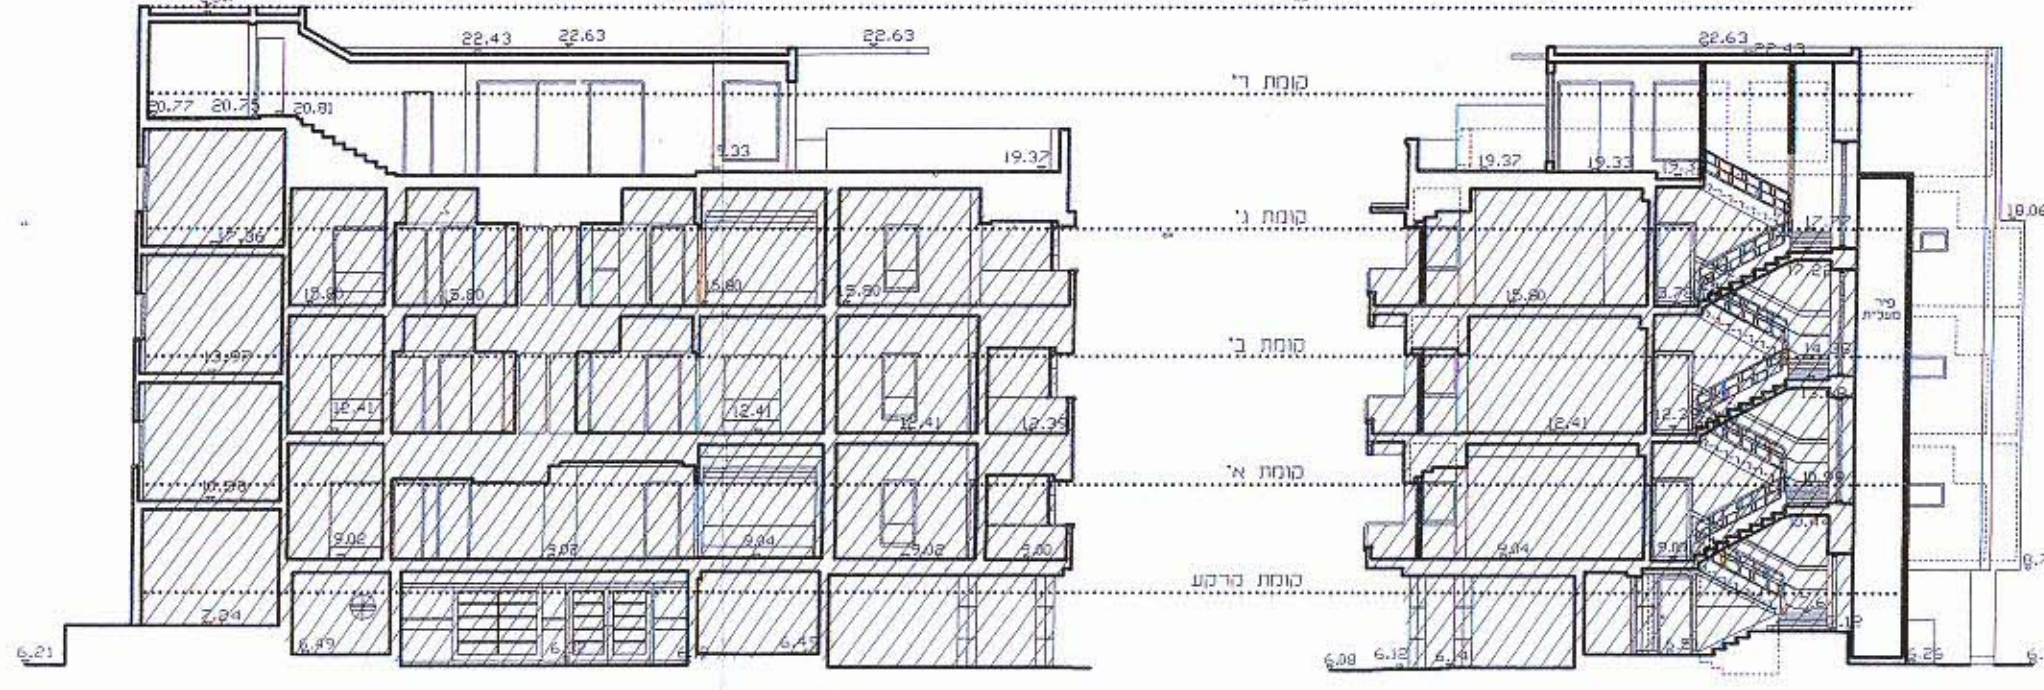


חורב - א

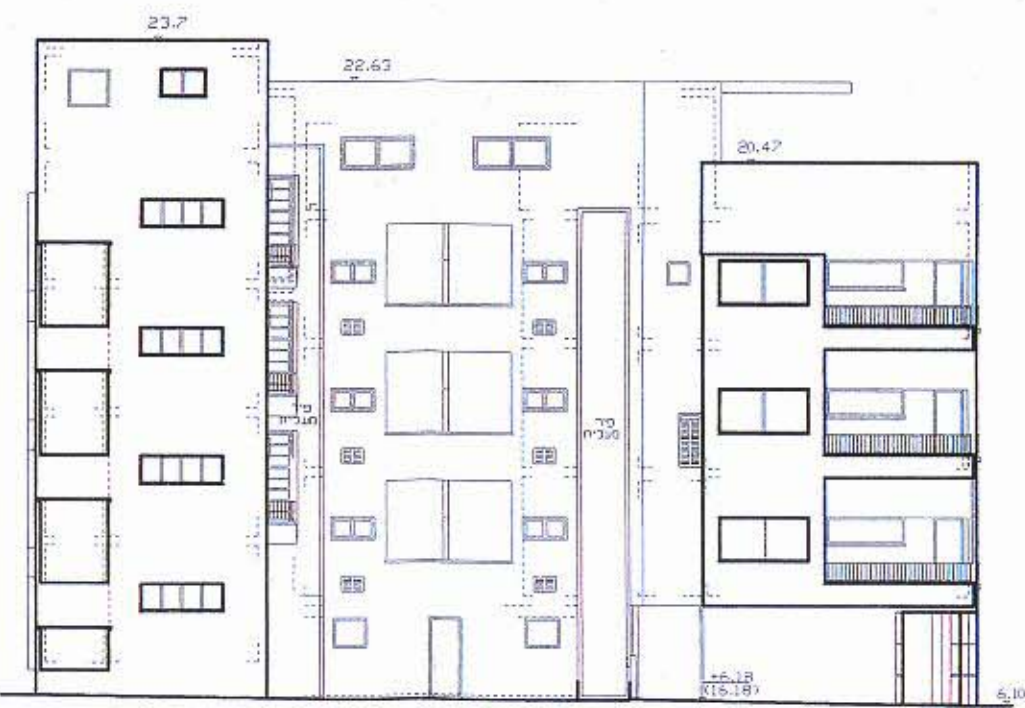


חורב אפון מירח



חורב דרום מערבית

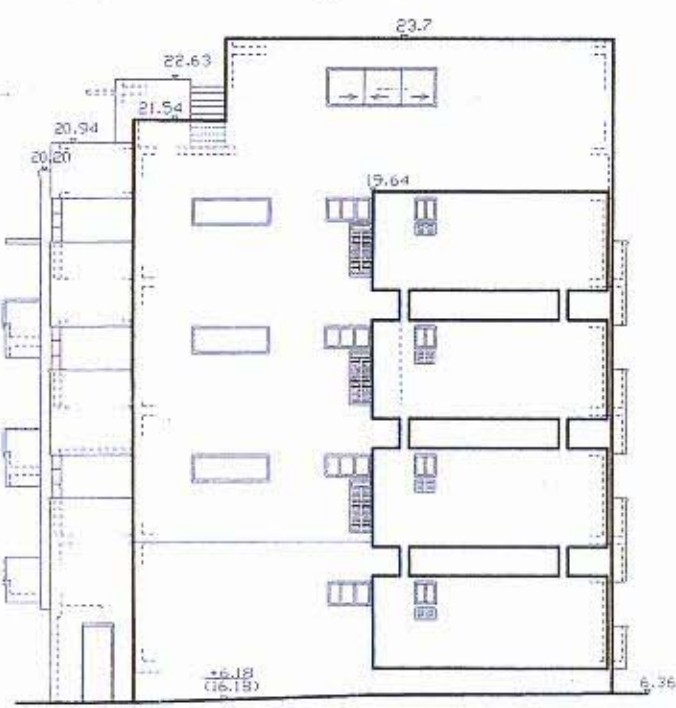

חורב דרום מיוחדות

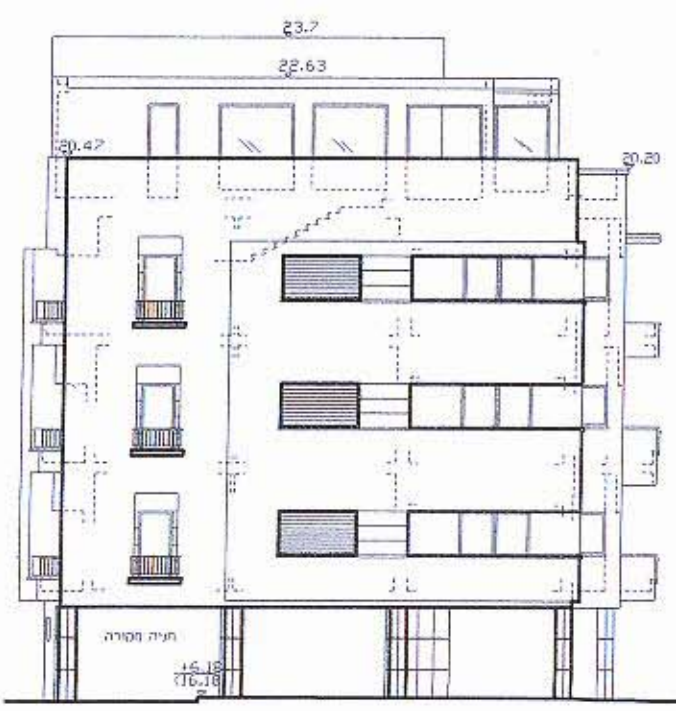

חורב אפון מערב