


תַּסְרִיט בְּנֵי מֹלֵעַ

תוספת 5 מחדשי לנים

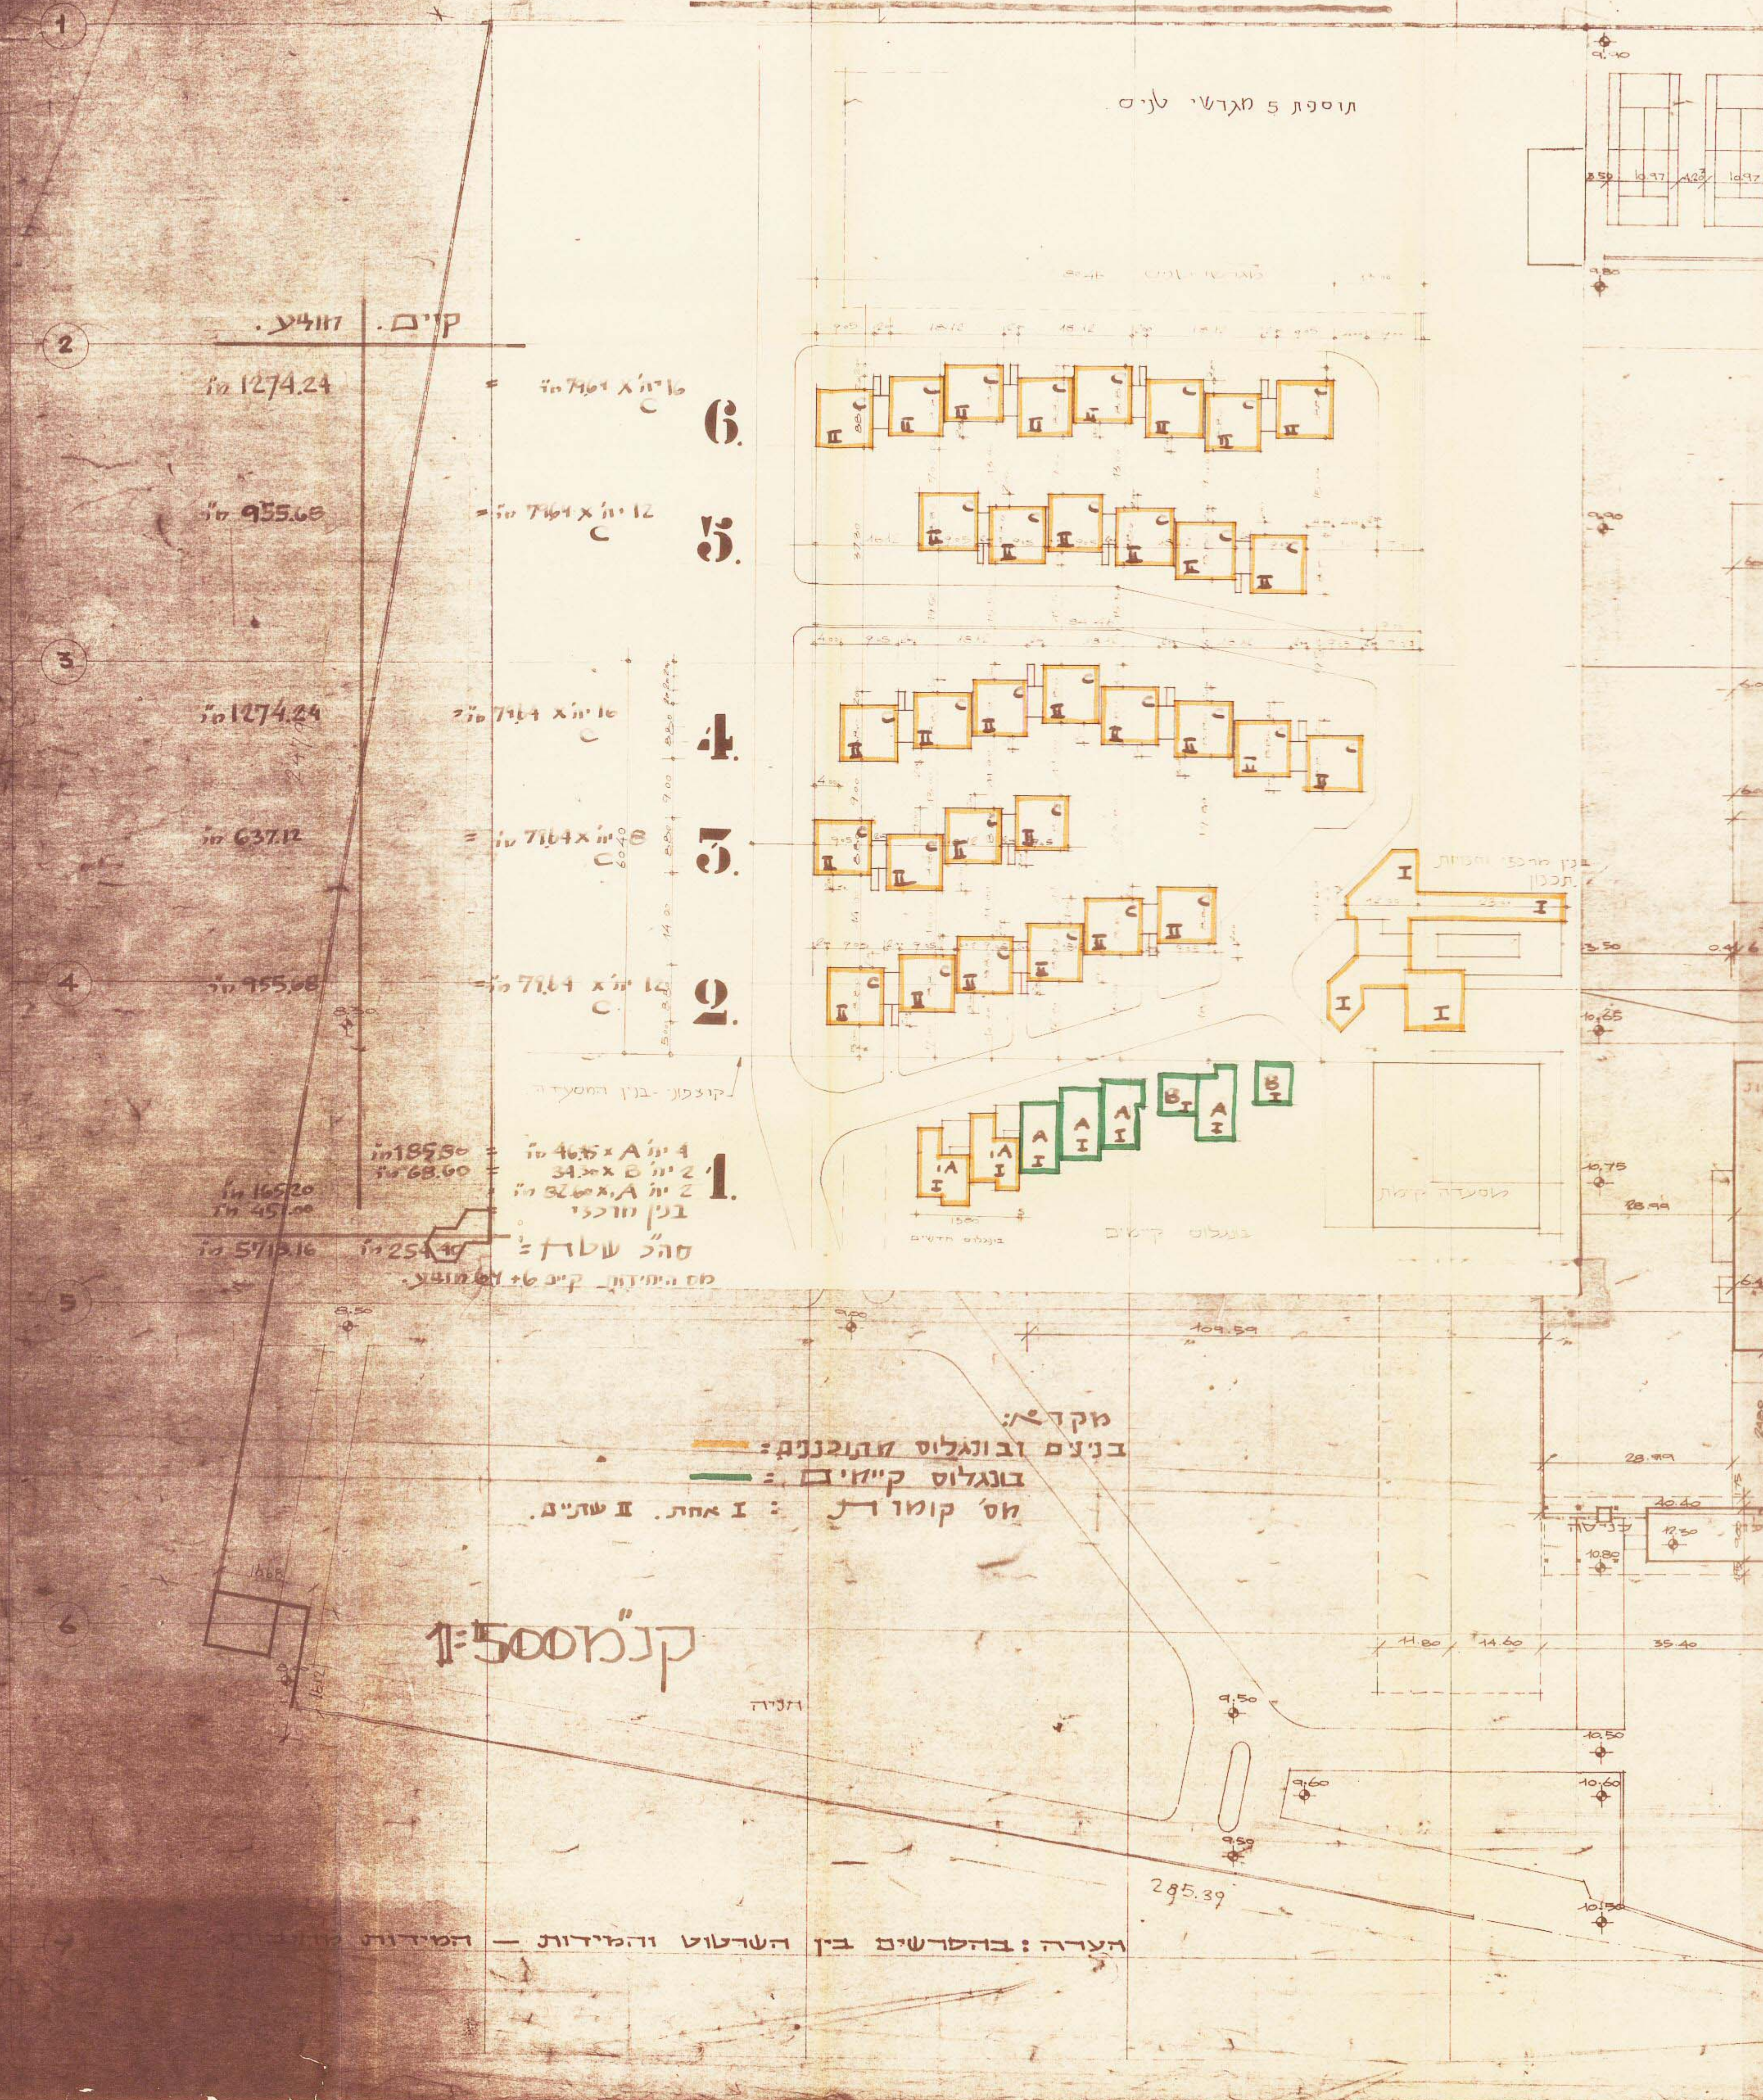

תסדית בנדיי כיי

on 1. b. 10 p.



מרחב תכנון מקומי תל אביב-יפו
תשריט לתכנית מס' 842 א'
שנוי מס' 1 לשנת 1974 של תכנית ב.ע. 842

תשריט ב'
תכנית הבנוי
מס' ב.ע. 980/74
ק.ת. 1:500

המורה: משה מרדכי
אמרת אישור
אשרה לחוקר ע"י ועדה
שם: _____
התיאור: _____

[illegible][illegible]

חתימות :

בעל הקרקע: אוברסיונס טוריסטיקס ת.ה. 39140 תל אביב

היוזם: אונברסיונס טוריסטיקס ת.ה. 39140 תל אביב

המתכנן: סעדיה מנדל בכר קדומים 10 יפו העתיקה

24.12.75
 32
 28.10.75

מחלקת
המסמכים
המסמכים