

מאשרת

מקדמת מס' 9104/3

מרחב תכנון מקומי תל אביב - יפו

נספח תנועה וחניה מנחה לתכנית מתאר מס' 2700/9



קטע אבן גבירול - חיבור לפרופס

(שינוי מס' 1 לשנת 1998 לתכנית מתאר מקומית מס' 1011 על תיקוניה)
(שינוי מס' 1 לשנת 1998 לתכנית מתאר מס' 1011/א.ז.מ.9)

<p>חתימת הוועדה המקומית</p> <p>הוועדה המקומית לתכנון ולבניה</p> <p>מרחב תכנון מקומי תל אביב-יפו</p> <p>חוק התכנון והבניה תשכ"ב - 1965</p> <p>תאריך תכנית מס' 9.10.00</p> <p>התכנית מאשרת מכה מייק 800 ונג לוחק</p> <p>החל מיום 8.10.2001</p> <p>מנהל תכנון</p> <p>מנהל תכנון</p> <p>מנהל תכנון</p>	<p>חתימת אגף התנועה</p> <p>משרד התחבורה והנדסה</p> <p>השירות המרכזי לתכנון ולבניה</p> <p>אישור תכנית מס' 9104/3</p> <p>התכנית מנוגדת מכה</p> <p>שע"פ 108 (ג) לחוק</p> <p>שמרן/לשקר</p> <p>יו"ר הוועדה המחוזית</p> <p>קובי 9.10.00</p>
--	---

חתימת המתכנן

תכנון תנועה ומוצטע קנ"ב 1:1250

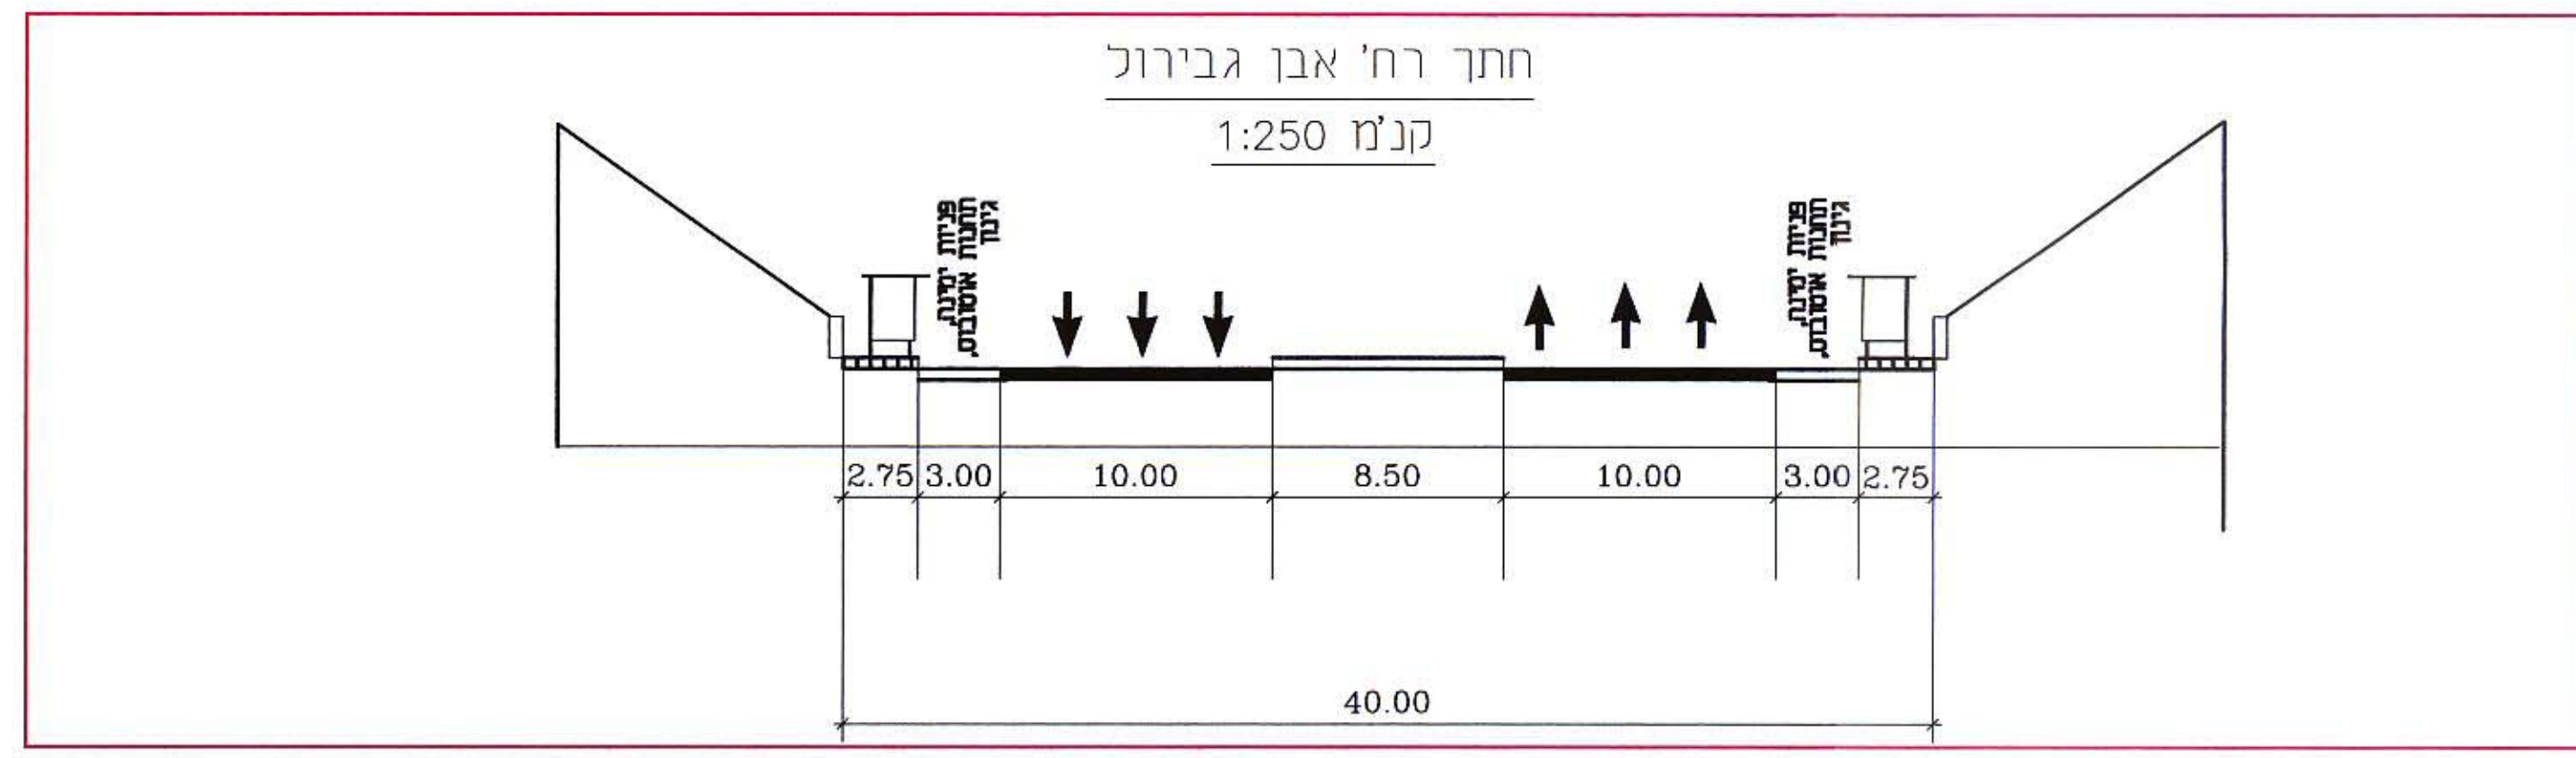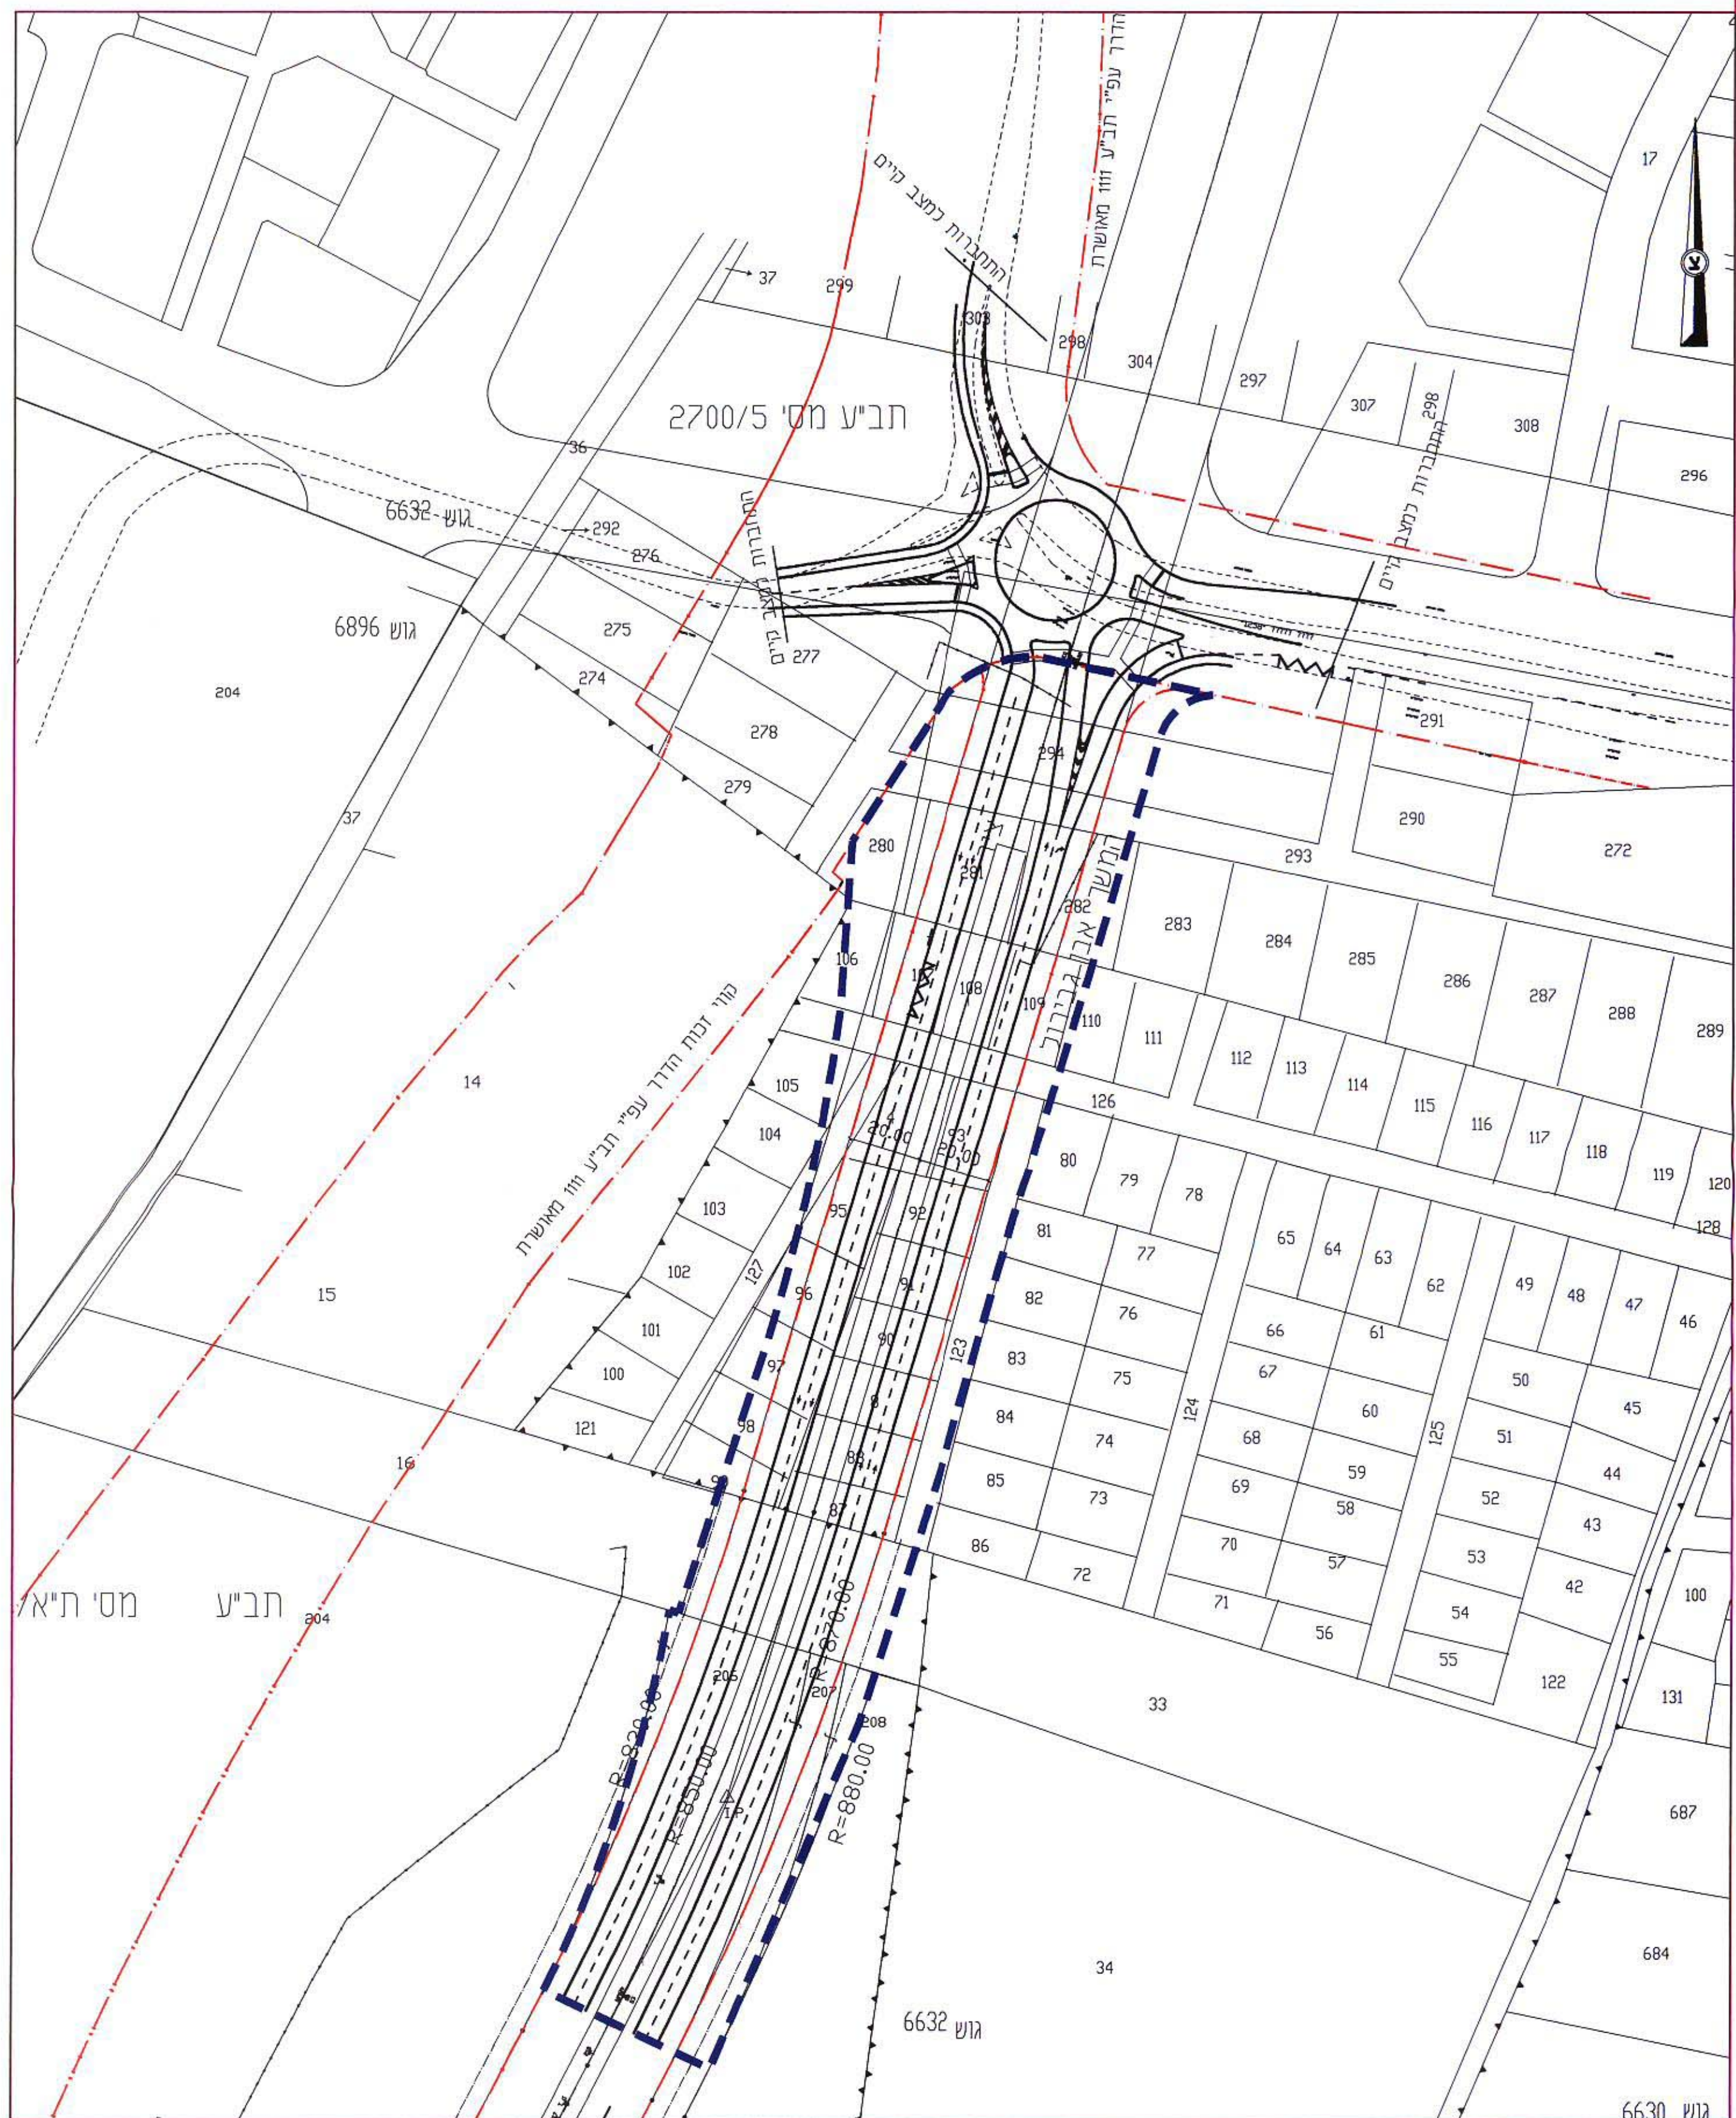

מקרא :
גבול התכנית

- הערות:
1. התכנית אינה מציגה את הפתרונות המפורטים לצמתים השונים ולהסדרי התנועה המדוייקים, אלא באה להציג את התמונה הכוללת.
 2. שינויים, עדכונים להסדרי התנועה במסגרת התכנון המפורט, בקני"מ מתאים, באישור גורמי התנועה לא יהיו שינוי לתכנית.

10	
9	
8	
7	עדכון קו כחול 26.2.2001
6	עדכון מדידה וקו כחול 23.1.2001
5	הוספת שורה לכותרת 26.11.2000
4	עדכון עפי הערות משרד התחבורה 13.9.2000
3	הוספת קו רחוב להמשך אבן גבירול צפונה 5.9.2000
2	עדכון קו כחול 19.6.2000
1	עדכון 16.01.2000
מס.	תאריך עידכון

מ.ת.נ. מערכות תעבורה 97 בע"מ
רח' בית הנג' 80 תל אביב 6150
מס' 5625919 מס' 5625918

המשך רח' אבן גבירול
נספח תחבורתי לתכנית מתאר מס' 2700/9

הזכר עברי	עריית ת"א	שם הטוב	מס' 27008-מ
תכנית מס'	תכנון	תאריך	קנה מידה
9104.3/1	אס"ה	18.10.99	1:1250
	שרטוט		
	אשרי		