
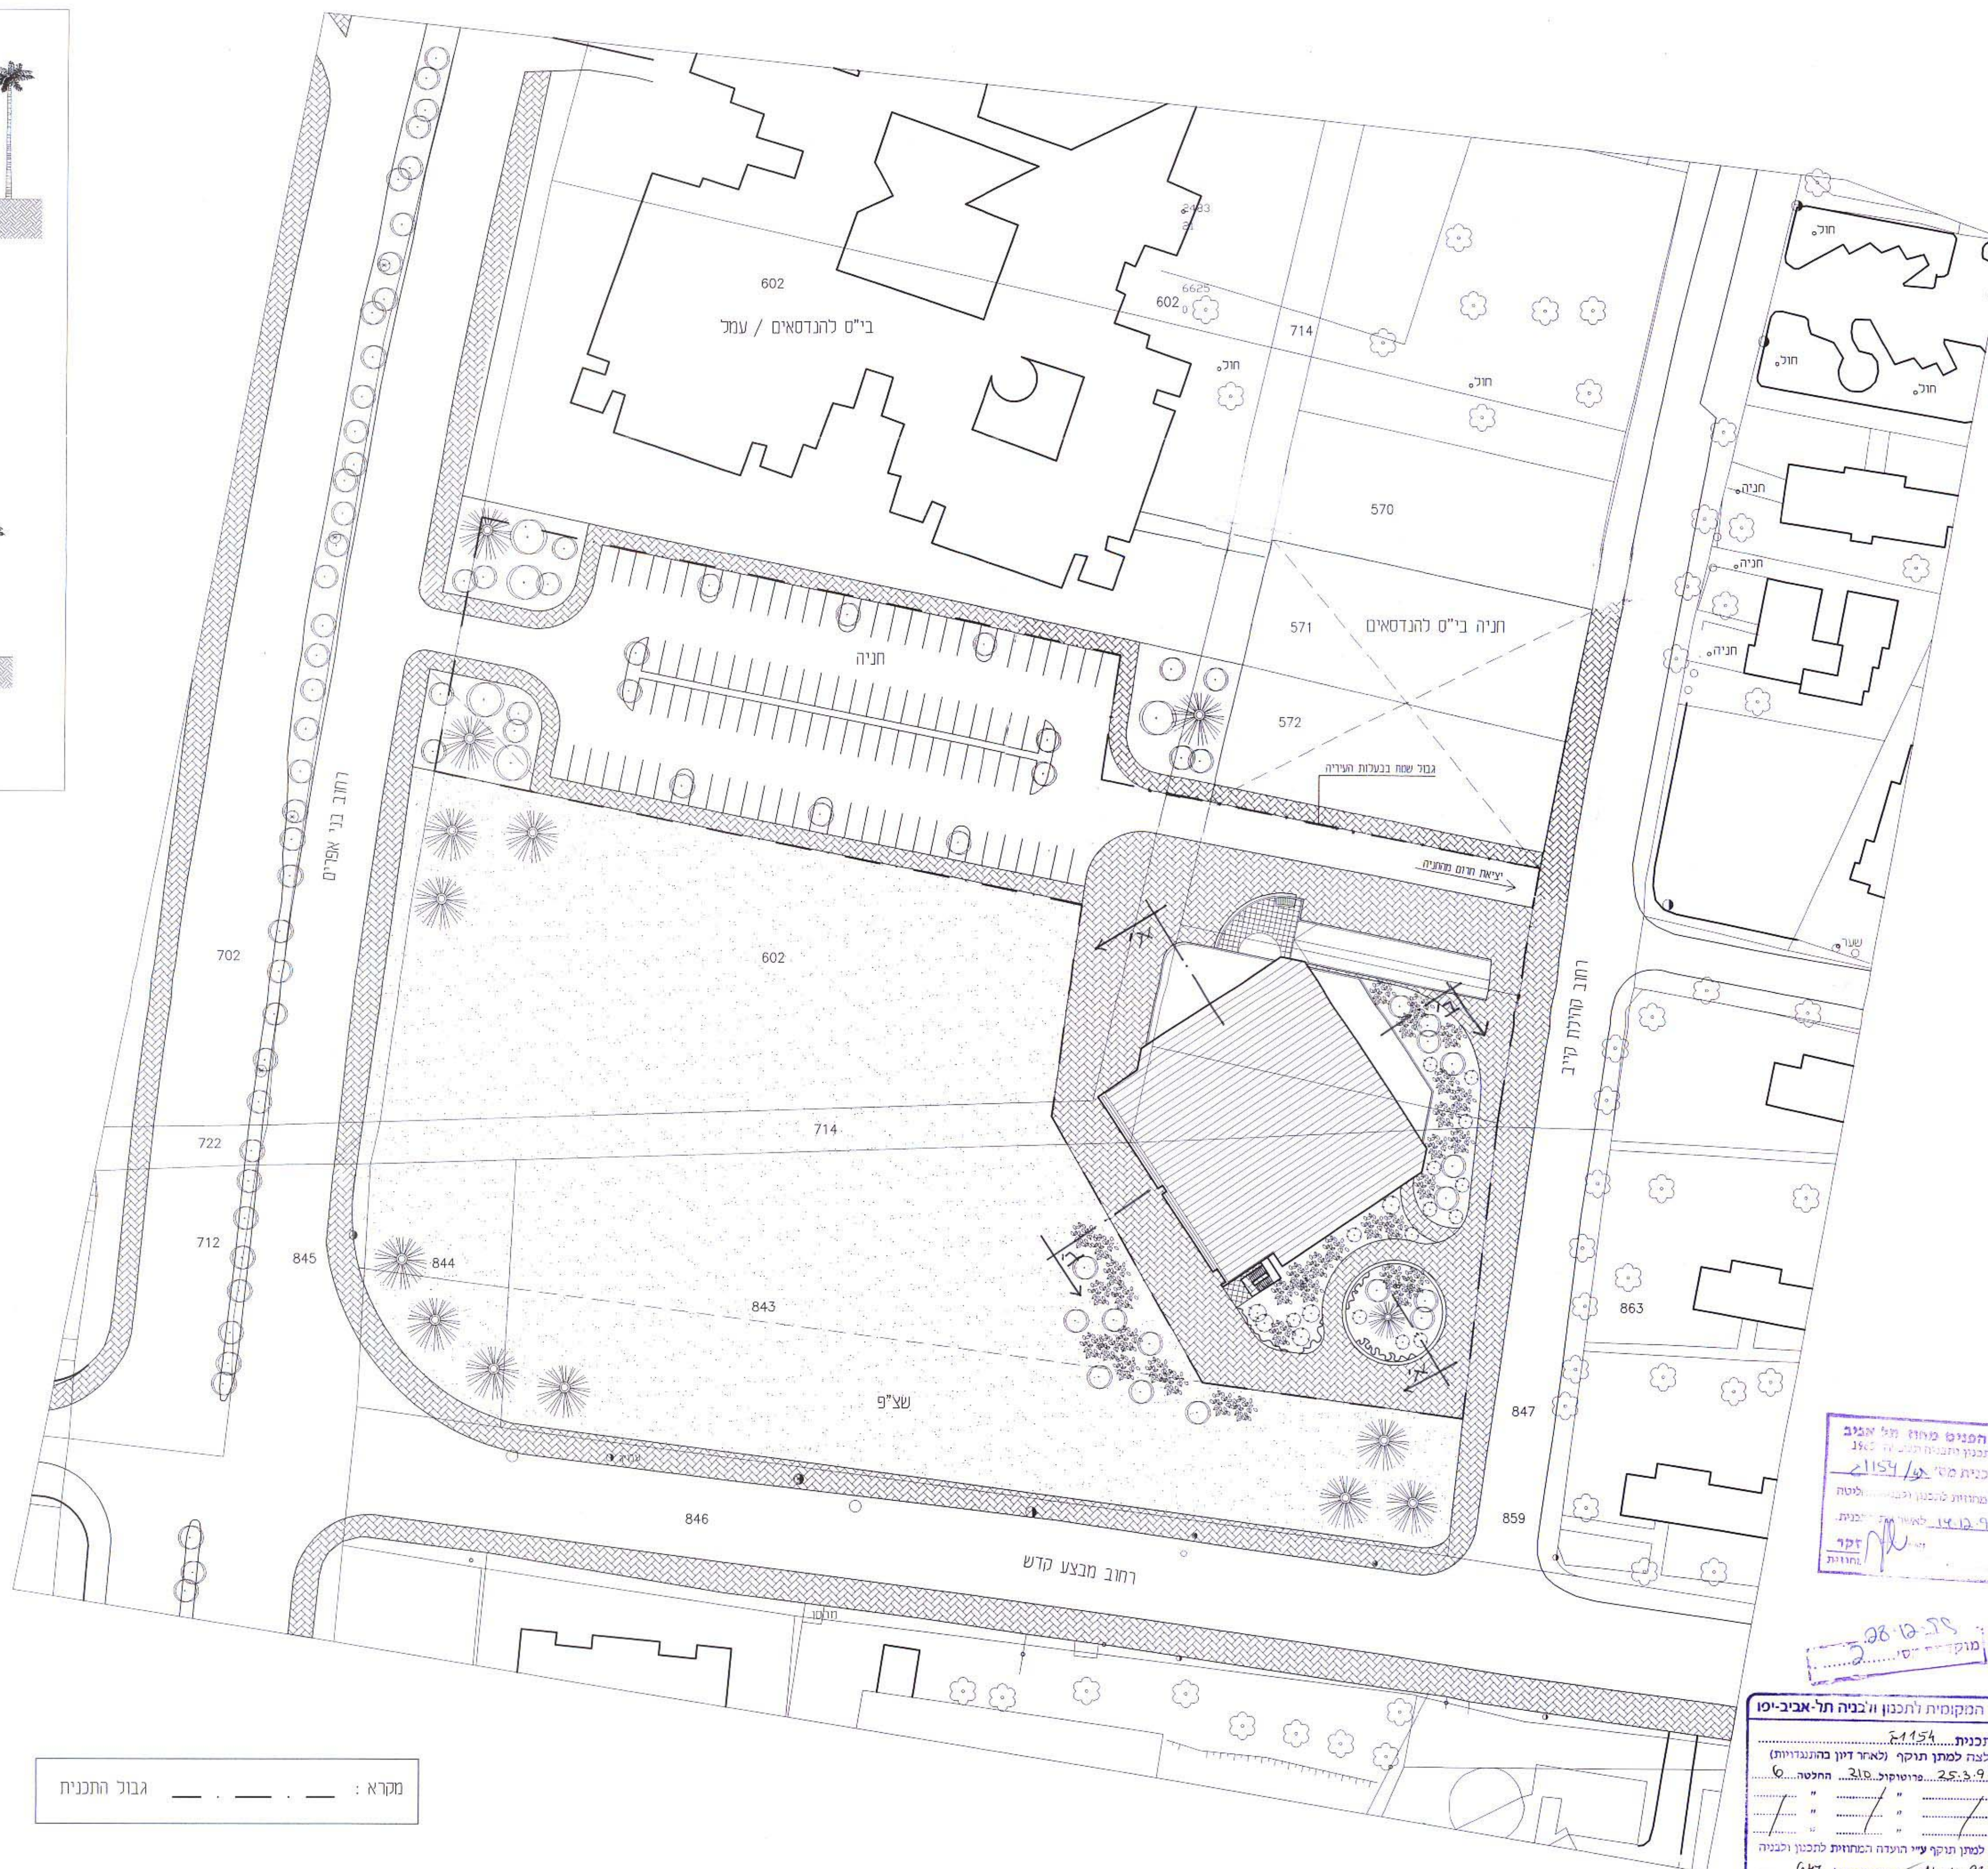


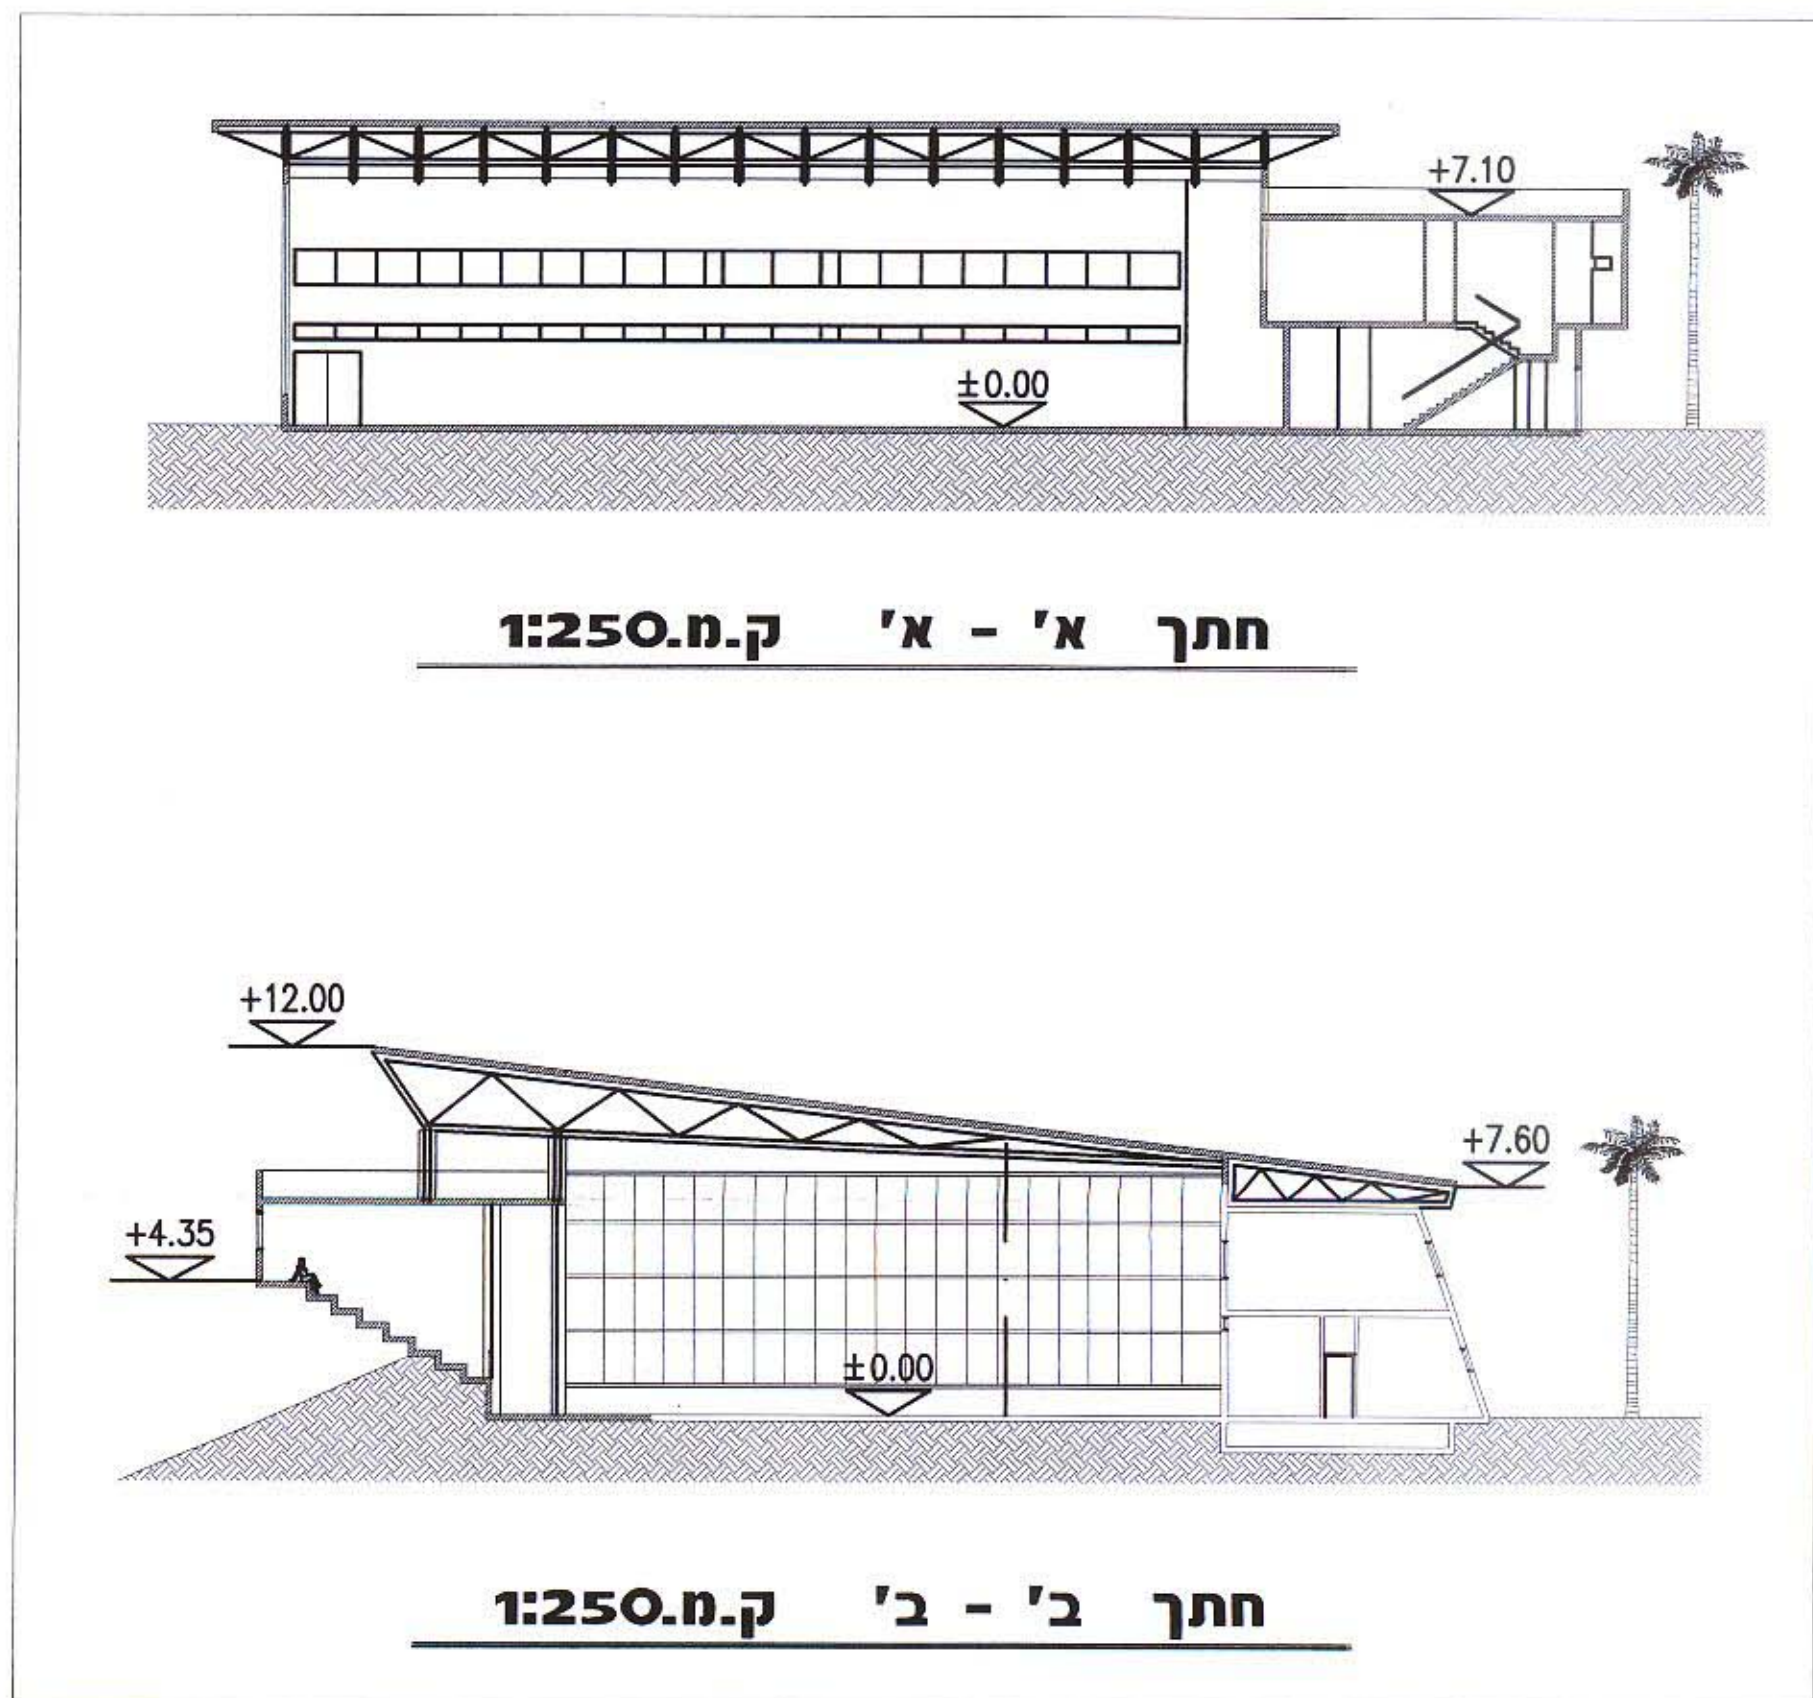

משרד הפנים פוזר חל אימג
חוק התכנון והבנייה תשנ"ד
אישור תכנית מס' 1154/03
התוכנית המפורטת לתכנון ובנייה של
בניין ק"פ בו. 14. 25. 98. החלטה
מס' 643
תאריך: 14.12.98
חוקר: 1154/03
חוקרת:

הועדה המקומית לתכנון ובנייה תל-אביב-יפו
שם התכנית: 1154/03
המוסד למתן תוקף ולאיוצן פהנעדיחות
תאריך: 14.12.98
חלטה: 643
אשרה לשמן תוקף עיי הועדה המחוזית לתכנון ובנייה
תאריך: 14.12.98
חוקר: 1154/03
חוקרת:

שגנדלר - אדריכלות ובנוי ערים
רח' אבן-גבירול 186 ת"א 03-5442052:70

נספח בינוי לתכנית מתאר ומפורטת מס. 1154-ג'