



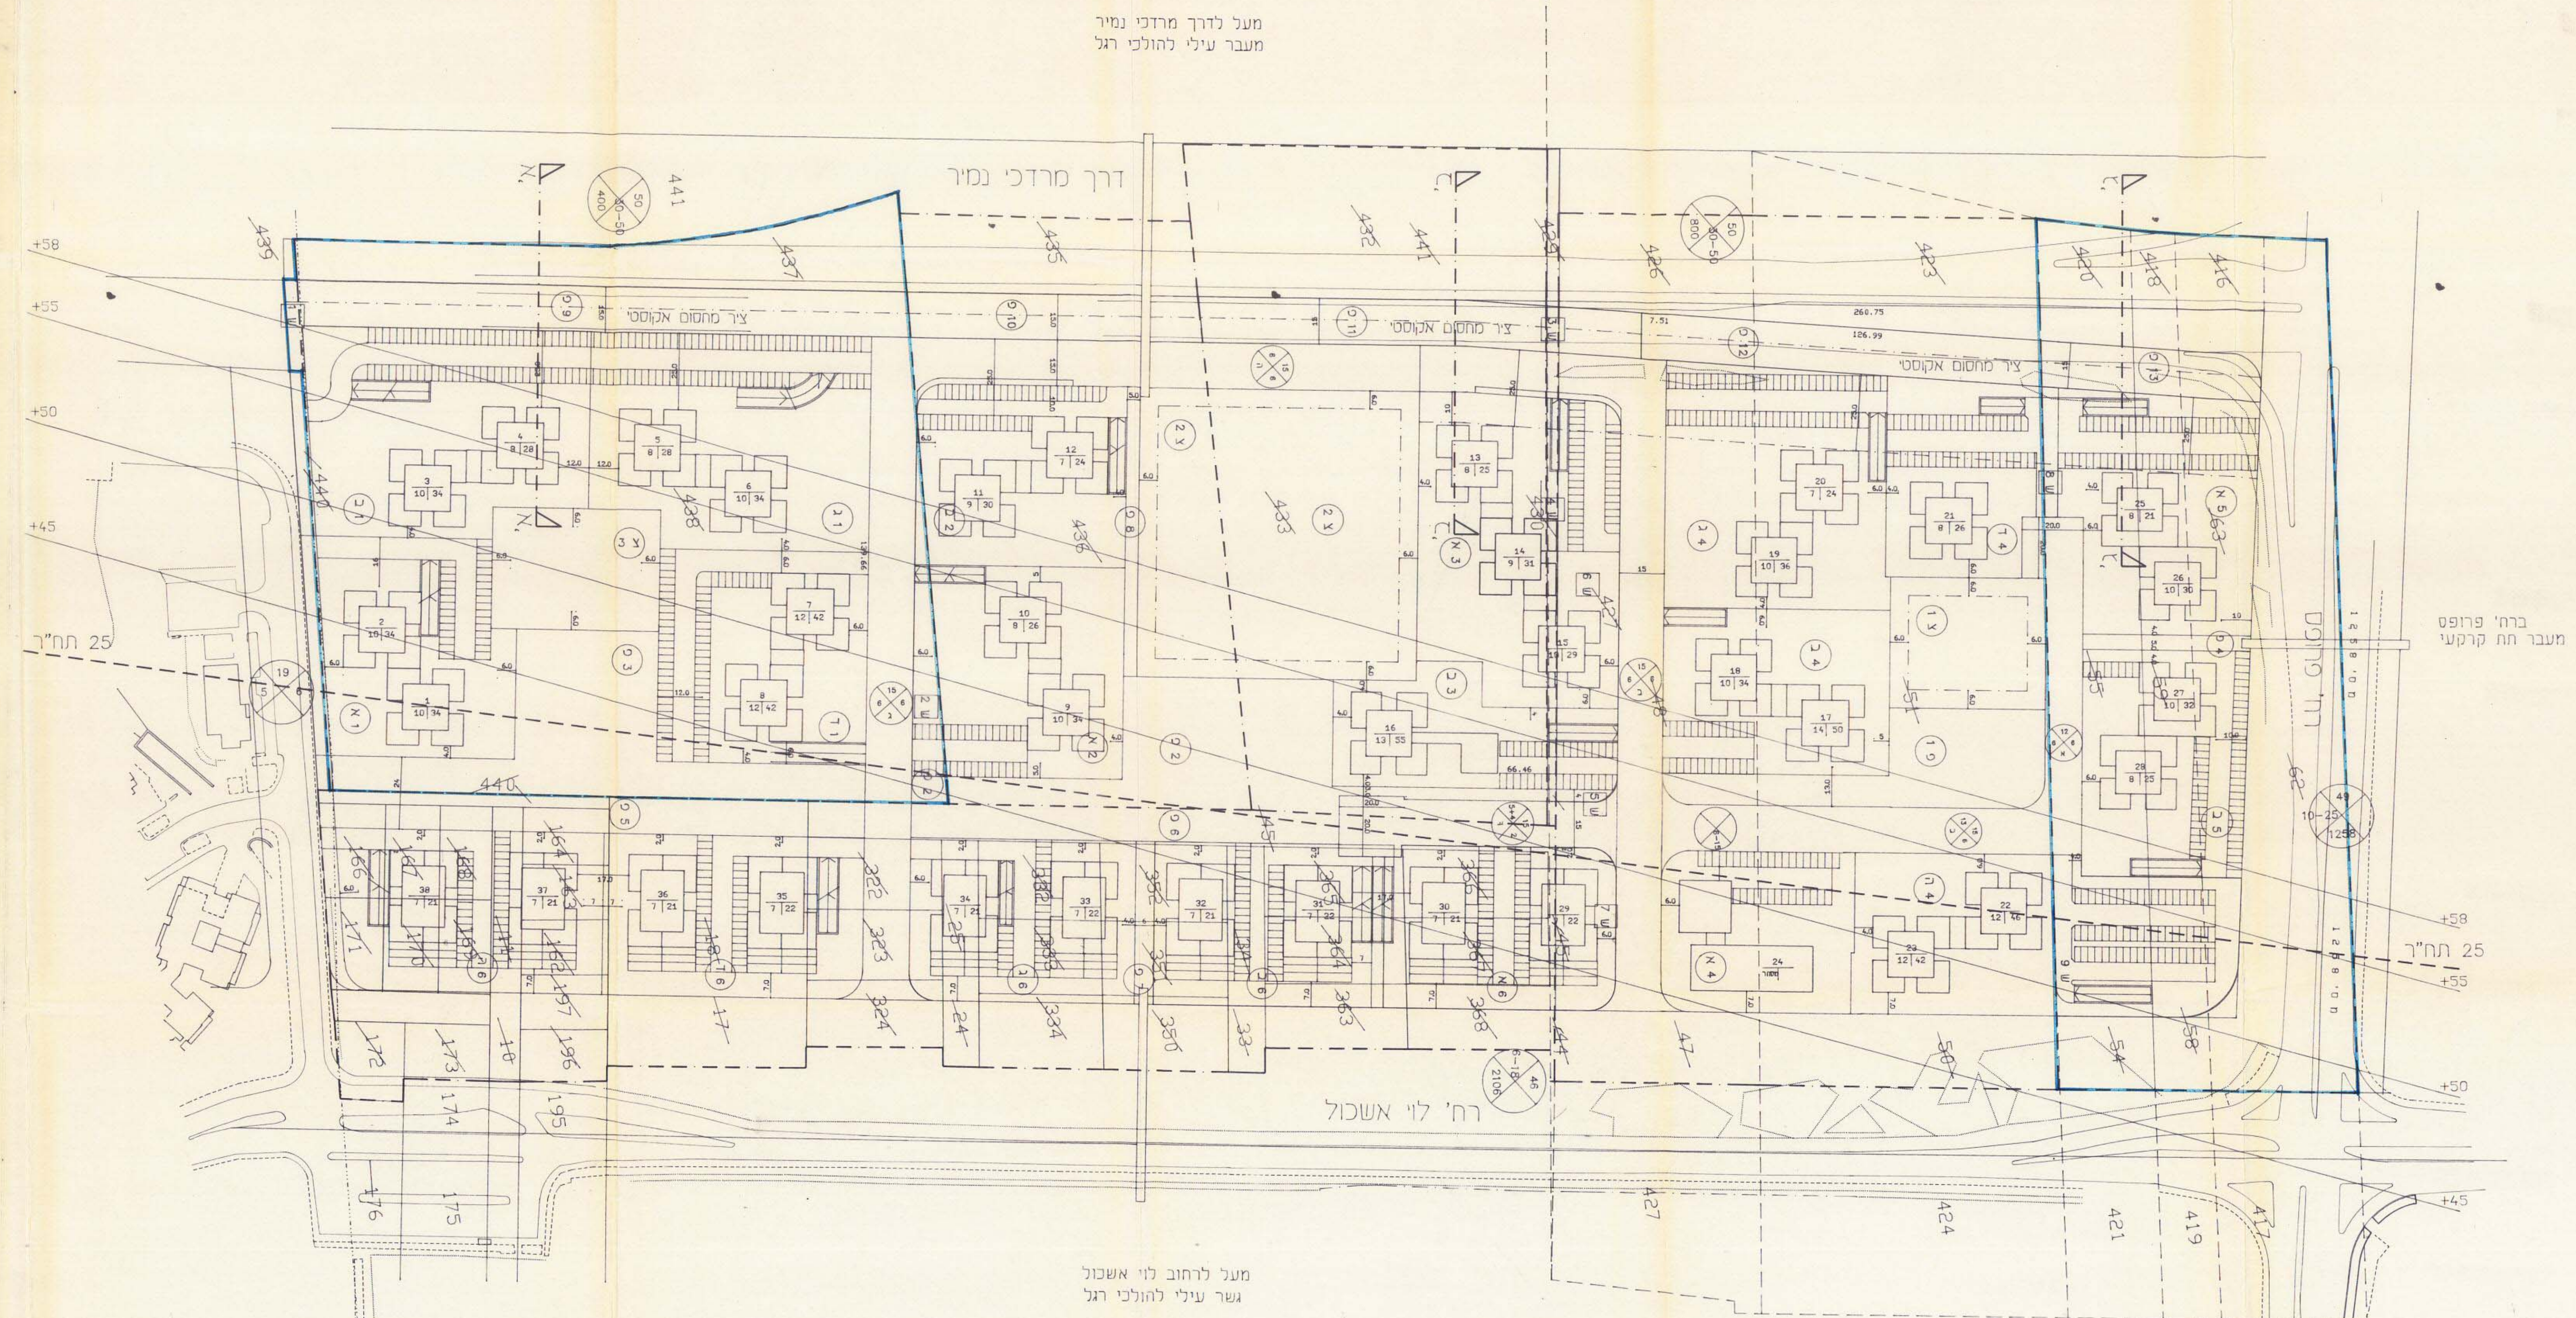

מעל לדרך מרדכי נמיר
מעבר עילי להולכי רגל

מעל לרחוב לוי אשכול
גשר עילי להולכי רגל

ברח' פרופס
מעבר תח' קרקעי


נספח איכות הסביבה
תוכנית מתאר ומפורטת 1437 א,ב,ג,ד
קו"מ 1:1000

- ציר מחסום אקוסטי
- קו סימון 25 תח"ר
- קו סימון גובה מרבי