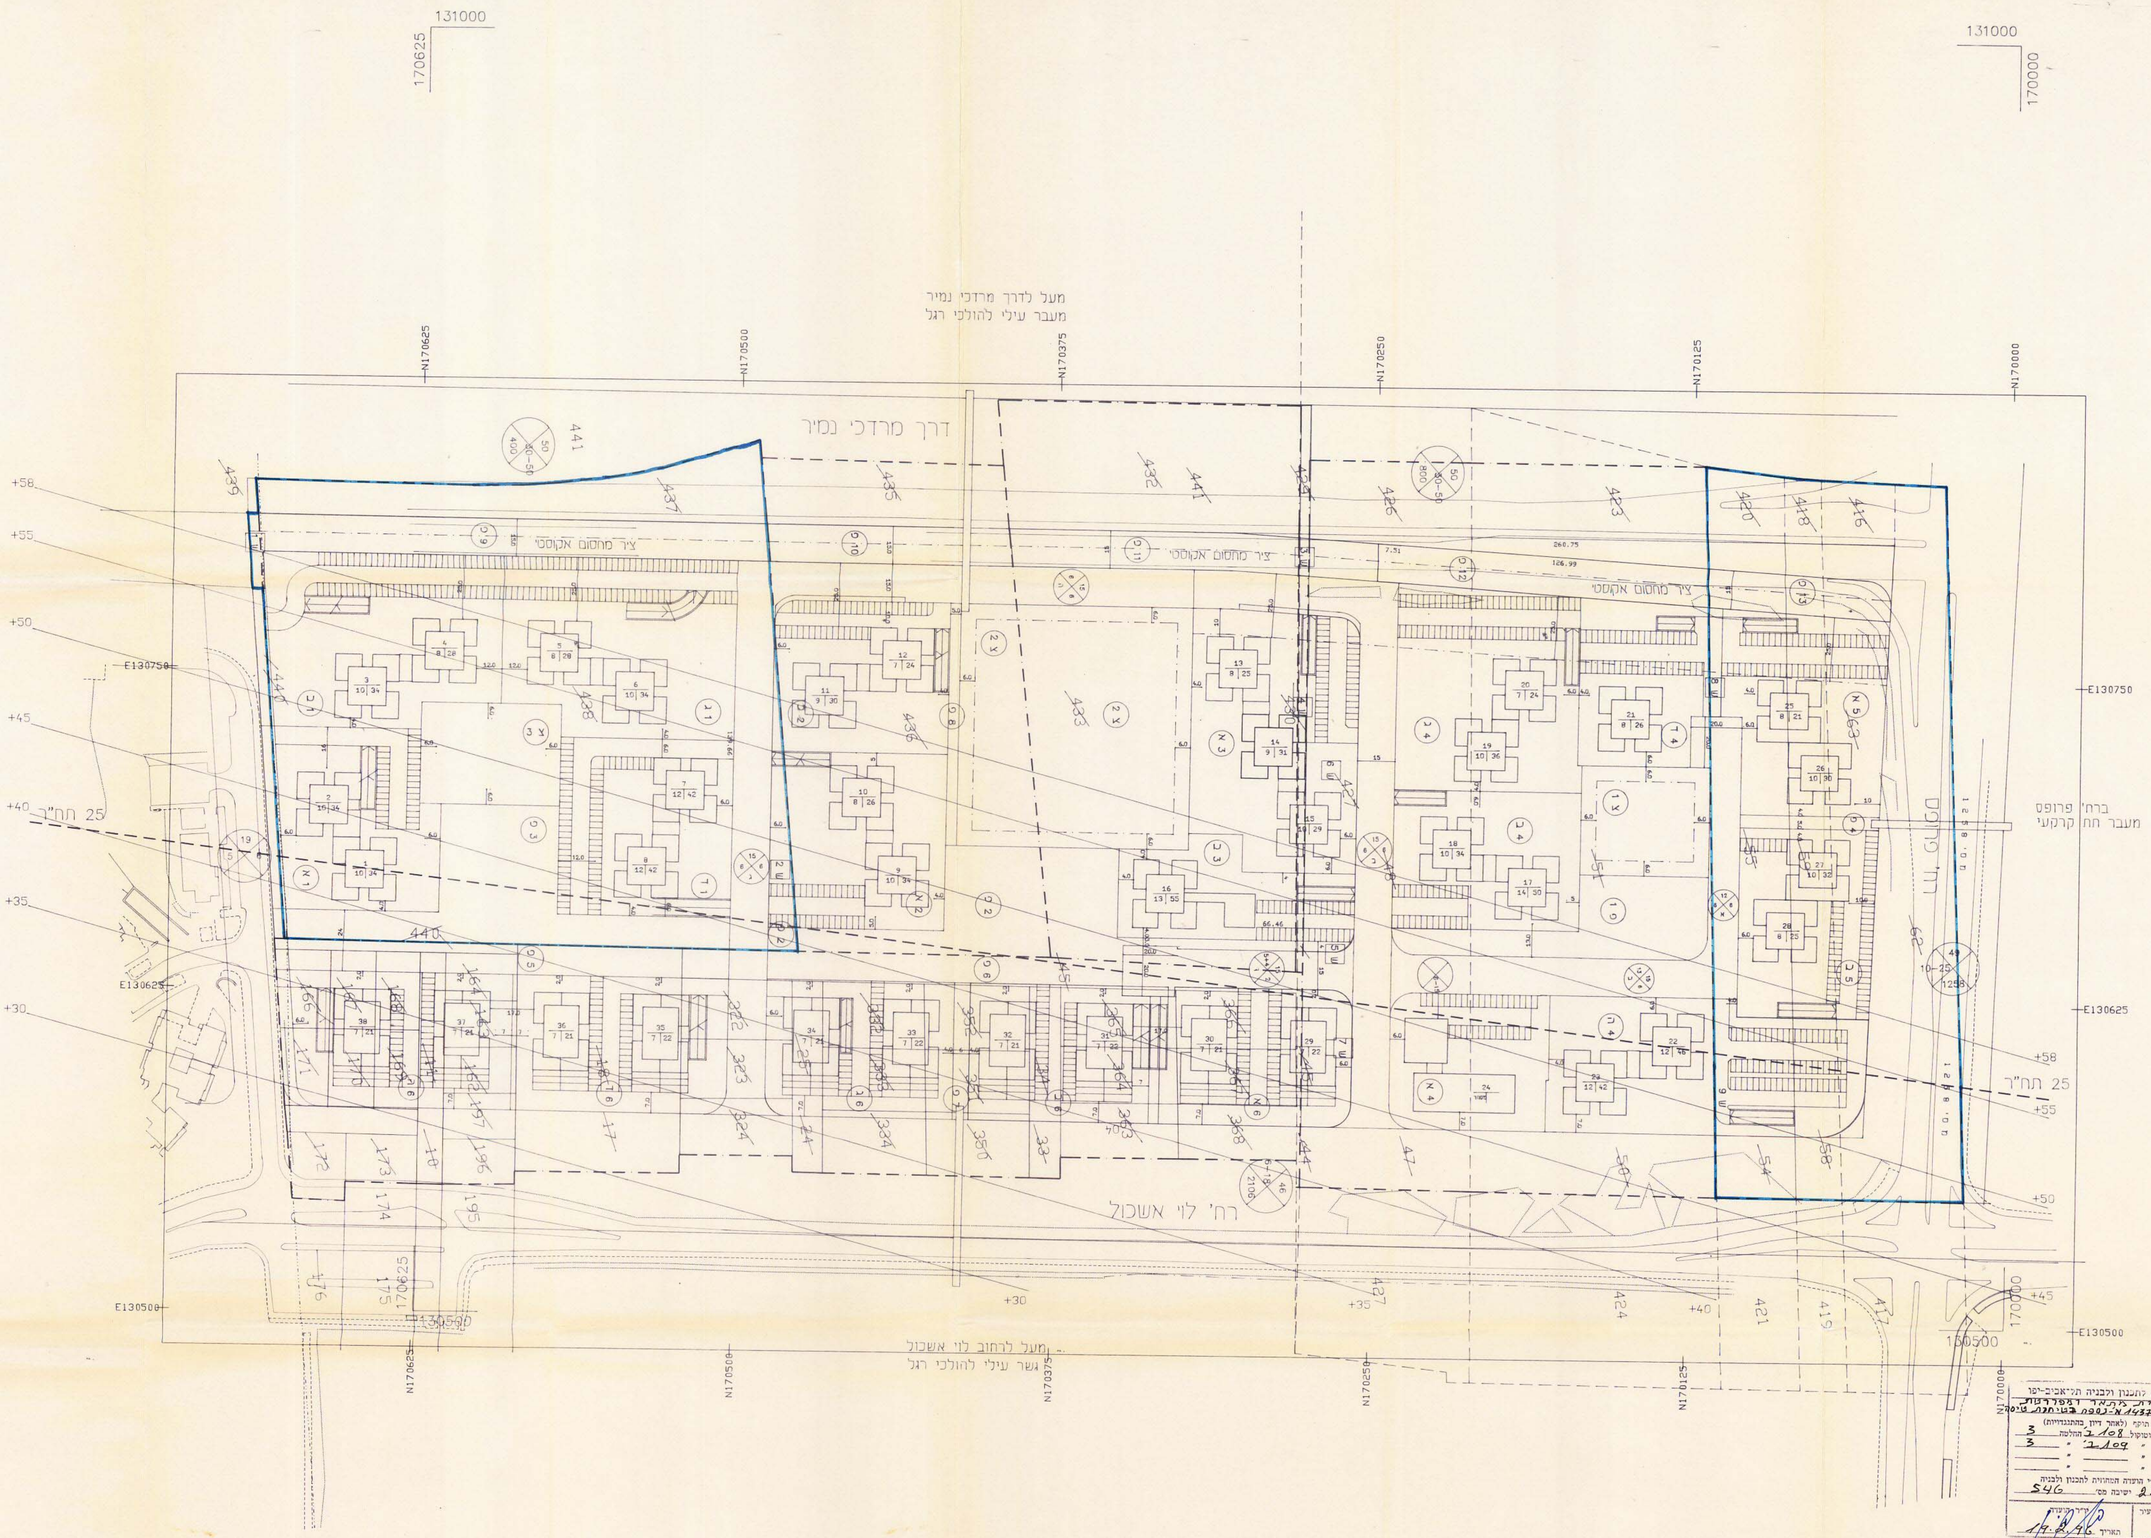

הועדה המקומית לתכנון ולבניה תל-אביב-יפו
שם התכנית: תכנית מתאר ומפורטת מס. 1437 א-ג-ד בבורסת פיסה
הוגשה למתן תוקף (לאחר דיון בהתנגדויות)
מס' 3 מס' 3 מס' 2.108 מס' 2.109
תאריך 31.1.94 פרוטוקול 2.108 החלטה 20.3.94
מס' 3 מס' 3 מס' 2.109 מס' 20.3.94
האושרה למתן תוקף ע"י הועדה המחוזית לתכנון ולבניה
תאריך 23.1.95 ישיבה מס' 546
יו"ר הועדה המקומית — מנהל מינהל הנדסה — מנהל מינהל הנכסים
תאריך 17.8.96

נספח בטיחות טיסה
תוכנית מתאר ומפורטת 1437 א,ב,ג,ד
קנ"מ 1:1000

מקרא

קו מירבי מותר

קו 25 – החזית חשיפה לרעש מטוסים משדה תעופה דב-הוז

מספר בנין

מספר יח"ד מירבי מותר

מספר קומות מירבי

משרד הפנים מחוז תל-אביב
ב.מ. חוק התכנון והבניה תשכ"ה-1965
אישור תכנית מס. א/1437/ג
הועדה המחוזית לתכנון ולבניה החליטה
ביום 23.1.95 לאשר את התכנית.
שמואל לסקר
יו"ר הוועדה המחוזית

N.B.