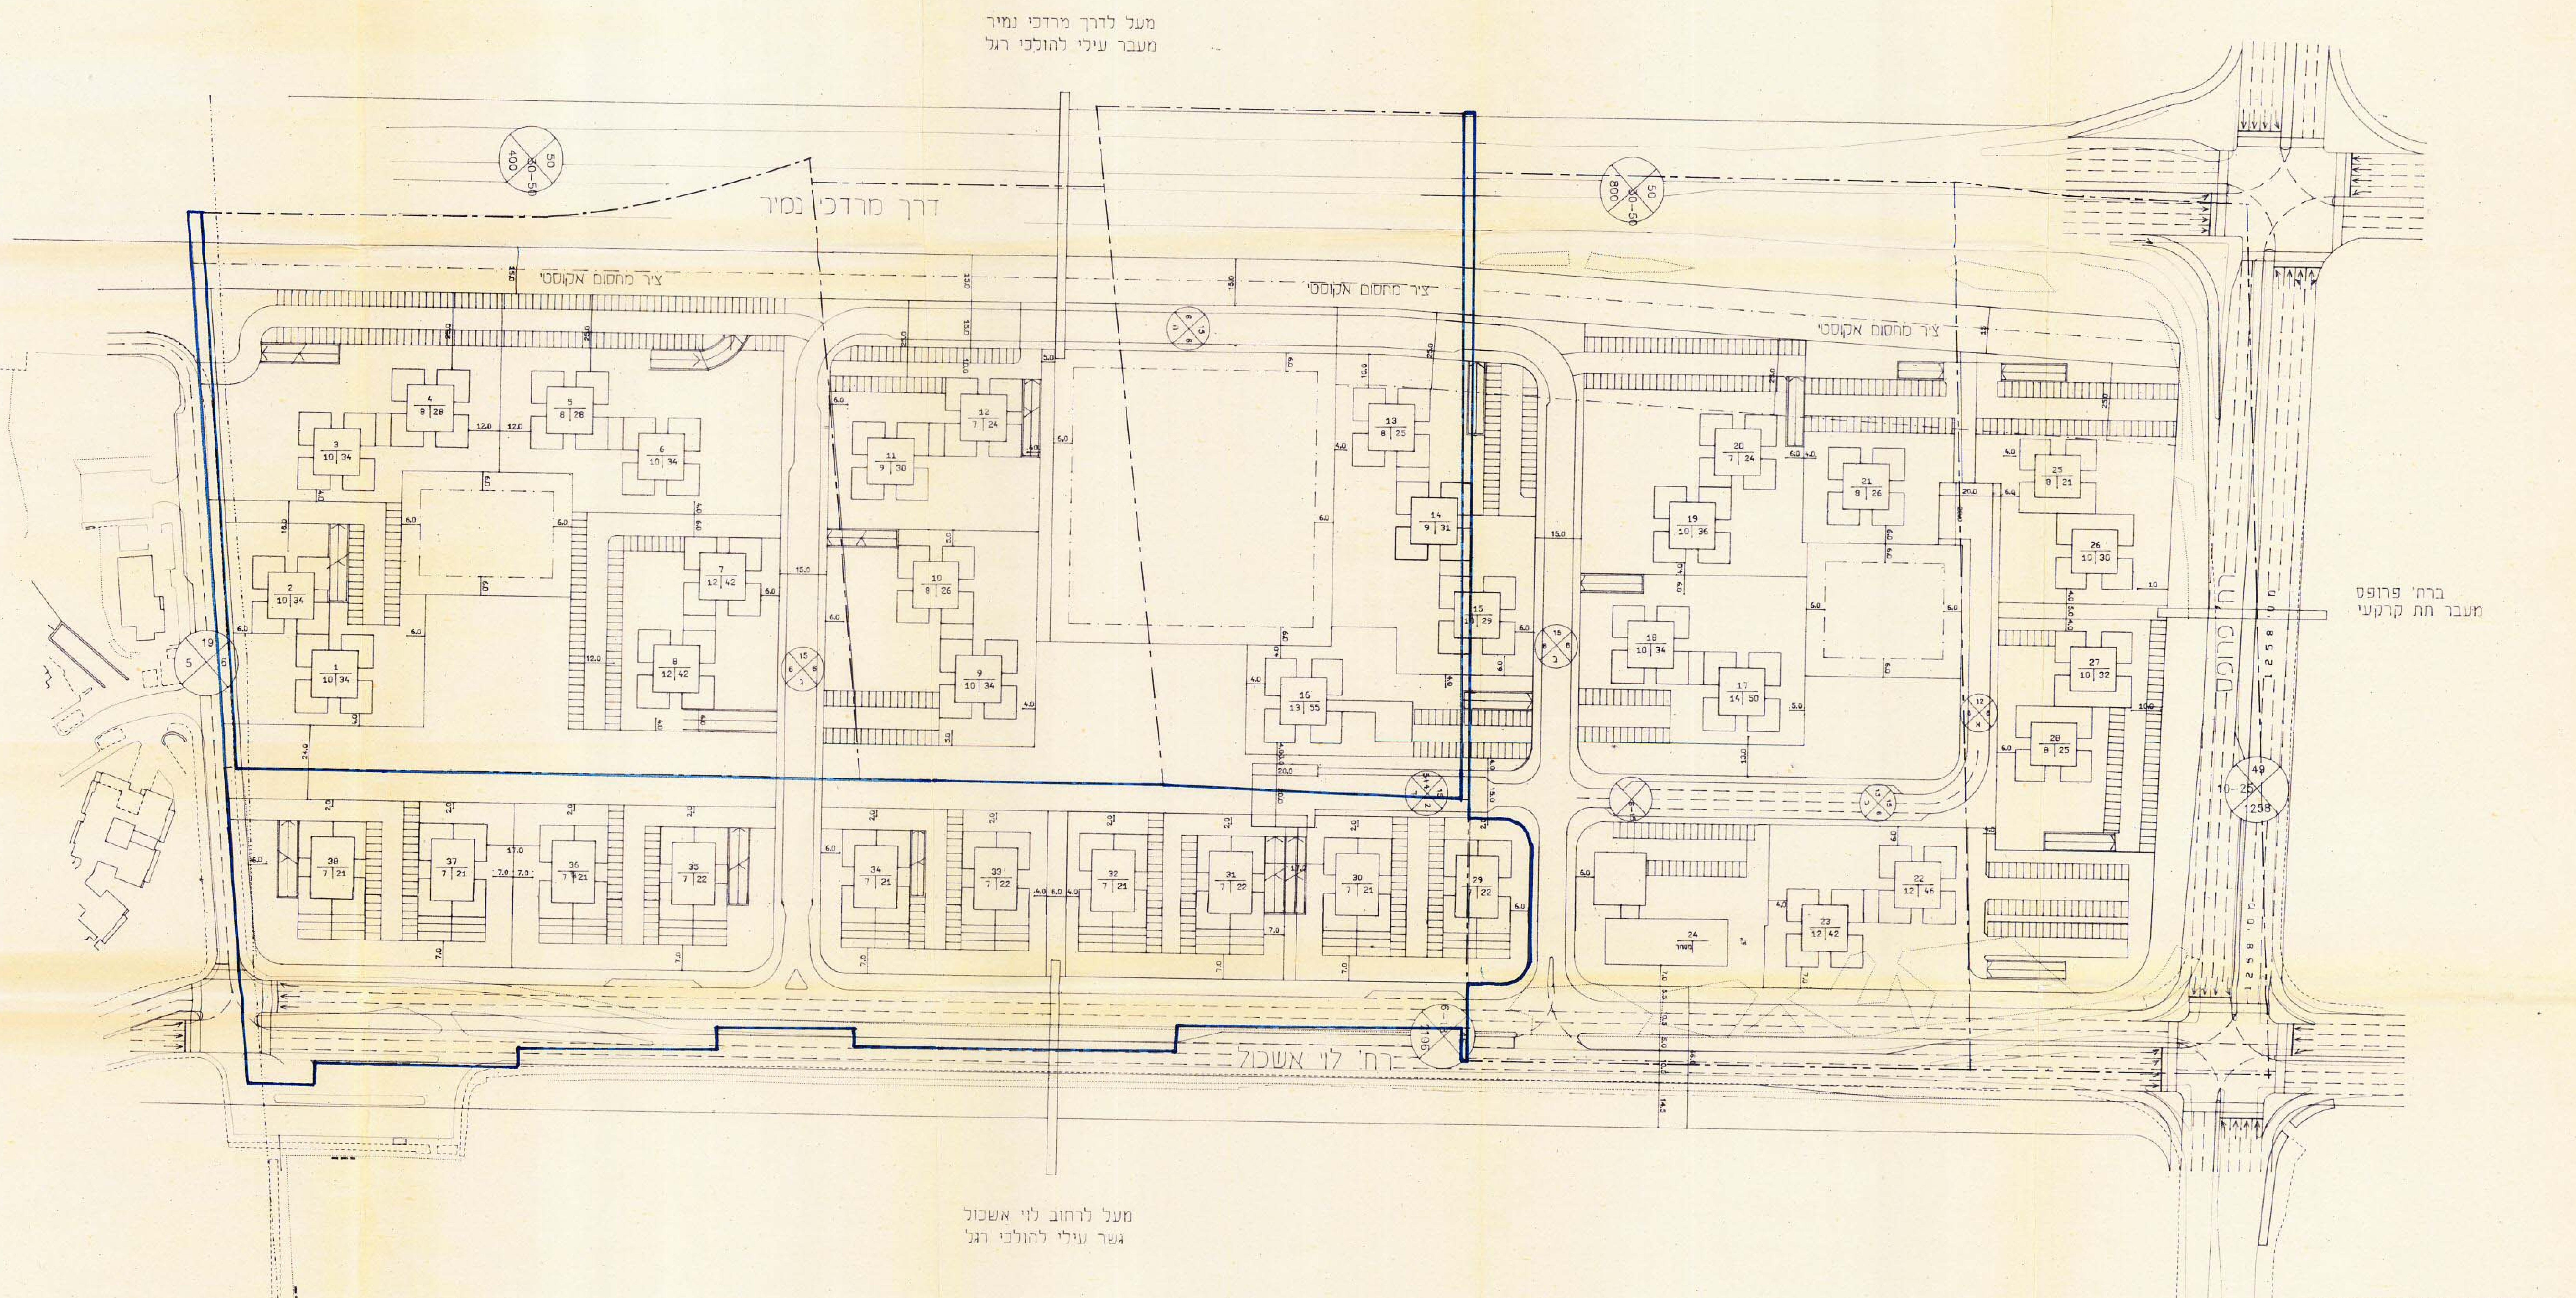
מעל לדרך מרדכי נמיר
מעבר עילי להולכי רגל
דרך מרדכי נמיר
ציר מחסום אקוסטי
ציר מחסום אקוסטי
ציר מחסום אקוסטי
רח' פרופס
מעבר תת קרקעי
רח' פרופס
רח' לוי אשכול
מעל לרחוב לוי אשכול
גשר עילי להולכי רגל

משרד הפנים מחוז תל-אביב
חוק התכנון והבניה תשכ"ה - 1965
אישור תכנית מס'. תא/3/1437
הועדה המחוזית לתכנון ולבניה החליטה
ביום 23.1.95 לאשר את התכנית.
שמואל לסקר
יו"ר הועדה המחוזית
מנהל מינהל התכנון

הועדה המקומית לתכנון ולבניה תל-אביב-יפו
שם התכנית תכנית מתאר ומפורטת מס' 1437 א'-ב'-ג'-ד' נספח תחבורה
הומלצה למתן תוקף (לאחר דיון בהתנגדויות)
התאריך 31.1.94 פרוטוקול 2108 החלטה 3
" 20.3.94 " 2109 " 3
" / " / " /
ואושרה למתן תוקף ע"י הועדה המחוזית לתכנון ולבניה
תאריך 23.1.95 ישיבה מס' 546

מח' משנה	מהנדס העיר	יו"ר הועדה
		תאריך 19.2.96

נספח תחבורה
תוכנית מתאר ומפורטת 1437 א,ב,ג,ד
קנ"מ 1:1000