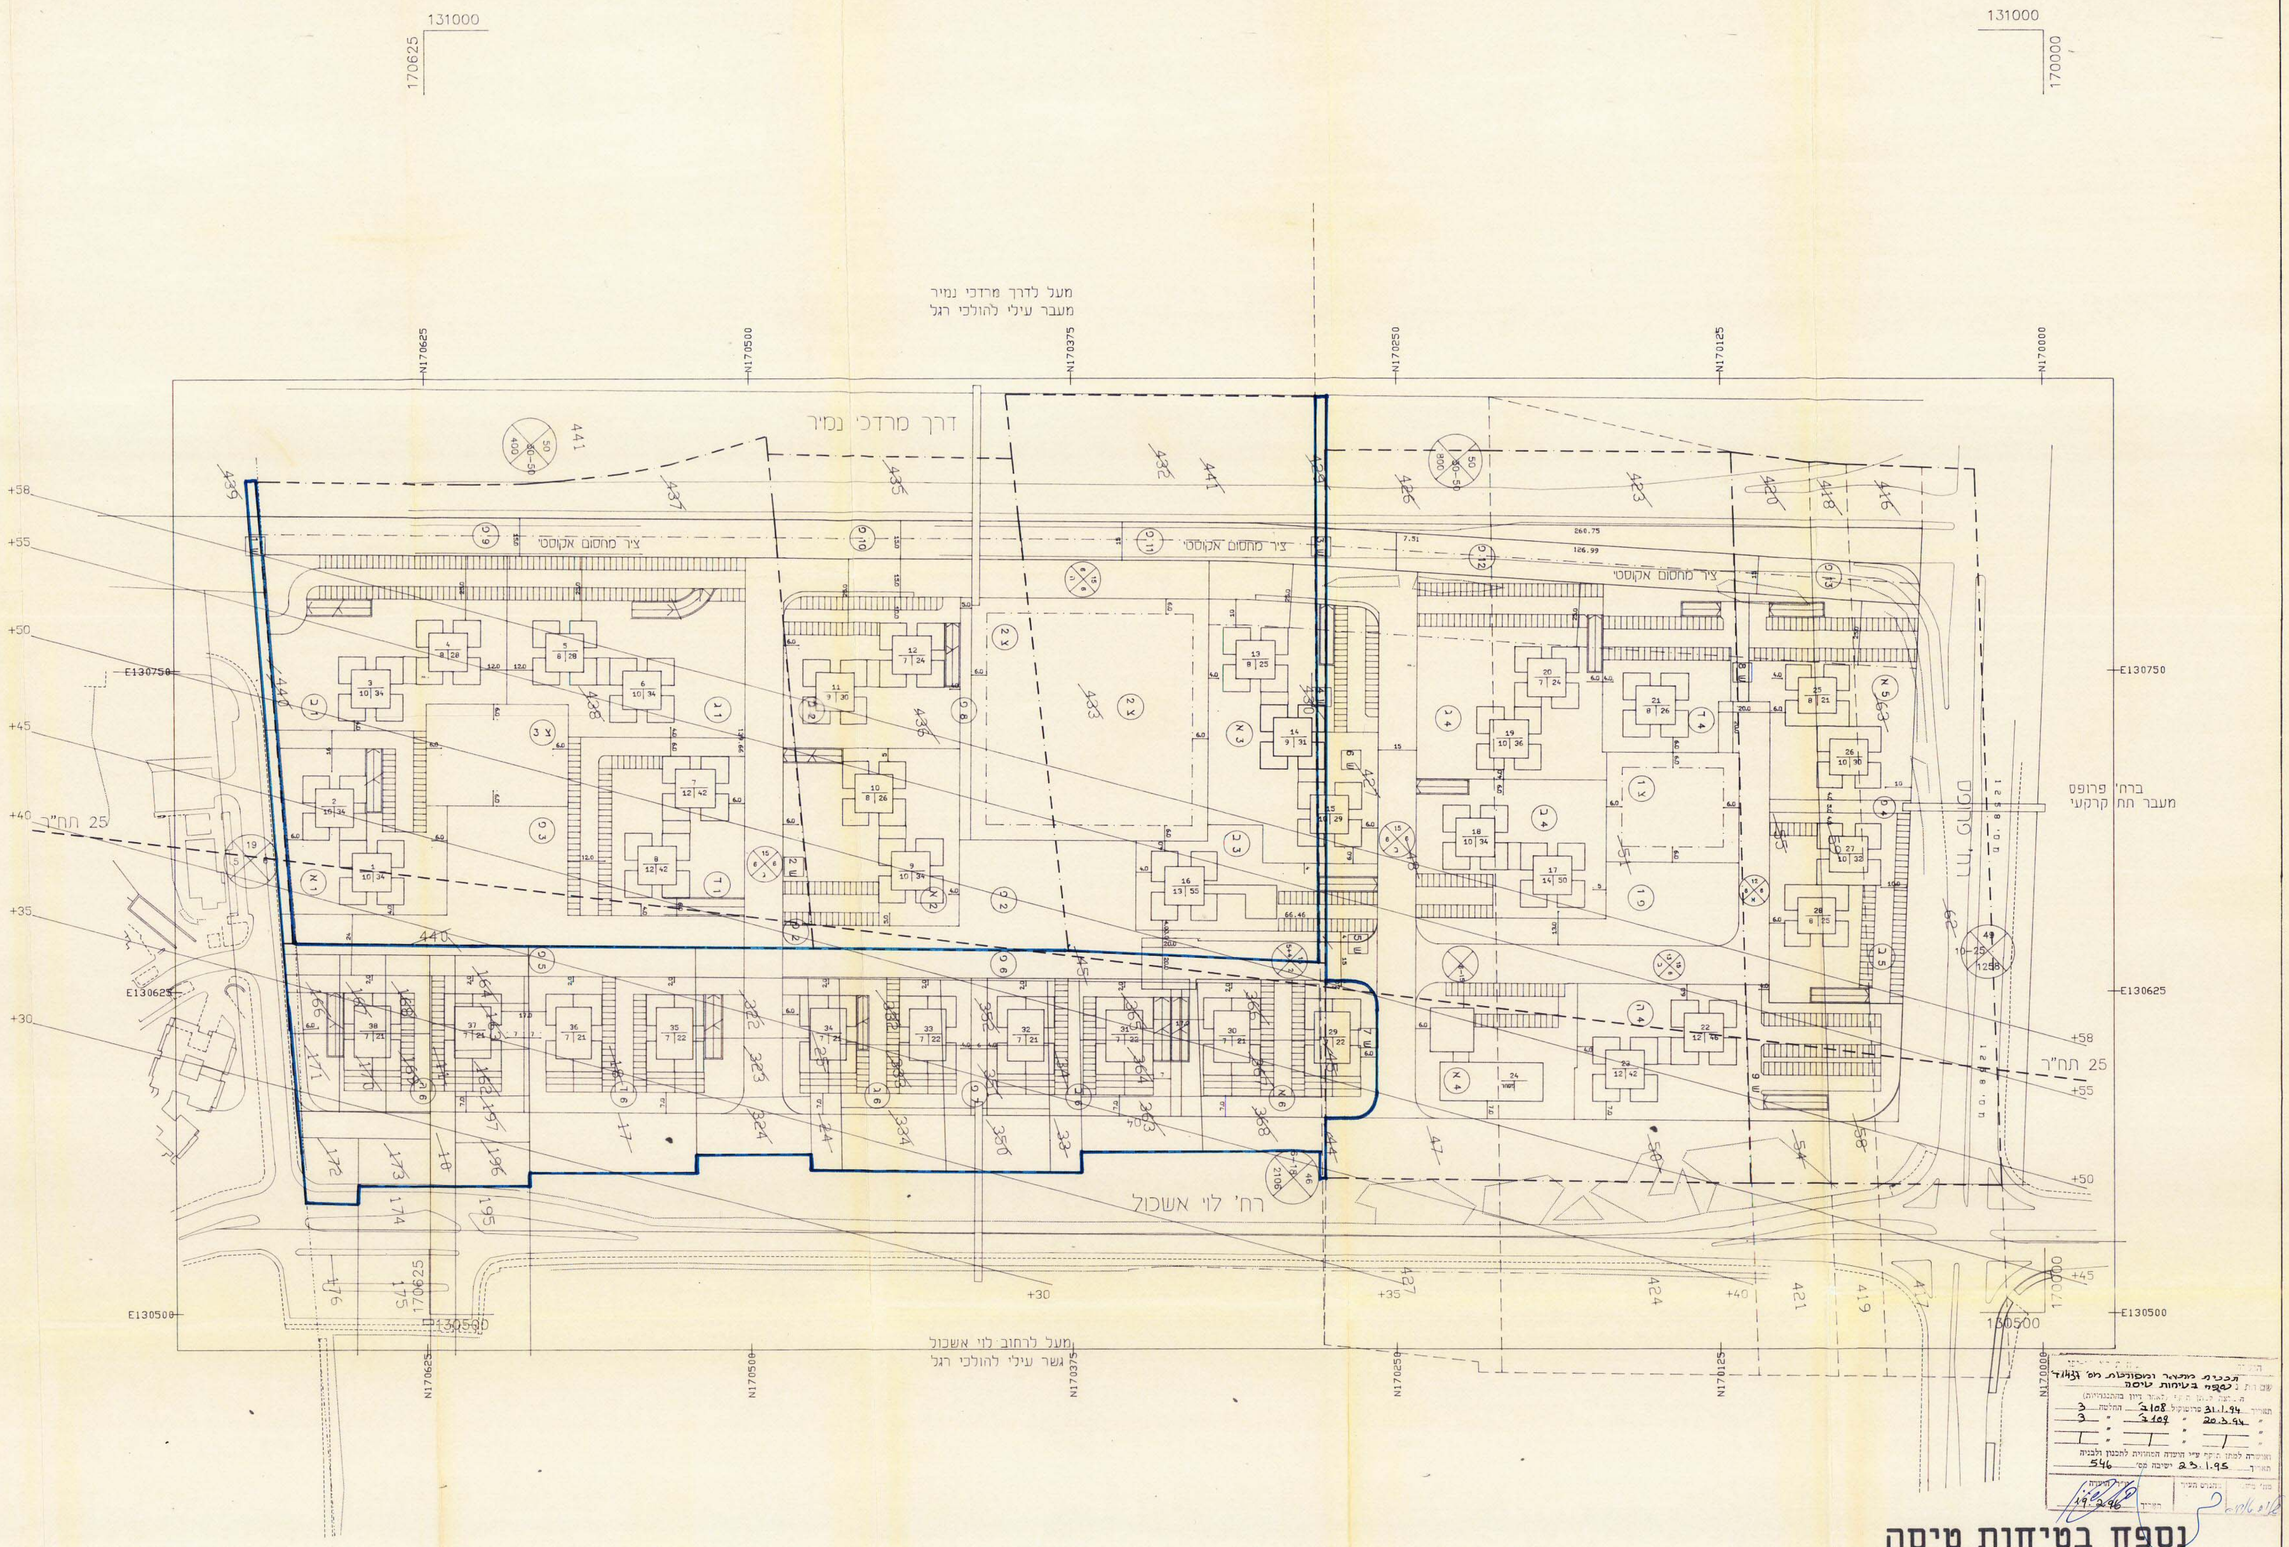

נספח בטיחות טיסה

תוכנית מתאר ומפורטת 1437 א,ב,ג,ד

קנ"מ 1:1000

מקרא

קו מיבי מותר

קו 25 – החזית חשיפה לרעש מטוסים משדה תעופה דב–הוז

מספר בנין

מספר יח"ד מיבי קורן

מספר קומות מיבי

26
10 30

משרד הפנים מחוז תל-אביב
רוקן התכנון והבנייה השכיית - 1965
אישור תכנית מס' 3/1437/א
הועדה המחוזית לתכנון ולבניה החליטה
ביום 25.1.95 לאשר את התכנית.
שמואל לסקר
יו"ר הועדה המחוזית
מנהל מינהל התכנון

מס' 6.