




תשריט במס' א.ג. 1/89

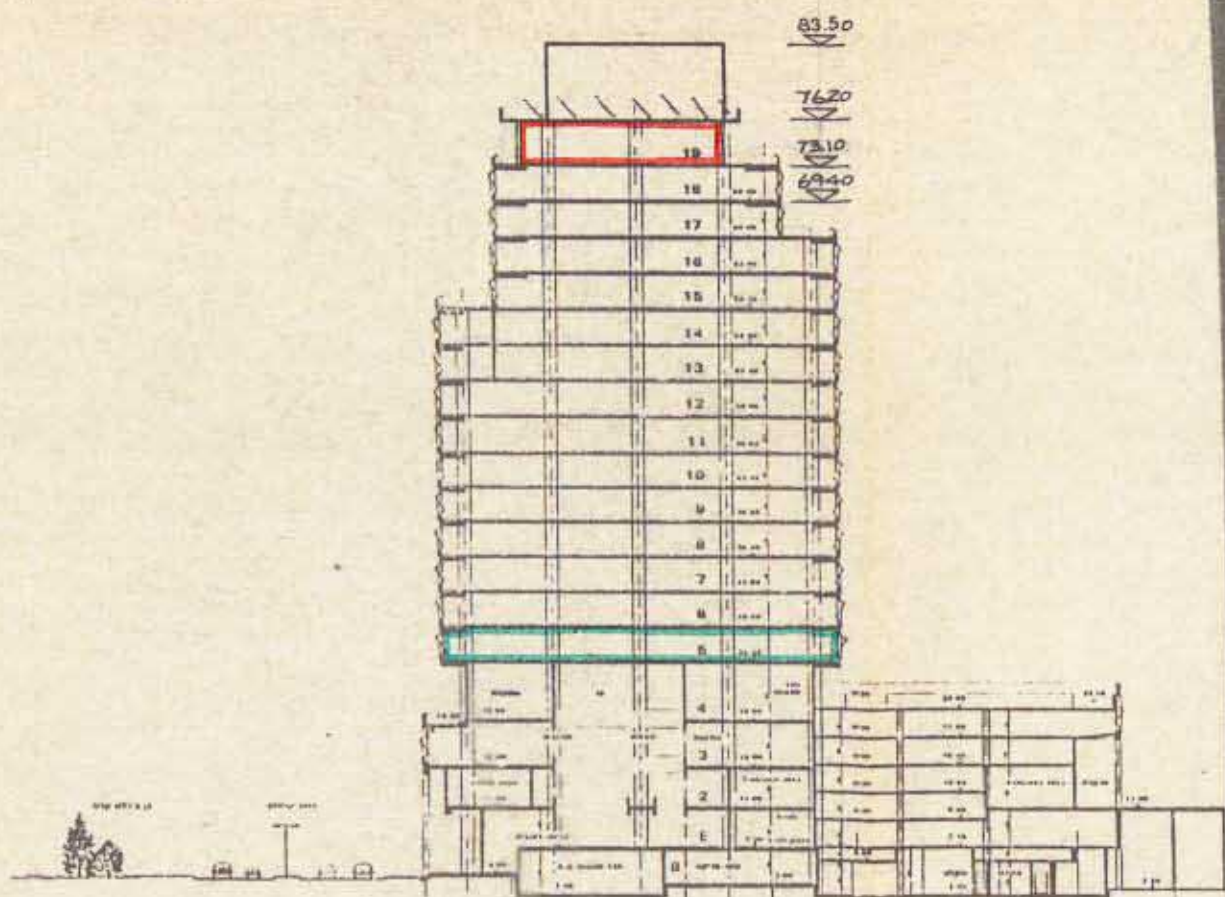


חתך הבנין ק.ח. 1:500

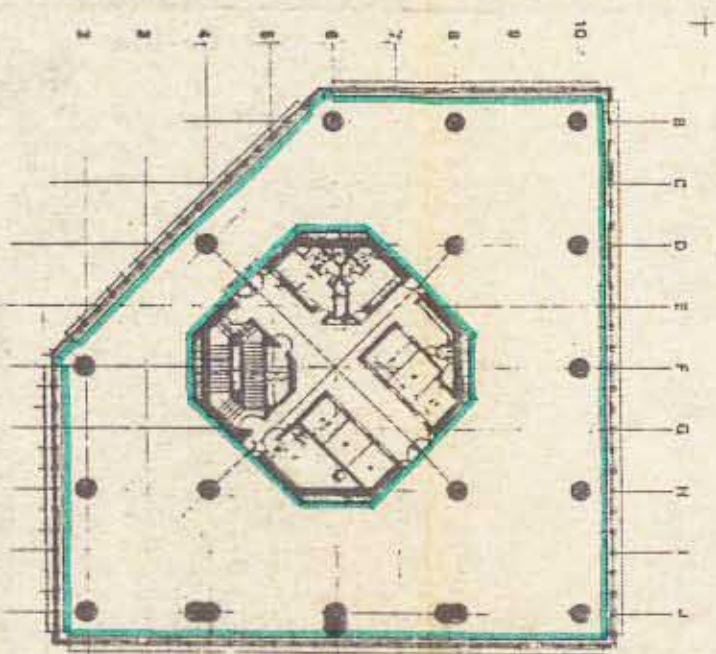


קומה 5 מסלם + 25.20 ק"מ 1:500

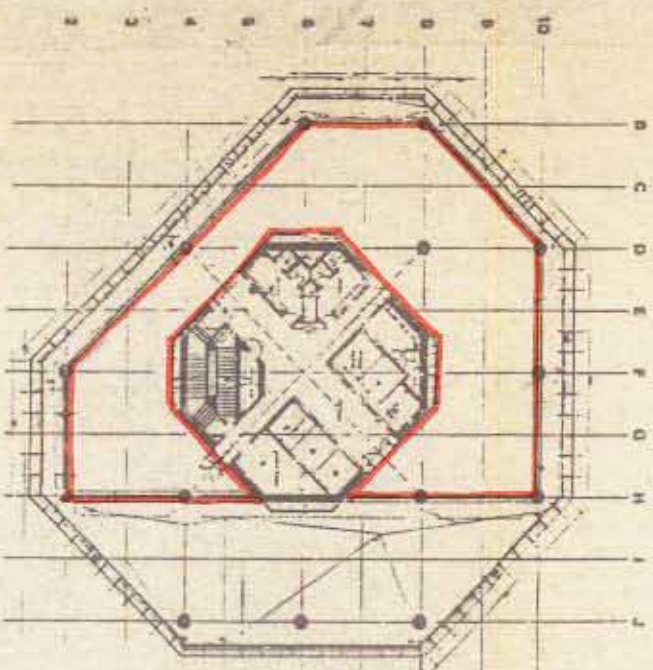

קווחה 19 מעלס + 73.10 ק.ח. 1:500

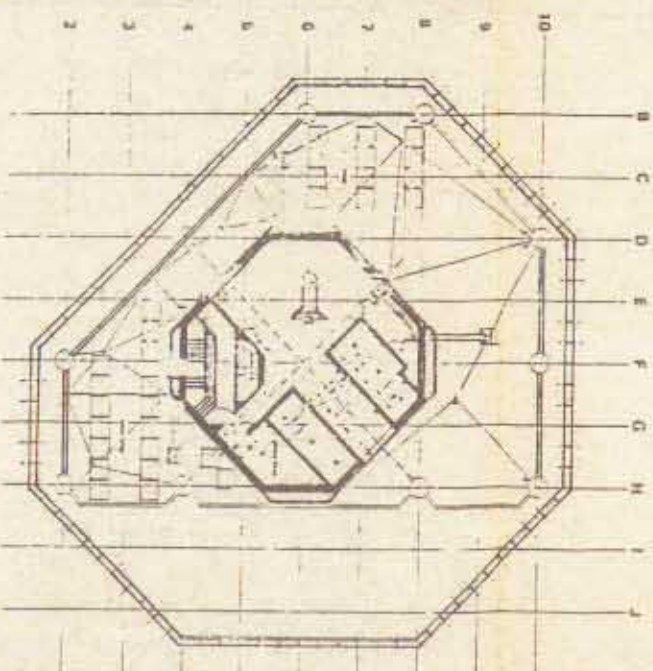

מכלס 76.20 + גג קולטי שמש ק.ח. 1:500

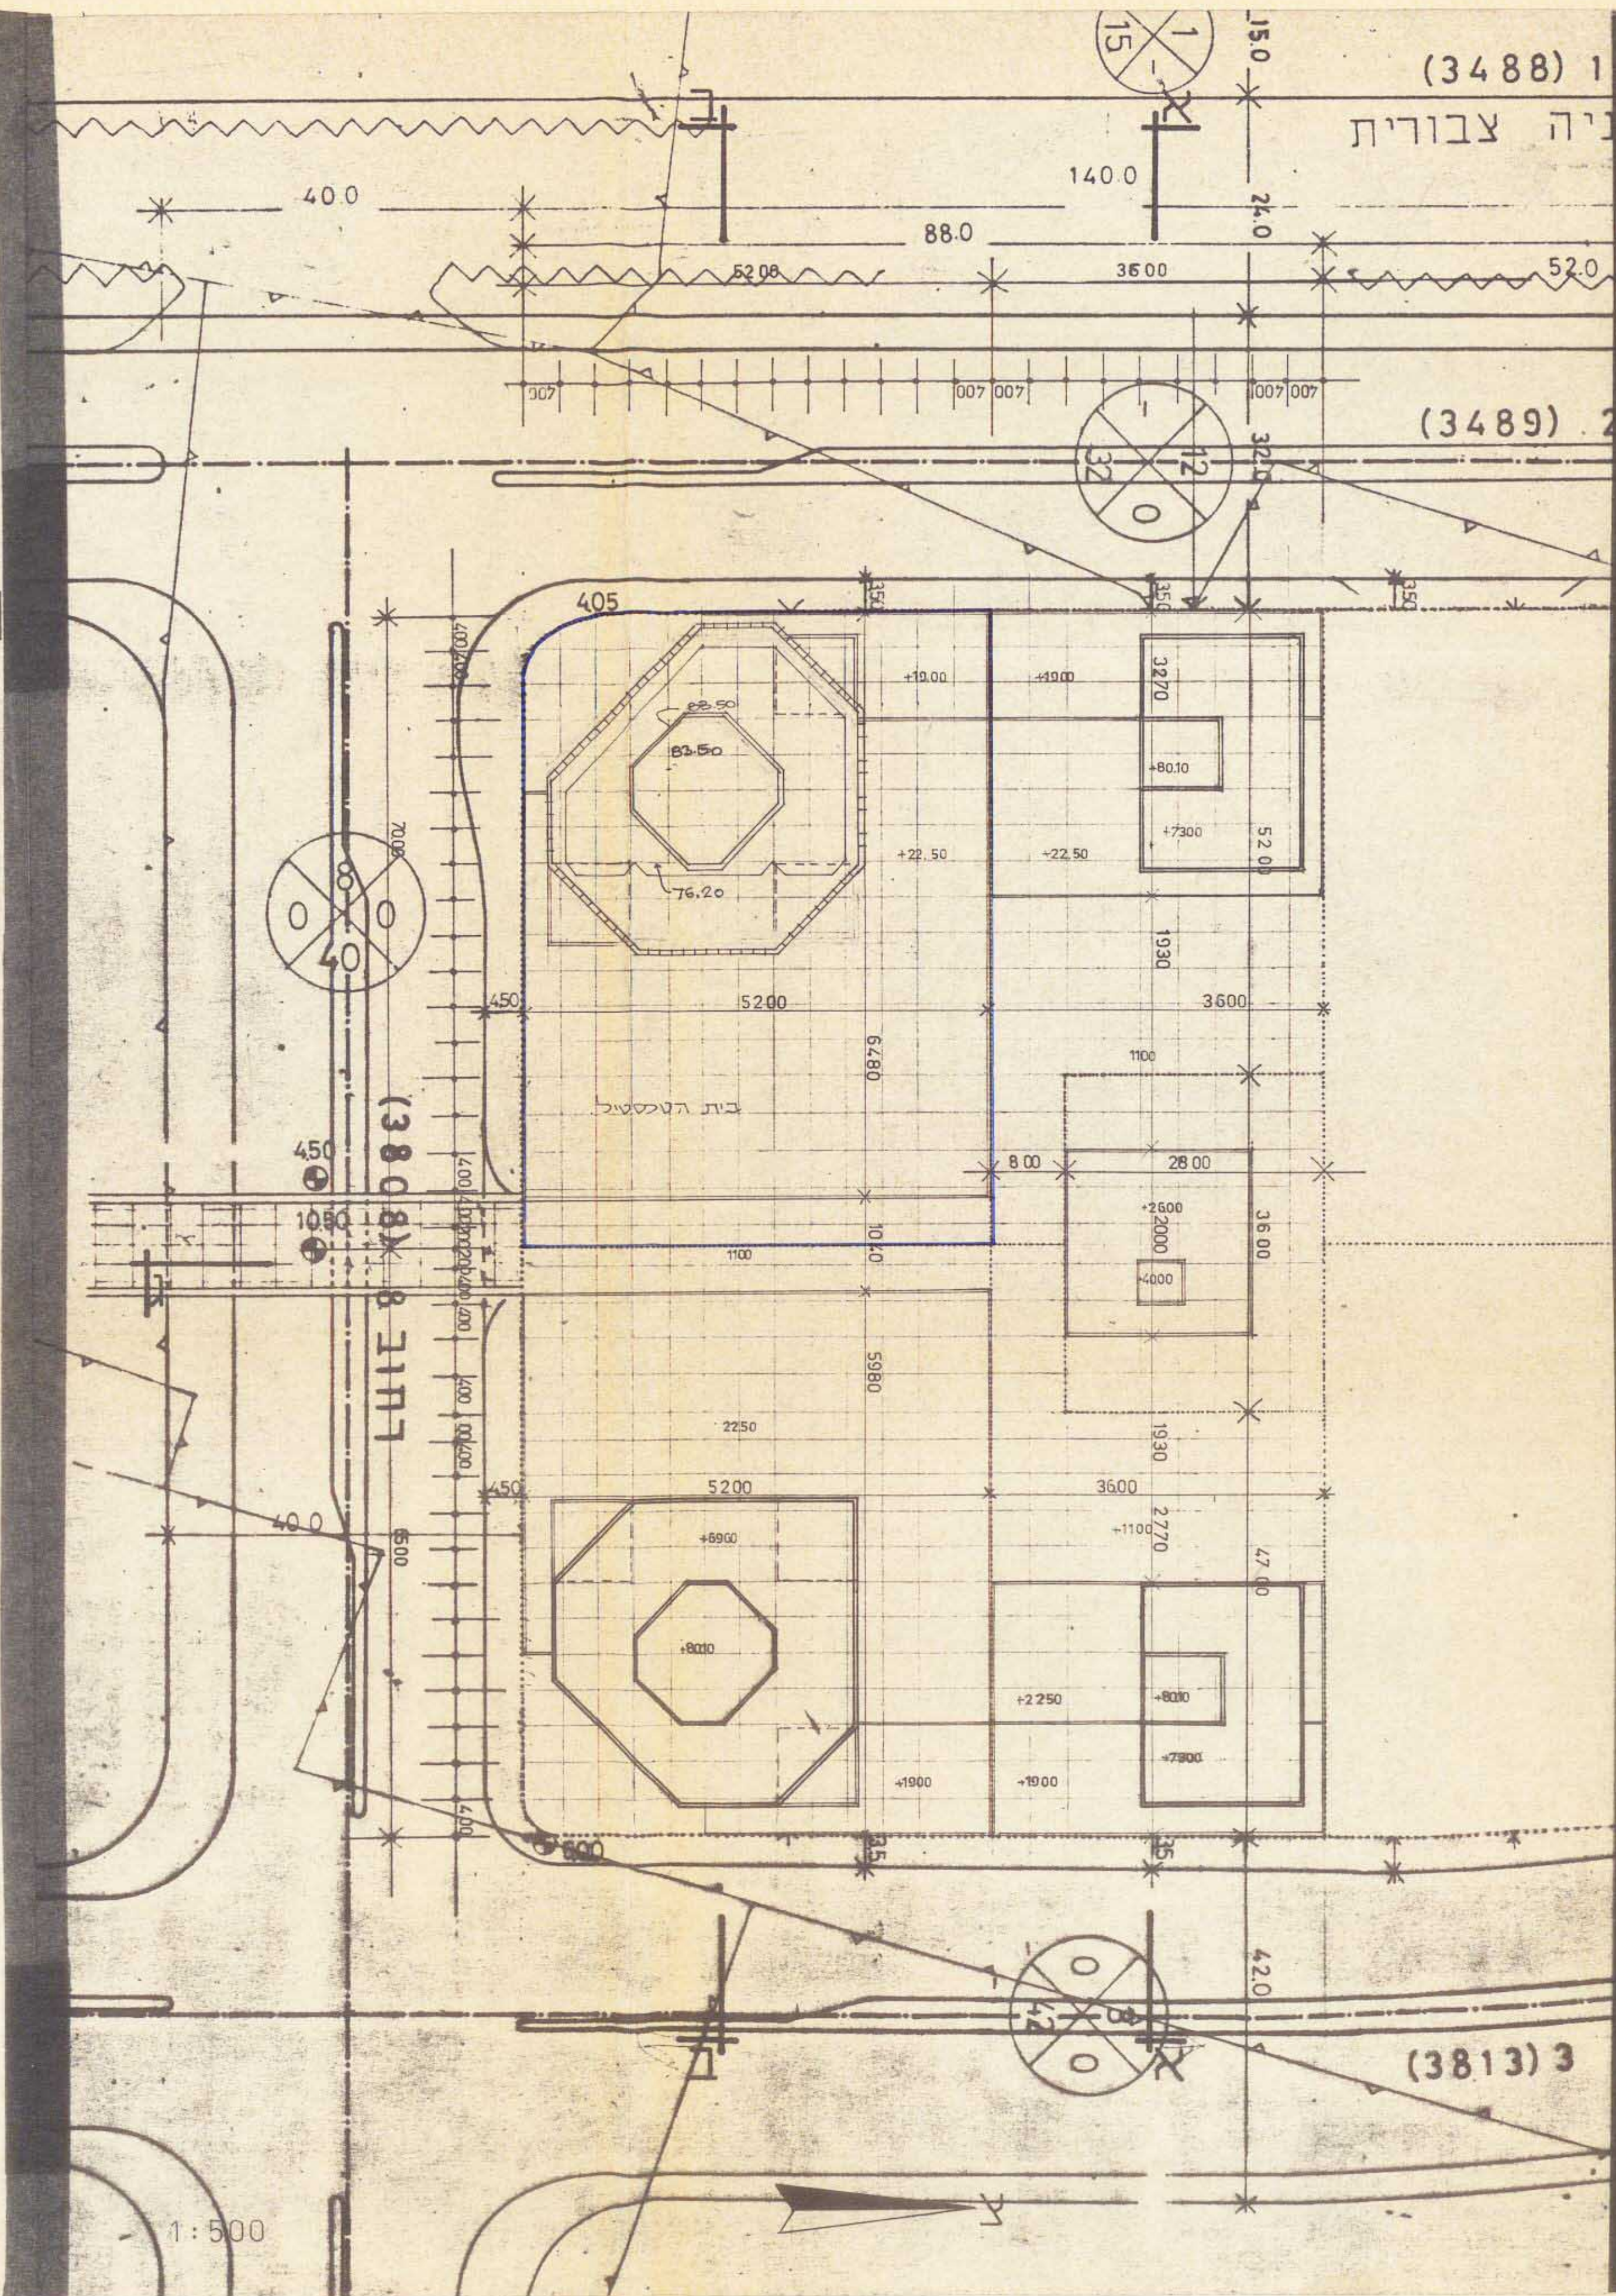

החלטת הוועדה - ניתוח ומידע מקצועי ונכסים בע"מ
אימות אישור
אשרה לתוקף צ"י ועדה
שם
התימה