נספח פתוח לתכנית מפורטת מס' 1881 ב'
בנין ציון
ק.מ. 1:250

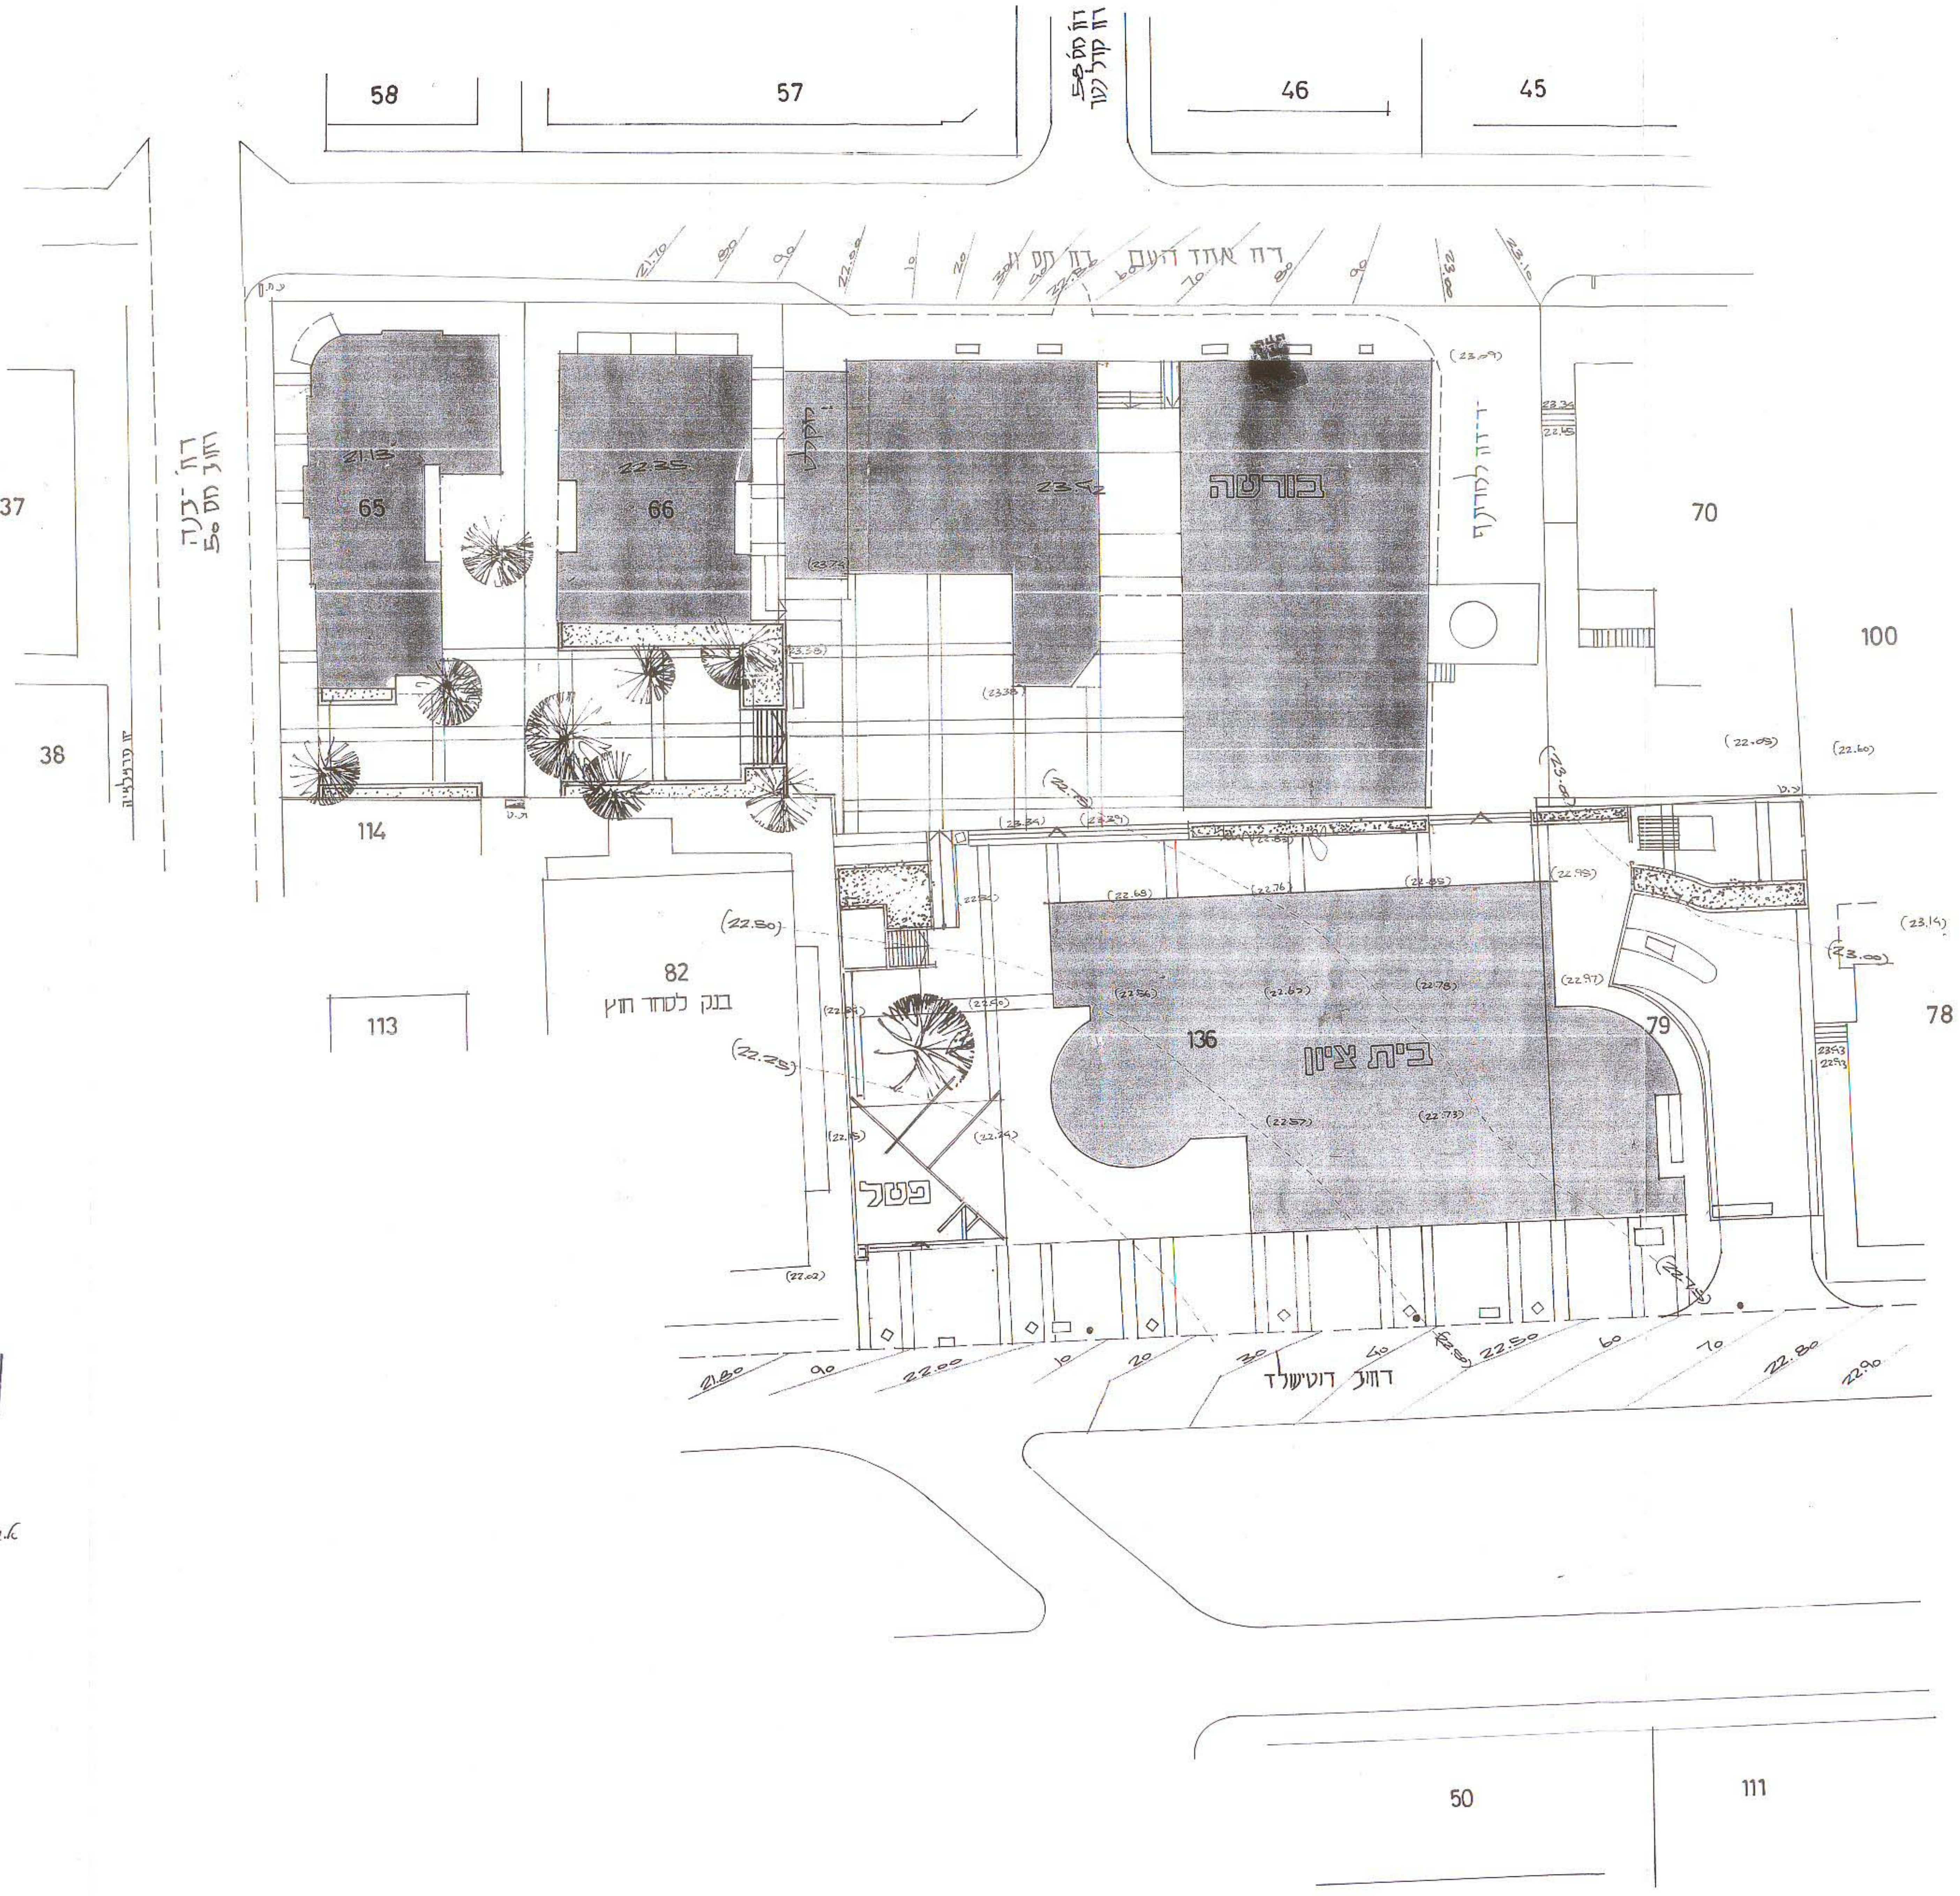

הועדה המקומית לתכנון ולבניה תל-אביב-יפו
שם התכנית 1881 ב' - בנין ציון
אושרה למתן תוקף ע"י הועדה המחוזית לתכנון ולבניה
בהתאם לסעיף 108 (ג) לחוק.
(ראה מכתב הועדה המחוזית
מתאריך 13.03.95 מס' 564
27.11.95 575
יו"ר הועדה
תאריך 21.09.97
מהנדס העיר
מנהל האגף

משרד הפנים מחוז תל-אביב
חוק התכנון והבניה תשכ"ה - 1965
אישור תכנית מס'. תא/1881/ב'
התכנית מאושרת מכח
סעיף 108 (ג) לחוק
מיכאל לסקר
יו"ר הועדה המחוזית
מנהל מינהל התכנון
10.11.98

הערה
תכנית זו מבוססת על תכנית מדידה משרד שריד

תאריך	שינויים
△	
△	
△	
△	
△	

2769 . 8
תל אביב — בית ציון
פיתוח השטח
תכנית כללית

מילר-ברום ושות' תכנון סביבתי בע"מ MILLER BLUM ENVIRONMENTAL PLANNING
חיפה 34527, רחוב התשבי 14, טלפון: 04-339870 (רב-קוי) HAIFA 34527, 14 HATISHBI STREET, PHONE: 04-339870
ירושלים 92384, רחוב עזה 48, טלפון: 02-664940 JERUSALEM 92384, 48 GAZA STREET, PHONE: 02-664940
תל-אביב 62504, רחוב שרת 82, טלפון: 03-5467060 TEL-AVIV 62504, 82 SHARET STREET, PHONE: 03-5467060
פקס: חיפה - 04-339980, ירושלים - 02-634586, תל אביב - 03-5467707 FAX: HAIFA - 04-339980, JERUSALEM - 02-634586, TEL AVIV - 03-5467707
קנה מידה: 1:250
תאריך: 9.2.93
תאריך:
שרטט:

תפוצה	תאריך	מס'	תאריך	מס'	תאריך	מס'	תאריך	מס'
יזם	10.2.93	3	9.6.93	4	21.10.93	6		