



13/70 100

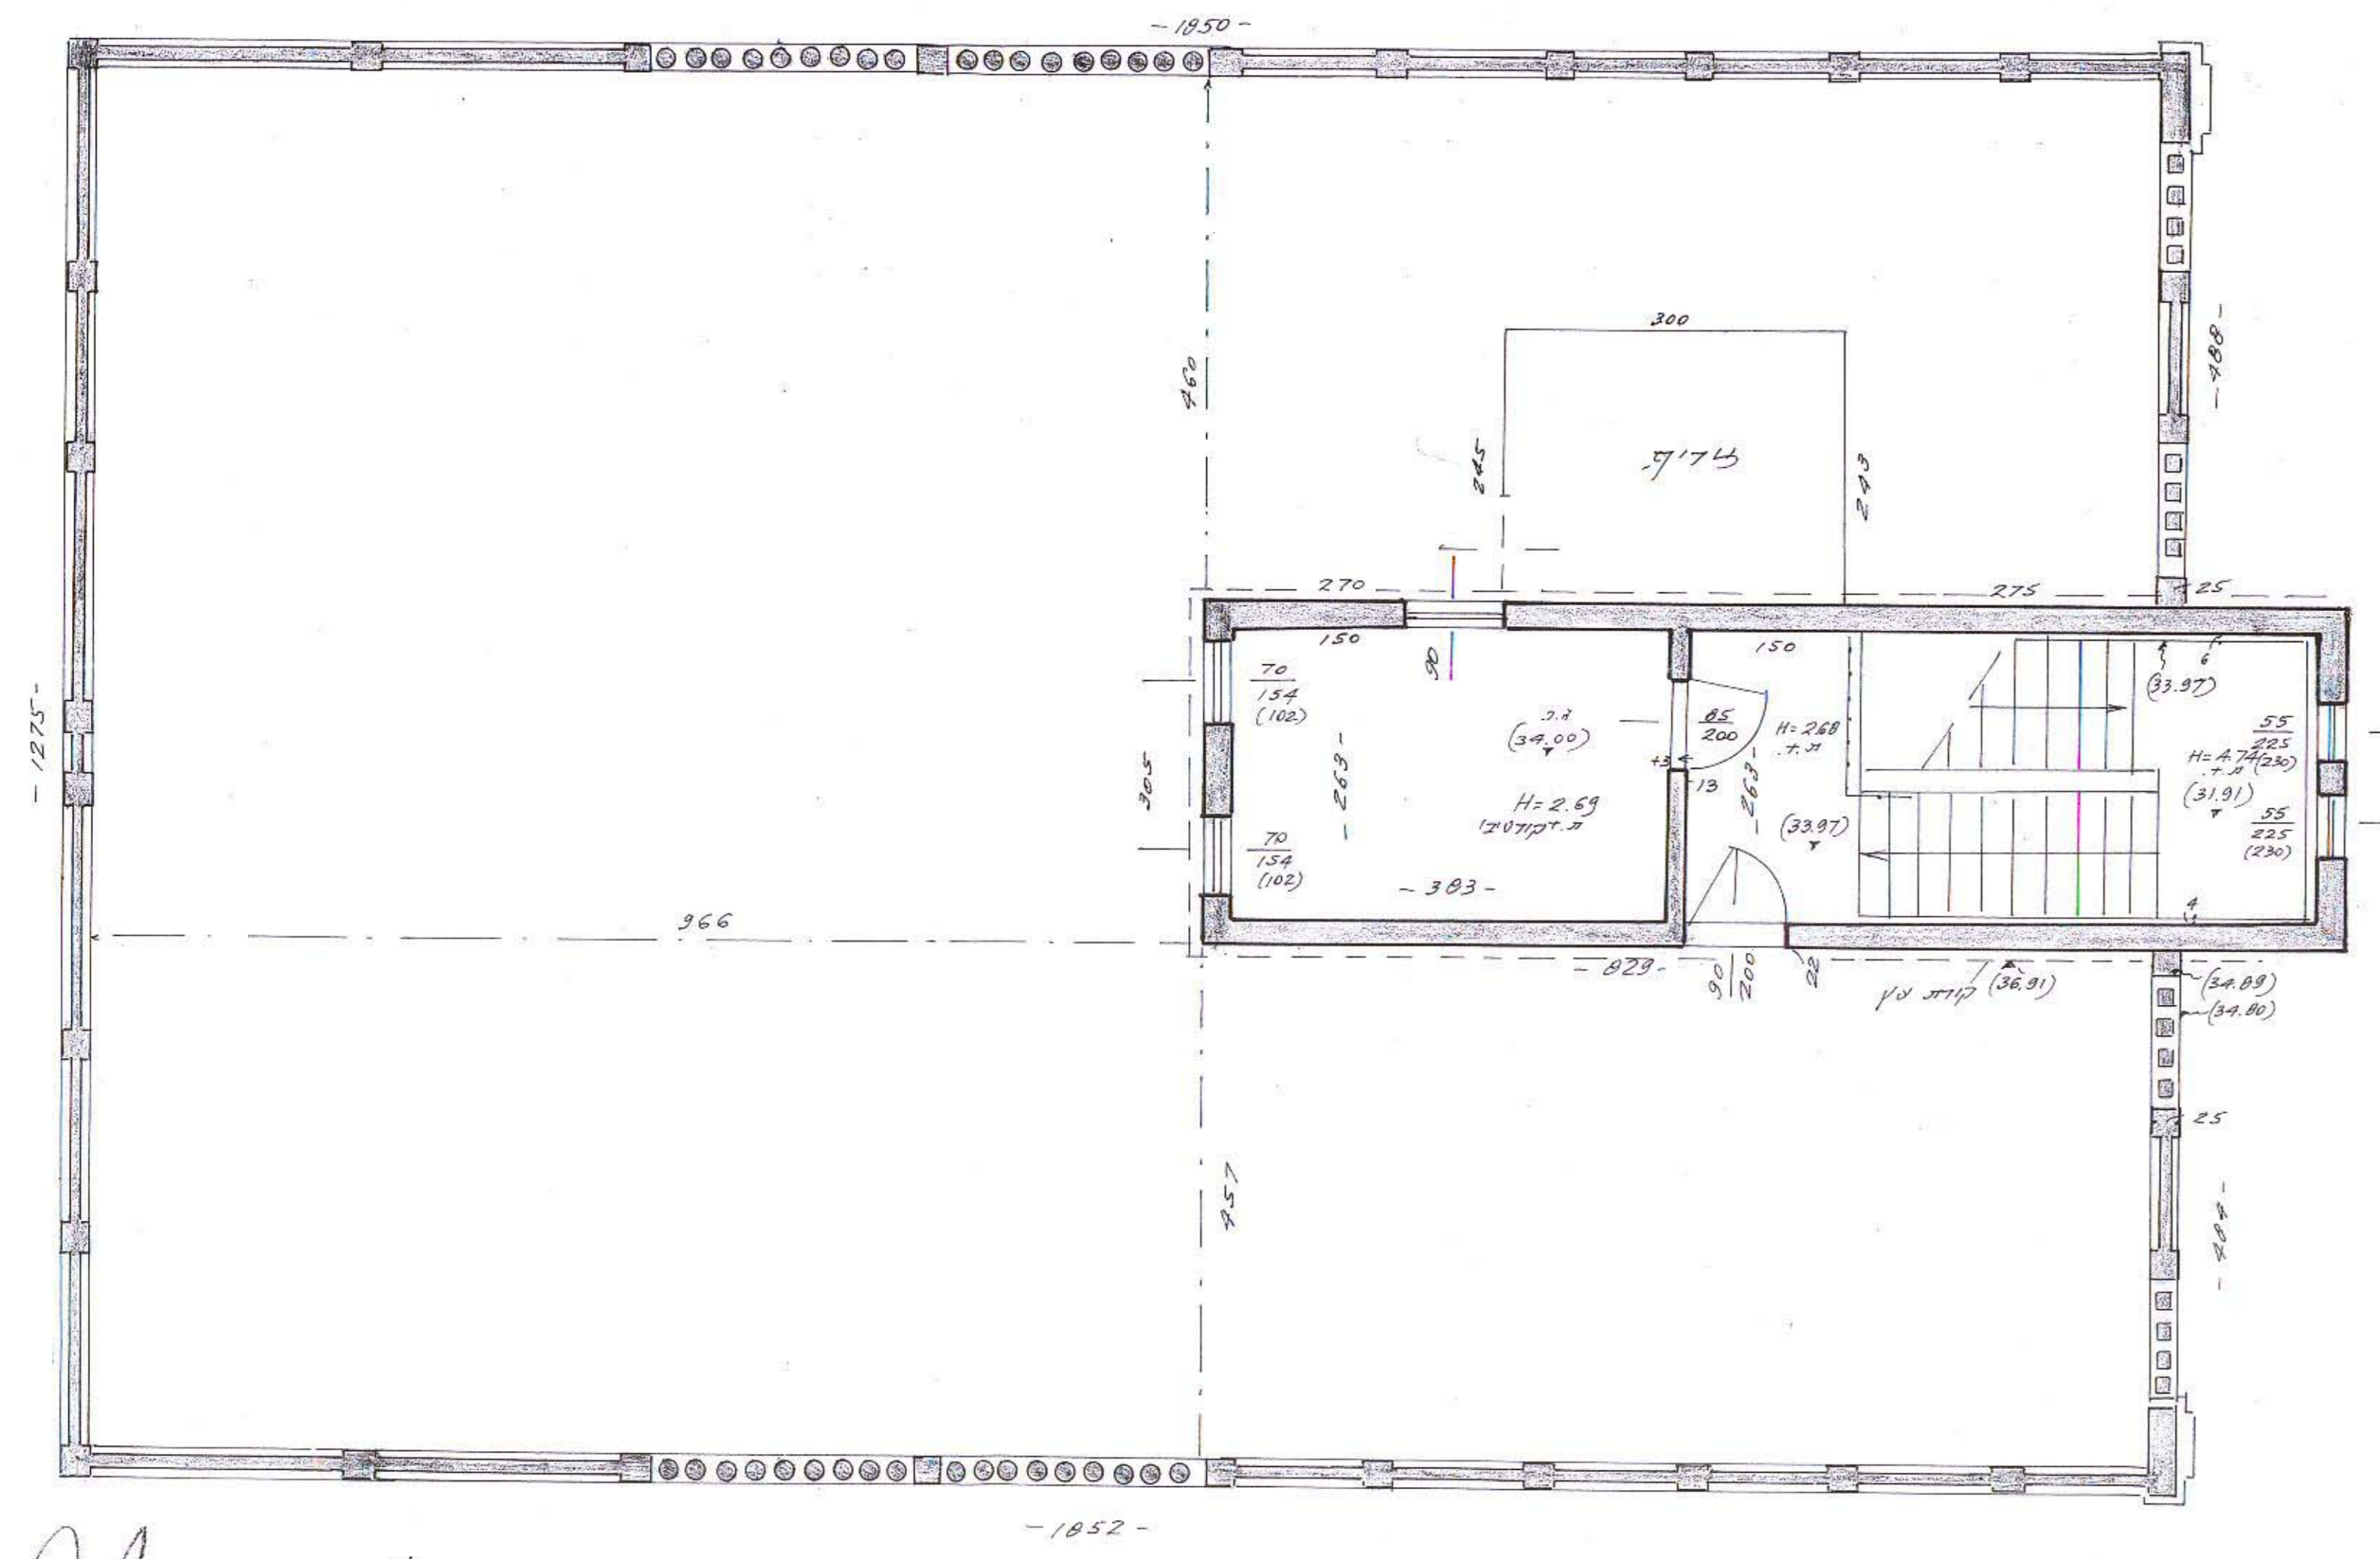

13.6.33  
 לאישרור תוכנית הבנייה  
 מס' 574  
 5608221 56 20  
 6993398 50, 32

111

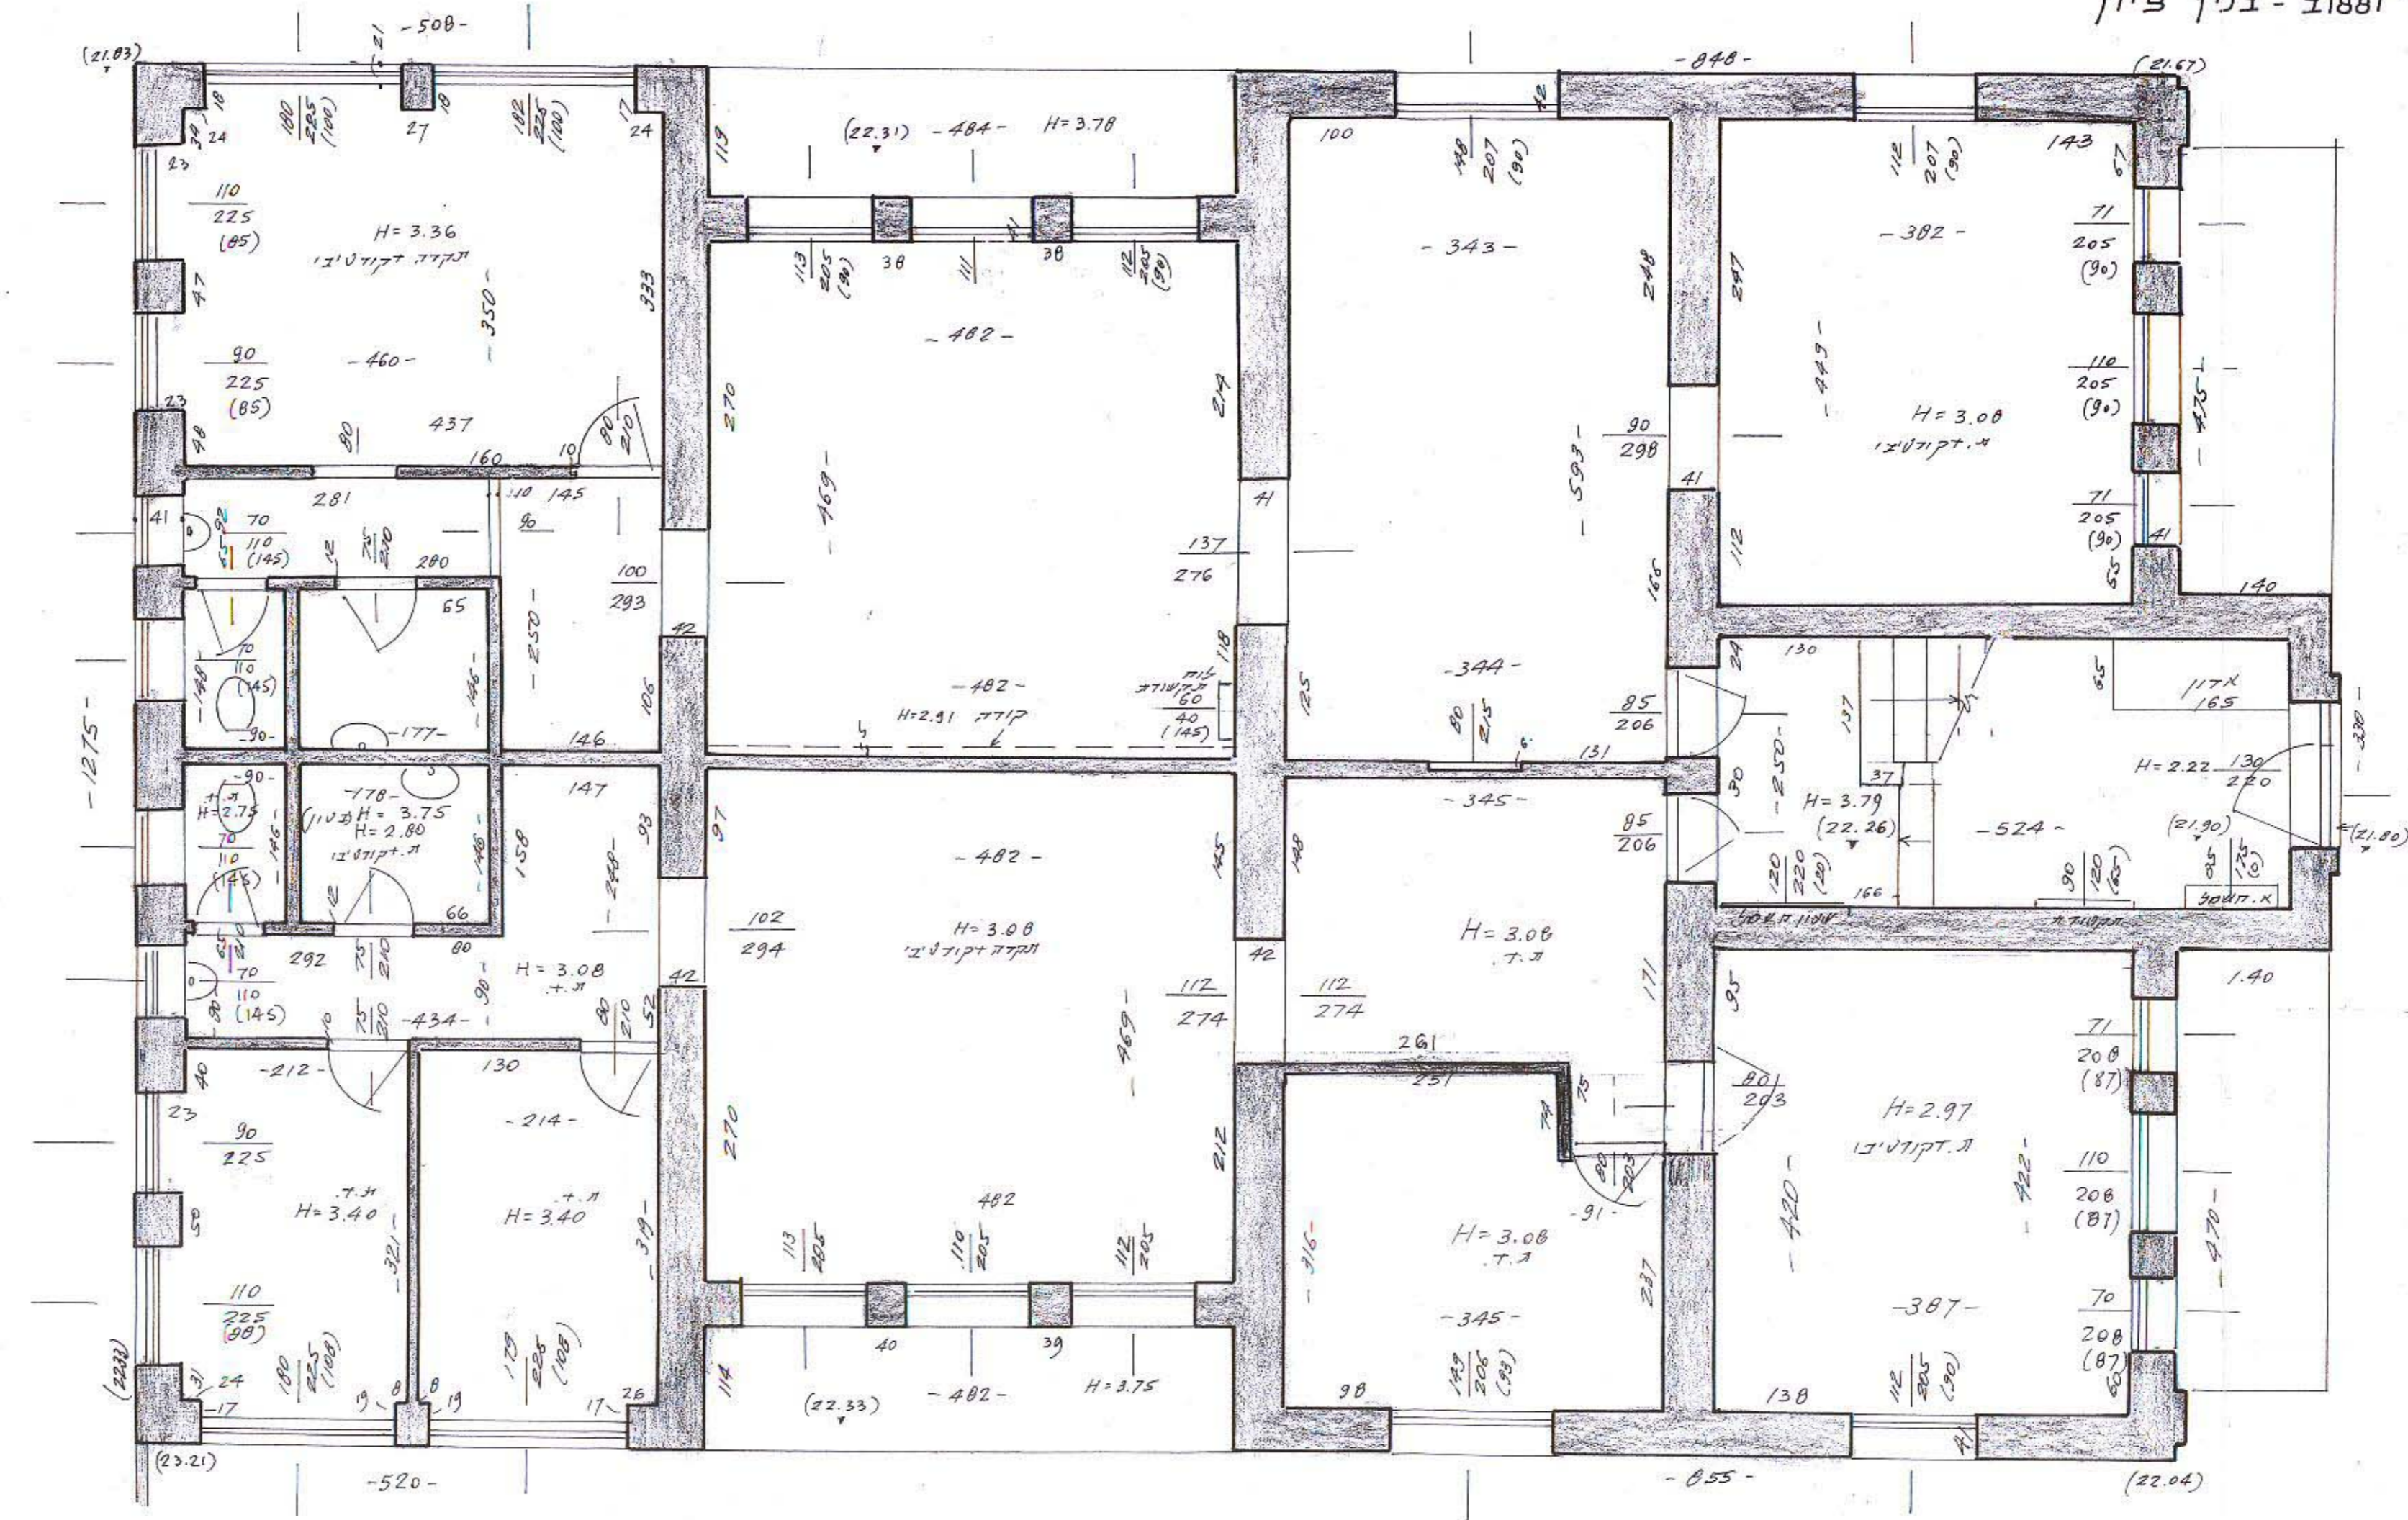

קומת קרקע

תכנית מדידה לאומנים לשמור בית אחד העם 48  
 נספה לתכנית מפורטת מס' 1881-בנין ציון

תל-אביב  
 גוש: 6939  
 חלקה: 66

רח' אחד העם מס' 48  
 הוכן עבור: חברת ציון

תכנית  
 1:50

הועדה המקומית לתכנון ולבניה תל-אביב-יפו	
ש.מ.ה. תכנית	1881-בנין ציון
אושרה לשינוי תוכנית ע"י הועדה המחוזית לתכנון ולבניה בהתאם לסעיף 14 (ג) לחוק.	
(רישום נוסף הועדה המחוזית 13.03.95)	
מס' 574	מס' 575
תאריך 27.10.85	תאריך 27.10.85
שם האדם	שם האדם
שם האדם	שם האדם

משרד הכניס מוזן תל-אביב  
 1965  
 אושרה לתכנון ולבניה תכנית 1881-בנין ציון  
 אישור תכנית מס' 574/א  
 התכנית מאושרת מכח  
 סעיף 108 (ג) לחוק  
 שמואל לסקר  
 יו"ר הועדה המחוזית  
 מועד סגור לתכנון  
 10.11.98

רח' אחד העם