תל-אביב
גוש: 6939
חלקה: 66

רח' אחד העם מס' 48

תכנית
1:50

הוכן עבור: חב' ציון

תכנית מדידה למבנים לשמור בית אחד העם 48
נספח לתכנית מפורטת מס' 1881ב' - בנין ציון

משרד הפנים מחוז תל-אביב
חוק התכנון והבניה תשכ"ה - 1965
אישור תכנית מס'. תא/1881ב'
התכנית מאושרת מכח
סעיף 108 (ג) לחוק
שמואל לסקר — יו"ר הועדה המחוזית
מנהל מינהל התכנון
10.11.98

הועדה המקומית לתכנון ובניה תל-אביב-יפו
שם התכנית 1881ב' - "בנין ציון"
אושרה למתן תוקף ע"י הועדה המחוזית לתכנון ולבניה בהתאם לסעיף 108 (ג) לחוק.
(ראה מכתב הועדה המחוזית 564 13.03.95
מס' 575 מתאריך 27.11.95)

מנהל האגף	מהנדס העיר	יו"ר הועדה
		תאריך 21.09.97

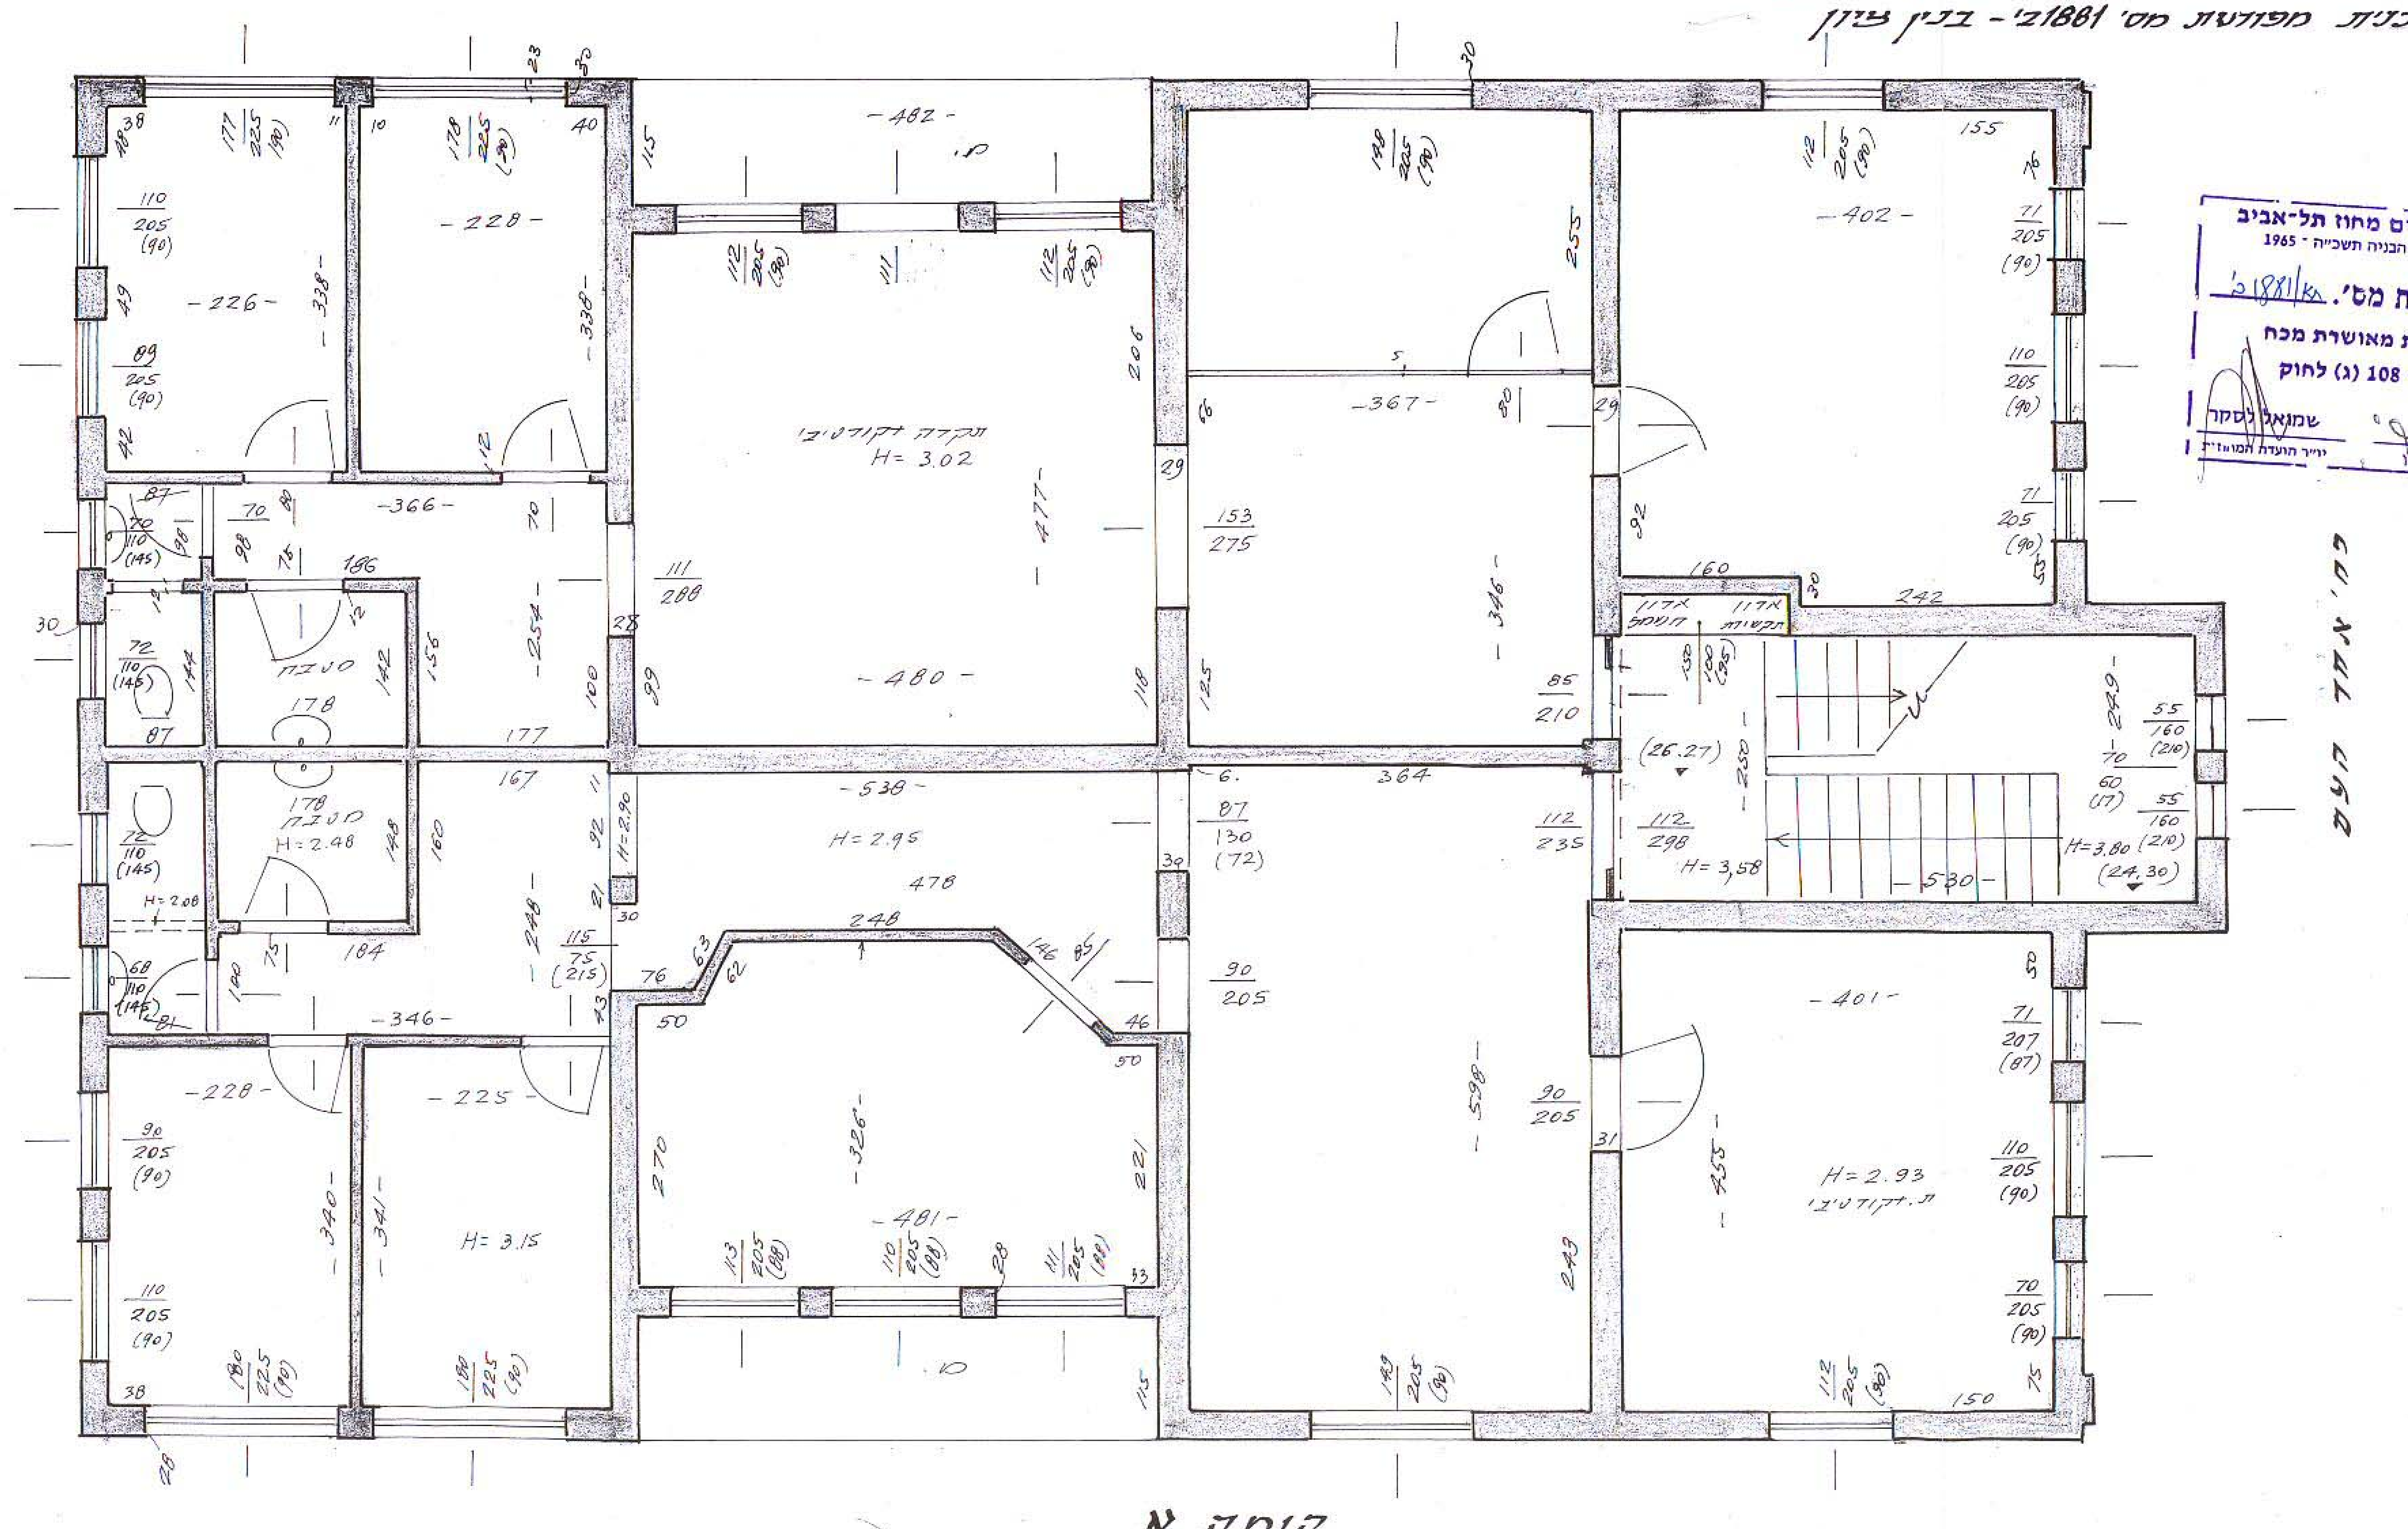

קומה א

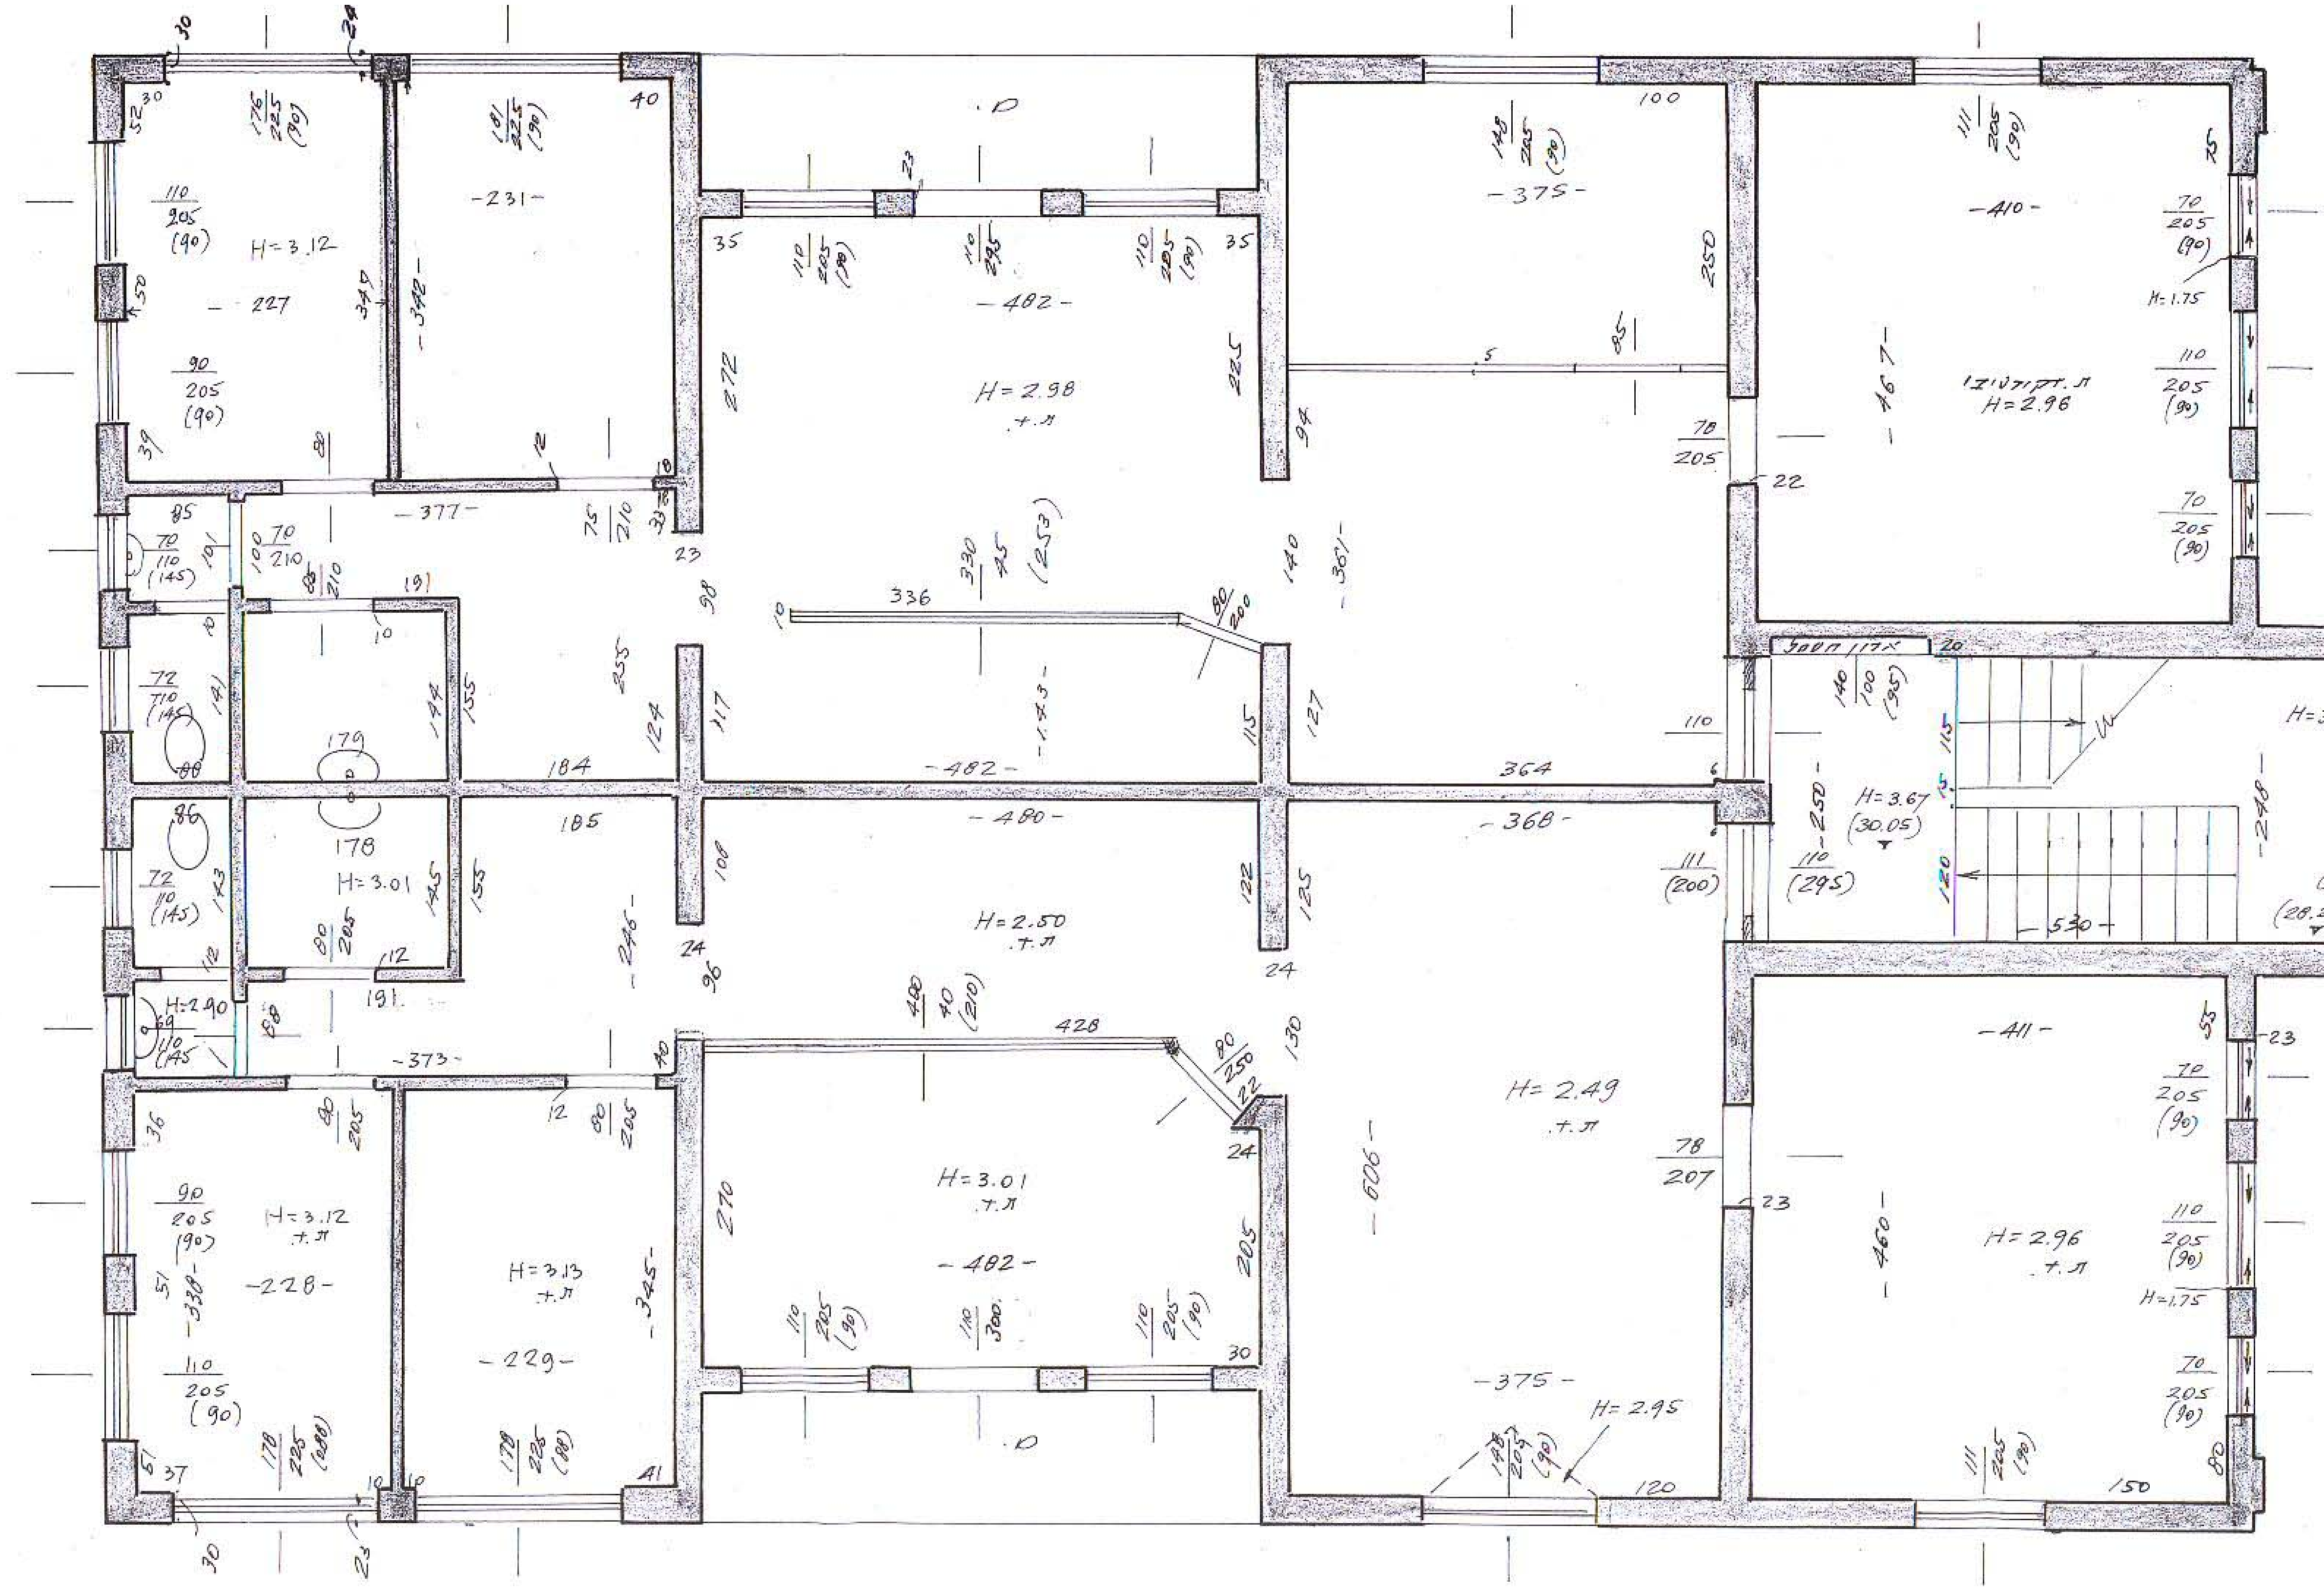

קומה ב

מס' סדורי 1364/93

לוח שטחים

קומה	שם המבקש	שטח במ"ר משרדים	מטבח	מרפסת	שירותים		ח. מדרגות (ש. משותף)	סה"כ ברוטו
ק.ק.	הבורסה (ספריה)	103.86	2.58	5.58	1.33		15.35	242,05
	כלל החב' לבטוח	103.86	2.58	5.58	1.33			
א	הבורסה (מח' בקרה)	103.03	2,53	5.58	2,21		15.35	242,05
	דבאילן (מ. עורכ' דין)	103,18	2.63	5.58	1.96			
ב	הבורסה (משק ואחזקה)	102,97	2.58	5.58	2.22		15.35	242,05
	בן-שאול (מ. עורכ' דין)	103,09	2.58	5.58	2.10			
גג	ב-שאול (מ. עורכ' דין)	12,72					15.35	242,05
						סככה 7.35		
						גג 206,63		

שטח לרישוי

ק.ק.	207.72	5.16	2.66	215. 54
א	206.21	5.16	4.17	215. 54
ב	206.06	5.16	4.32	215. 54
גג	12.72	—	—	12.72
סה"כ	632.71	15.48	11.15	659,34

מודד מוסמך
ת.מ 9.7.93
לאופר ראובן-מודד מוסמך (מס' רשיון 574)
משרד טכני למדידות
משרד: רח' הרכבת 20 ת"א 5608221
מען: רח' בורלא 32 ת"א 6993398