


מרחב תכנון מקומי תל-אביב-יפו
נספח בינוי מנחה לתכנית מפורטת מס' 2355 א'
"מתחם נחושתן"


קנ"מ 1:500

הועדה המקומית לתכנון ולבניה תל-אביב-יפו	
שם התכנית 2355 א'	
תוספת לפתח תוקף נאחר דיון בהתנגדויות	
תאריך	החלטה
פרוטוקול	
אישור לפתח תוקף כפי הועדה המחוזית לתכנון ולבניה	
תאריך 7.2.2000	ש"ת מס' 679
7.2.2000	7.9.00
20-7.00	7.9.00

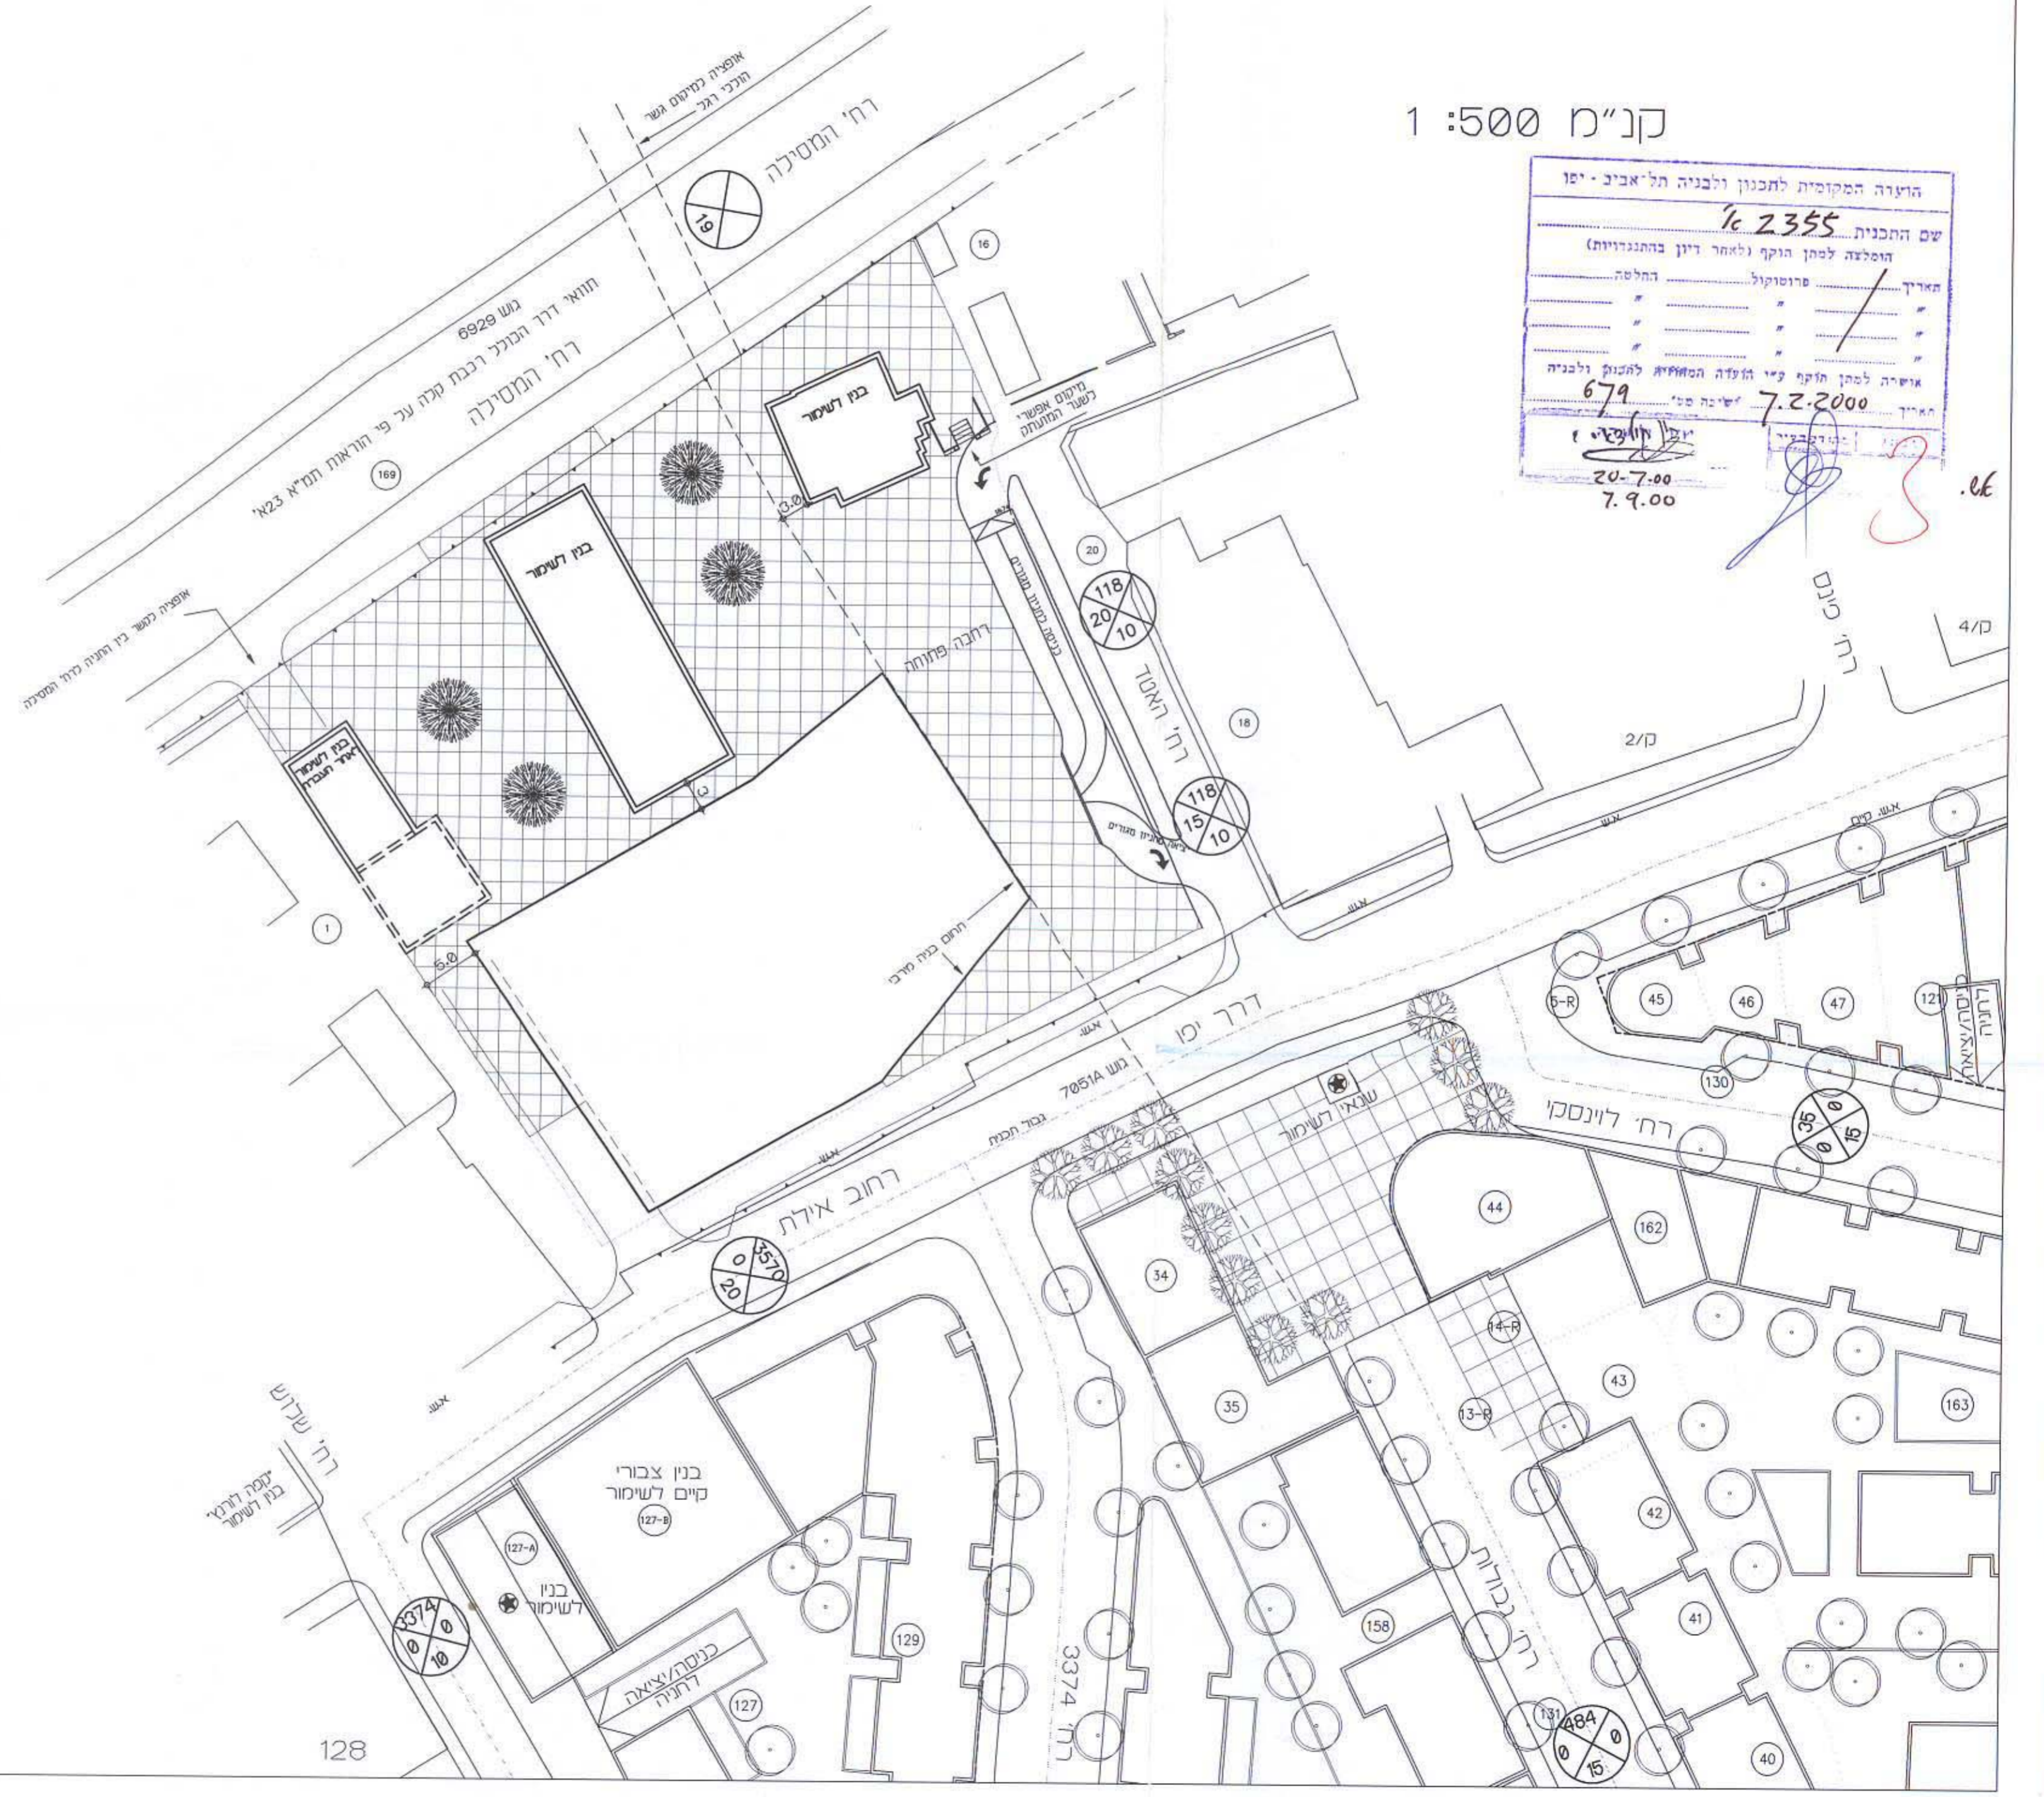

נספח נכחים מנחה

משרד הפנים מחוז תל אביב
חוק התכנון והבניה תשכ"ח-1965
אישור תכנית מס' 2355/א'
הועדה המחוזית לתכנון ולבניה החליטה
ביום 7.2.2000 לאשר את התכנית.
שמואל לסקר
יו"ר הועדה המחוזית
7.2.2000

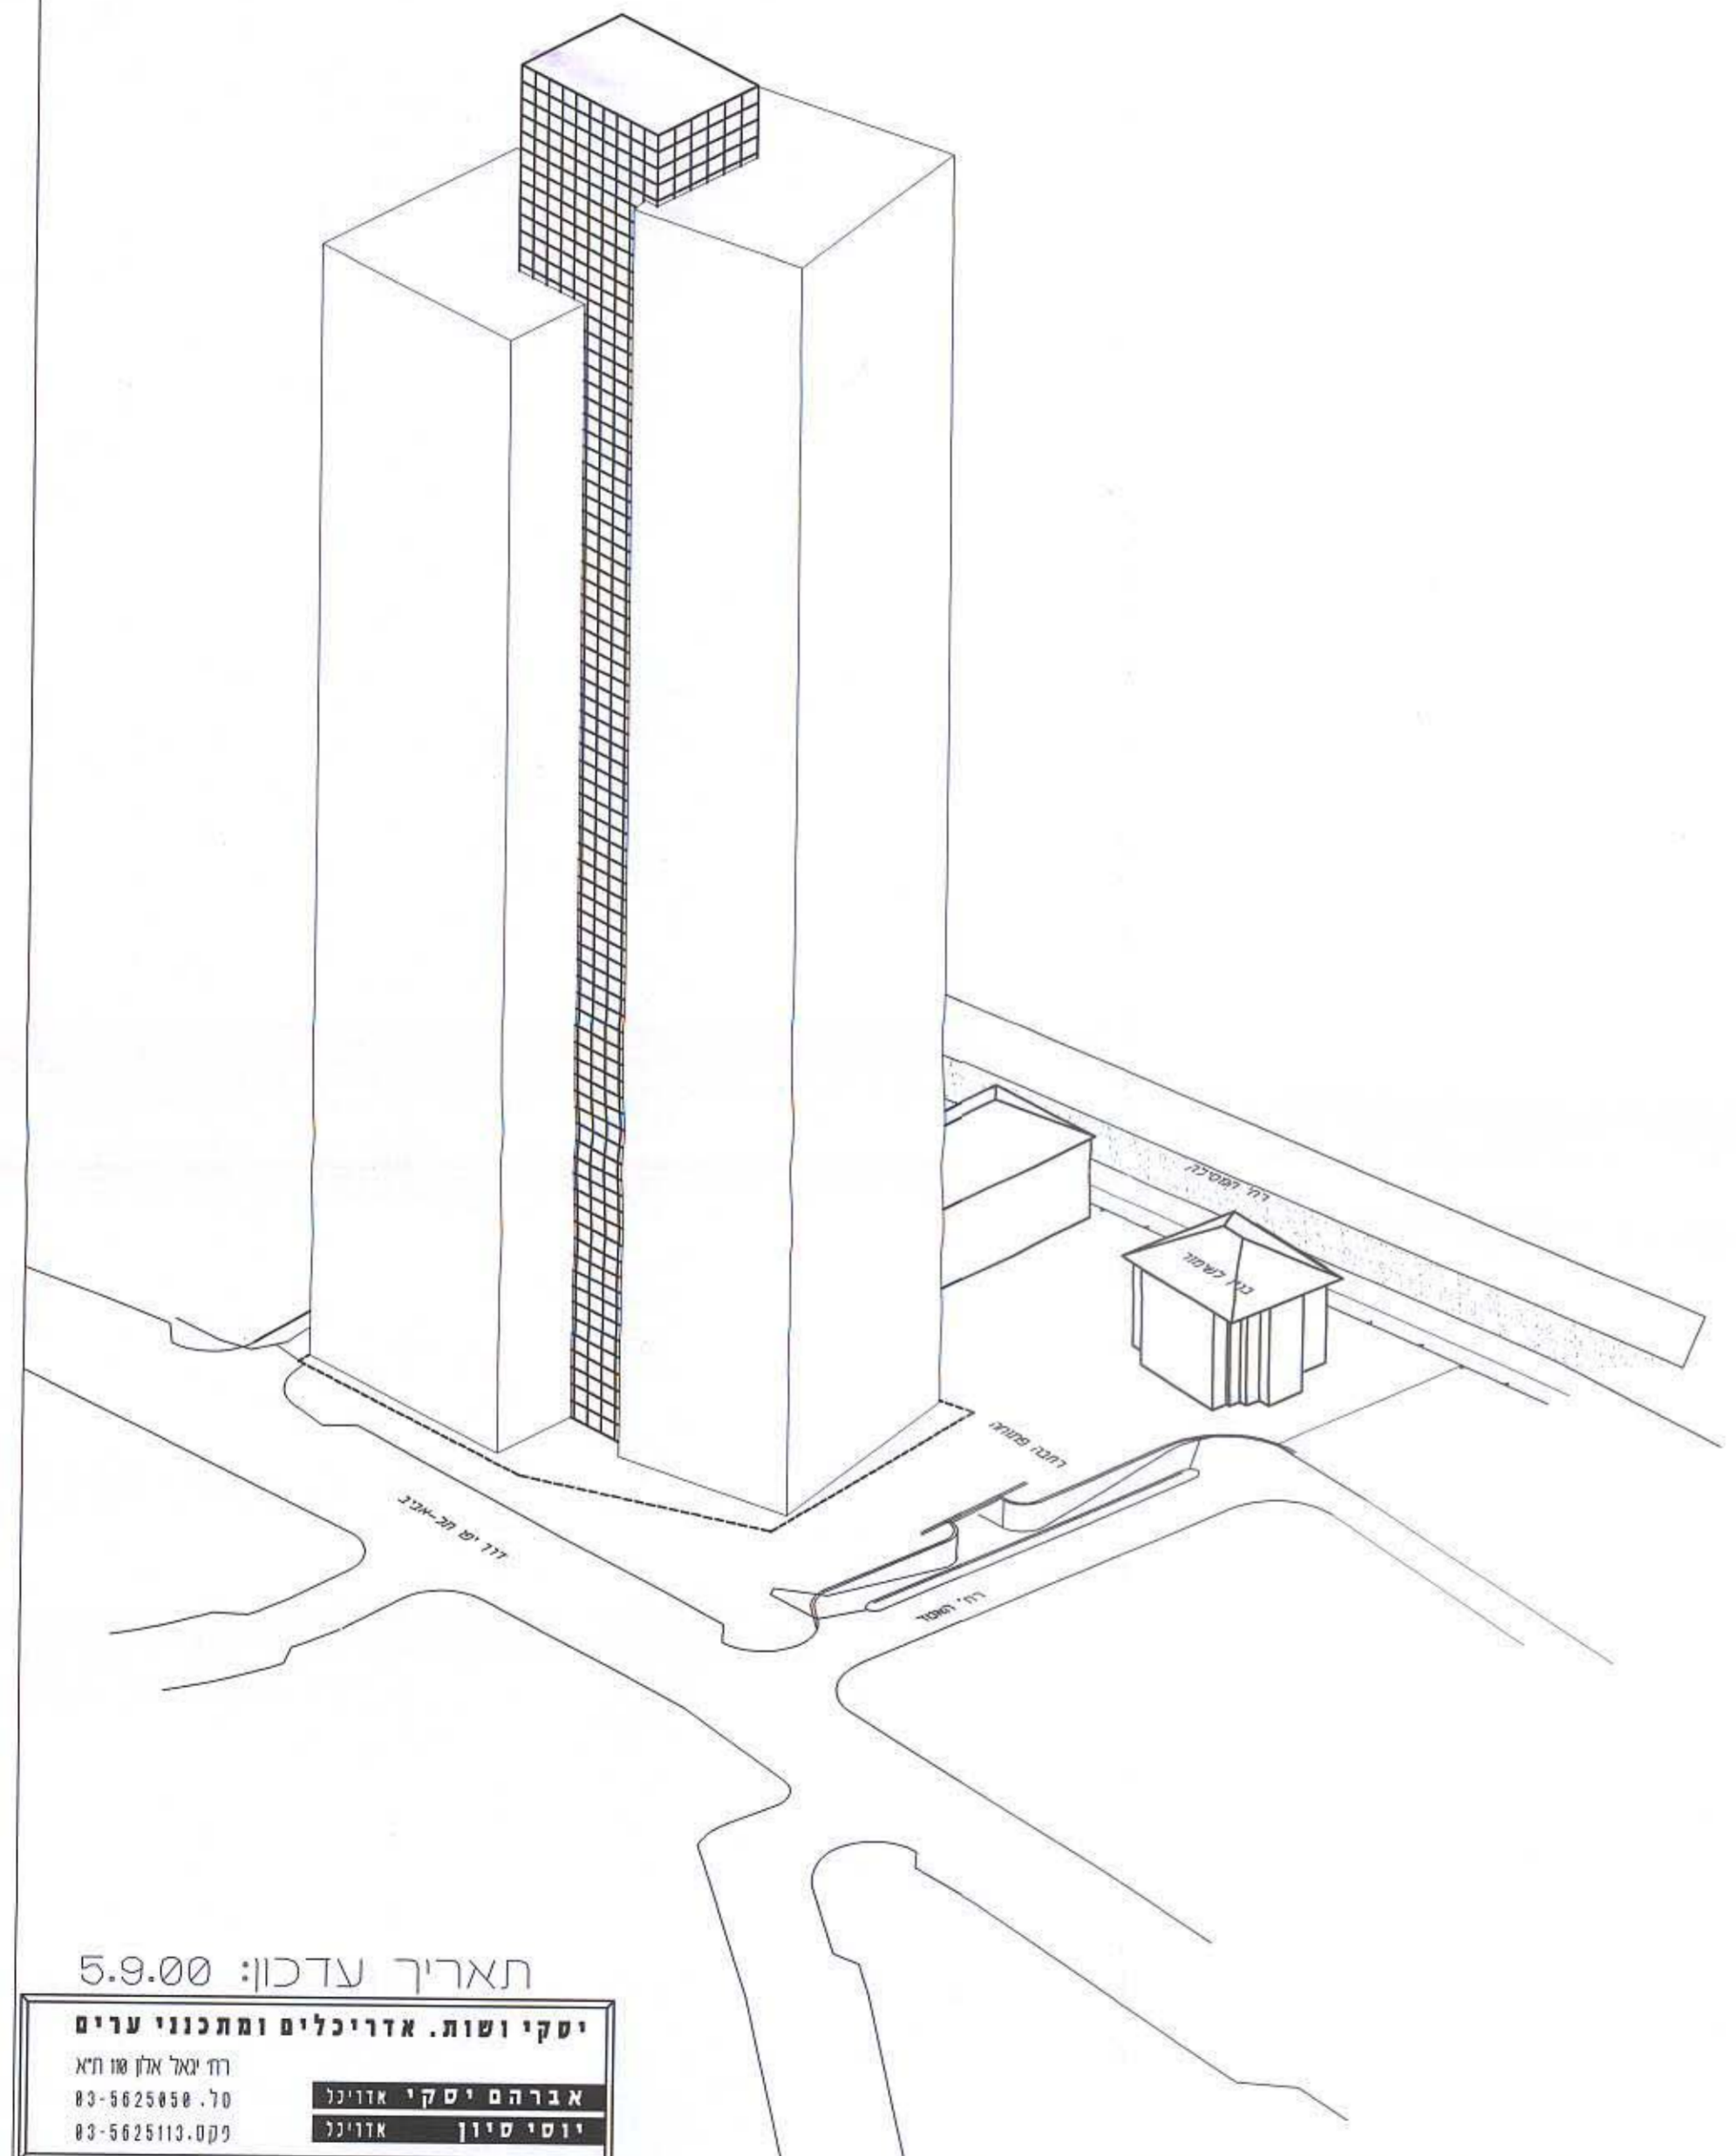

תאריך עדכון: 5.9.00
יסקי ושות'. אדריכלים ומתכנני ערים
רח' יאקל אסף שור חימי
טל. 03-5625050
פקס. 03-5625113
אברהם יסקי אדריכל
יוסי סיון אדריכל