

מרחב תכנון מקומי תל-אביב יפו

תוכנית מפורטת תא/245/ה
שני מס' 1 לשנת 2000 לתוכנית מס' 2451.
חיתות וחתיים 1500

חתימות:

היום - המרכז הרפואי ע"ש שוראסקי +
עירית תל-אביב

מס' 1000
מס' 1000
מס' 1000

בעל הקרקע - ממי יעירית תא

משרד המבנים וחוזי תל-אביב
מס' 1000
מס' 1000
מס' 1000

המתכנן - אה שרון אדריכלים

ועדה מקומית


ועדה מקומית
מס' 1000
מס' 1000
מס' 1000

ועדה מחוזית


תכנון
אריה שרון אלד שרון
אדריכלים ומתכנני ערים בע"מ

התכנית הובלה על בסיס חופי פוטנציאל בקיבוצ' 1500
שרך ע"י מודד מוסמך


חתימה	תאריך	שטח
	24.9.04	14.9.00
	12.3.02	12.3.02
	19.3.02	19.3.02
	25.5.02	25.5.02
	9.3.03	9.3.03

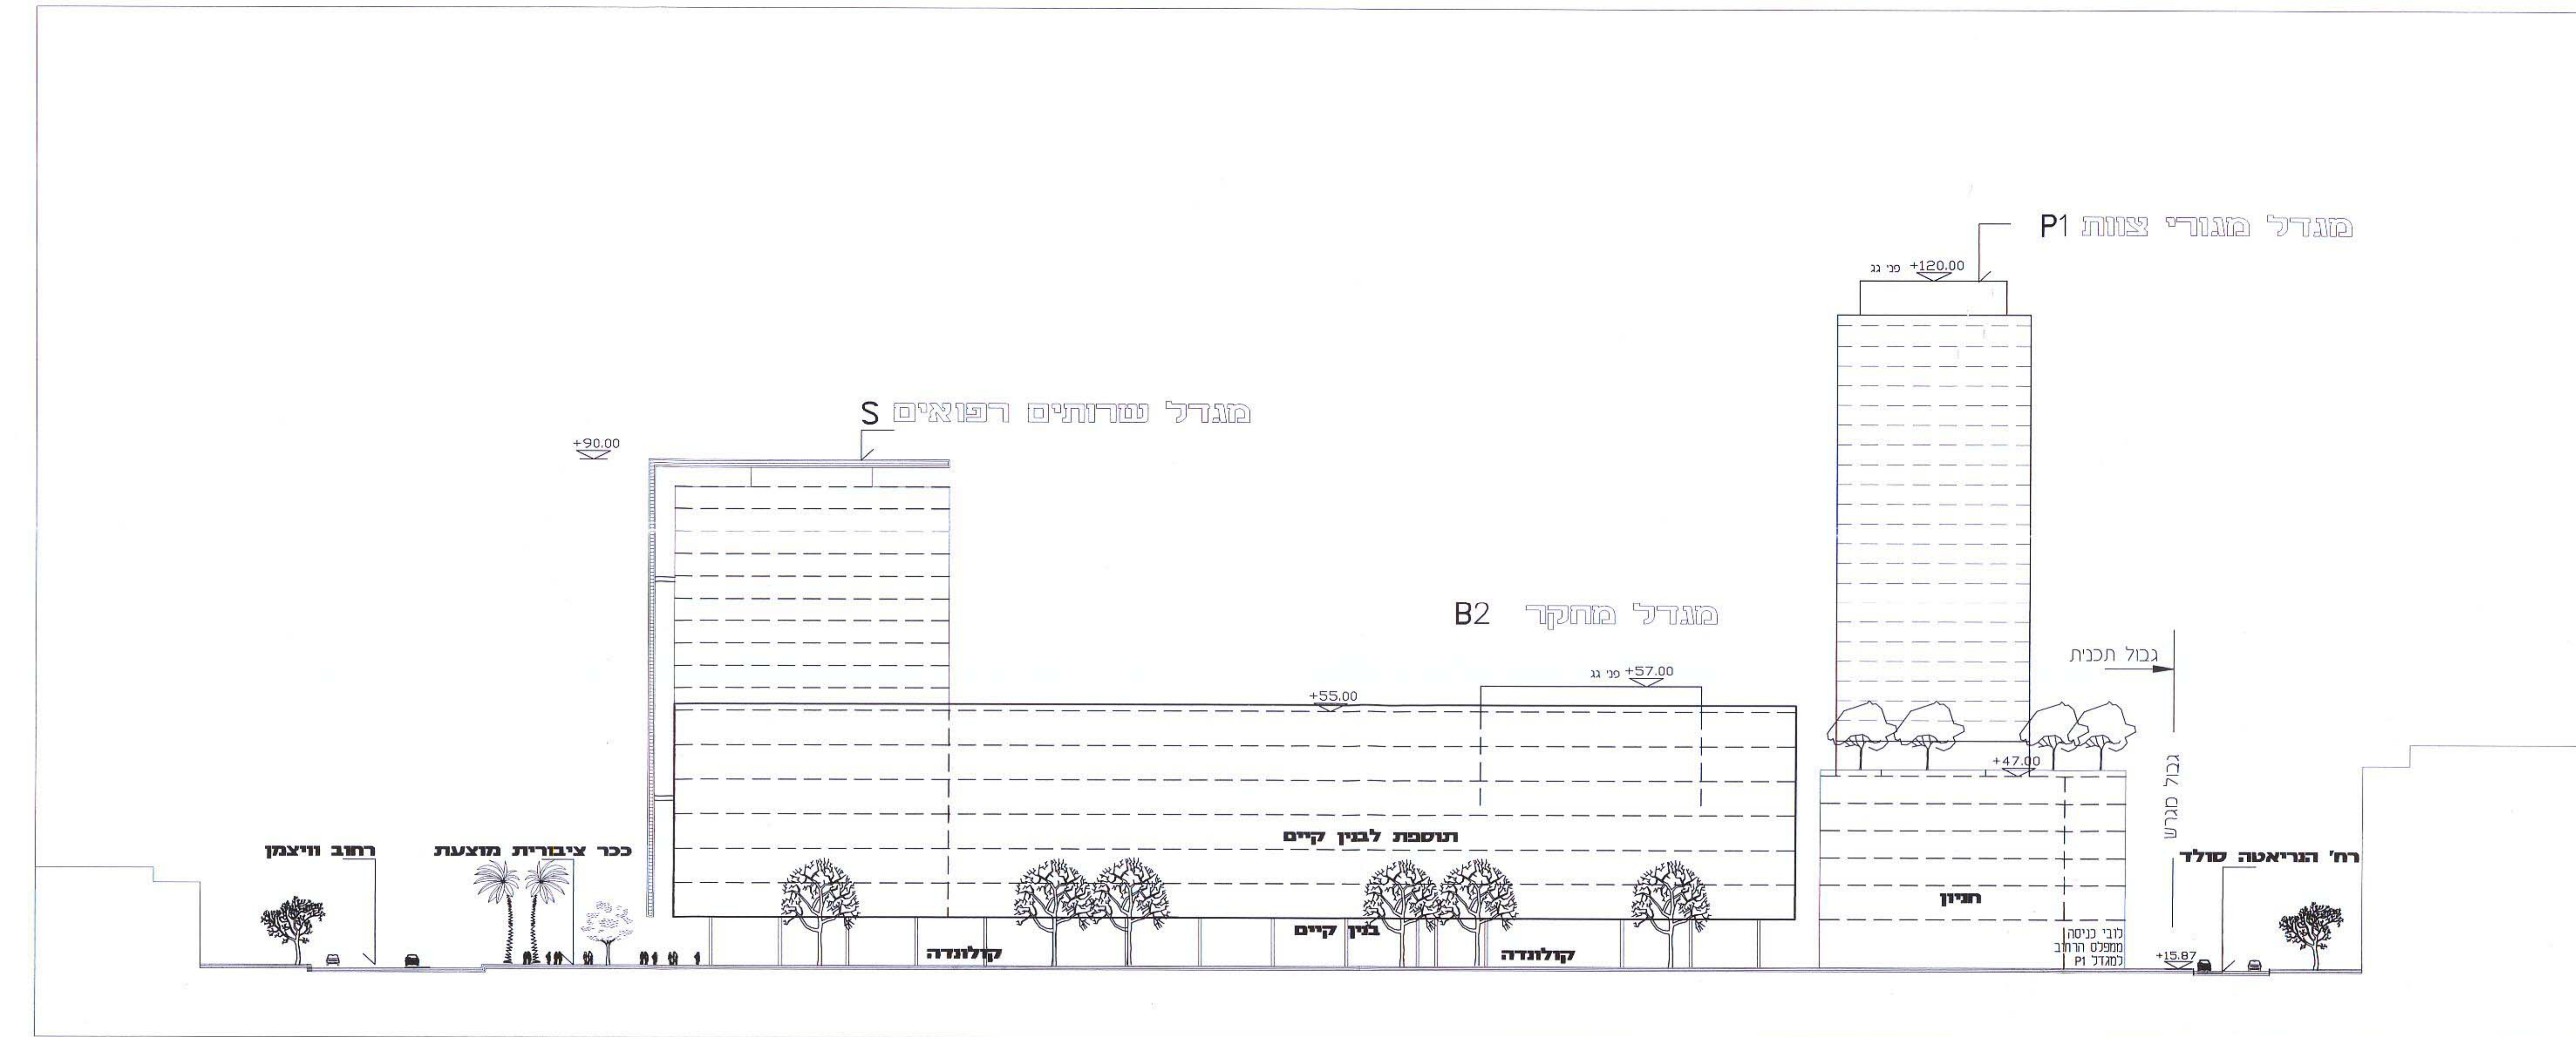


חזית לרחוב דפנה ק"מ 1:500

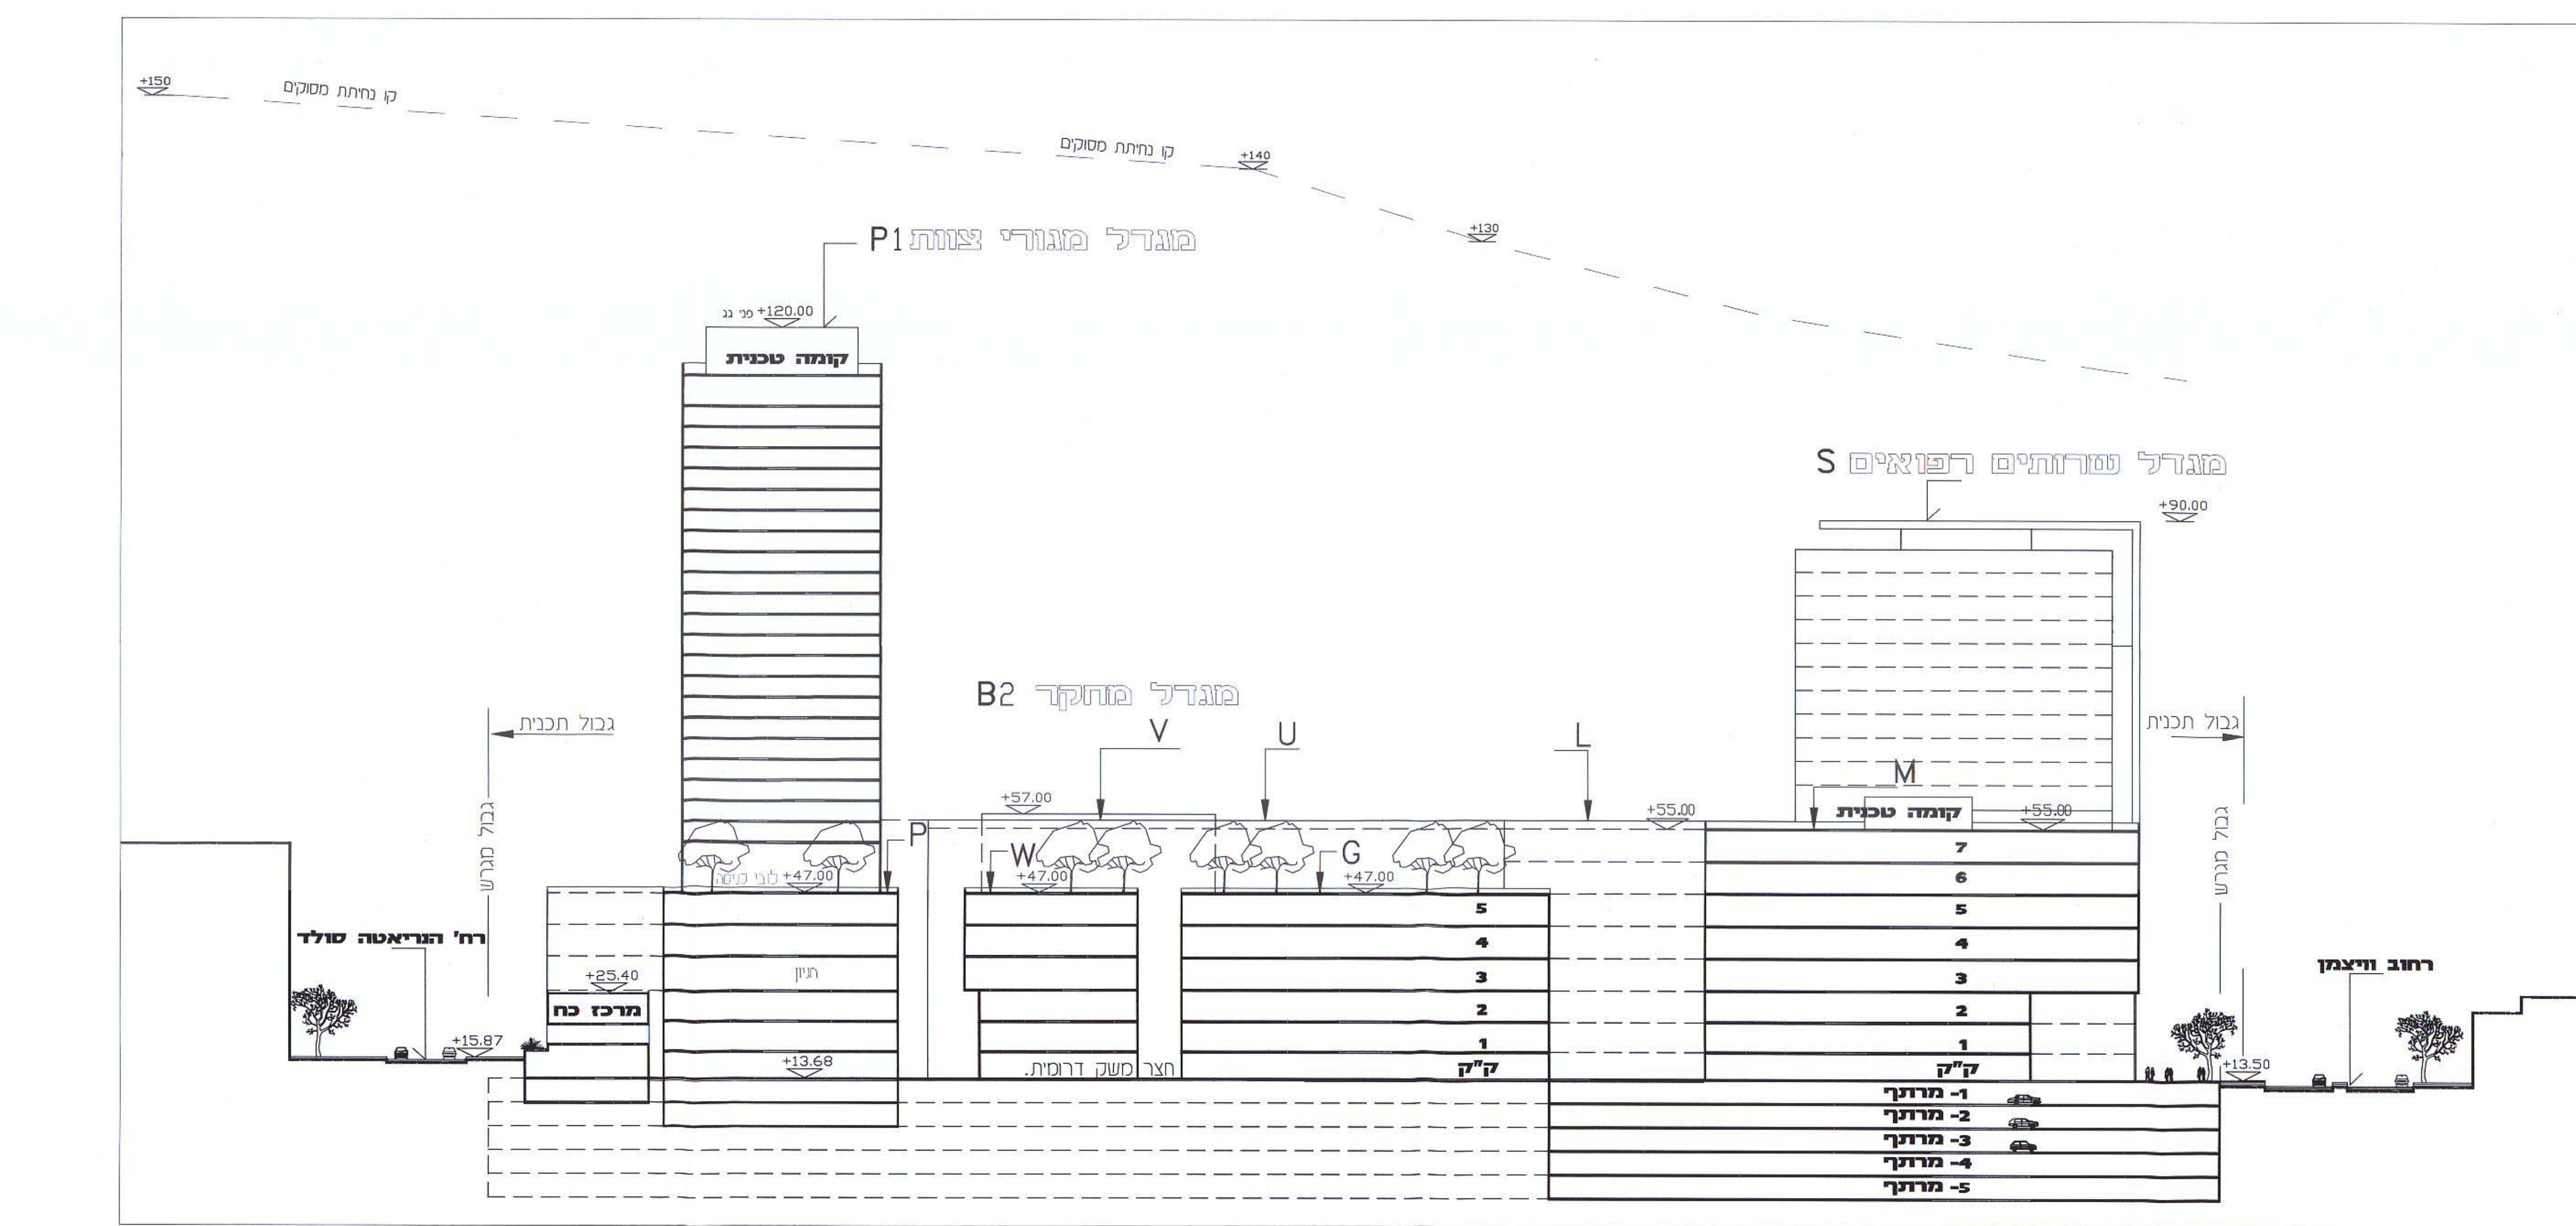

חזית ב-ב ק"מ 1:500

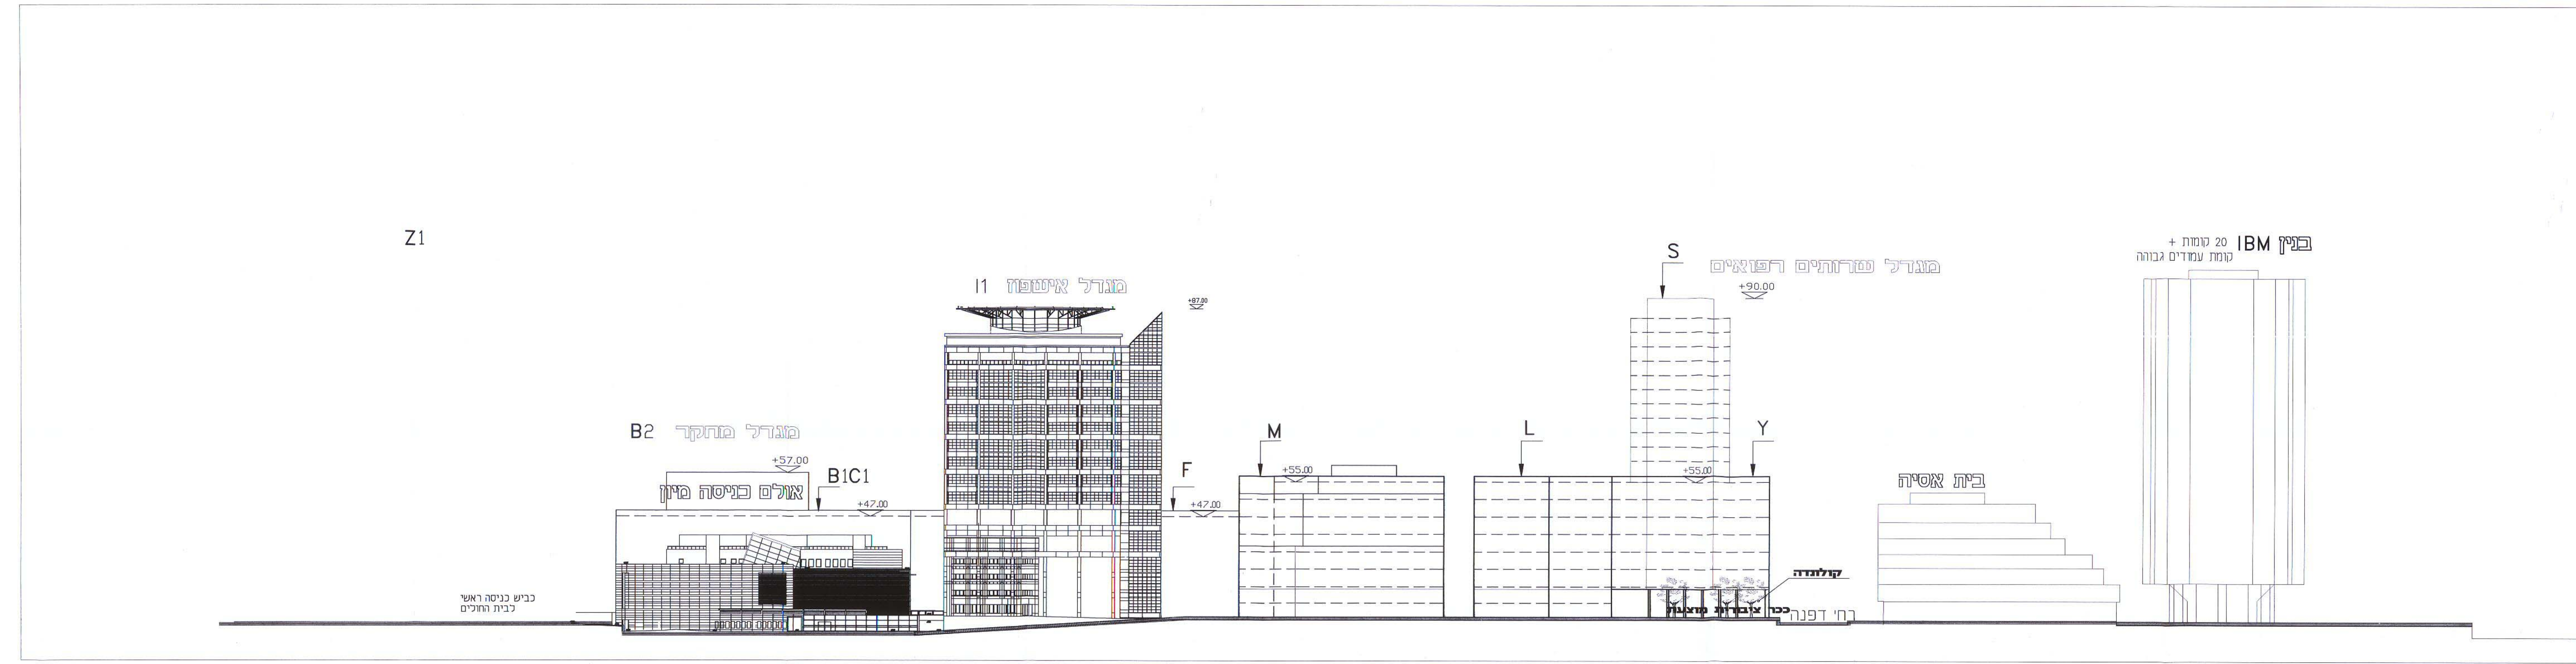

חזית לרחוב ויצמן ק"מ 1:500

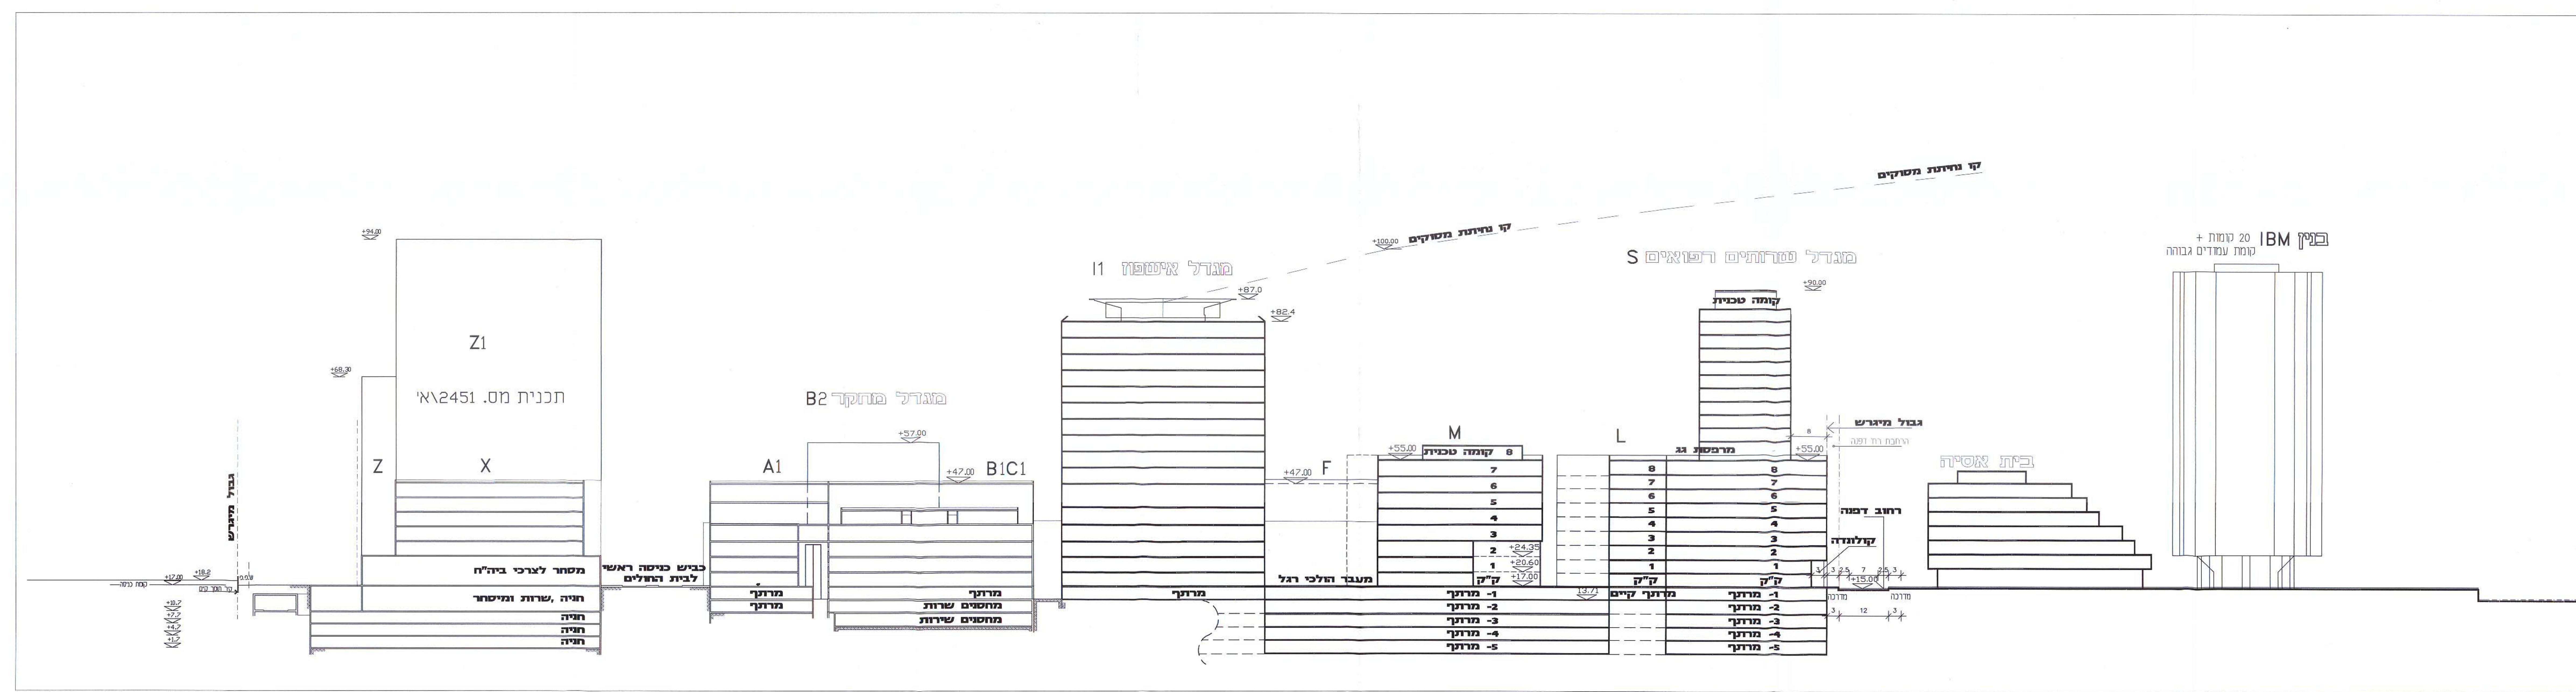

חזית א-א ק"מ 1:500