

מרחב מקומי תל-אביב יפו  
תכנית מפורטת תא\2676 א'  
בית אכטמן

מסמך ג' - נספח בינוי  
ק"מ : 1:500

15.8.01

מוקדמת מס' 13.....

משרד הנדסה ובינוי תל אביב  
הוקדחה תכנית זו לבינוי ושכיחה 1965  
אישור תכנית מס' 2676/א'  
הועדה המחוזית שנתון ולבניה תחליטה  
היום 20.2.01 לאשר את התכנית.  
יוזם: **יואל לסקר**  
הועדה המחוזית  
15.8.01



גנרלי-ניהול ומידע מקרקעין ונכסים בנים  
אימות אישור  
אושרה לתוקף צי"ו ועדה  
שם:  
התלימה:

מקרא :

- גבול תחום תכנית
- קו ביץ
- נספח בדיקת הנגה לציבור

12-02-2001

תחך א'-א' קנה מידה: 1:500

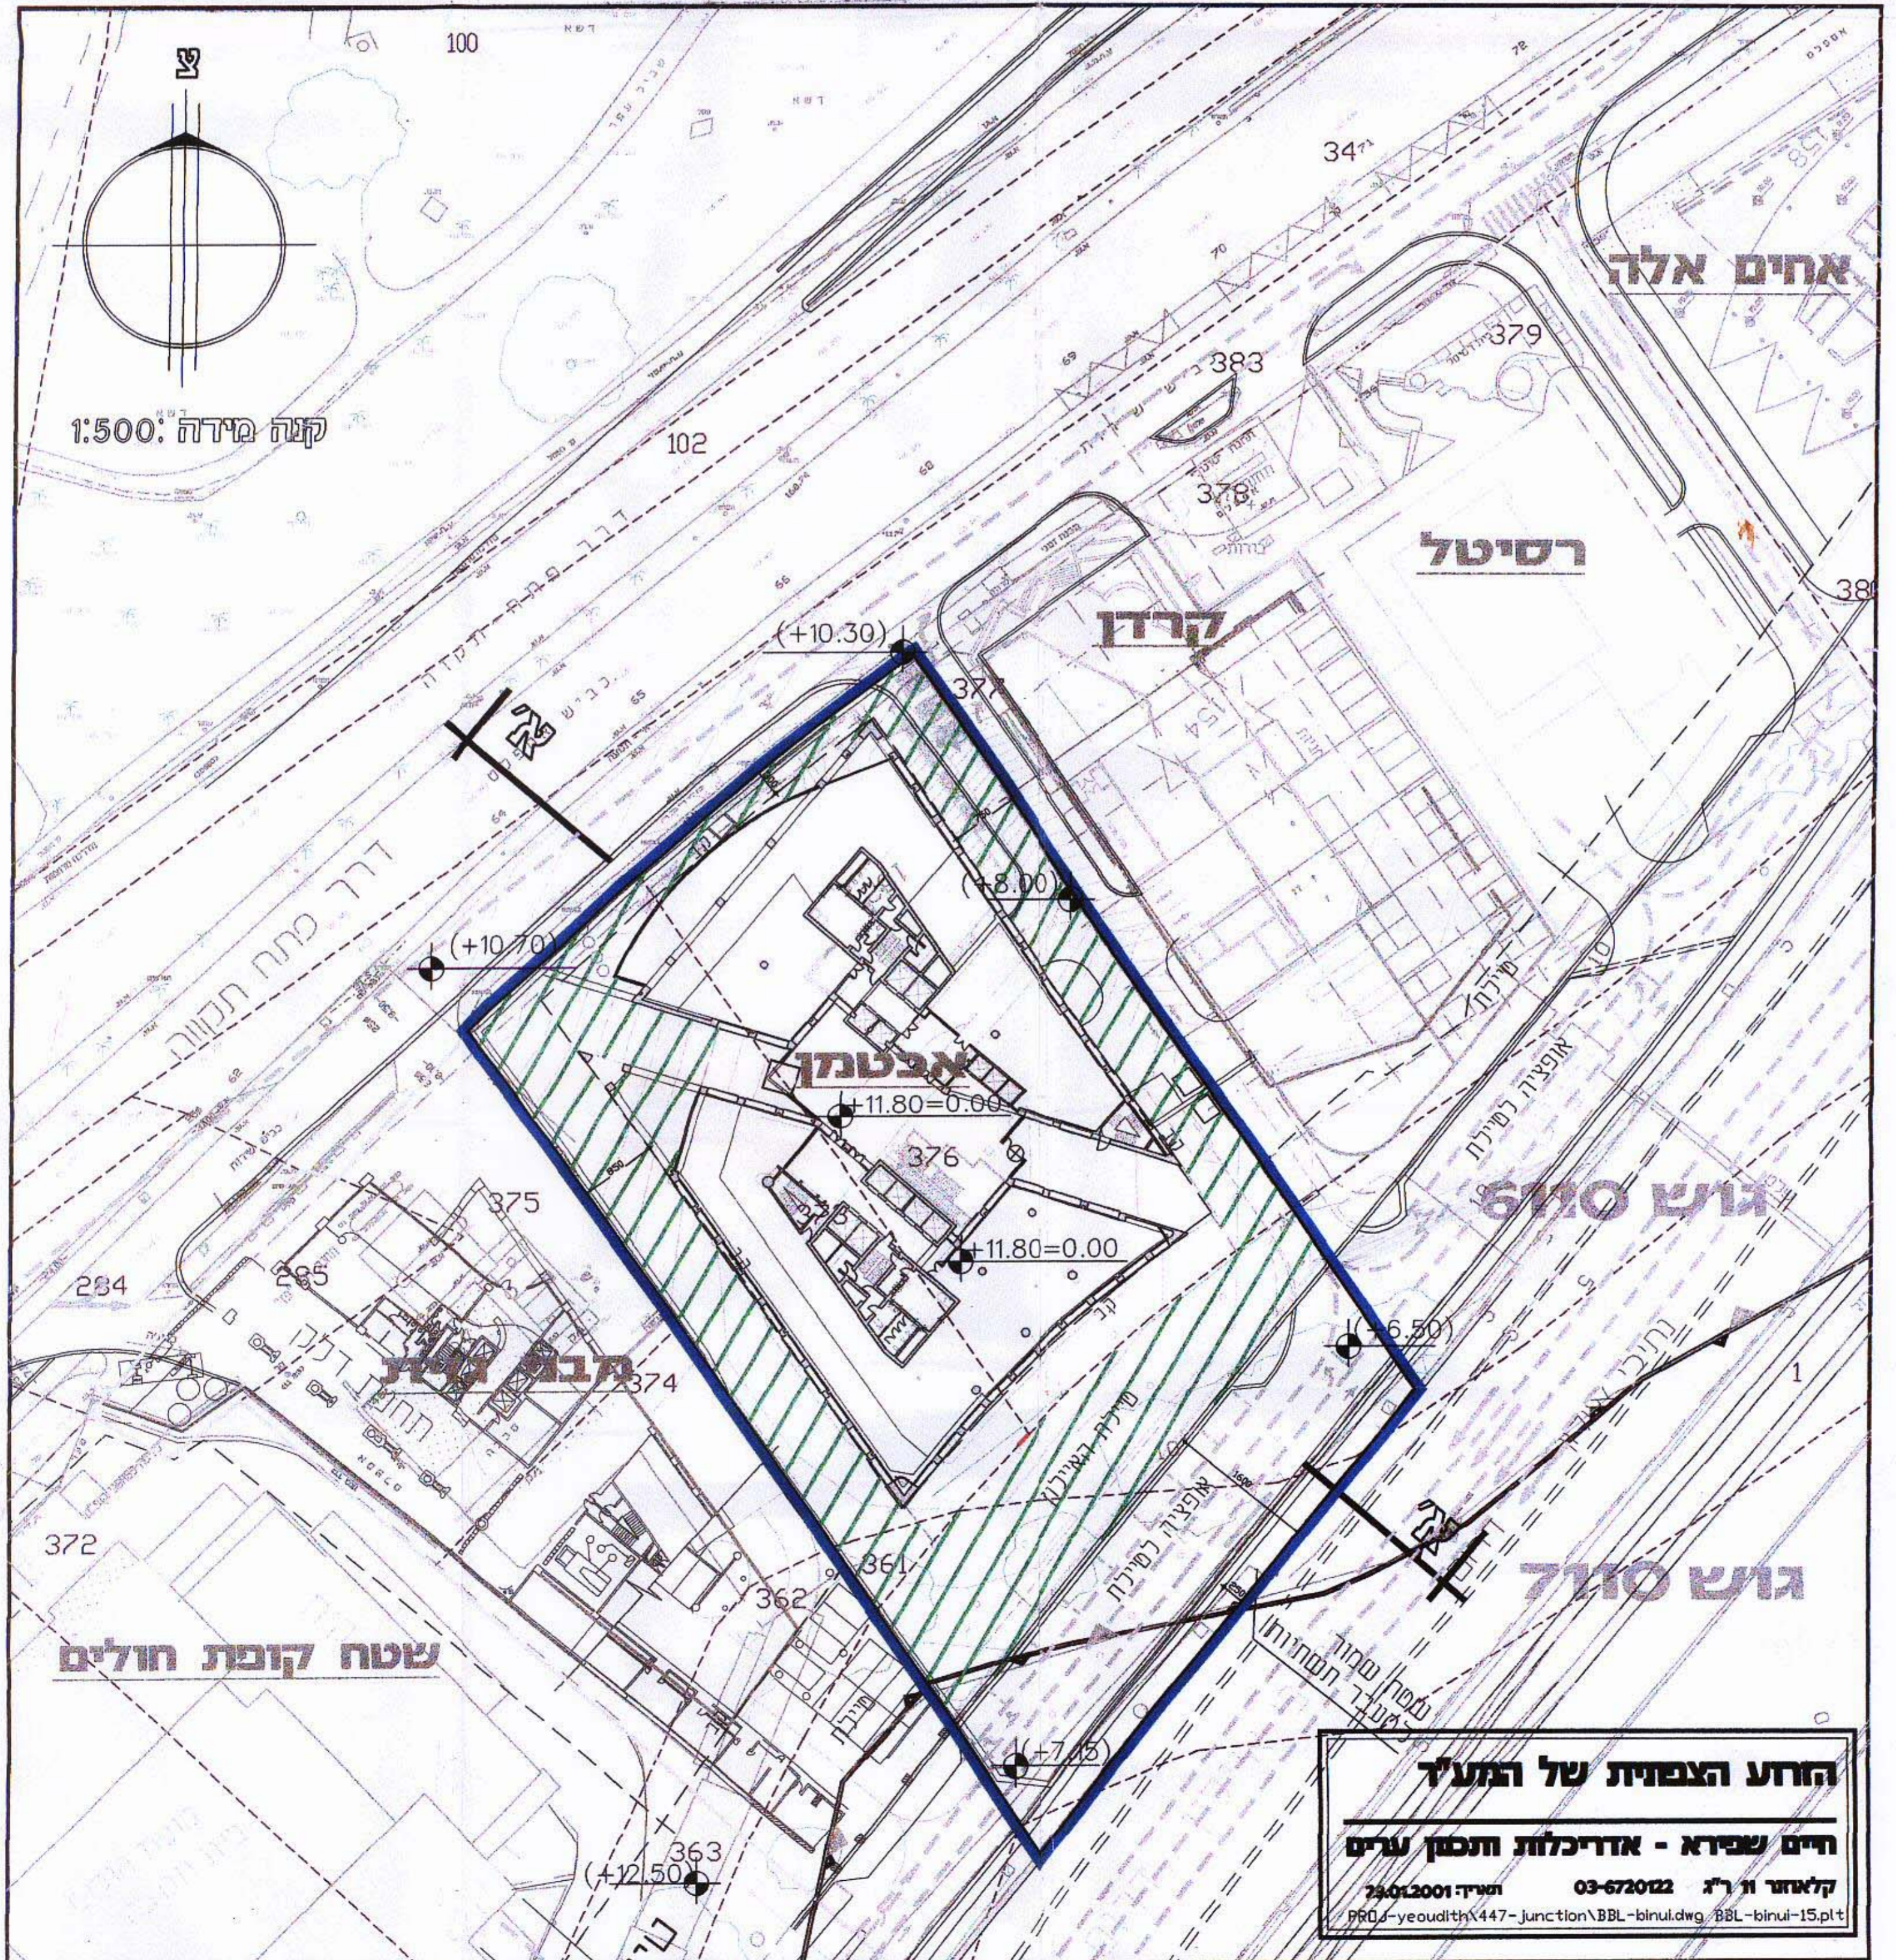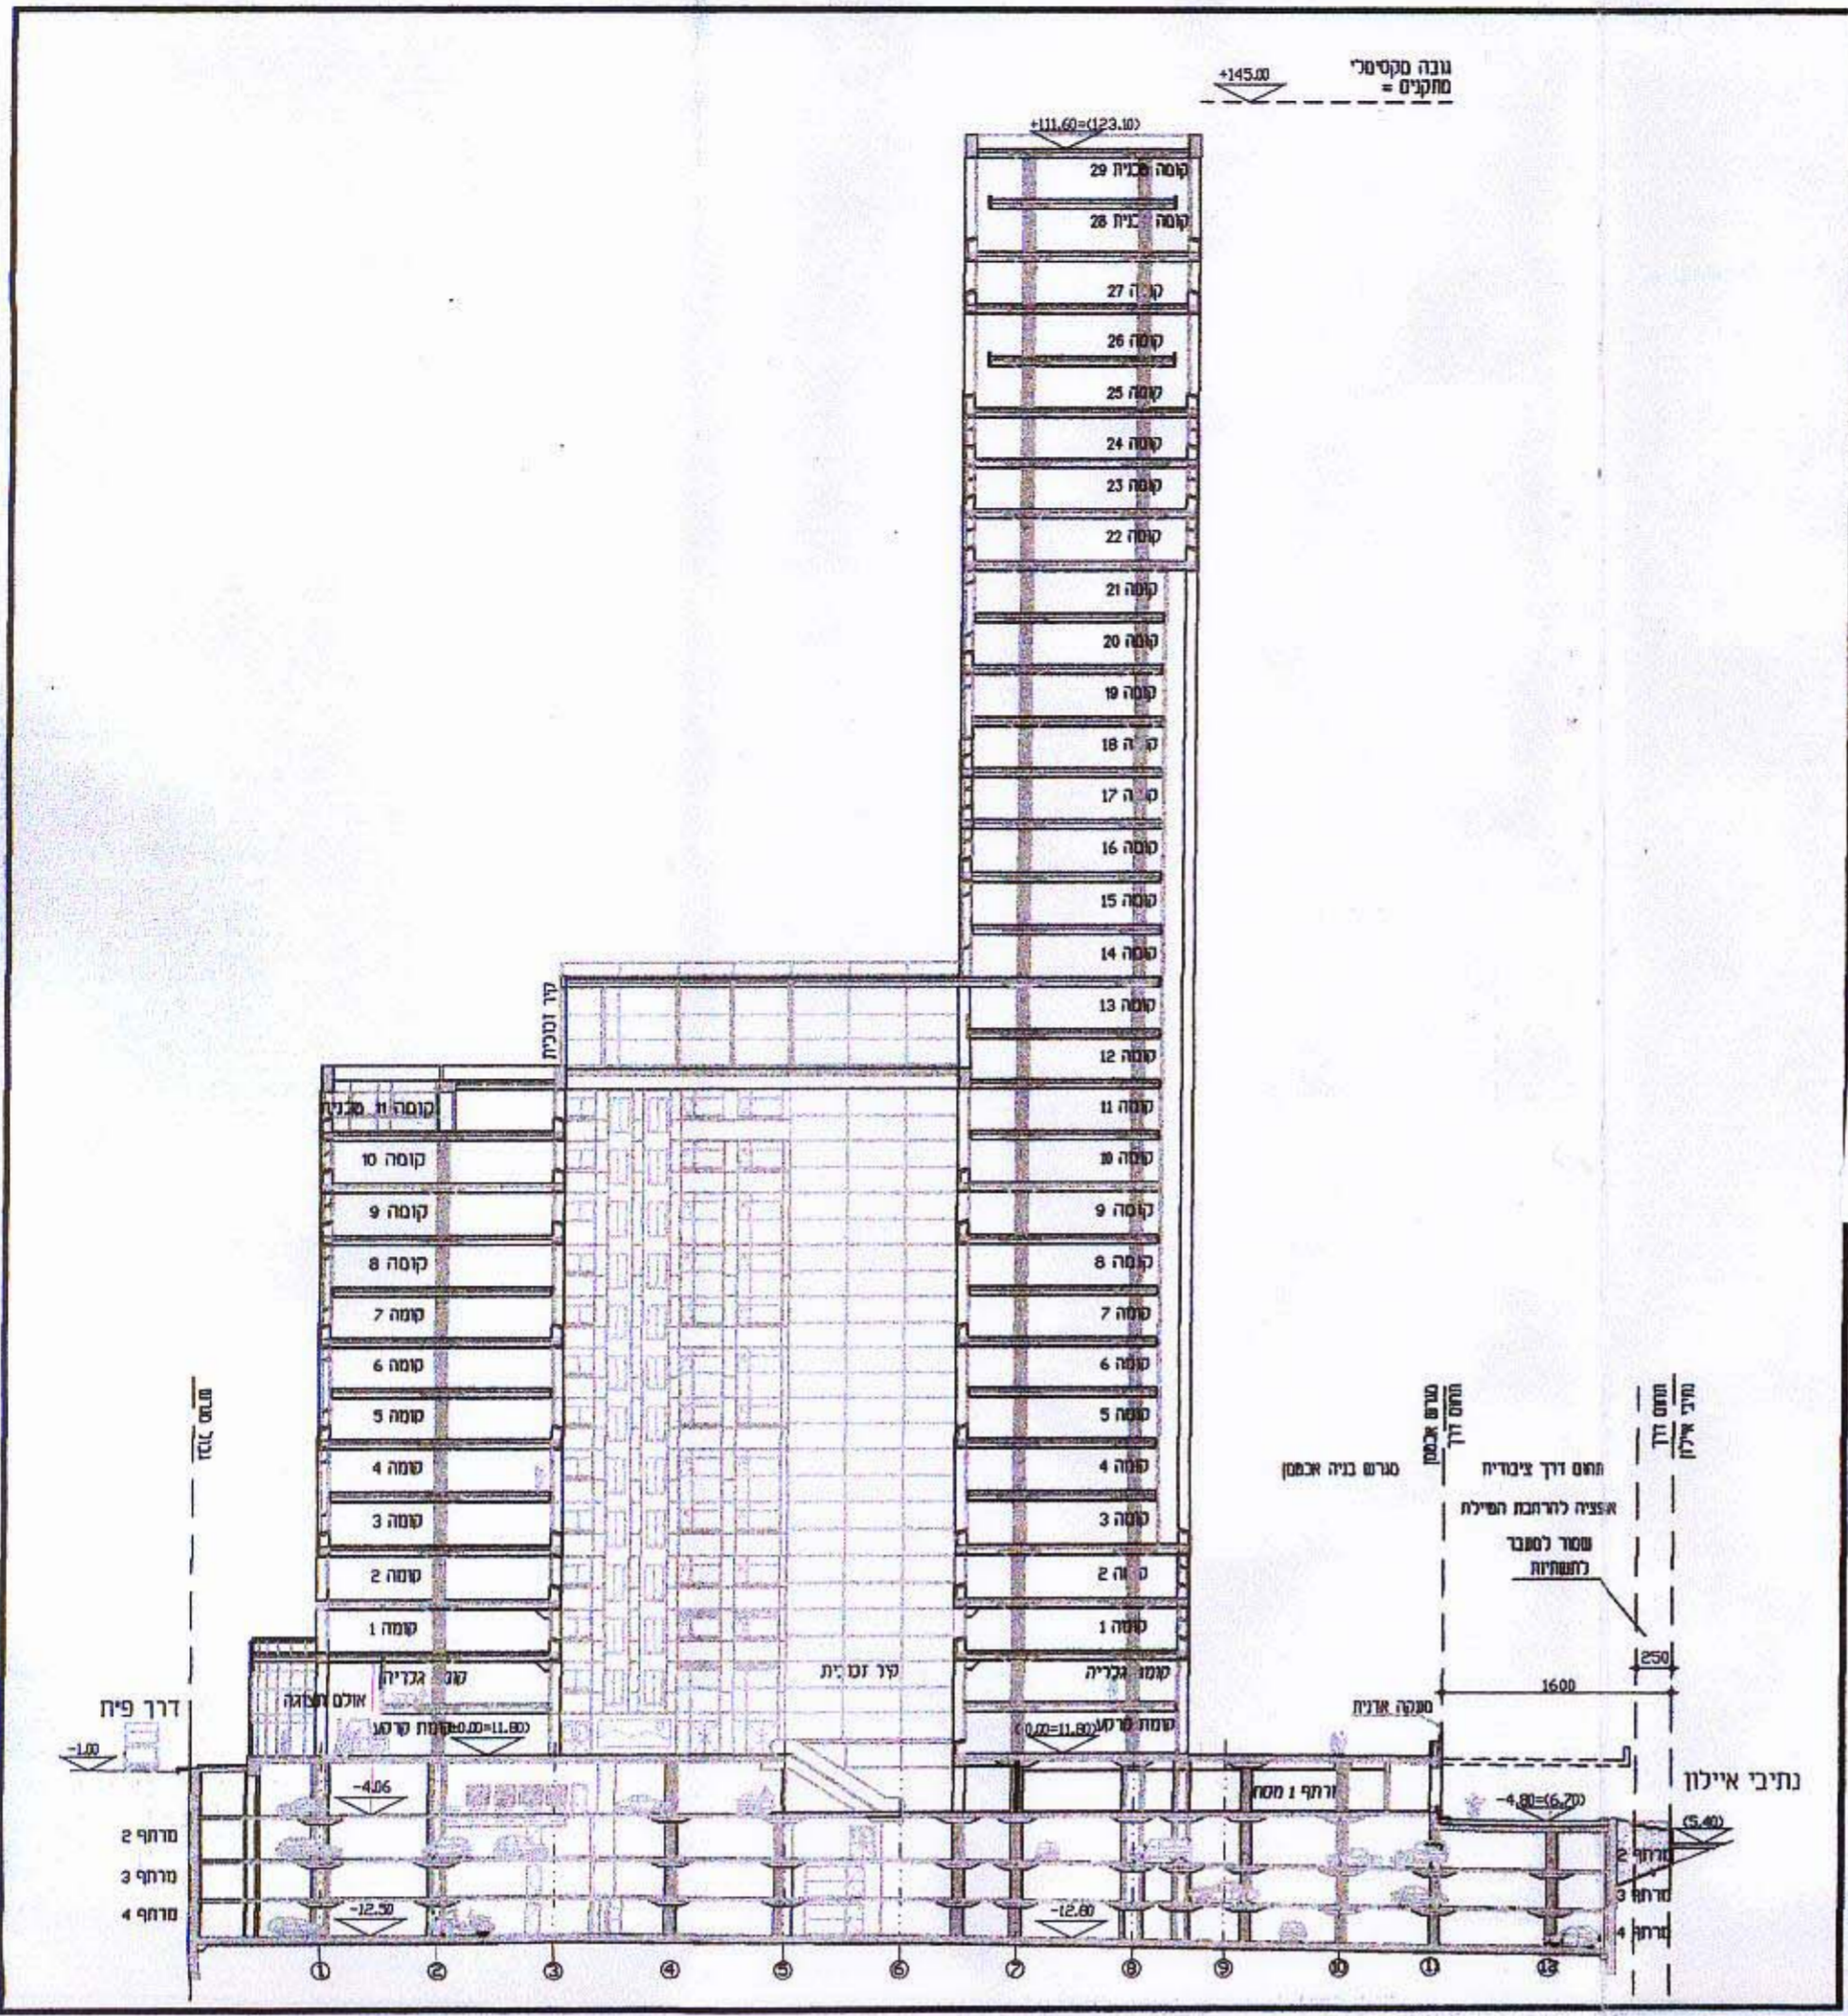

החזע הצפונית של המע"ד  
חיים שפיא - אדריכלות ותכנון ערים  
קלאודור וו ר"ג 03-672022  
תעודת 24.01.2001  
PR0:\yeudith\447-junction\BBL-binui.dwg/BBL-binui-15.plt