


[illegible]

התכנית אינה נשענת את העדכנות המפורטת להסדר
התנועה והתנה אלא צוה להציג את התמונה הכוללת.
שינויים ועדכונים להסדר התנועה והתנה שיהיו כעסקאות
הכנת הורף תבצע באמצע אותו התנועה של העיר
ולא הורף שינוי לתכנית המטאורולוגית.

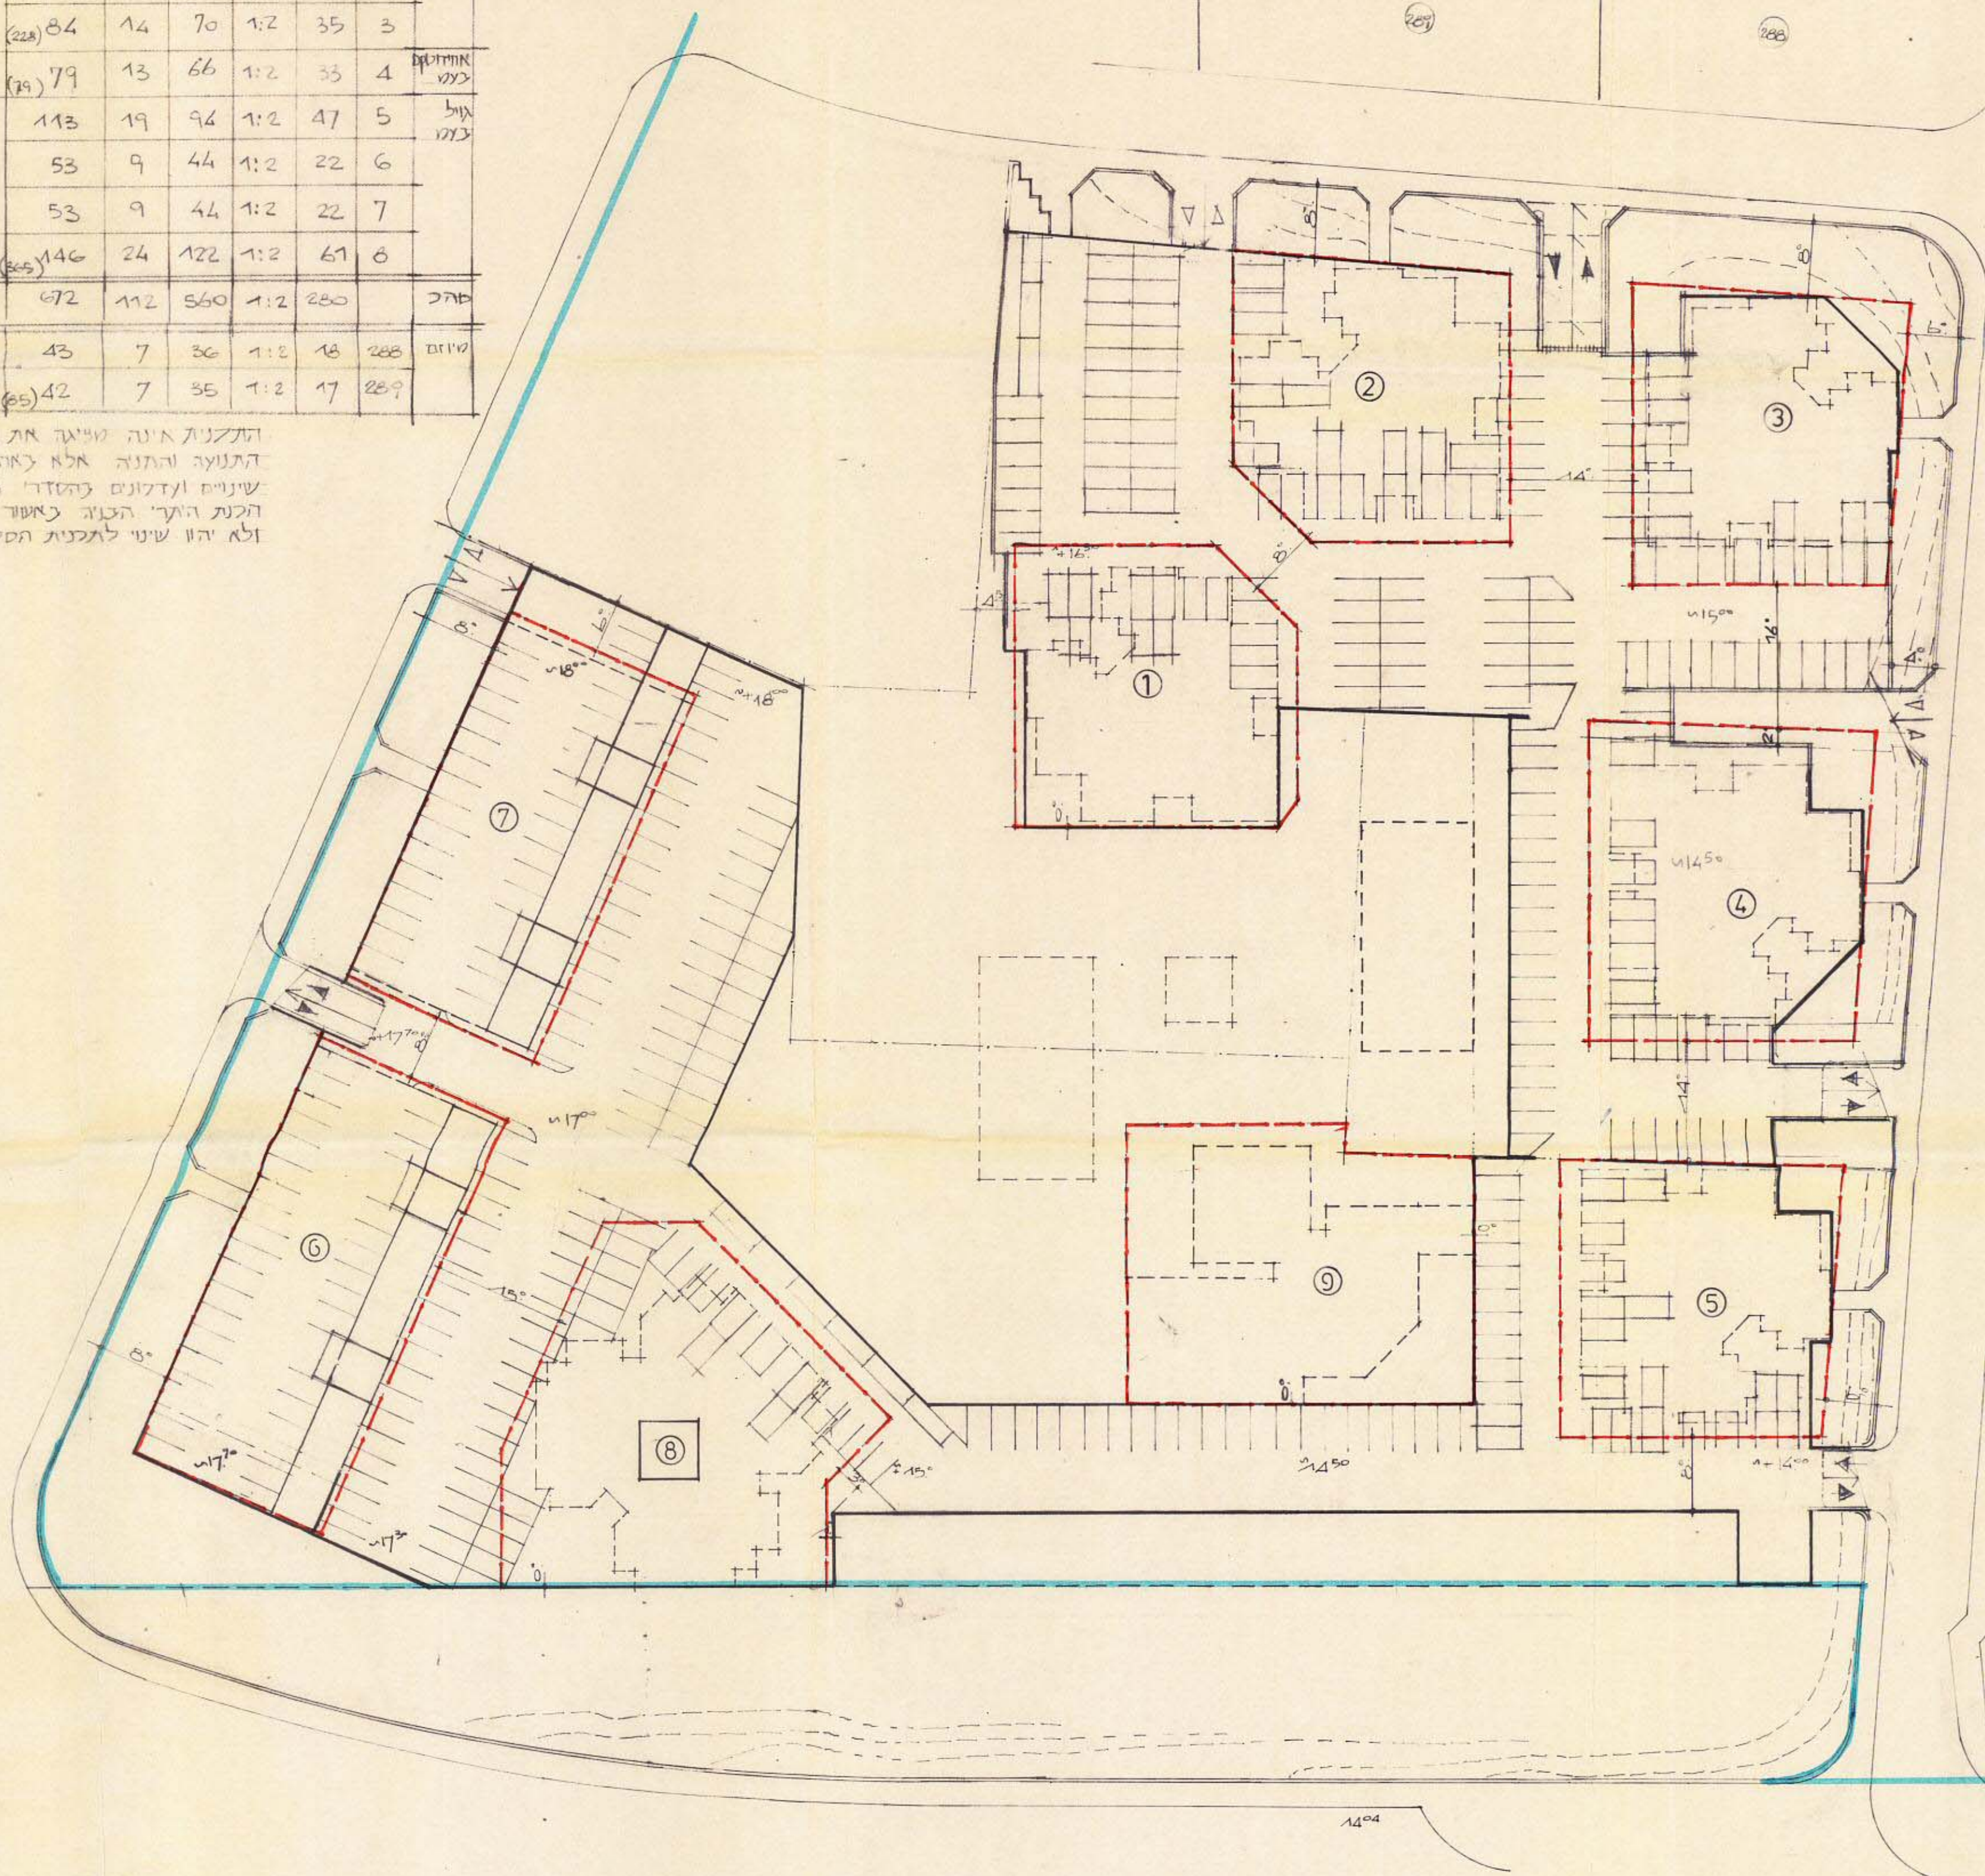

מאורע-ניחול ומידע מקרקעין ונכסים בני"מ
אימות אישור
אשרה לתוקף ע"י ועדה
שם _____
התימה _____

קו בנין לקומות מעל
פני הכניסה הקובעת

נספח זה מהווה חכנית מנחה ובתכניות
ההיתר ימוקמו מחסנים מקלשים וחדרי
עזר, המפלסים המצוינים הינם עקרוניים
בלבד.
קוי גבול המרחפים הינם עקרוניים בלבד,
ויקבעו סופית בתכניות ההיתר.



נספח בינוי לתב. 1845 נאות אפקה • תכנית קומת מרתף • קמ. 1:500 • אורי זרבבל אדריכל ומתכנן ערים •

