


17/3/94


6

ביבות בודרמן מס' 6

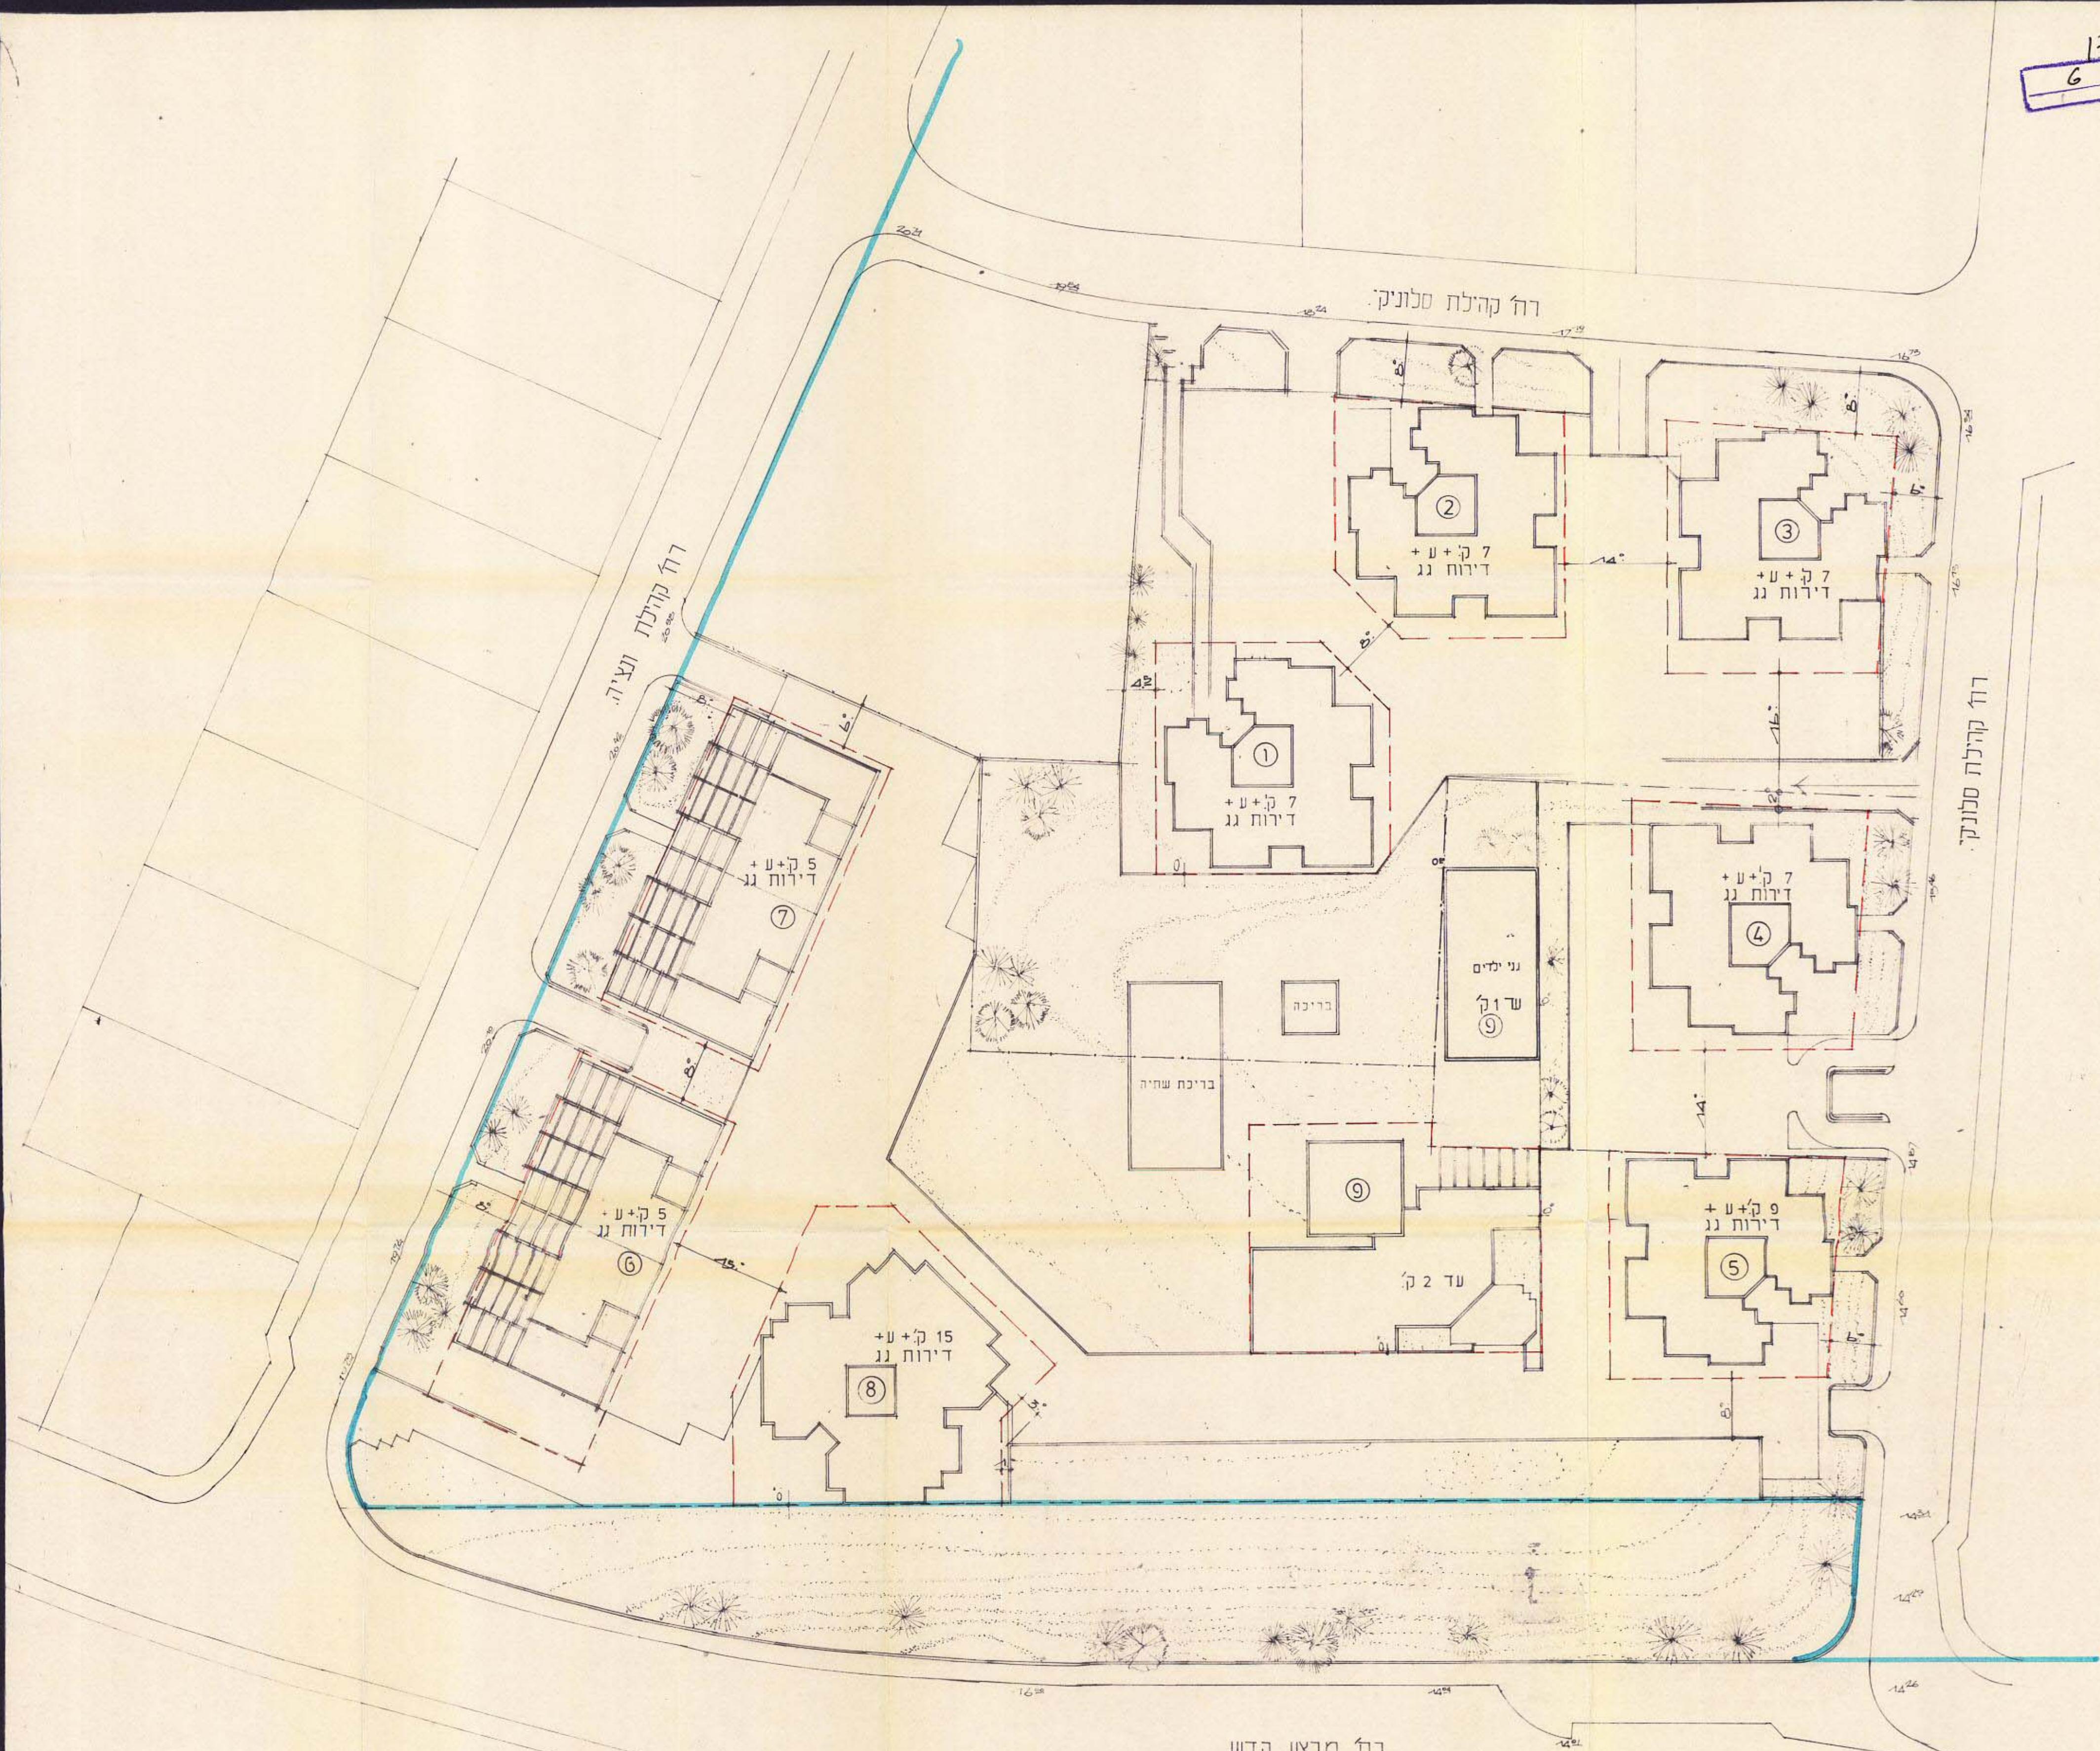

מקרא
קו בניין נקבעת מעל
פni הכנסה הקובעת.

נספח זה מהווה חכמת מנהה ומתחאר את
עקרונות הבינוי.
הគונטור סופי של המבנים יקבע בתוכניות
היתاري הבניה במוגדרת קווי הבניה
המסומנים בסוף.

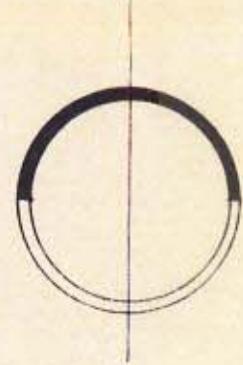

נספח בניין לחבע 1845 נאות אפקה. מבט גגות. קמ. 0051. אורי זרבבל - אדריכל ומחנן ערים.



3