גאורגי-ניהול ופיתוח מקרקעין ונכסים בע"מ
אימות אישור
אושרה לתוקף ע"י ועדה
שם
חתימה

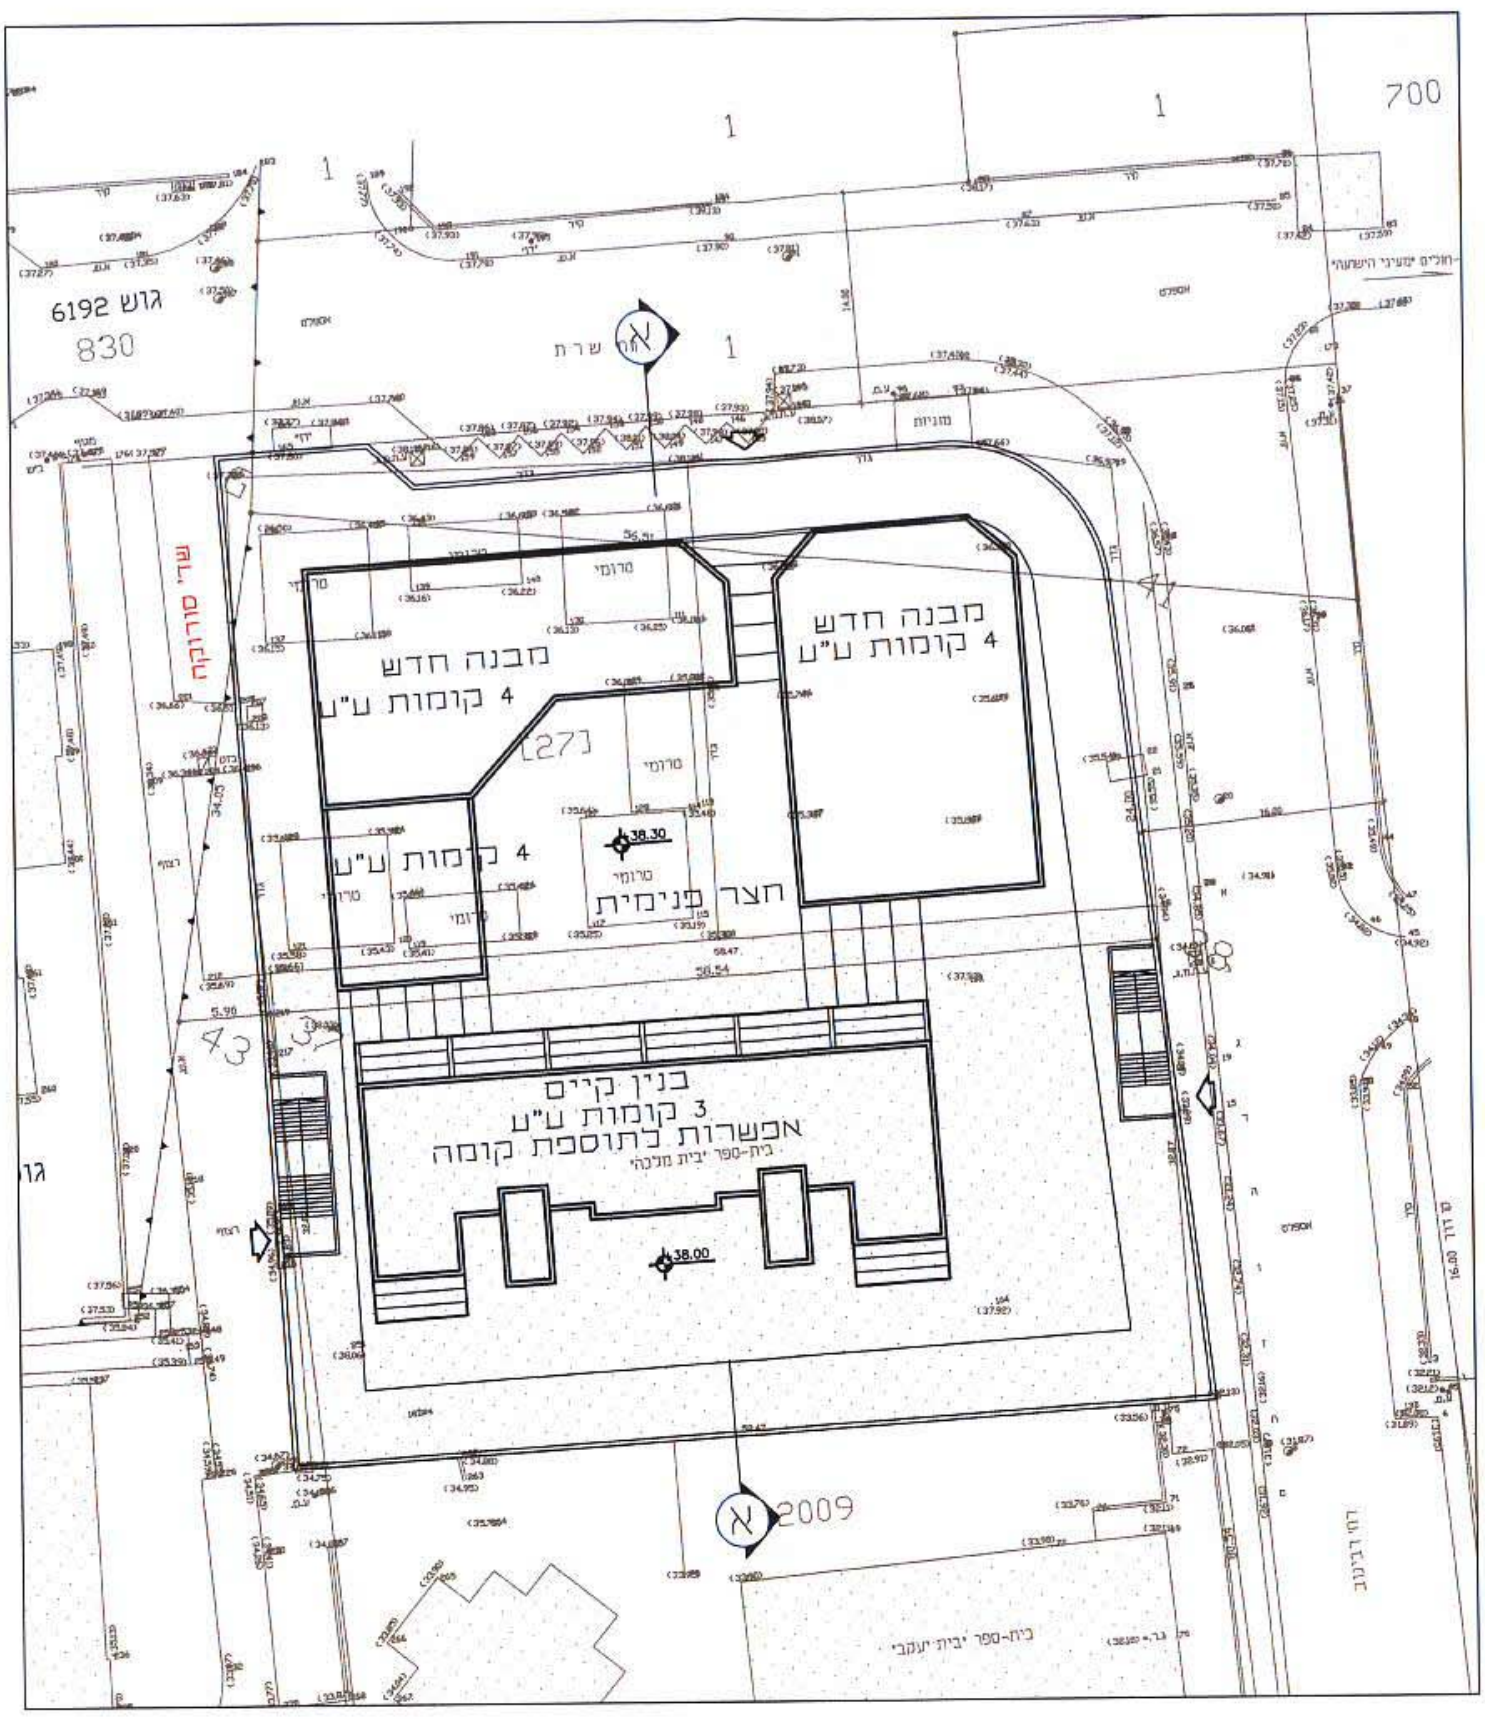


תכנית בינוי קנ"מ 1:500

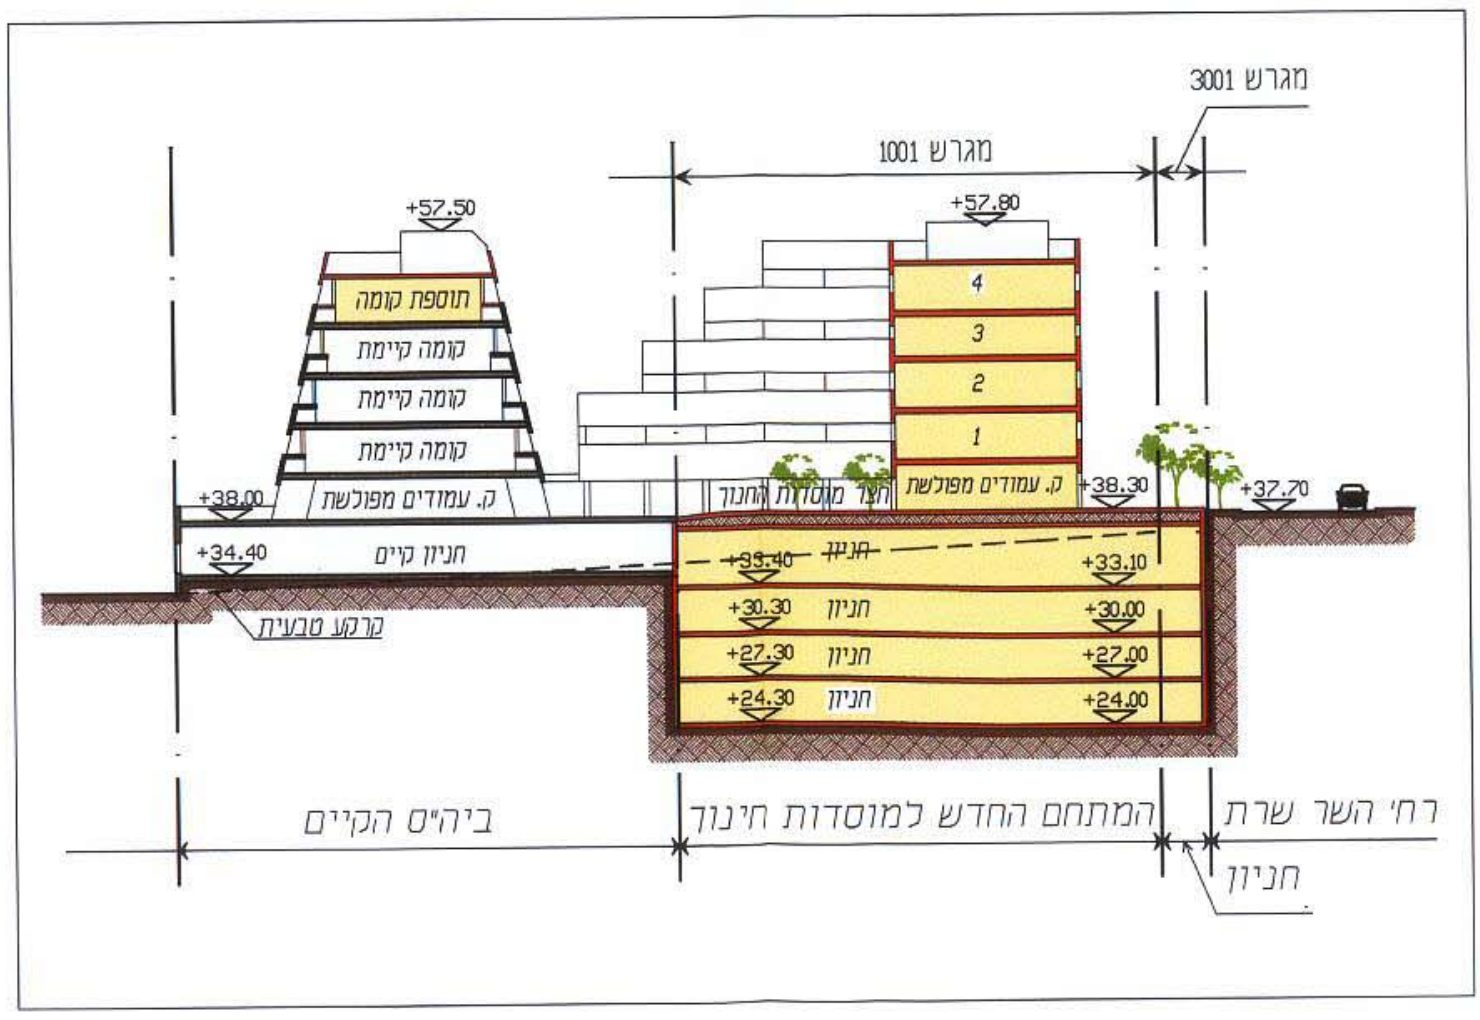


חתך א - א קנ"מ 1:500

נספח בינוי מנחה