


נספח בינוי מנחה לתכנית מתאר מס' תממ 269

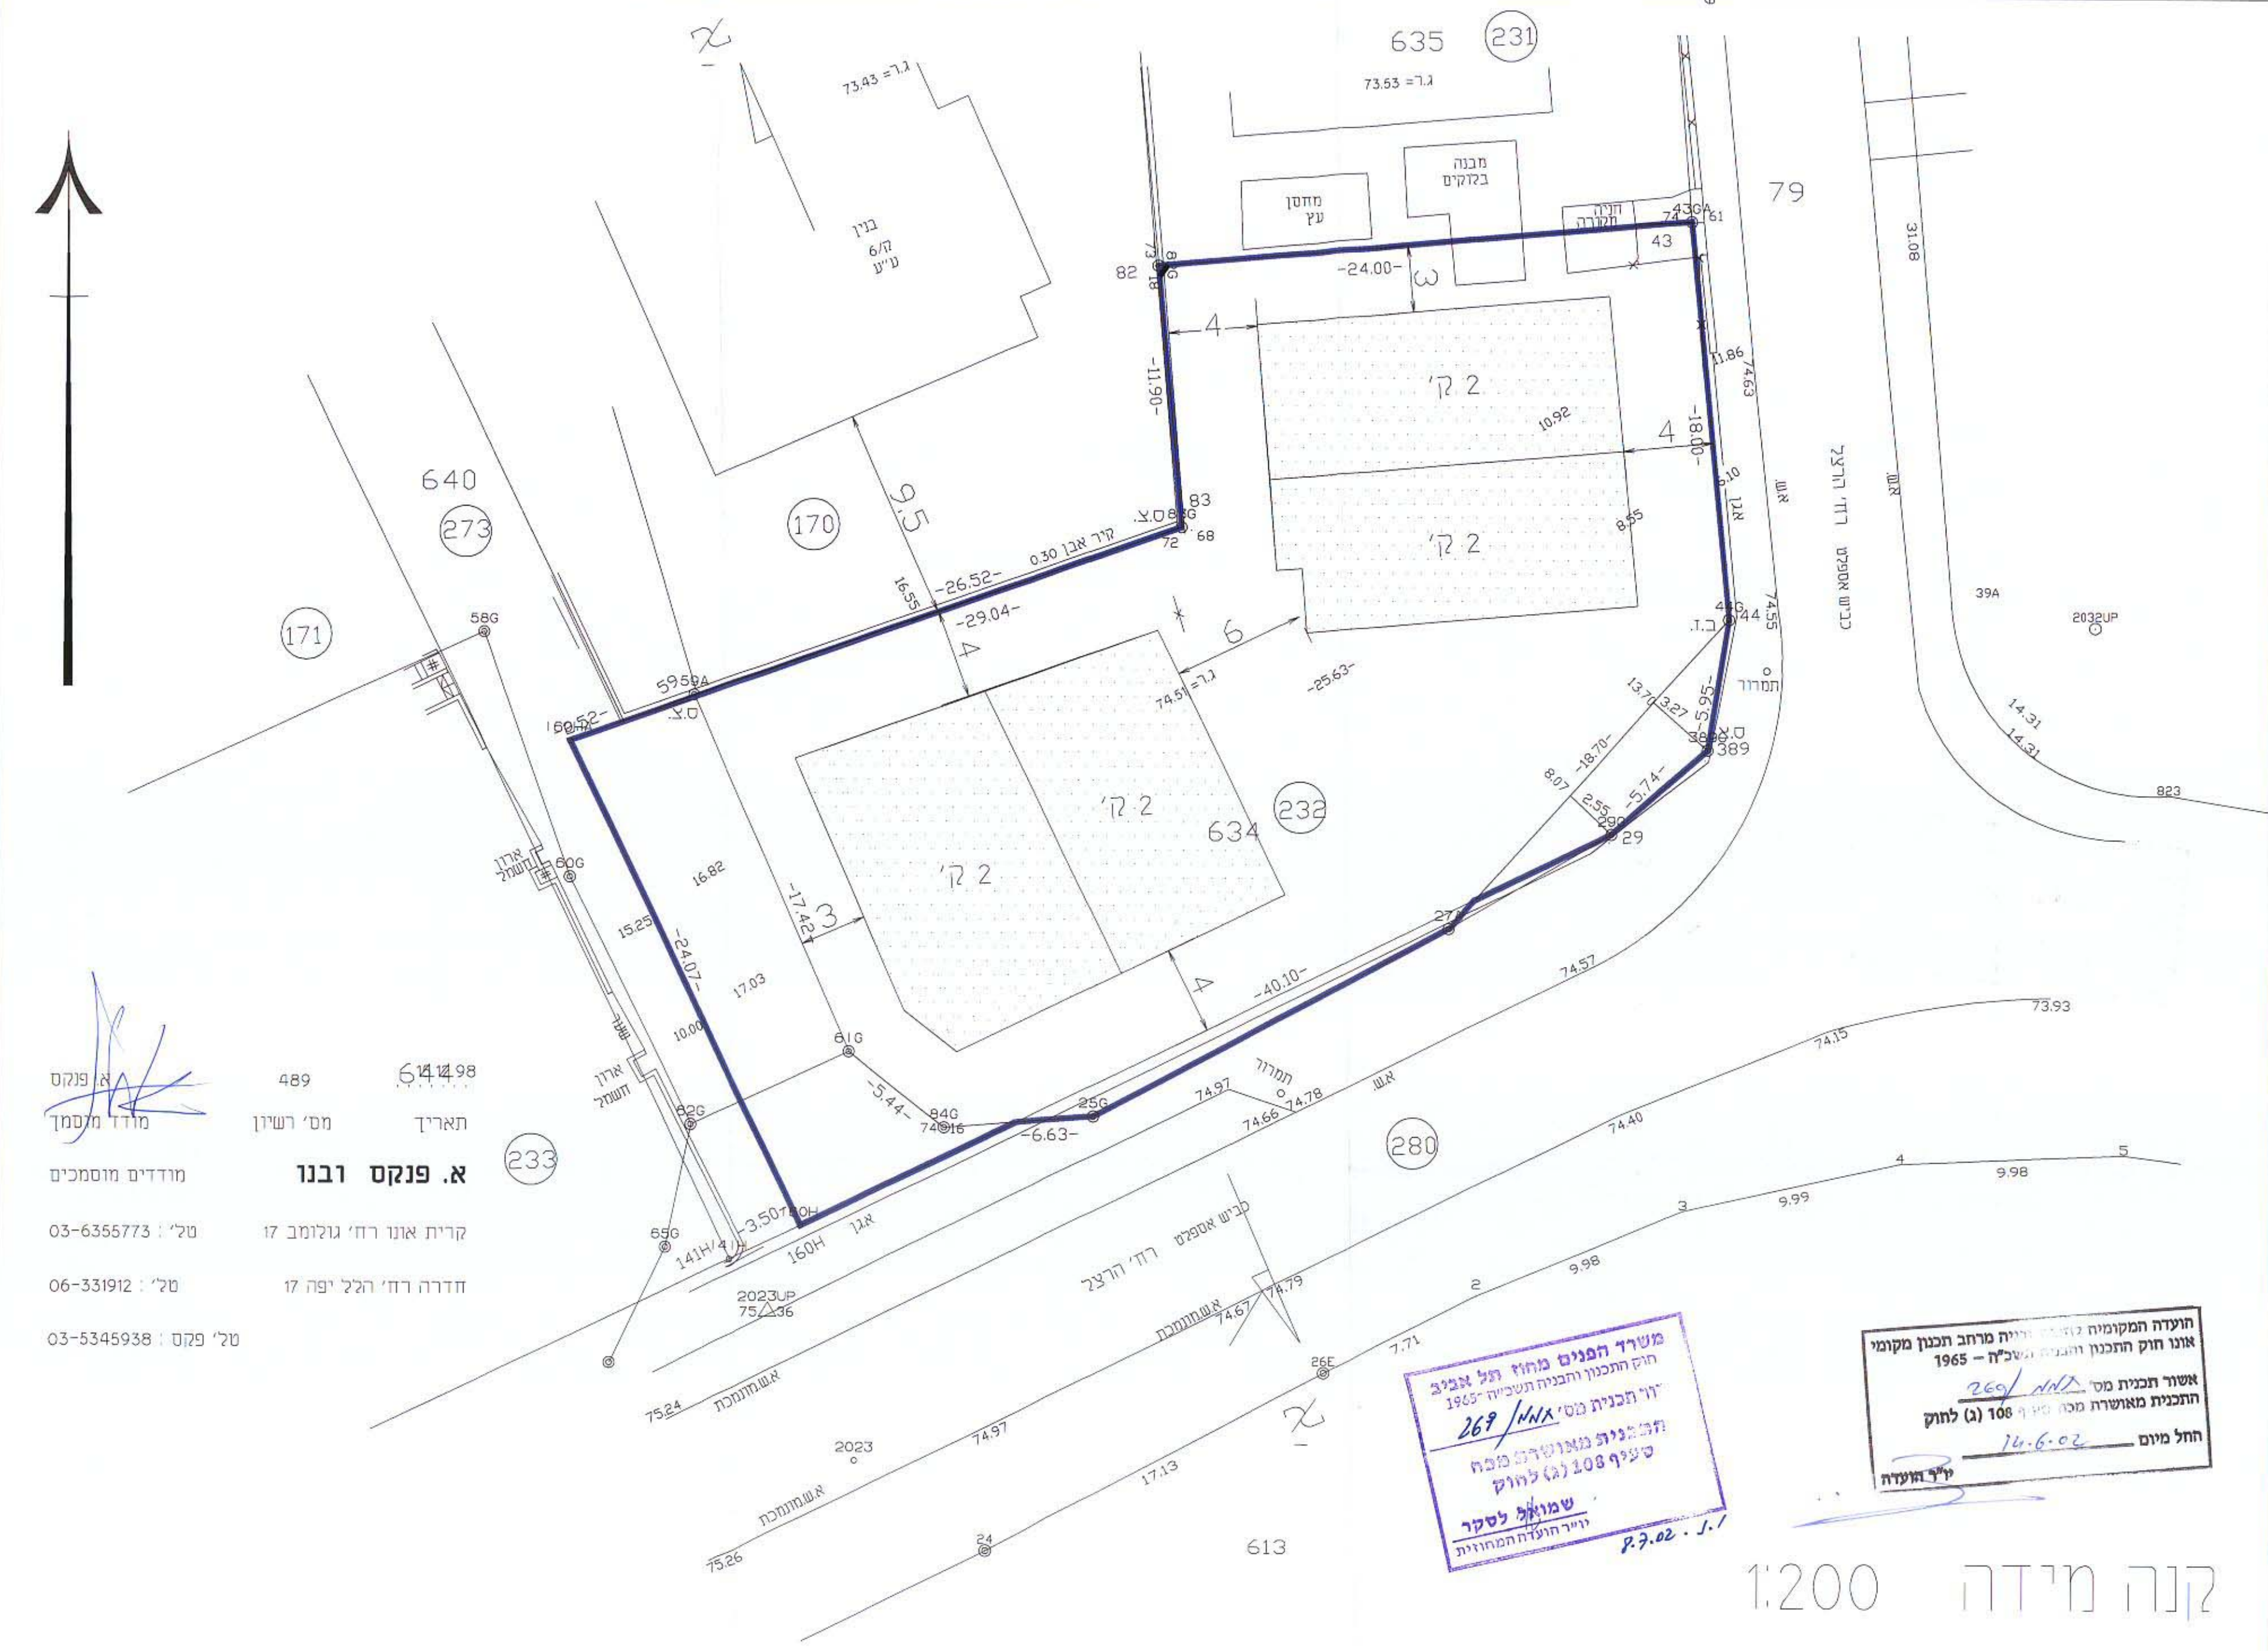

משרד המגורים
מחוז תל אביב
חוק התכנון והבניה תשי"ח - 1958
תכנית מס' 269/א/א
תכנית מאושרת מס' 108 (ג) לחוק
שמואל לסקר
ד"ר חולדה תממ

חוק המסמכים
מחוז תל אביב
חוק התכנון והבניה תשי"ח - 1958
תכנית מס' 269/א/א
תכנית מאושרת מס' 108 (ג) לחוק
חול מים
ל"ר חולדה

קנה מידה 1:200



קנה מידה 1:200

חזית לרחוב הרצל



קנה מידה 1:200

חזית א' - א'