


נוסח-תחולת חוקת מסקנות ונסחים בעלי  
 חוקת ארץ  
 ארשרת לרשימת עניינות  
 עס  
 התמחה


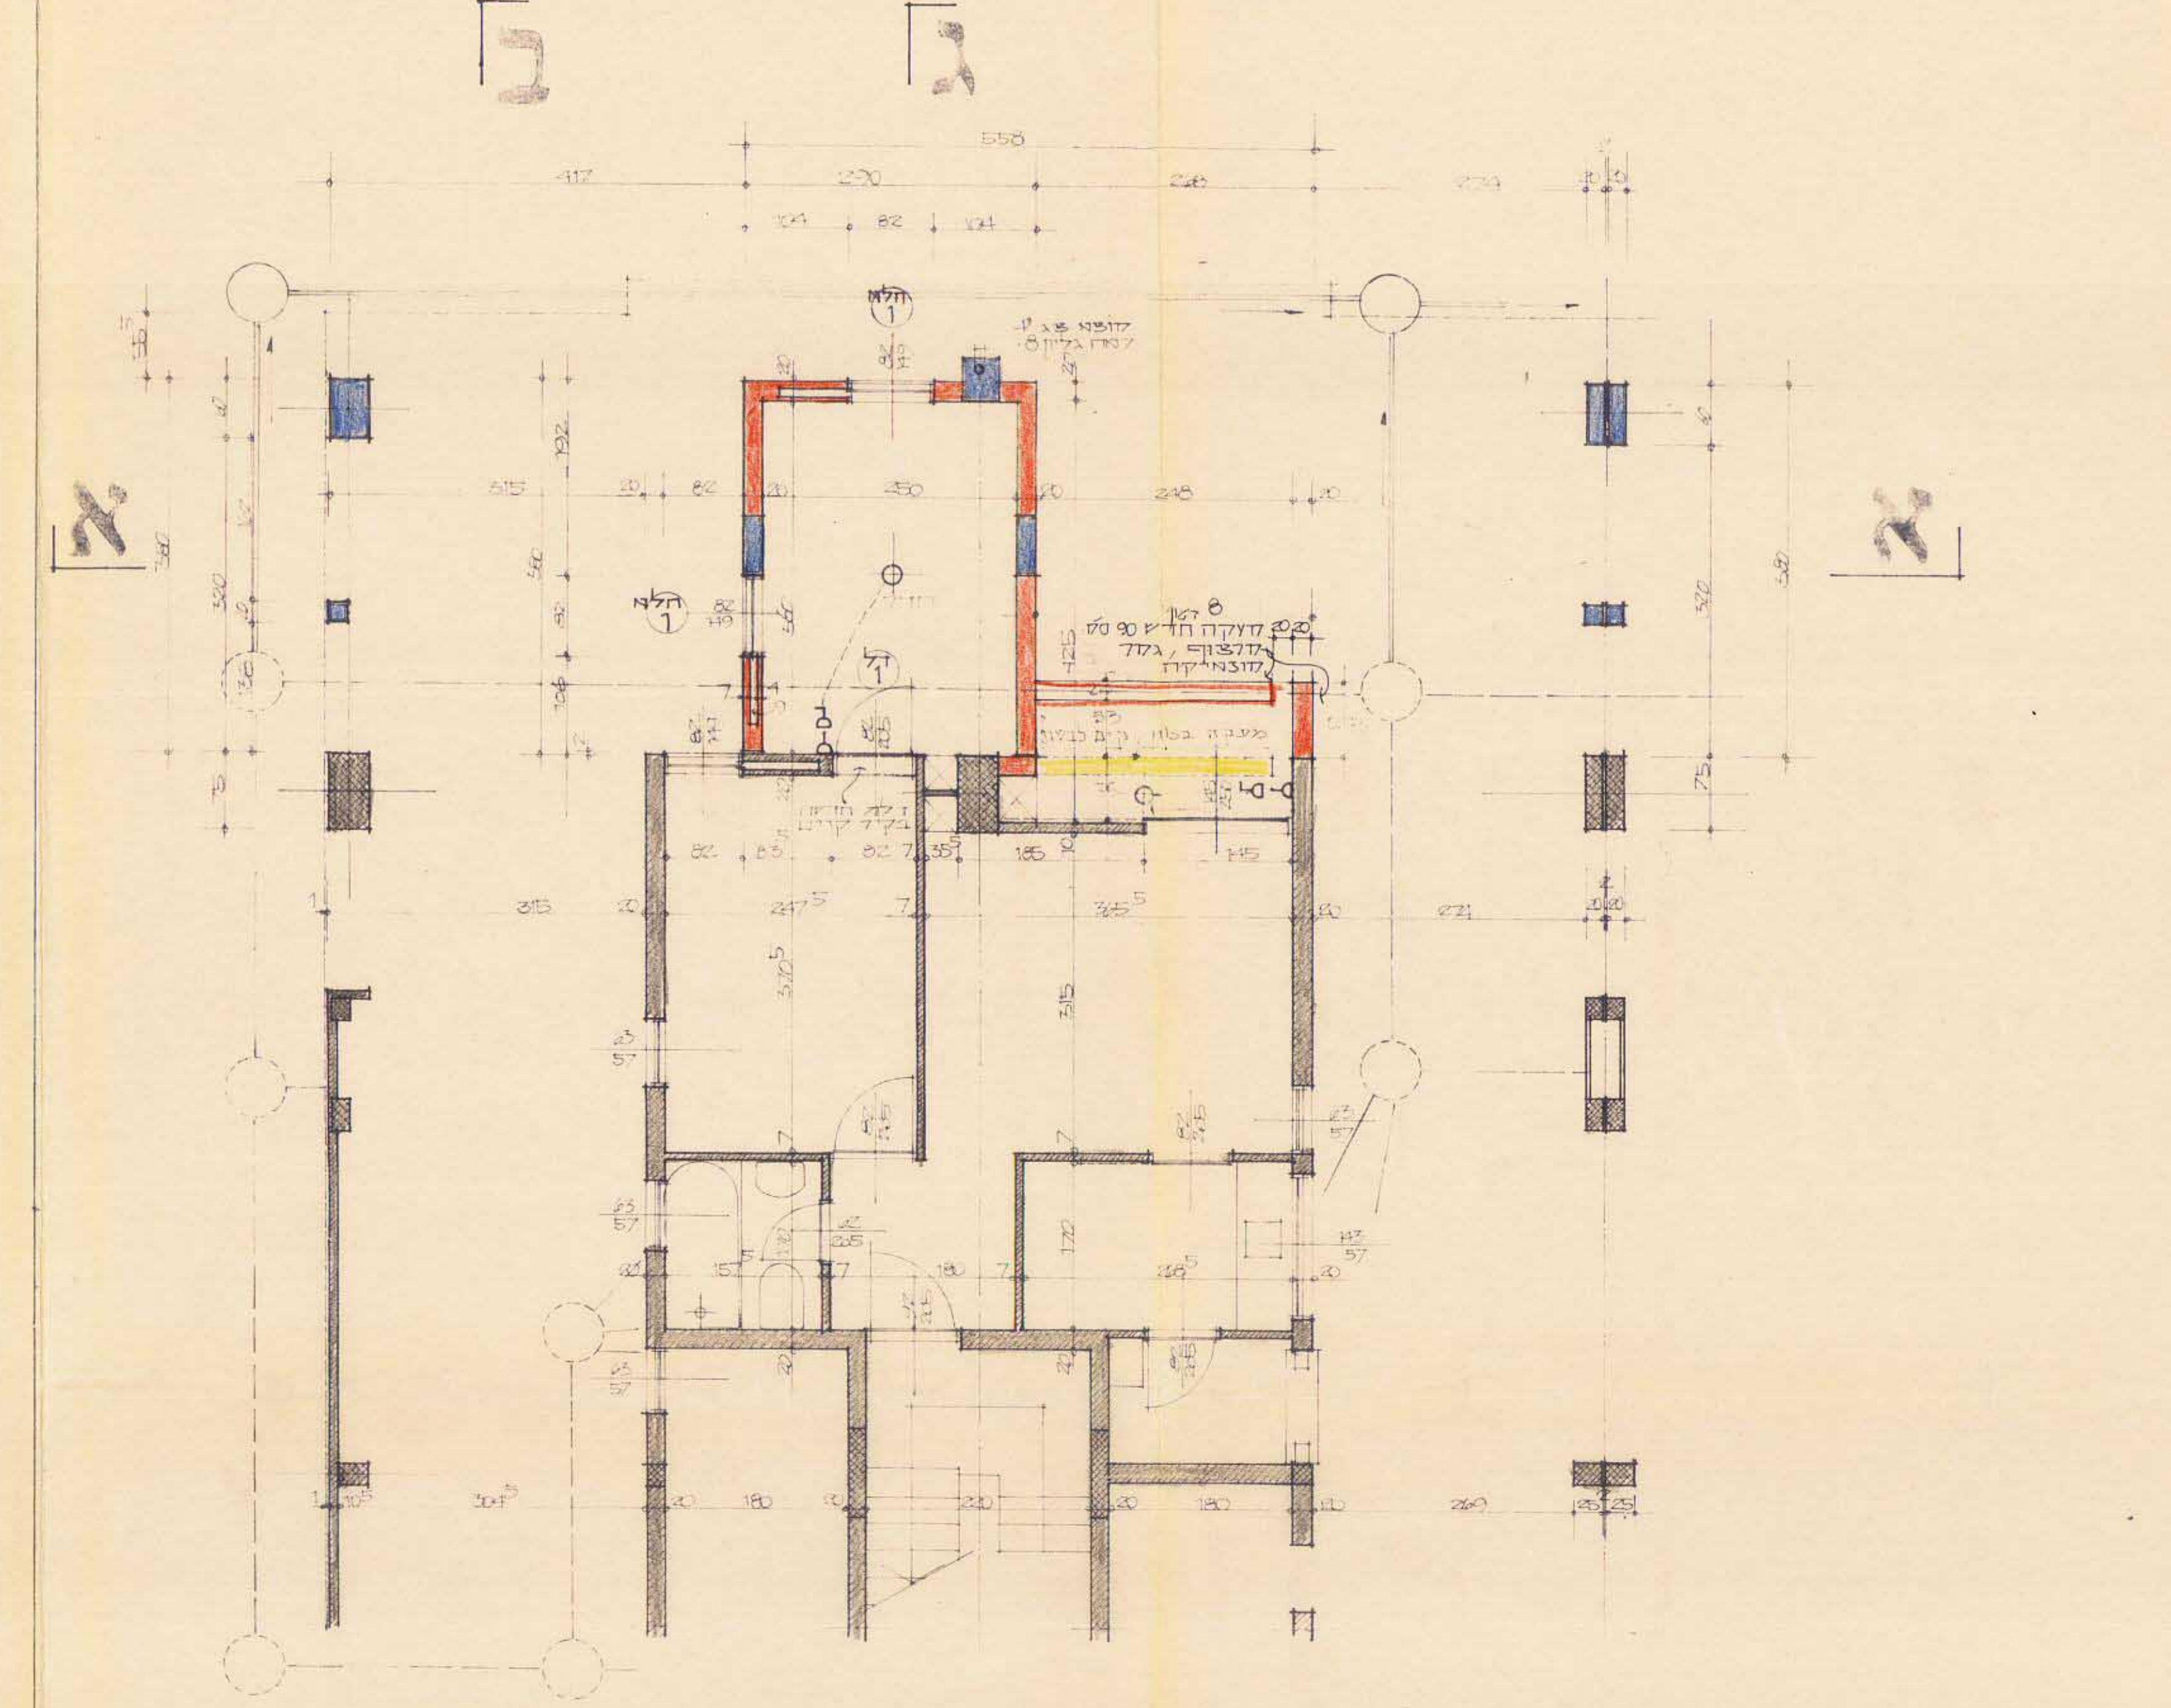


שטח החדר הקטן 44.63 מ<sup>2</sup>  
 שטח החדר הגדול 41.02 מ<sup>2</sup>  
 שטח הבניין הכולל 195 מ<sup>2</sup> = 22.87 מ<sup>2</sup> = 21.84 מ<sup>2</sup> שטח המבנה  
 שטח החדר בסוף 54.80 מ<sup>2</sup>

דקלמט (חשמל)  
 א  
 ב  
 ג  
 ד  
 ה

דקלמט  
 גובה חדש  
 גובה קדמון  
 חלטה  
 עמוד עץ  
 עמוד חדש

בנין 59 נוה-חן. הכנייה קרקע. א. 1:50. אלג-פובנג, חודיכלים. לבצוץ.

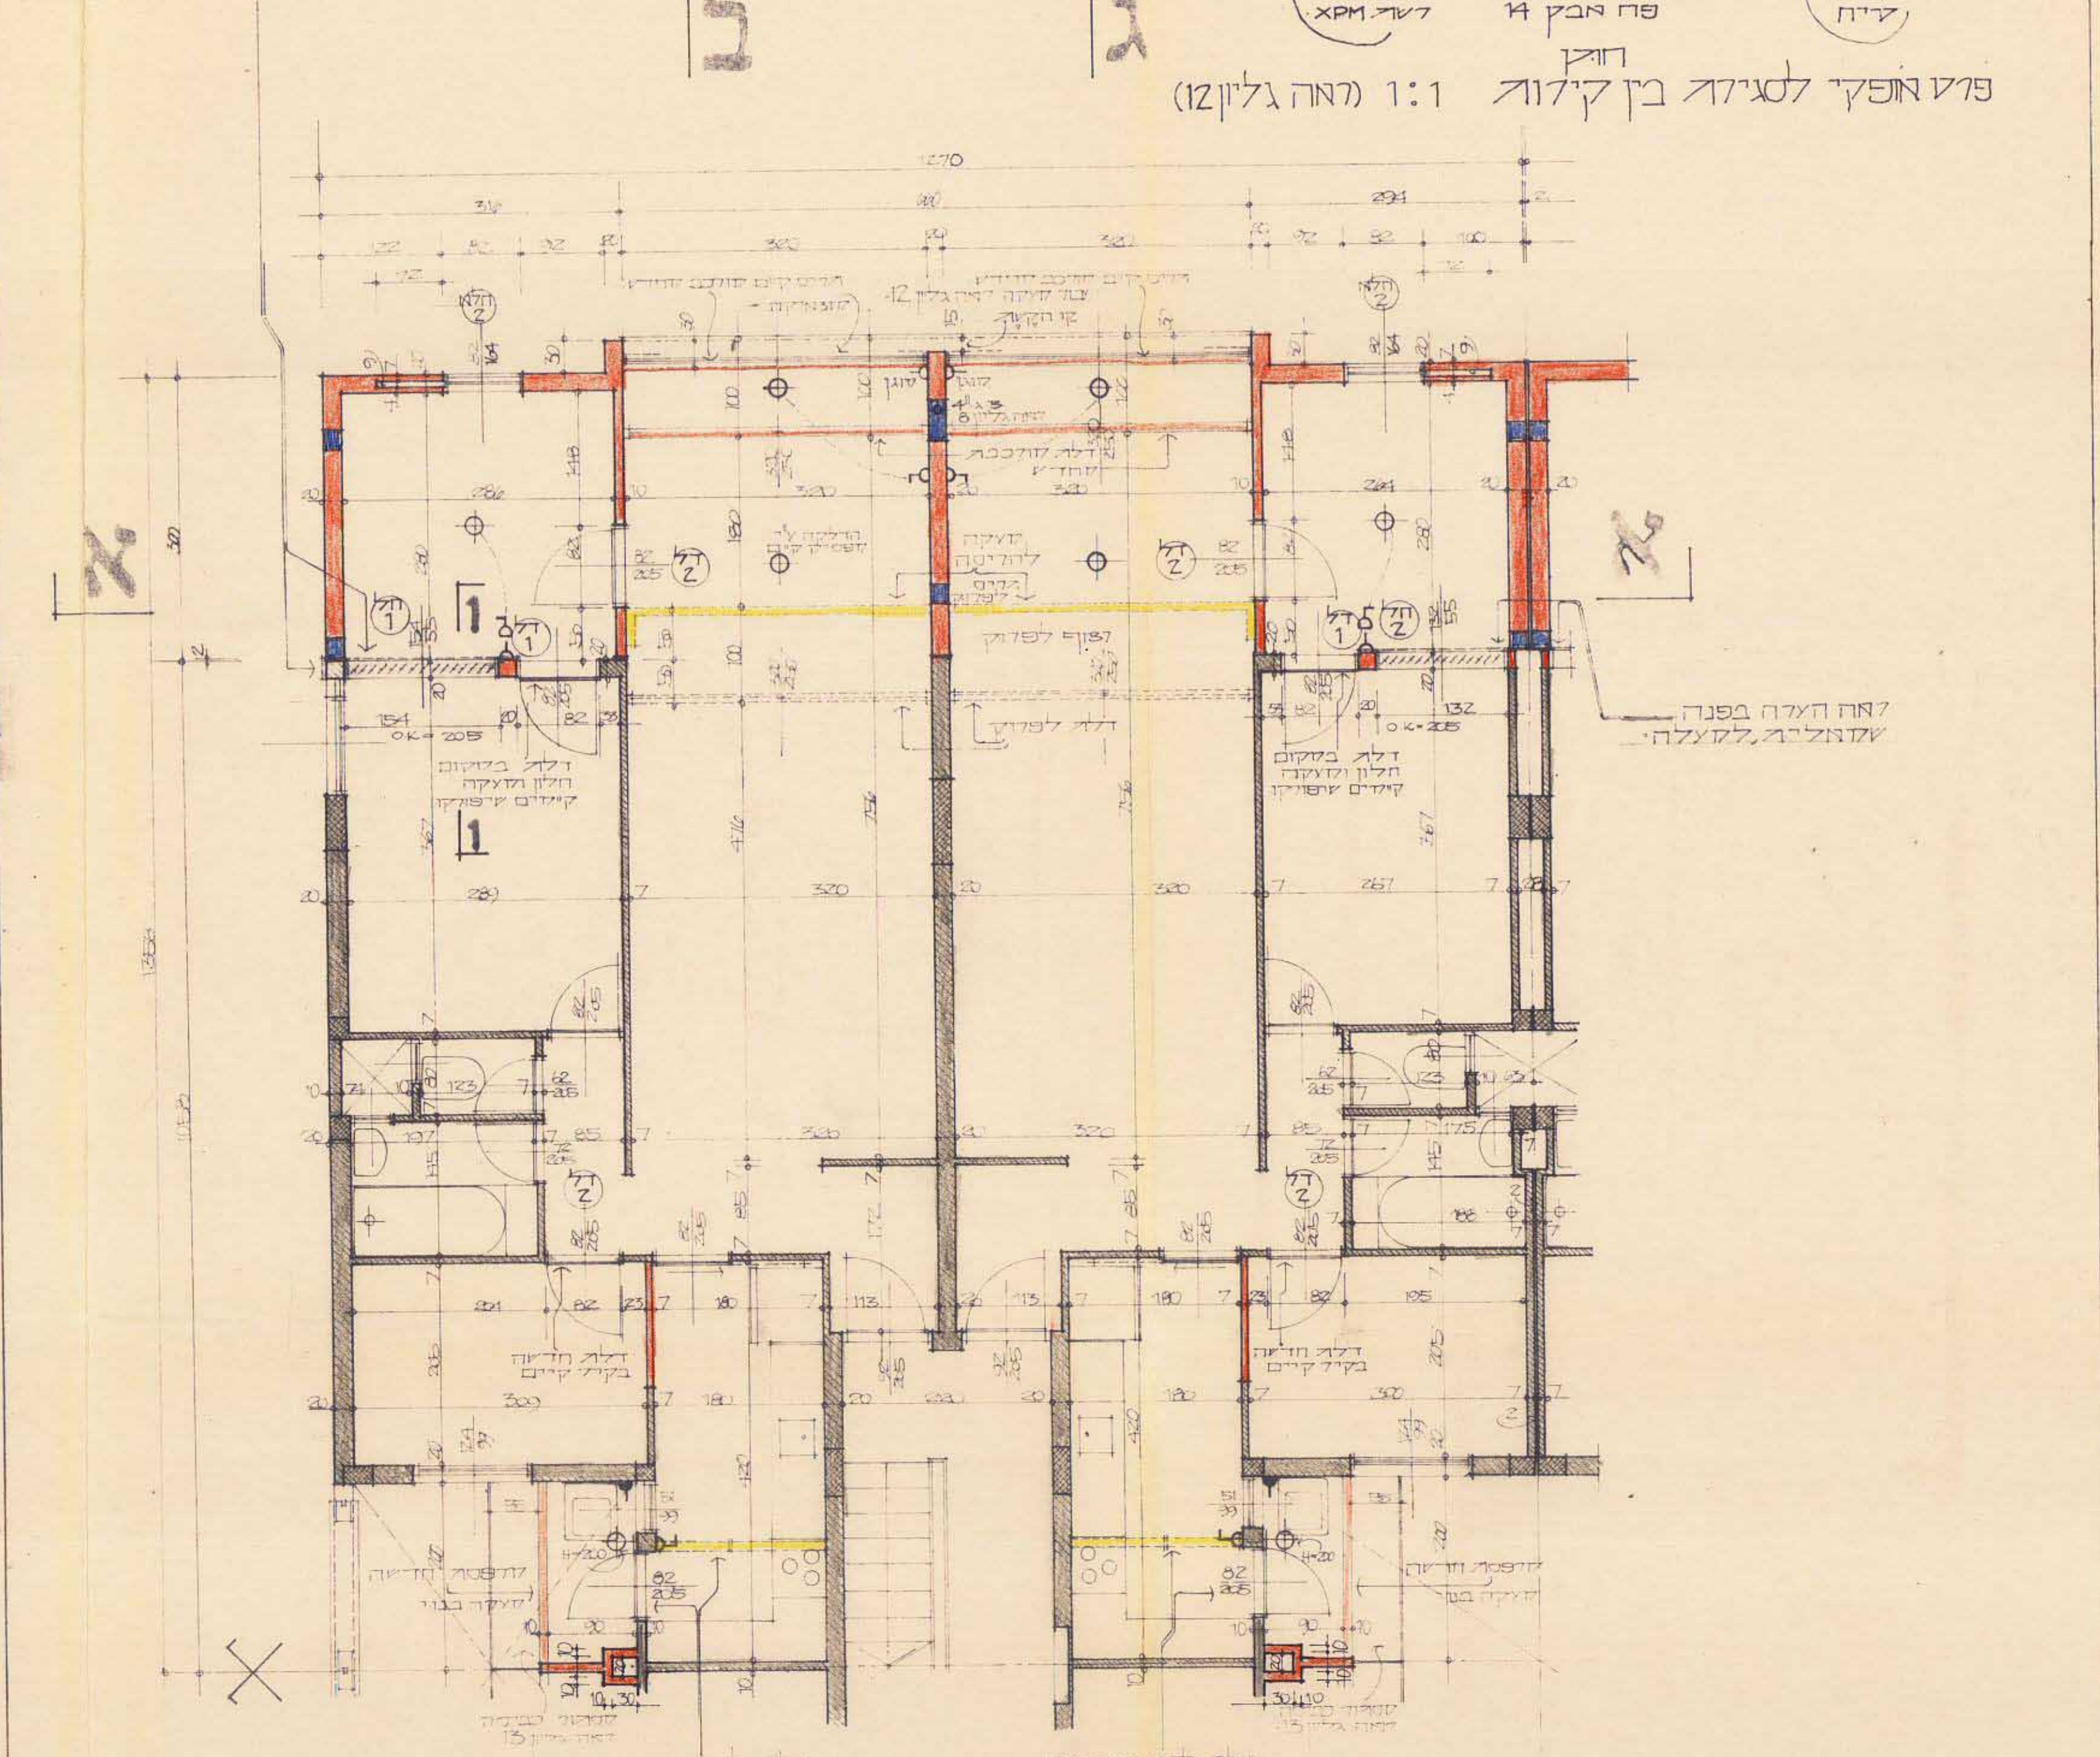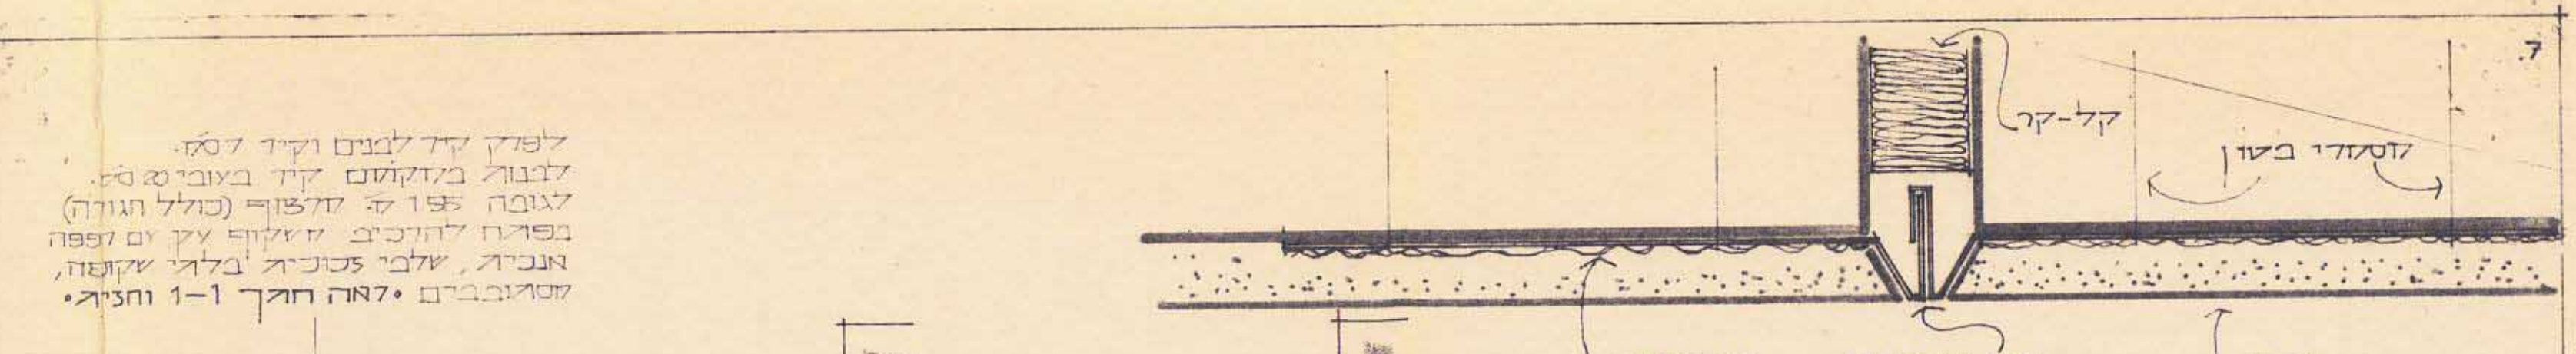


שטח החדר הקטן 63.67 מ<sup>2</sup>  
 שטח החדר הגדול 77.84 מ<sup>2</sup>  
 שטח החדר הכולל 202 מ<sup>2</sup> = 21.84 מ<sup>2</sup> = 21.46 מ<sup>2</sup> שטח המבנה  
 שטח החדר בסוף 83.54 מ<sup>2</sup>

דקלמט  
 גובה חדש  
 גובה קדמון  
 חלטה  
 עמוד עץ  
 עמוד חדש

דקלמט (חשמל)  
 א  
 ב  
 ג  
 ד  
 ה

דקלמט  
 גובה חדש  
 גובה קדמון  
 חלטה  
 עמוד עץ  
 עמוד חדש

בנין 59 נוה-חן. הכנייה קרקע. א. 1:50. אלג-פובנג, חודיכלים. לבצוץ.

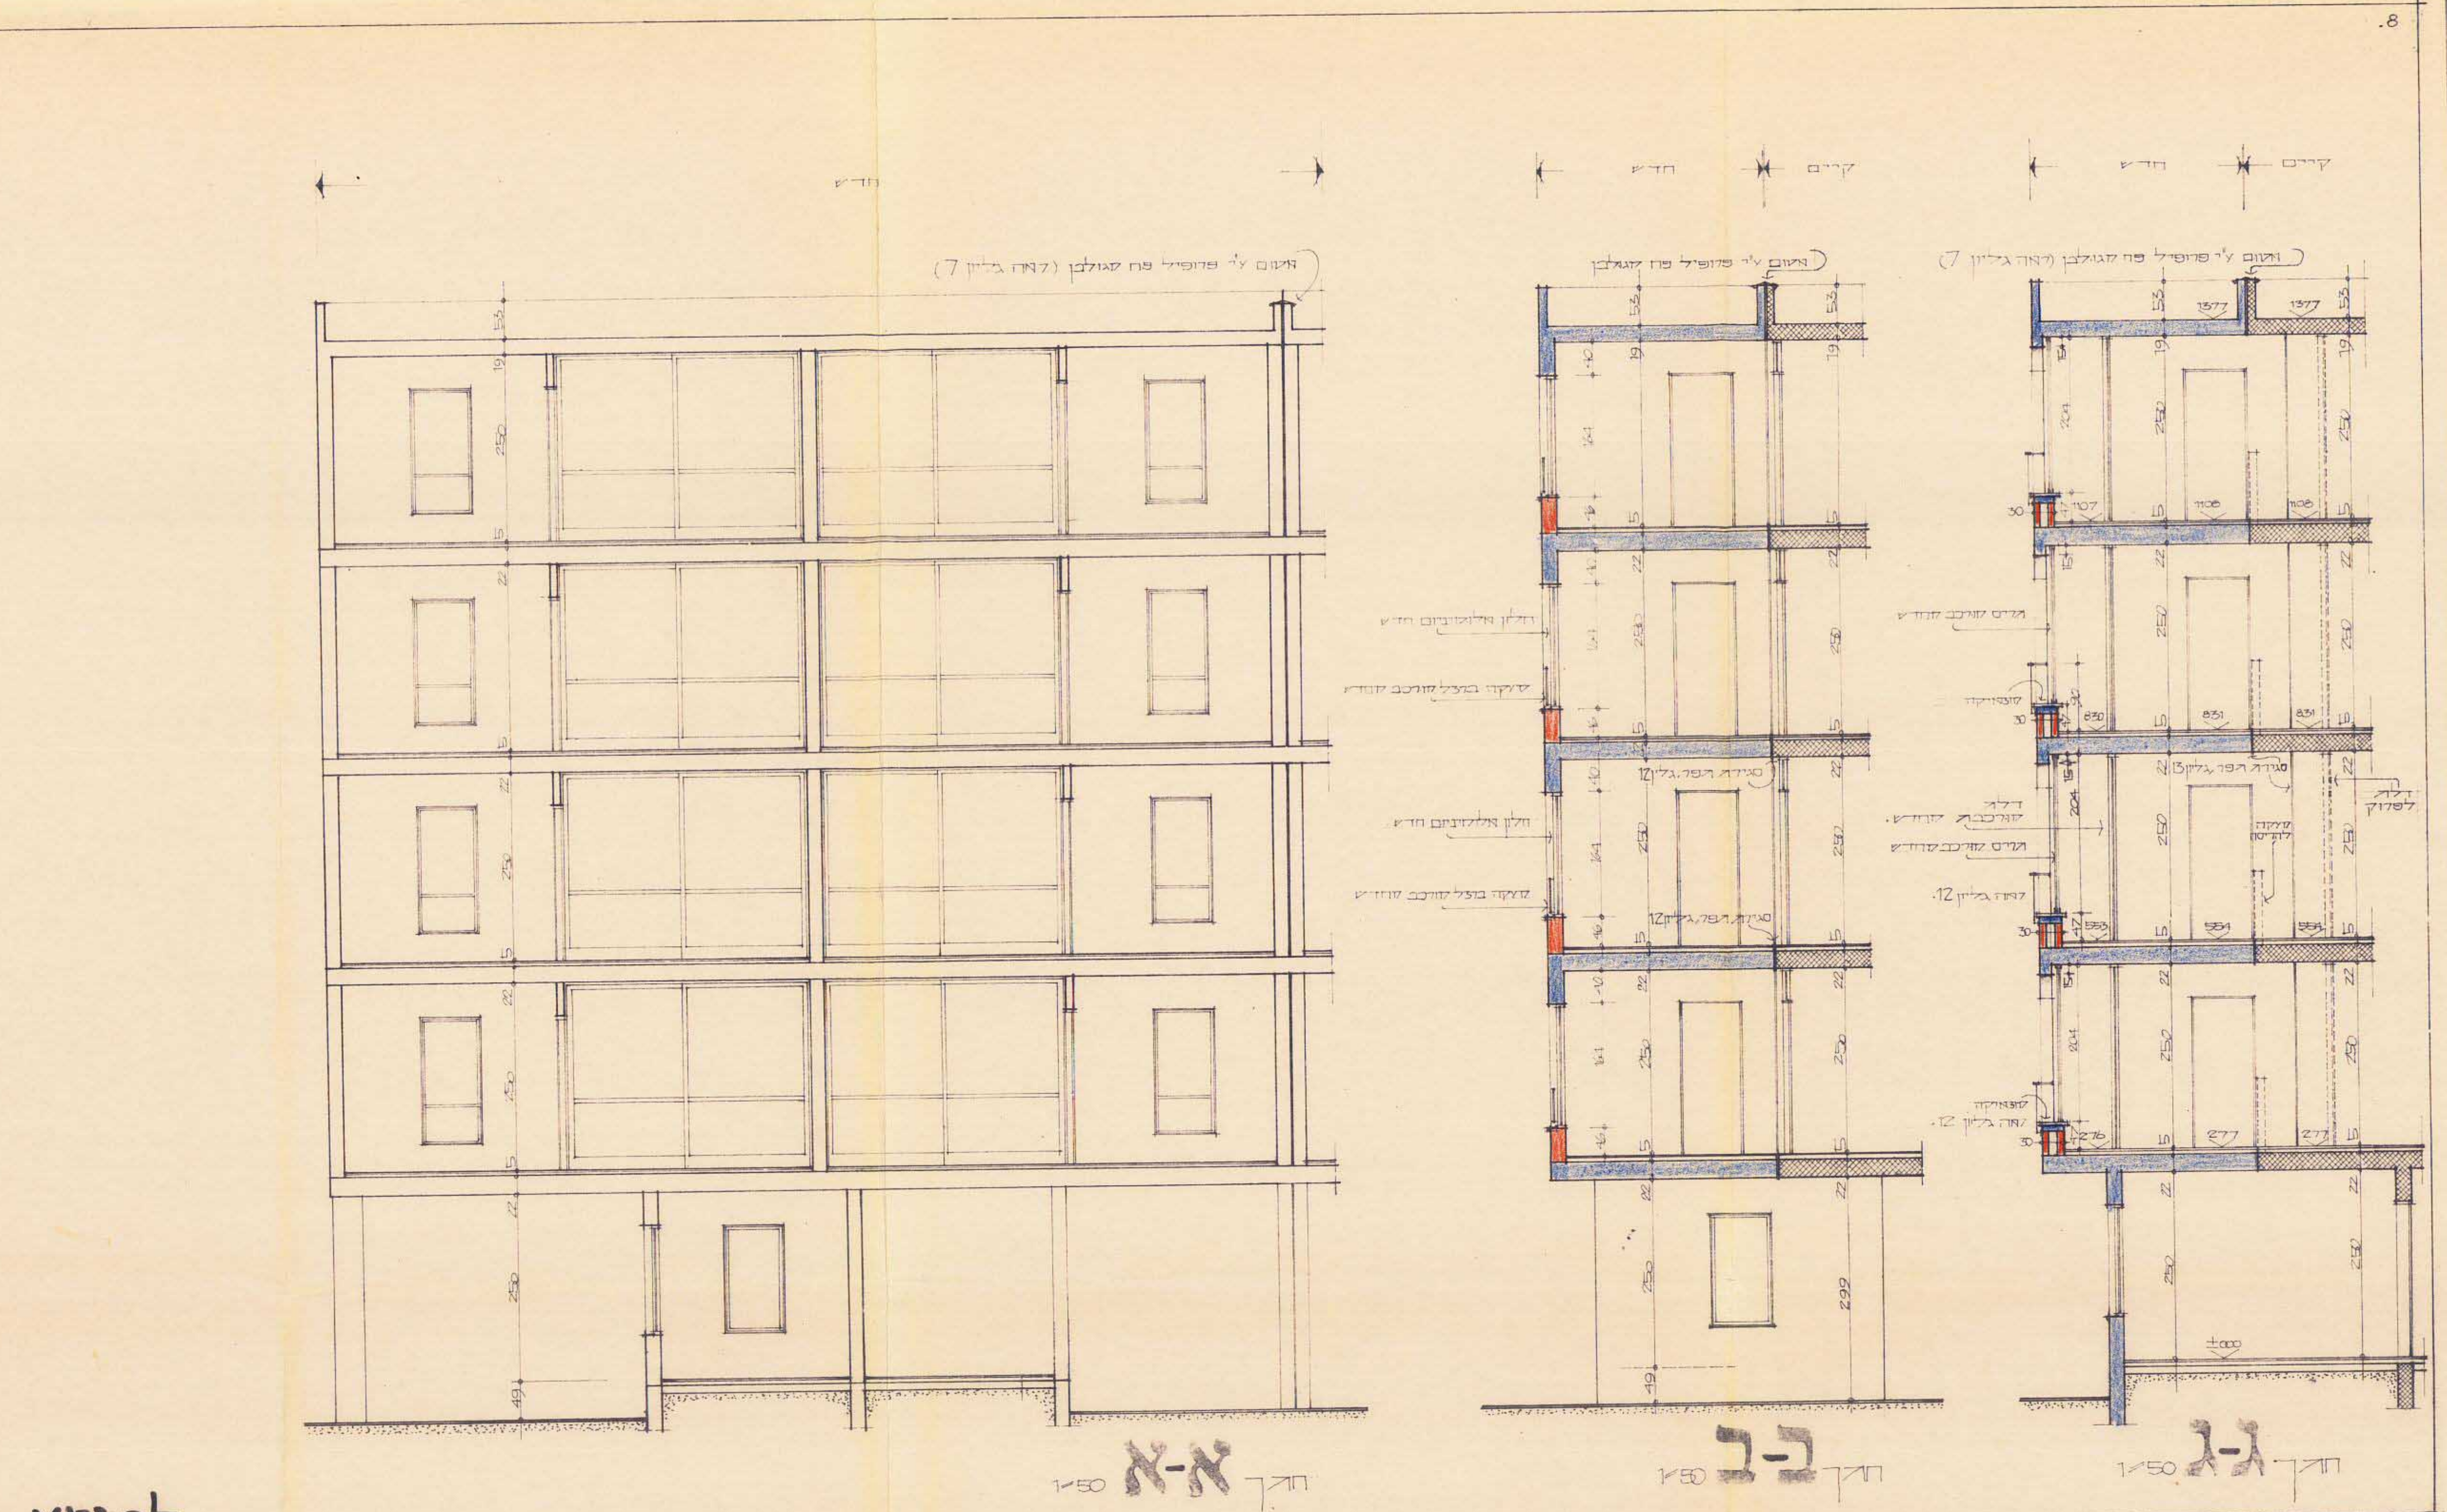

בנין 59 נוה-חן. א. 1:50. אלג-פובנג, חודיכלים. לבצוץ.

בנין 59 נוה-חן. א. 1:50. אלג-פובנג, חודיכלים. לבצוץ.