עמית תוקף

11.6.03

תכנית מוקדמת מס' ______

מאושרת

גליון 2

מרחב תכנון מקומי - רמת-גן
תכנית מתאר ומפורטת מס' ר"ג - 1195

שינוי לתכנית מס' ר"ג /672 ולתוכנית מתאר מס' ר"ג /340, ר"ג /340/ג, ר"ג /340/ג/1, ר"ג /340/ג/3, ר"ג /מ"ק/340/ג/6, ר"ג /מ"ק/340/ג/9, תכנית איחוד וחלוקה ללא הסכמת הבעלים.

מחוז : תל-אביב - יפו
נפה : תל-אביב - יפו
עיר : רמת-גן
גוש : 6204
חלקות : 247,250
מיקום האתר : רח' סוקולוב פינת רח' ז'בוטינסקי ר"ג
שטח התכנית : 2,646 מ"ר.

בעלי הקרקע : בעלים שונים

יוזם התכנית : ועדה מקומית לתכנון ובניה ר"ג.

עורך התכנית : יוסף אסא אדריכלים ומתכנני ערים.
אוסישקין 64 תל-אביב 62591
טל: 03-6021118 פקס: 03-6021189

מקרא :

גבול חלקה קיימת ומספרה	ⓐ
קו בנין חניון	- - - -
בנין קיים	▨

חתימות :

יוזם התוכנית

עורך התוכנית

יוסף אסא אדריכלים
ומתכנני ערים-רשיון 22990
אוסישקין 46 ת"א 62591
טל. 03-6021118 פקס. 03-6021189

משרד הפנים מחוז תל אביב
חוק התכנון והבניה תשכ"ה-1965
אישור תכנית מס' רג 1195
התכנית מאושרת מכח סעיף 108 (ג) לחוק
שמואל לסקר
יו"ר הועדה המחוזית

הועדה המקומית לתכנון ובניה
מרחב רמת-גן
חוק התכנון והבניה תשכ"ה 1965
אשור תכנית מס' רג/1195
התכנית מאושרת מכח סעיף 108 (ג) לחוק
החל מיום
יו"ר הועדה המקומית

חיים פס
11.6.2003

D:\Miri\R-Gan\84\taba\taba-miri
84t-bin2.dwg קרוץ-
23.6.2002

גרסה 10 -20.07.00
גרסה 11 -06.08.00
גרסה 12 -18.03.01
גרסה 12 -12.9.2001 להפקדה 3X במחוזית, 1X במקומית
6.6.2002 2X משרדי, באה
23.6.2002 2X
3.7.2002 7X
22.5.2003 8X מתן תוקף

יוסף אסא אדריכלים
ומתכנני ערים
קריניצי 112 רמת-גן 52601
JOSEPH ASSA
ARCHITECTS
& TOWN PLANNERS
KRINIZI 112 RAMAT-GAN 52601
TEL-03 - 5754007 -טל'
FAX-03 - 5754088-פקס

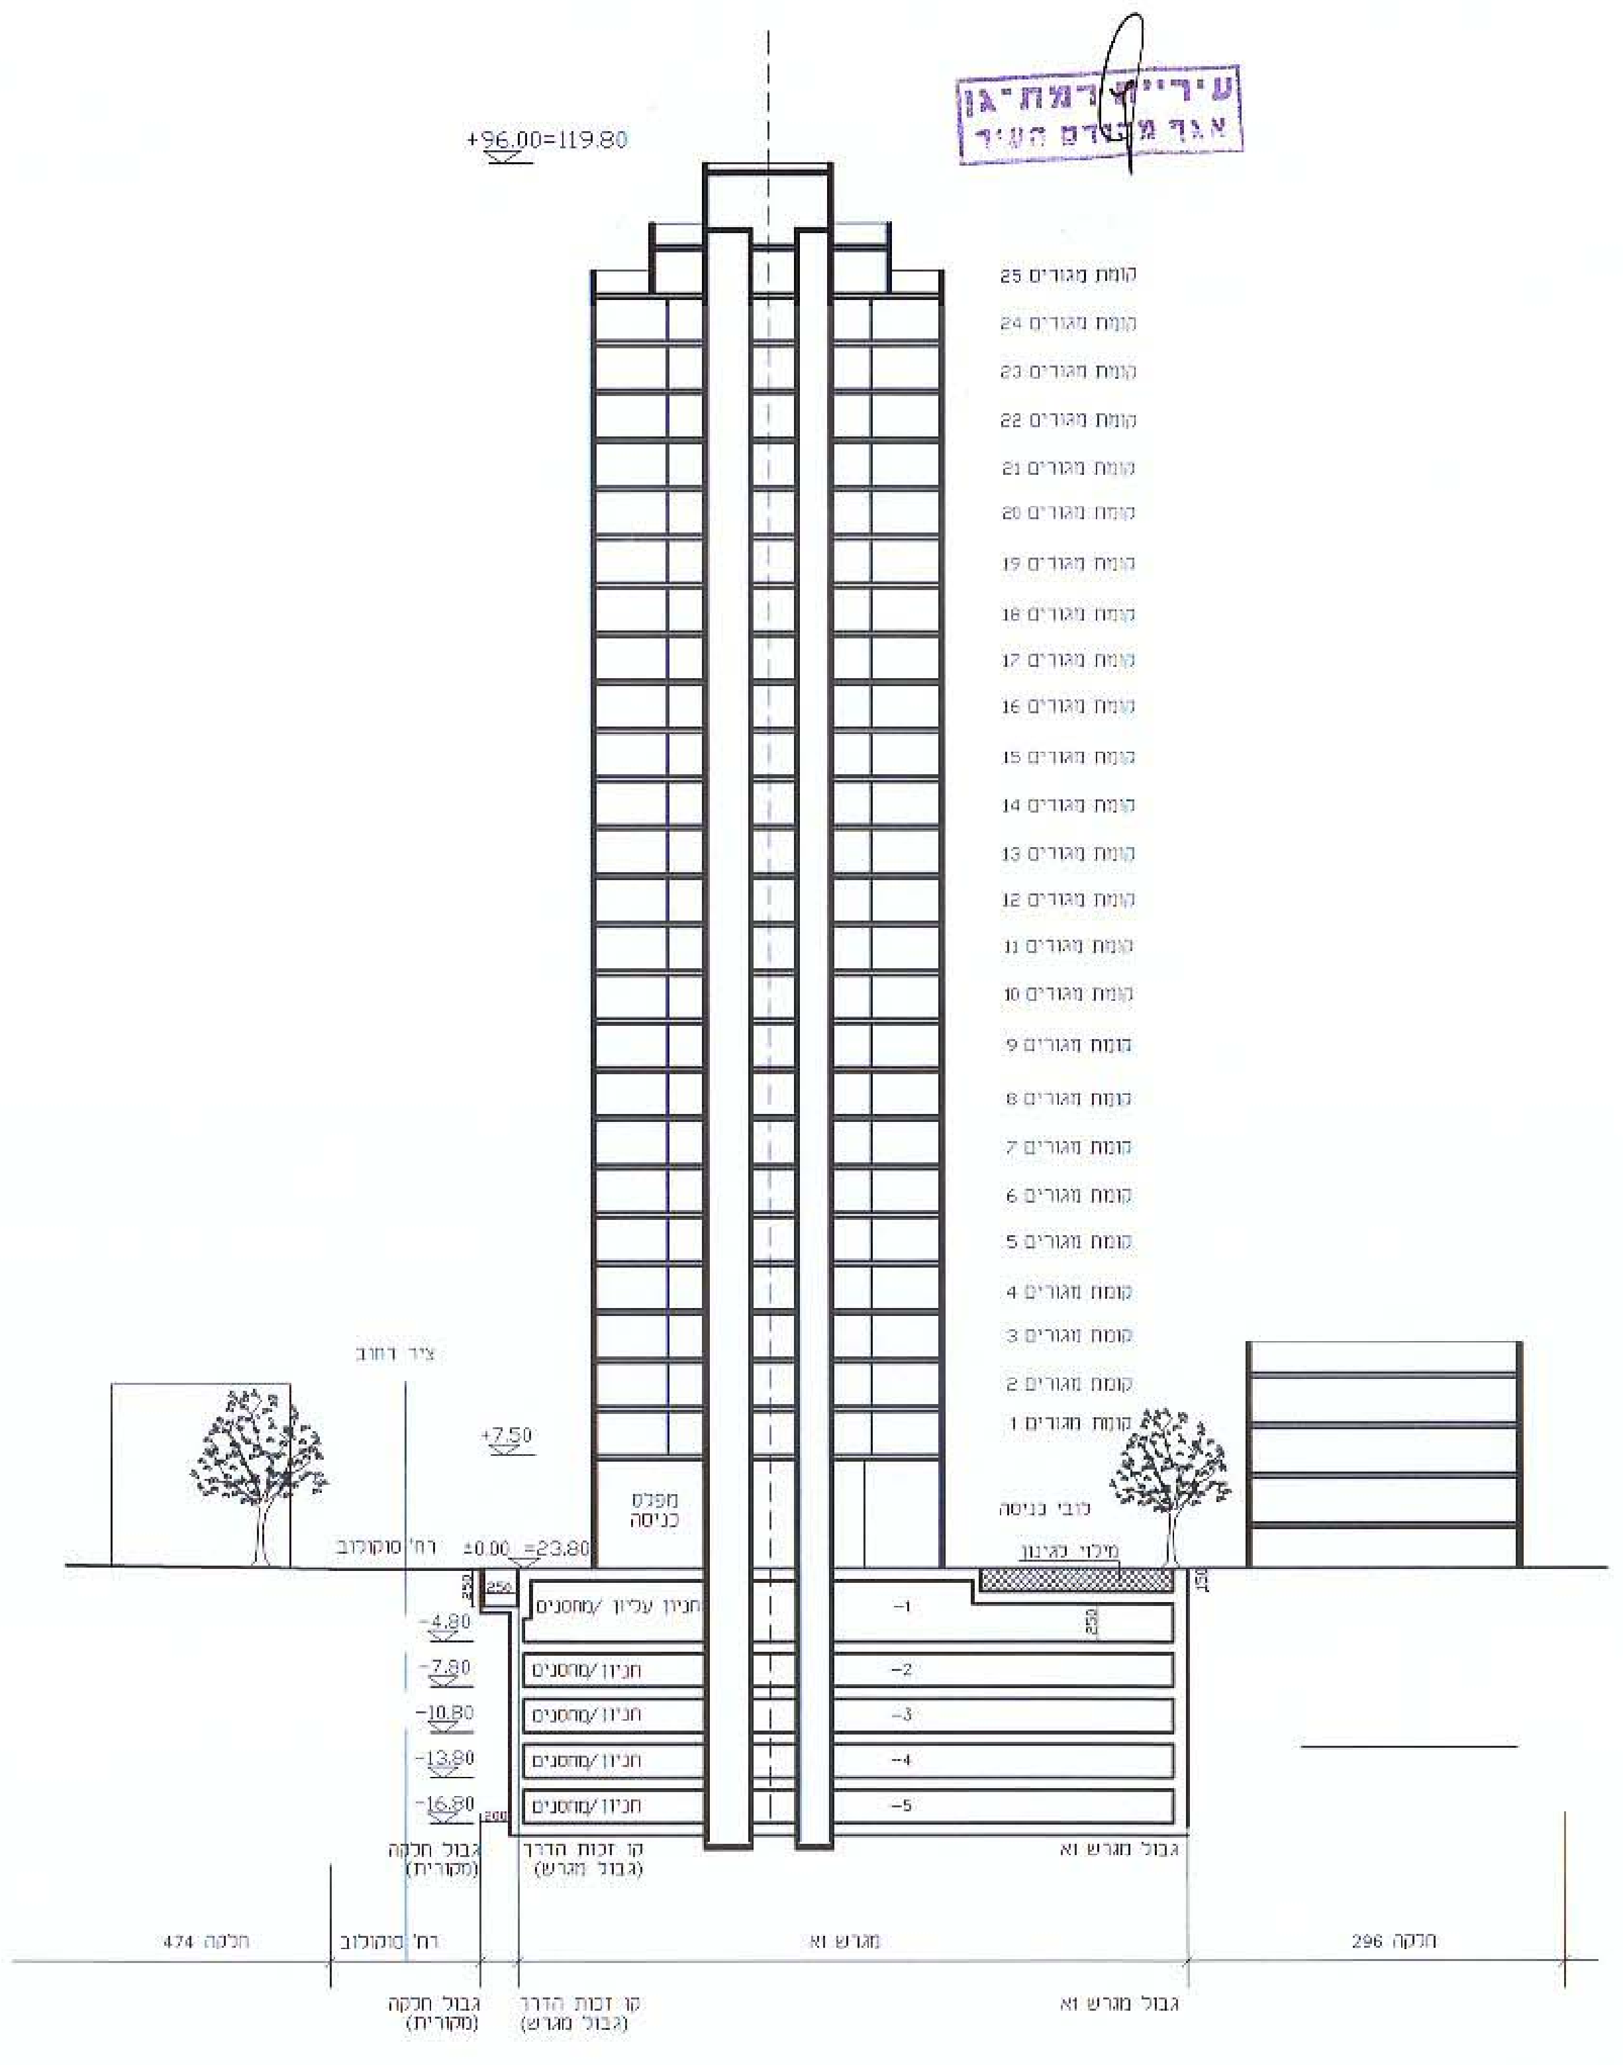
עיריית רמת-גן
אגף מהנדס העיר
+96.00=119.80
-4.00
-7.00
-10.00
-13.00
-16.00
+7.50
±0.00 =23.80

חתך 1-1

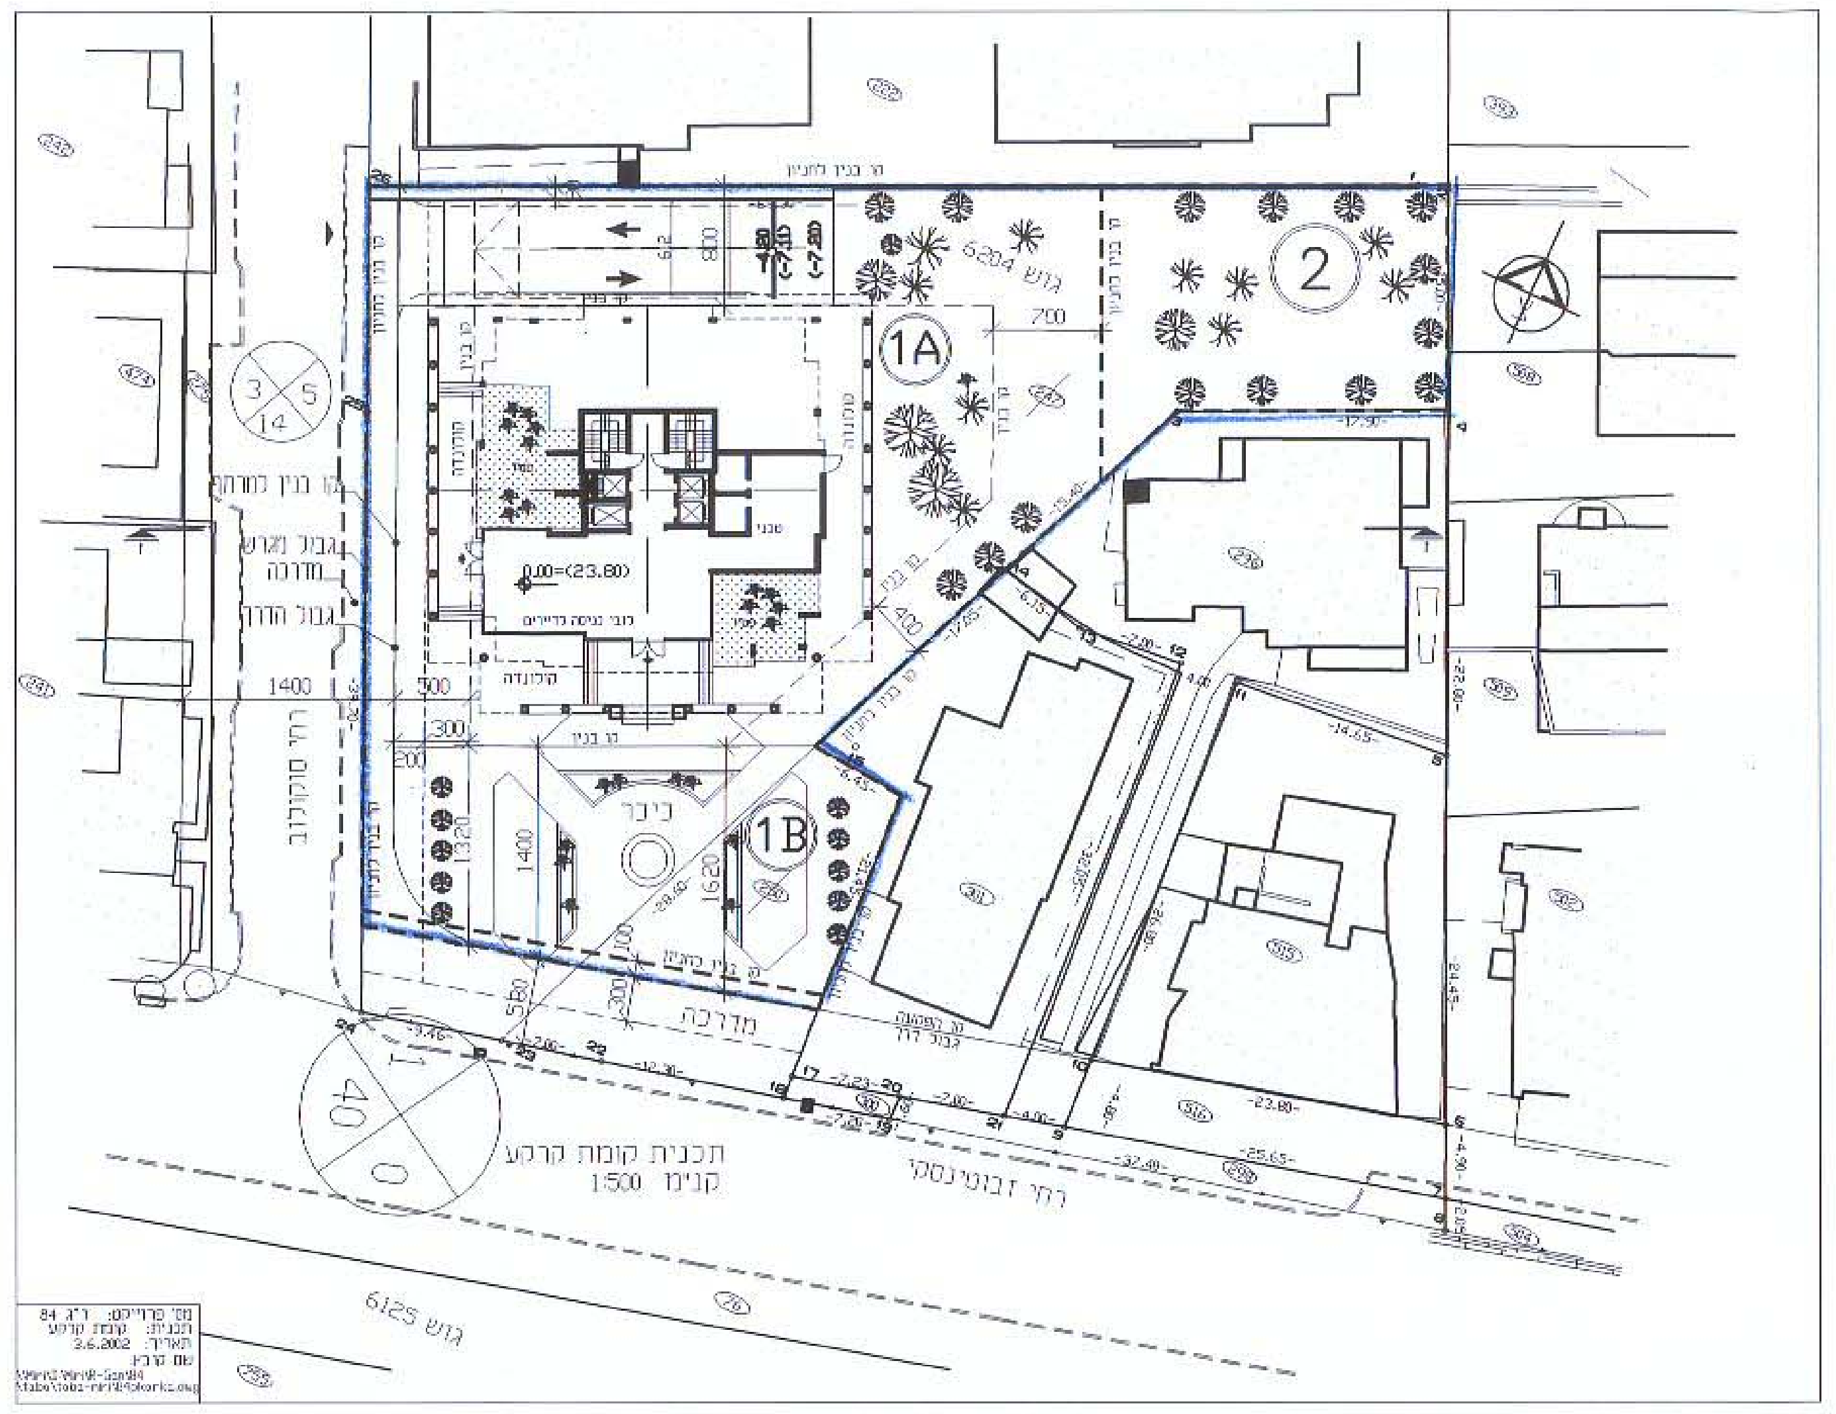
1A
1B
2
40
6204 גוש
6125 גוש
רח' סוקולוב
רח' ז'בוטינסקי
0.00=(23.00)

תכנית קומת קרקע
קנ"מ 1:500

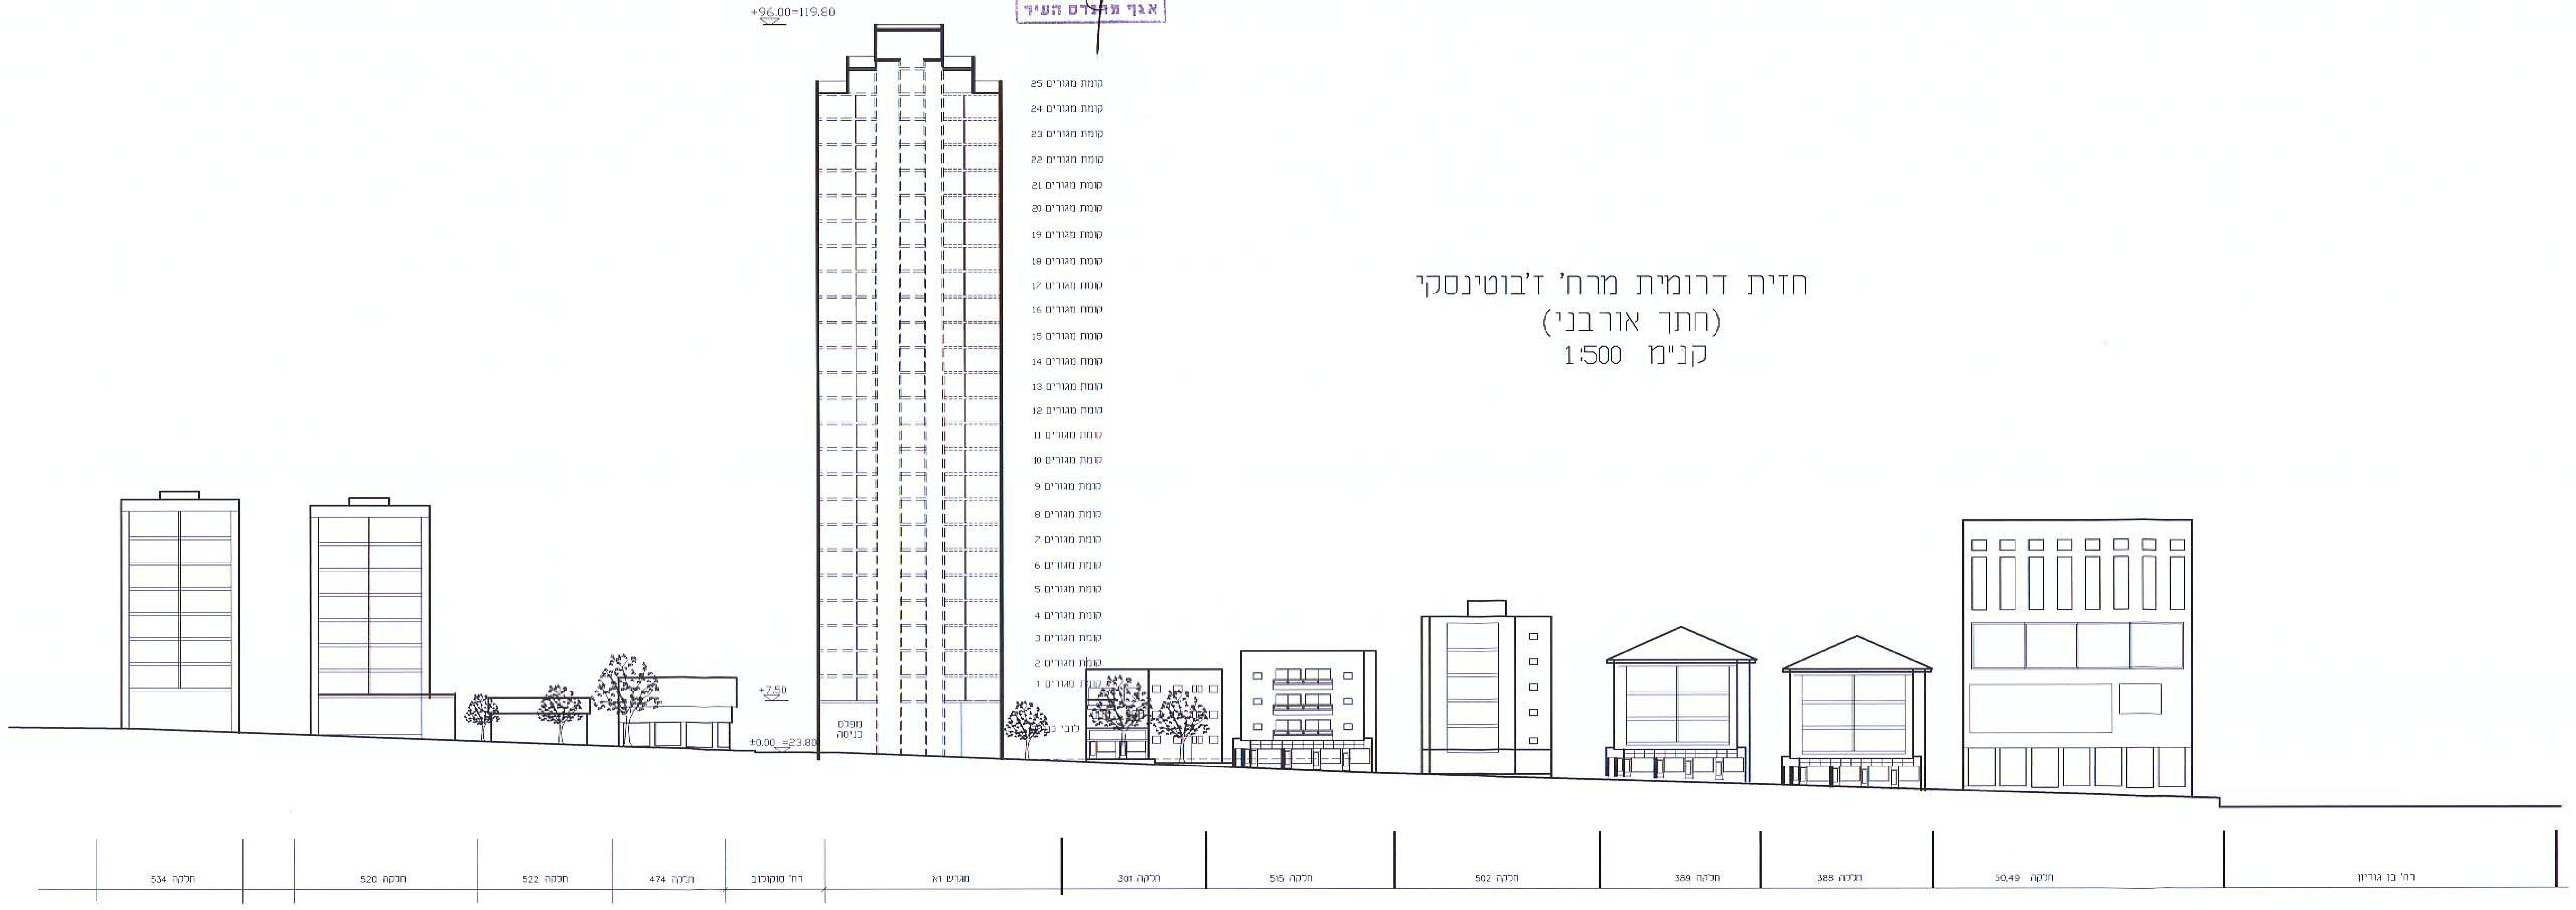
עיריית רמת-גן
אגף מהנדס העיר
+96.00=119.80
+7.50
±0.00 =23.80

חזית דרומית מרח' ז'בוטינסקי
(חתך אורבני)
קנ"מ 1:500